



Voorgevel




Rechterzijgevel

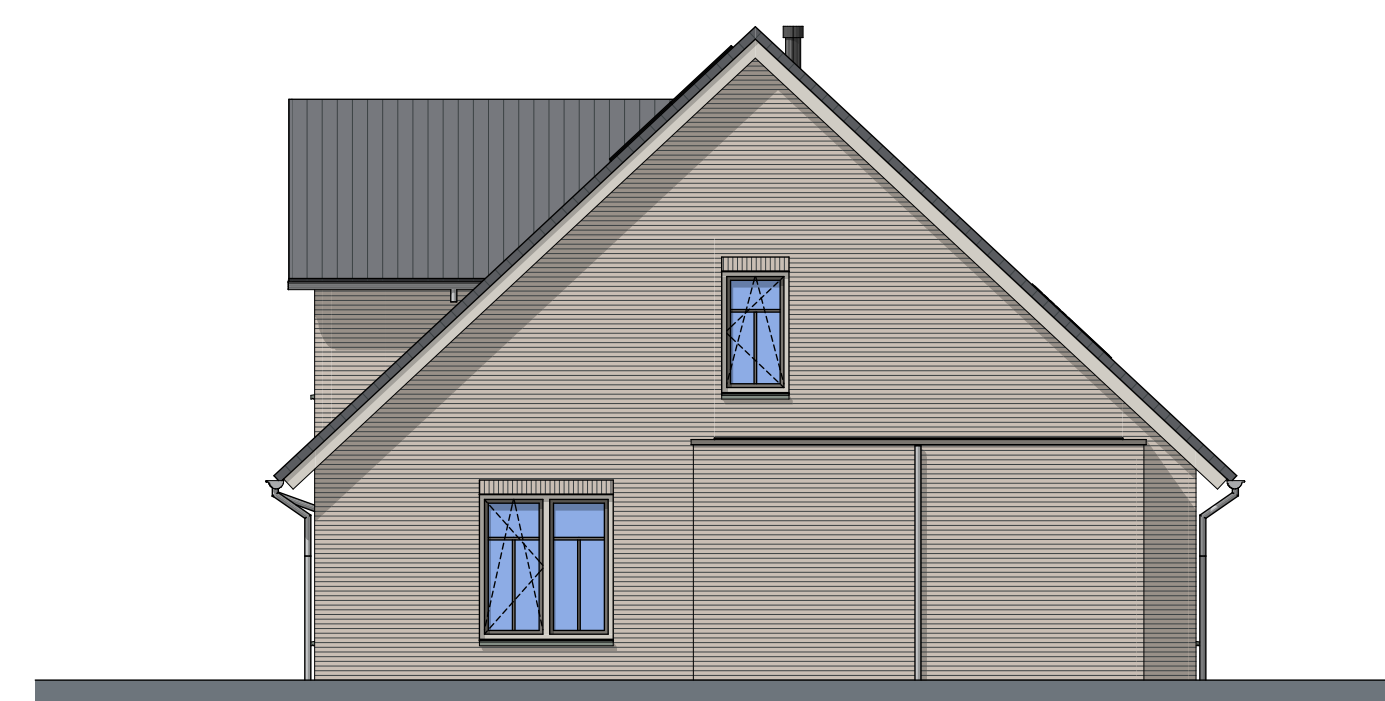


Achtergevel

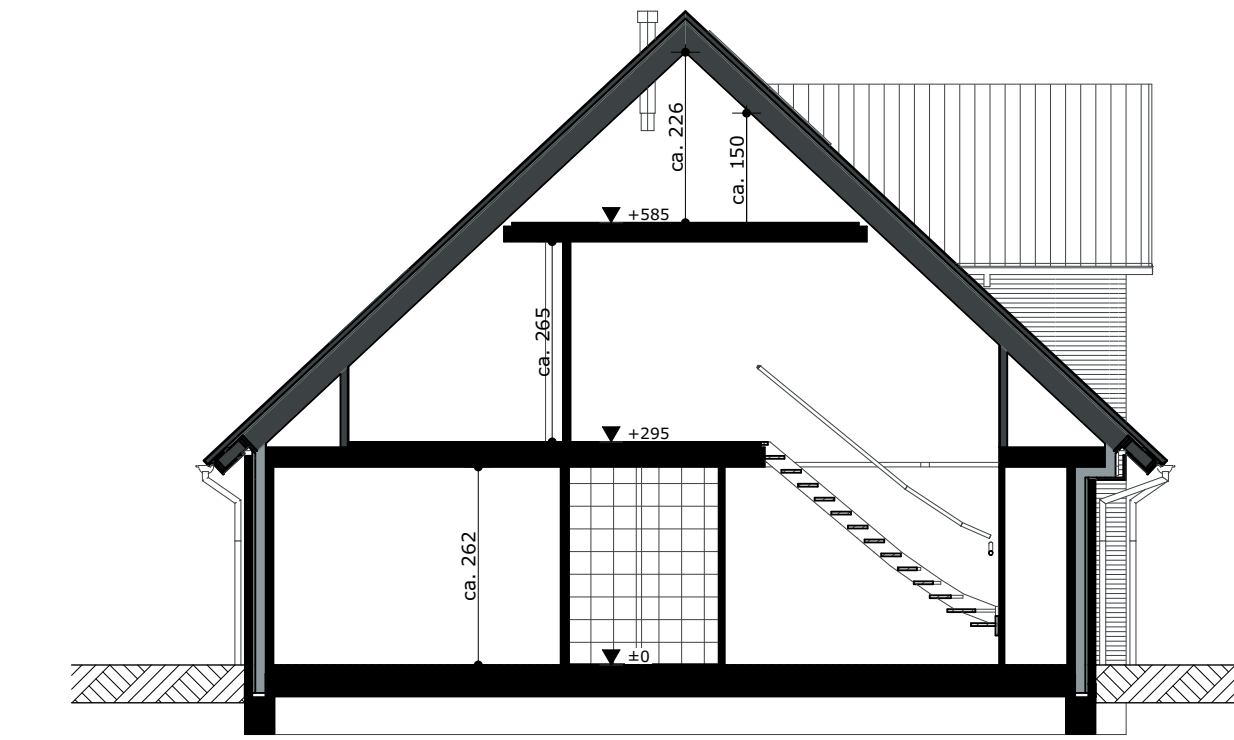


Doorsnede B-B

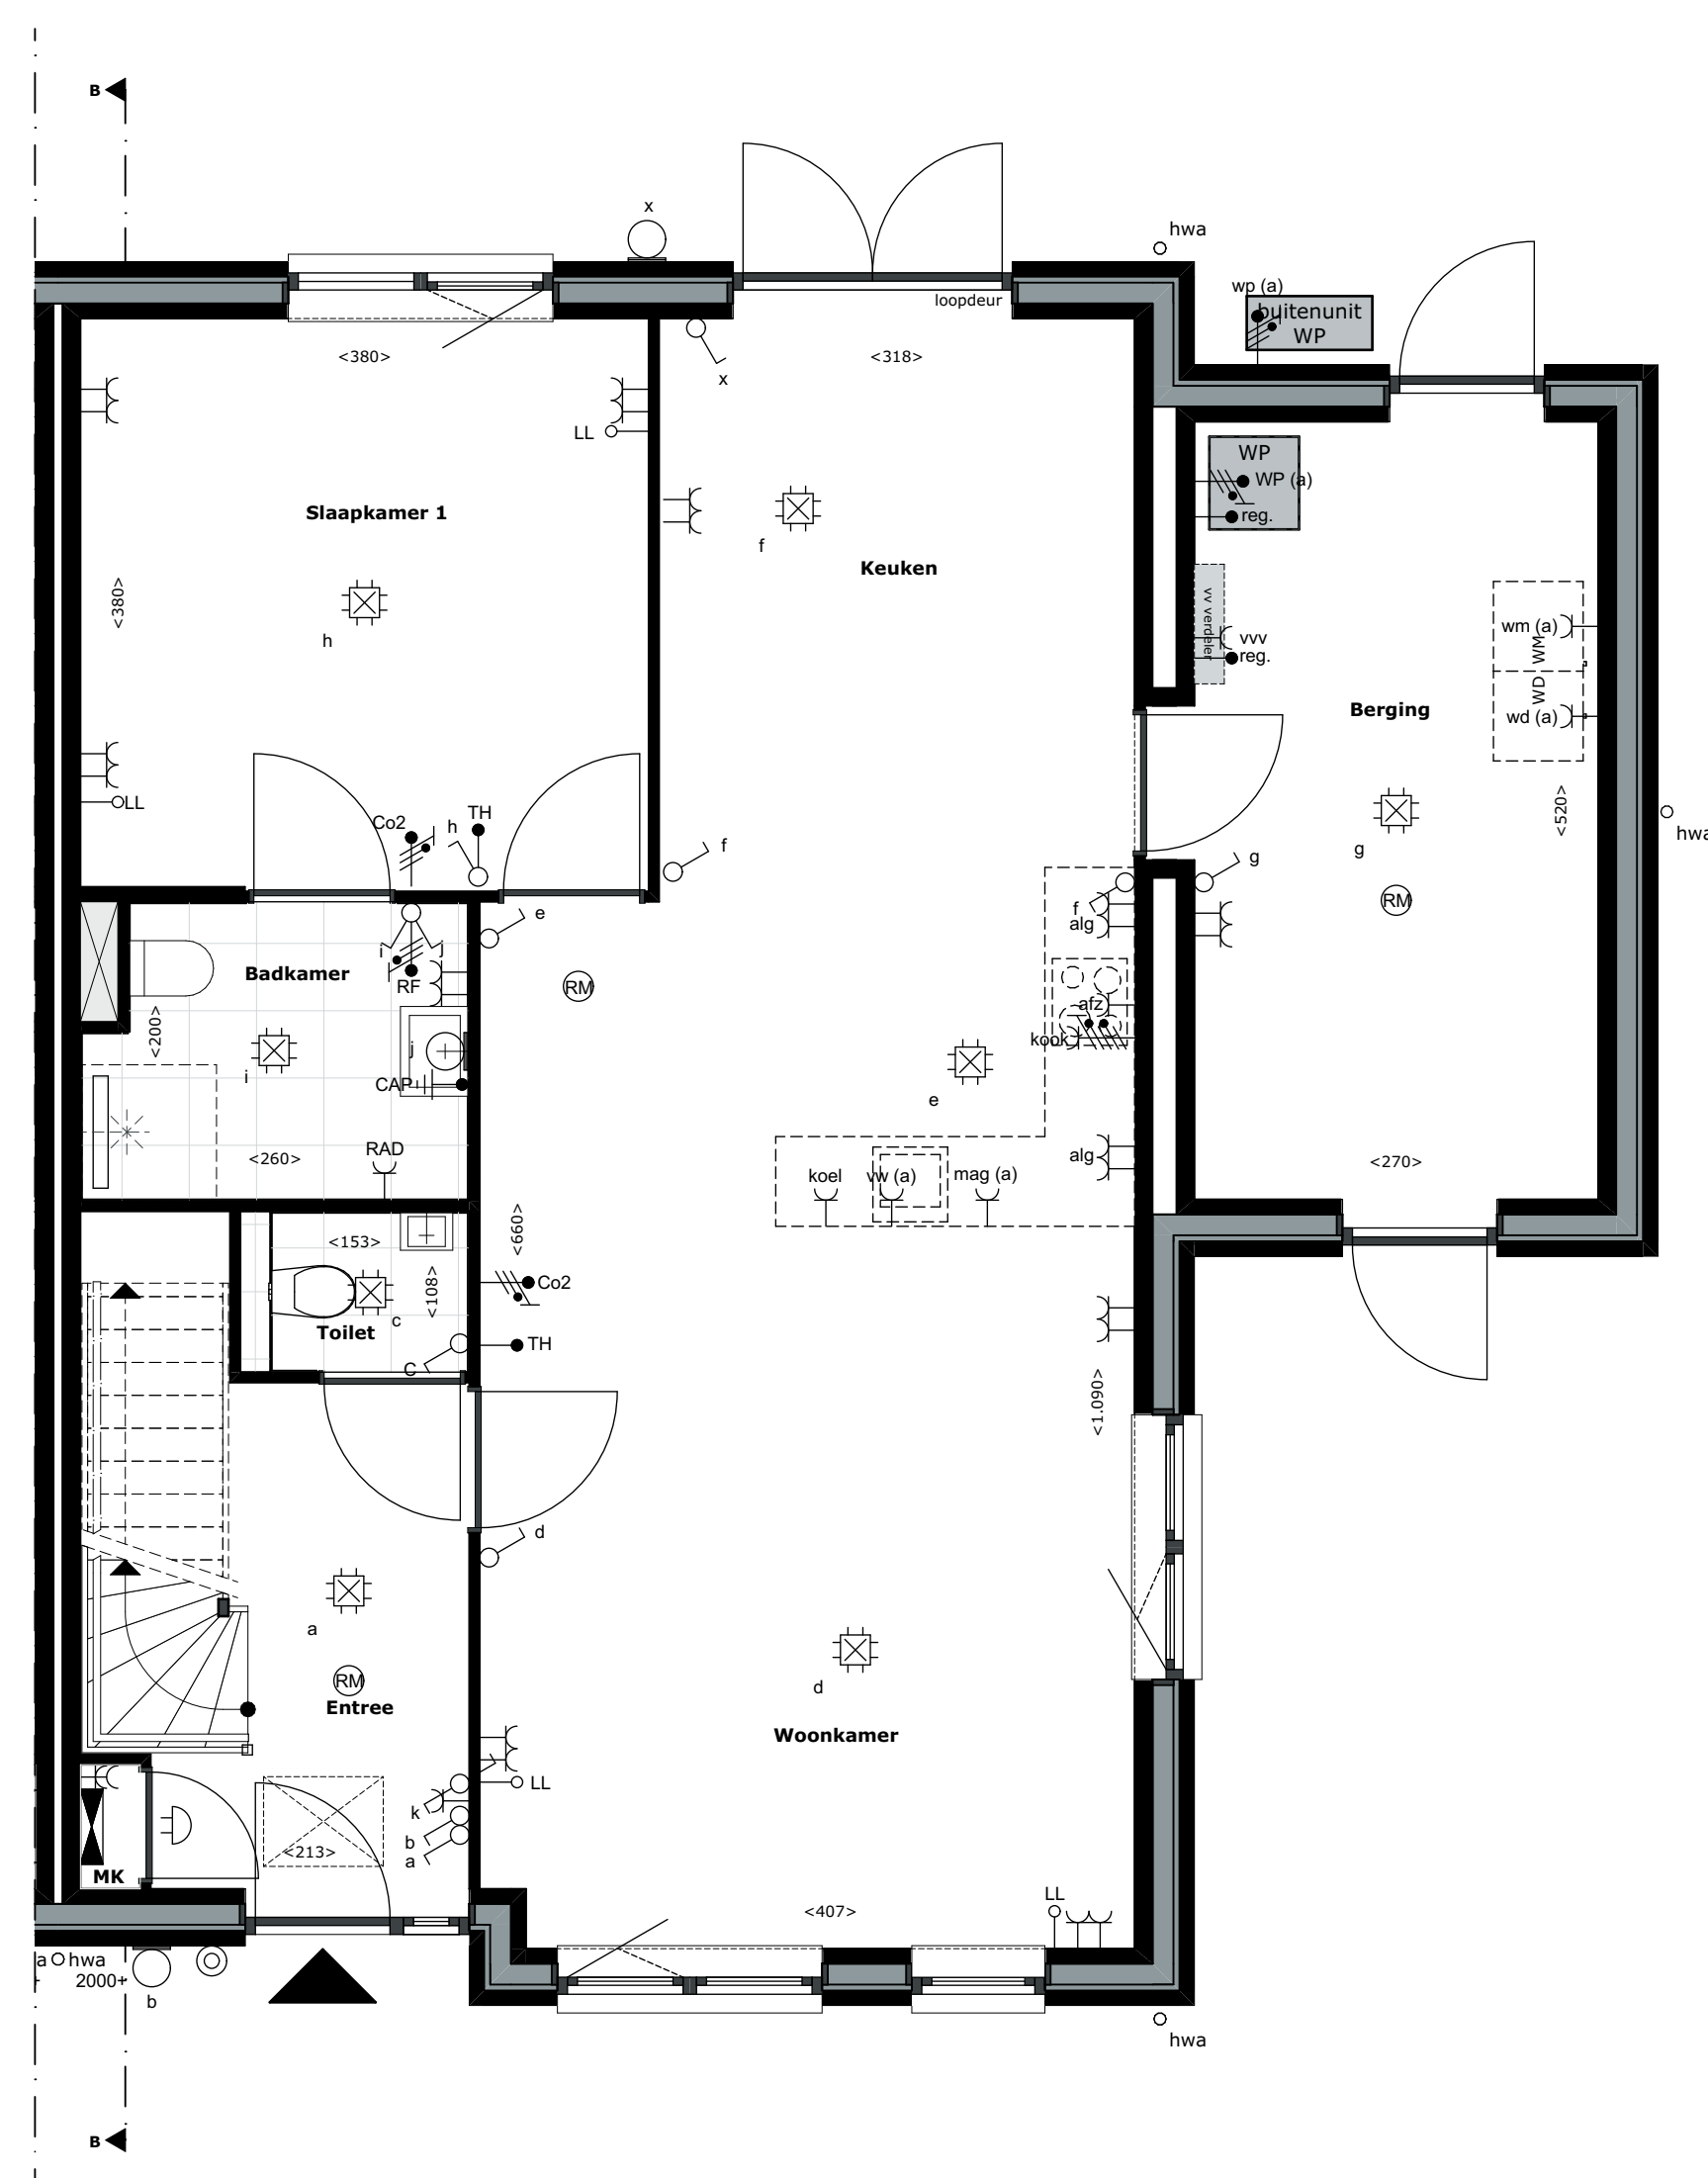

Begane grond

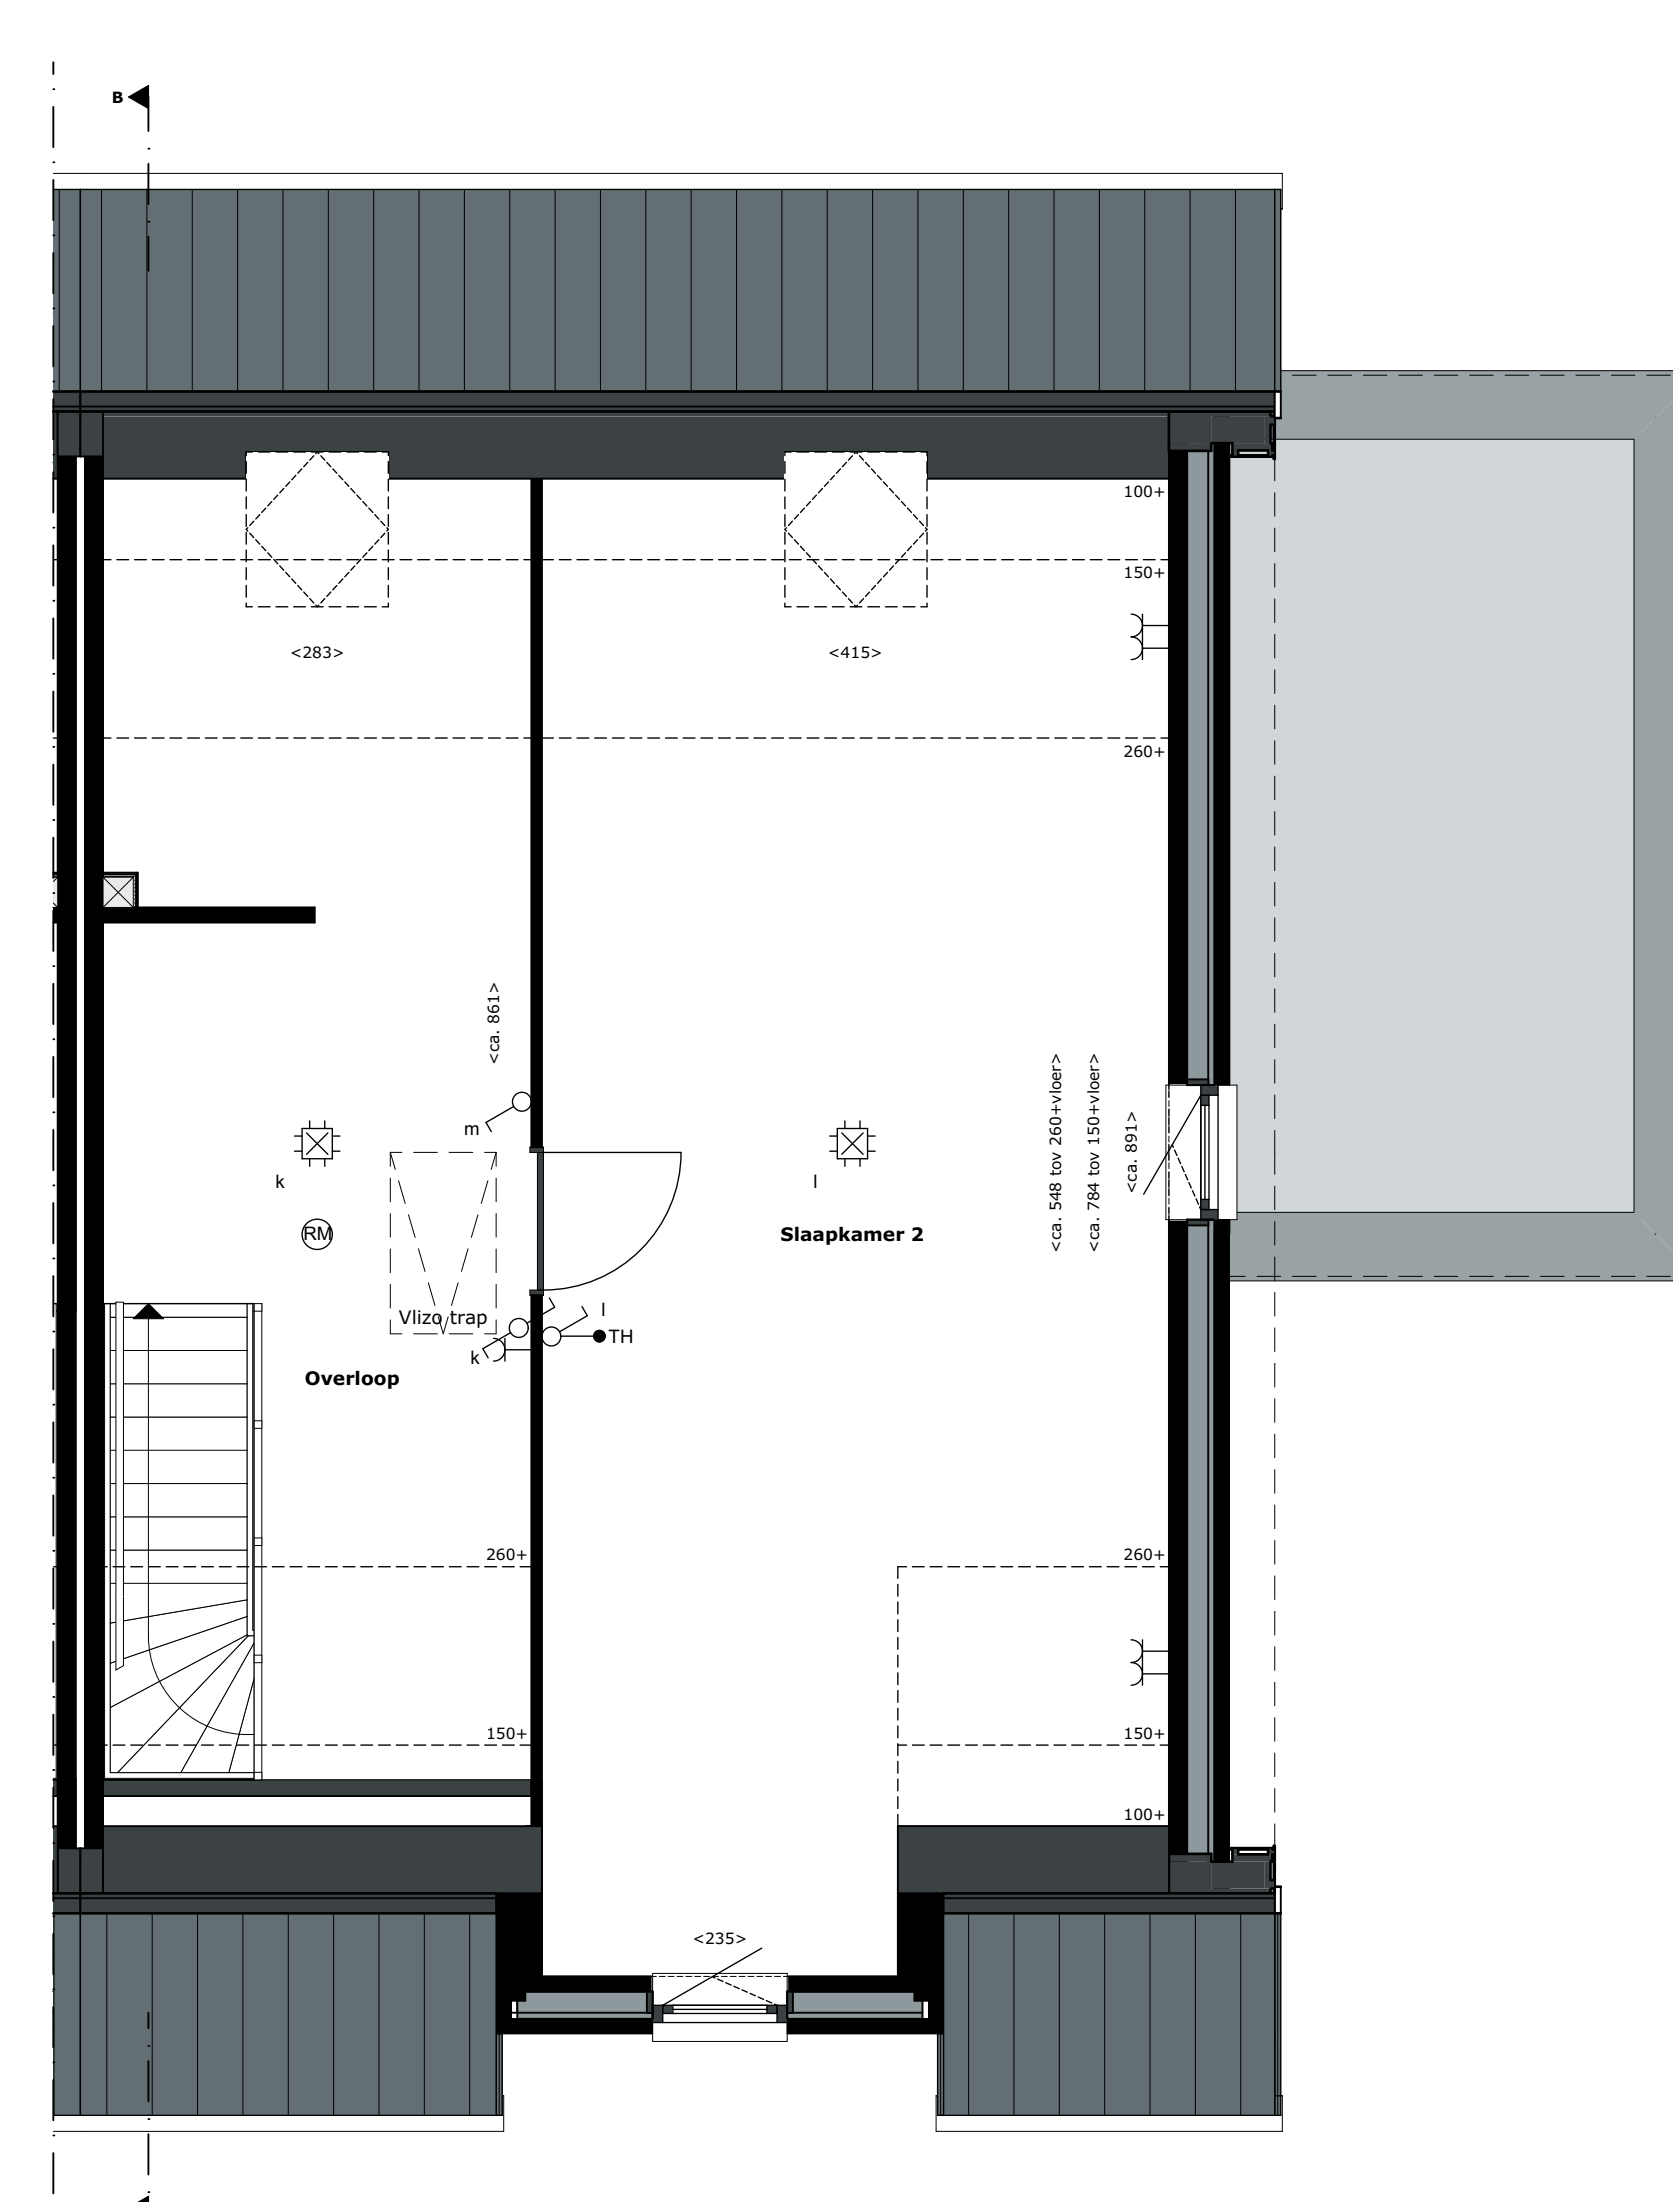

Eerste verdieping

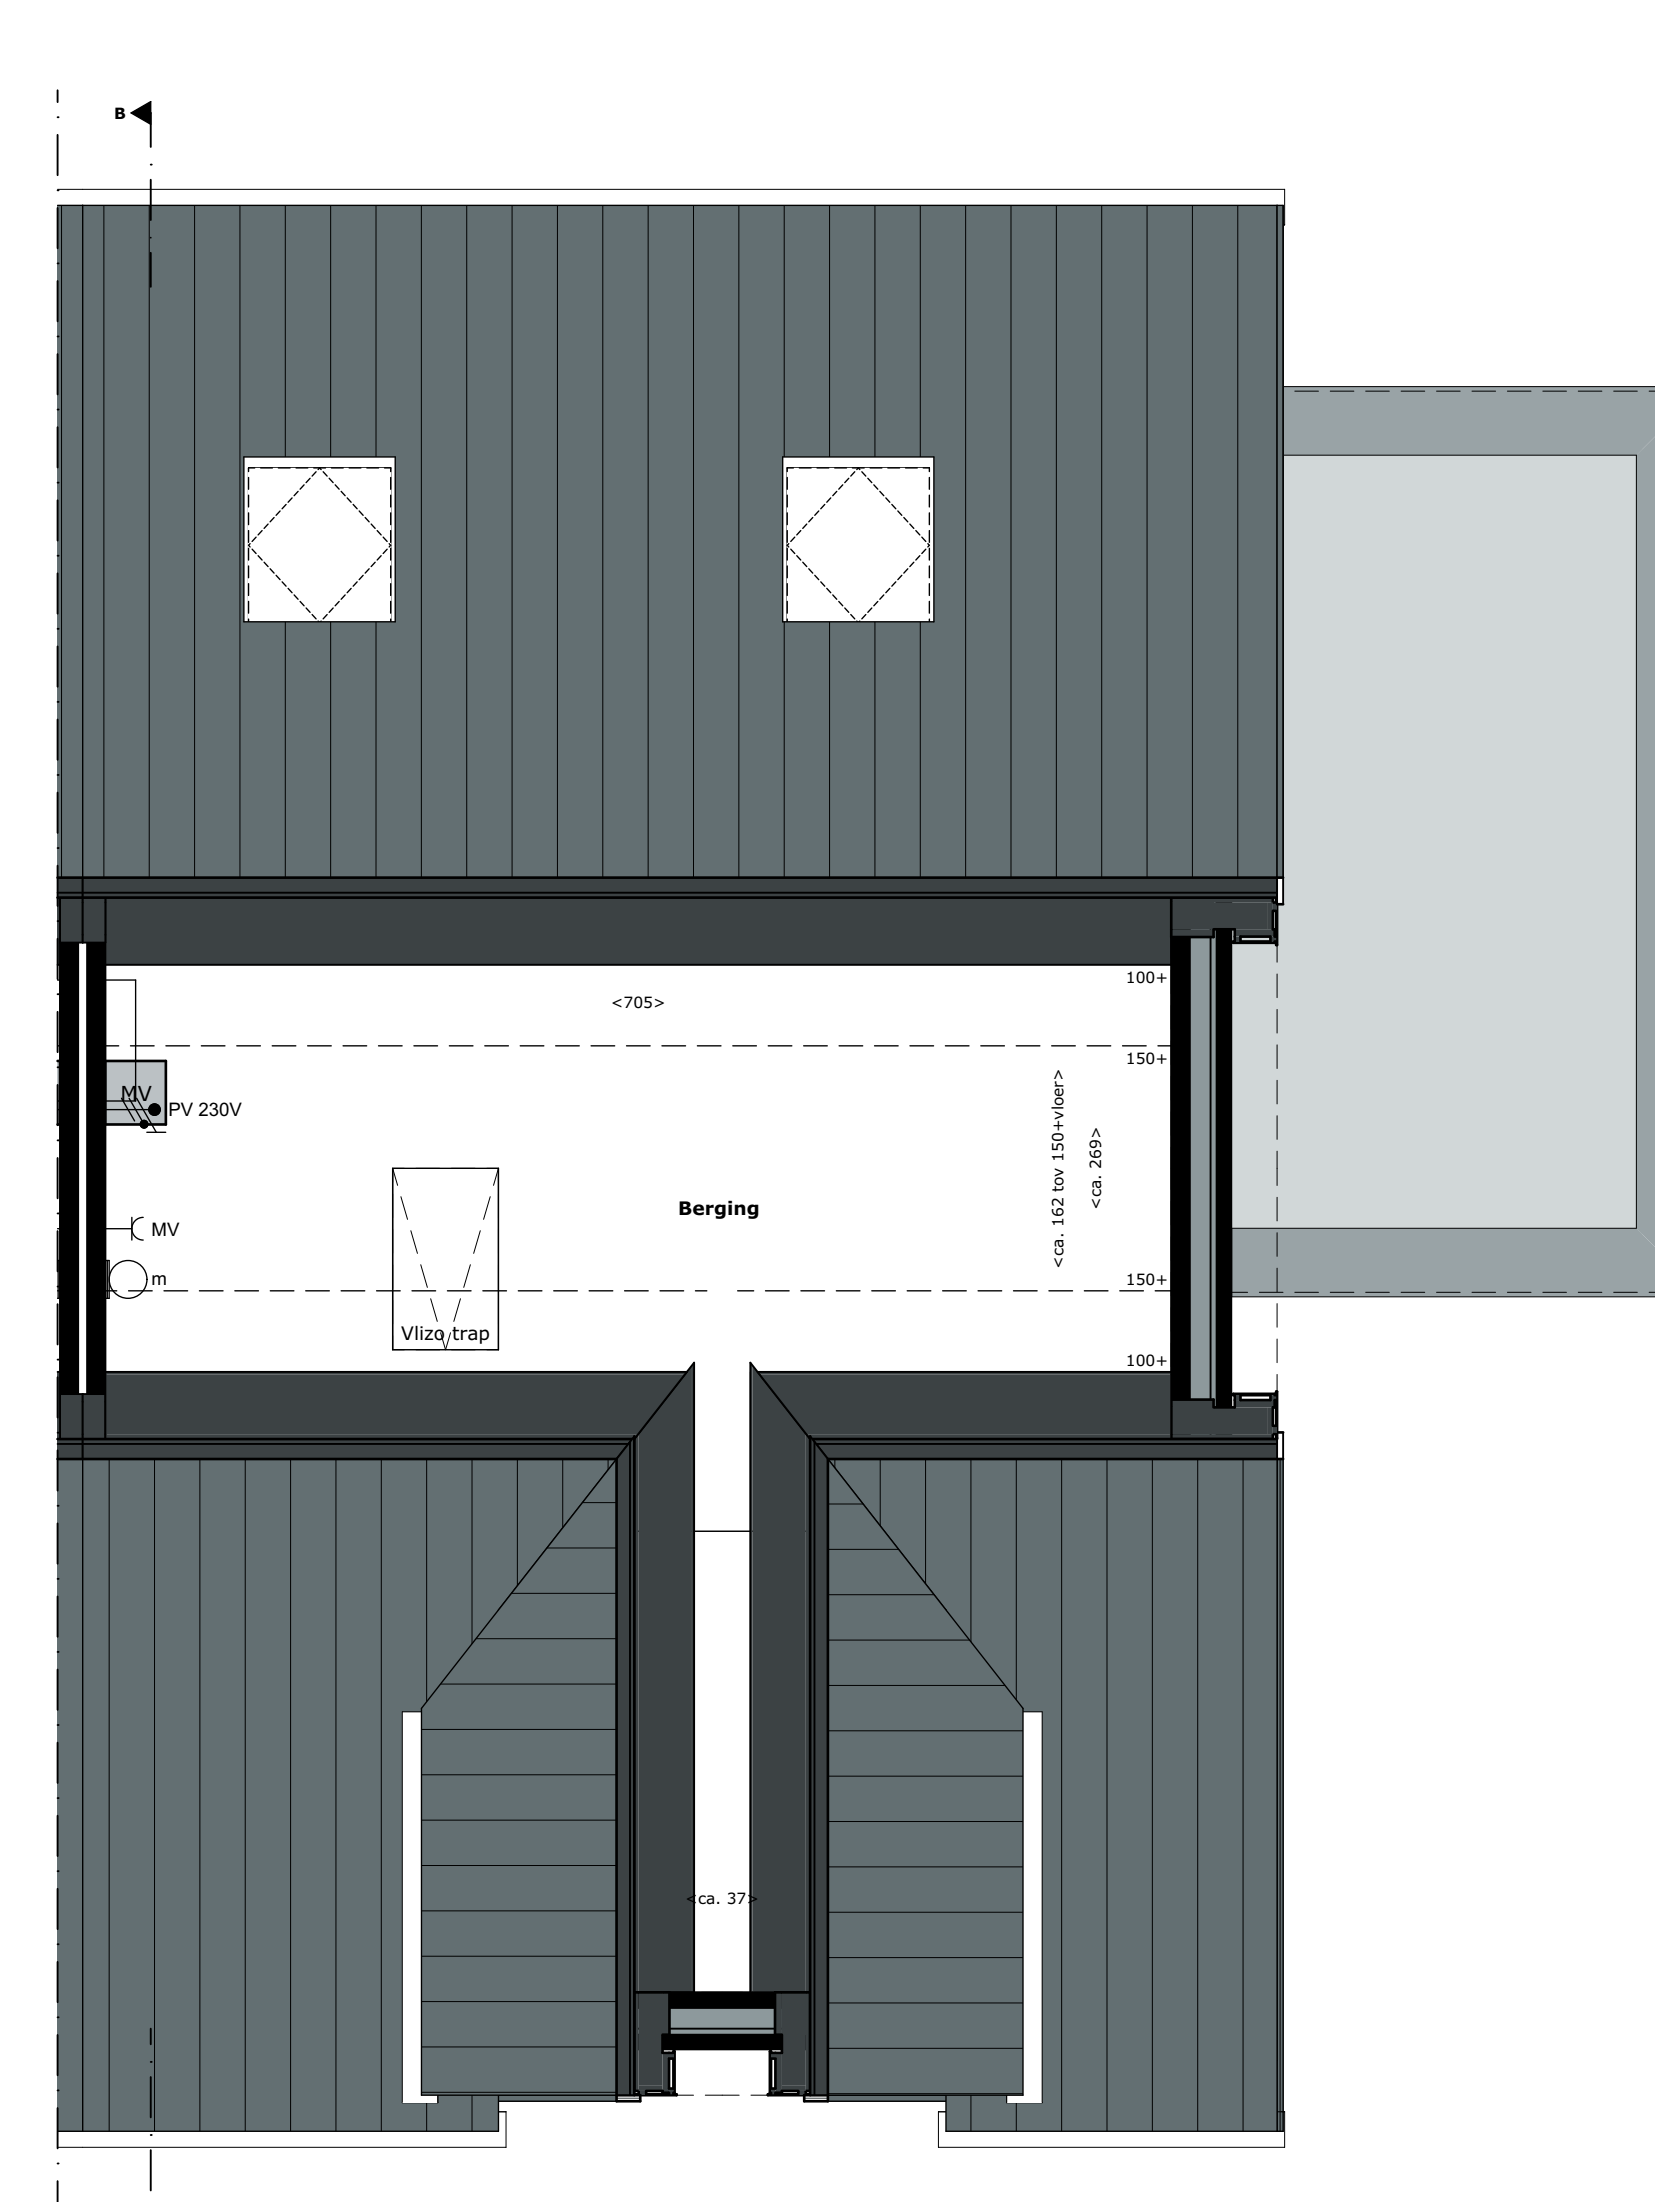

Tweede verdieping

RENNVOOI PLATTEGRONDEN		RENNVOOI GEVELS	
<b>SYMBOL EN</b>			
	Verwiler vloerverwarming		Afvoer mechanische ventilatie, exacte positie conform opgave
	Mechanische ventilatiebox		PV-panels, aantal en positie nader te bepalen
	Warmtepomp		Window
	Homeautomatiseerder		Deur
	Stoerwand		Deur
<b>SYMBOL EN ELEKTRA</b>			
	Aansluitpunt 1 fase, zonnepanelen-warmtepomp		Window
	Thermostaat		Deur
	CO2-melder tlv ventilatie		Deur
	Vochtensensor tlv ventilatie badkamer		Deur
	Regelbak tlv vloerverwarming regeling		Deur
	Aansluitpunt data niet bedraad		Deur
	Wand lichtpunt		Deur
	Brandmelder		Deur
	Centraal aansluitpunt		Deur
	Centraal aansluitpunt met lichtpunt		Deur
	Contactdoos 1-voudig met beschermingscontact		Deur
	Contactdoos 2-voudig met beschermingscontact		Deur
	Contactdoos 2-voudig met beschermingscontact in 2 inbouwdelen		Deur
	Contactdoos, perlex		Deur
	Bedrukker, 1-pool		Deur
	Schakelaar, wissel		Deur
	Verdelersching		Deur

**Verkooptekening**  
**Bouwnummer 22**  
**Woningtype Vecht**  
**Schaal 1:50, 1:100**  
**Datum 19 april 2023**

