



Voorgevel




Rechterzijgevel

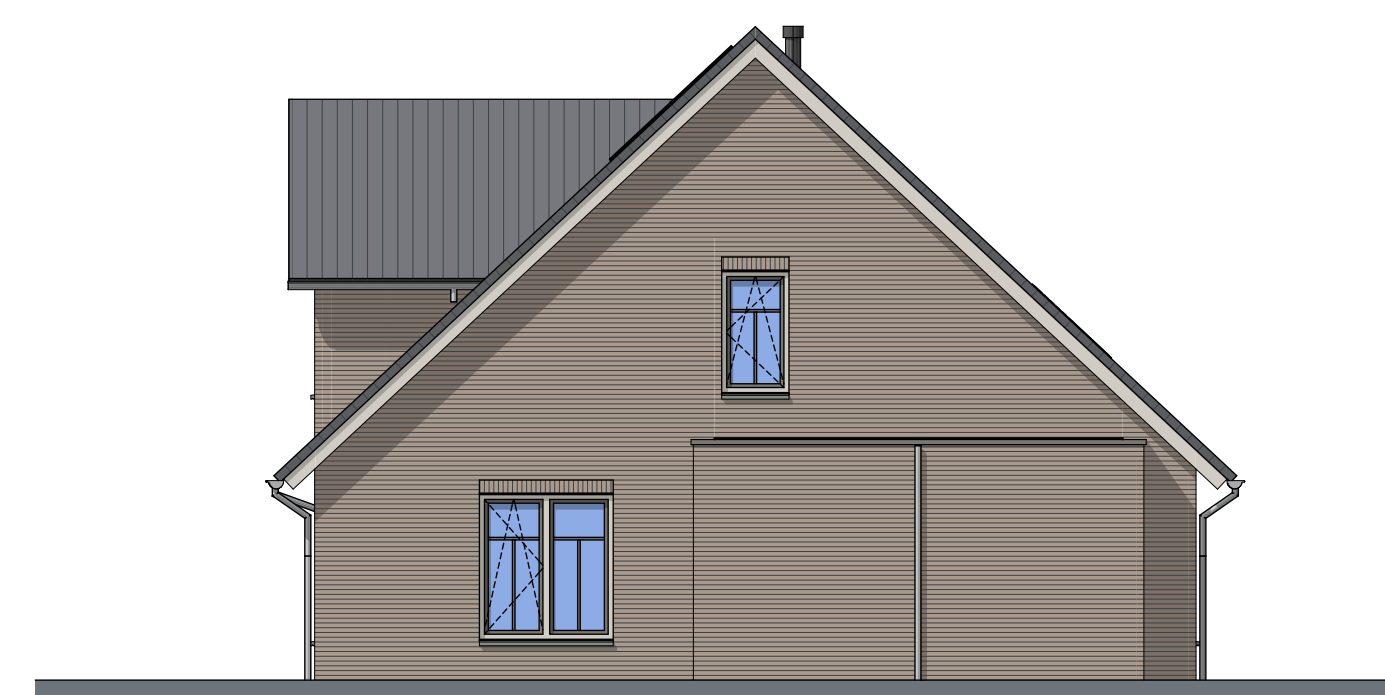


Achtergevel

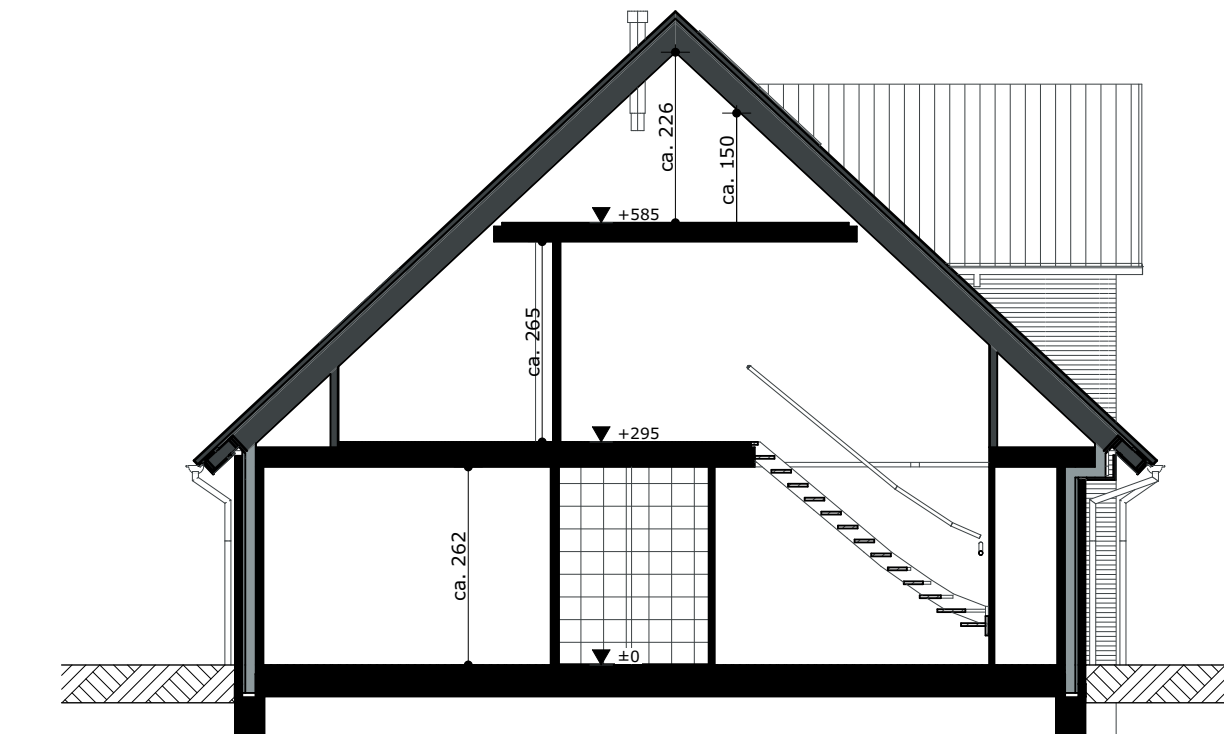


Doorsnede B-B

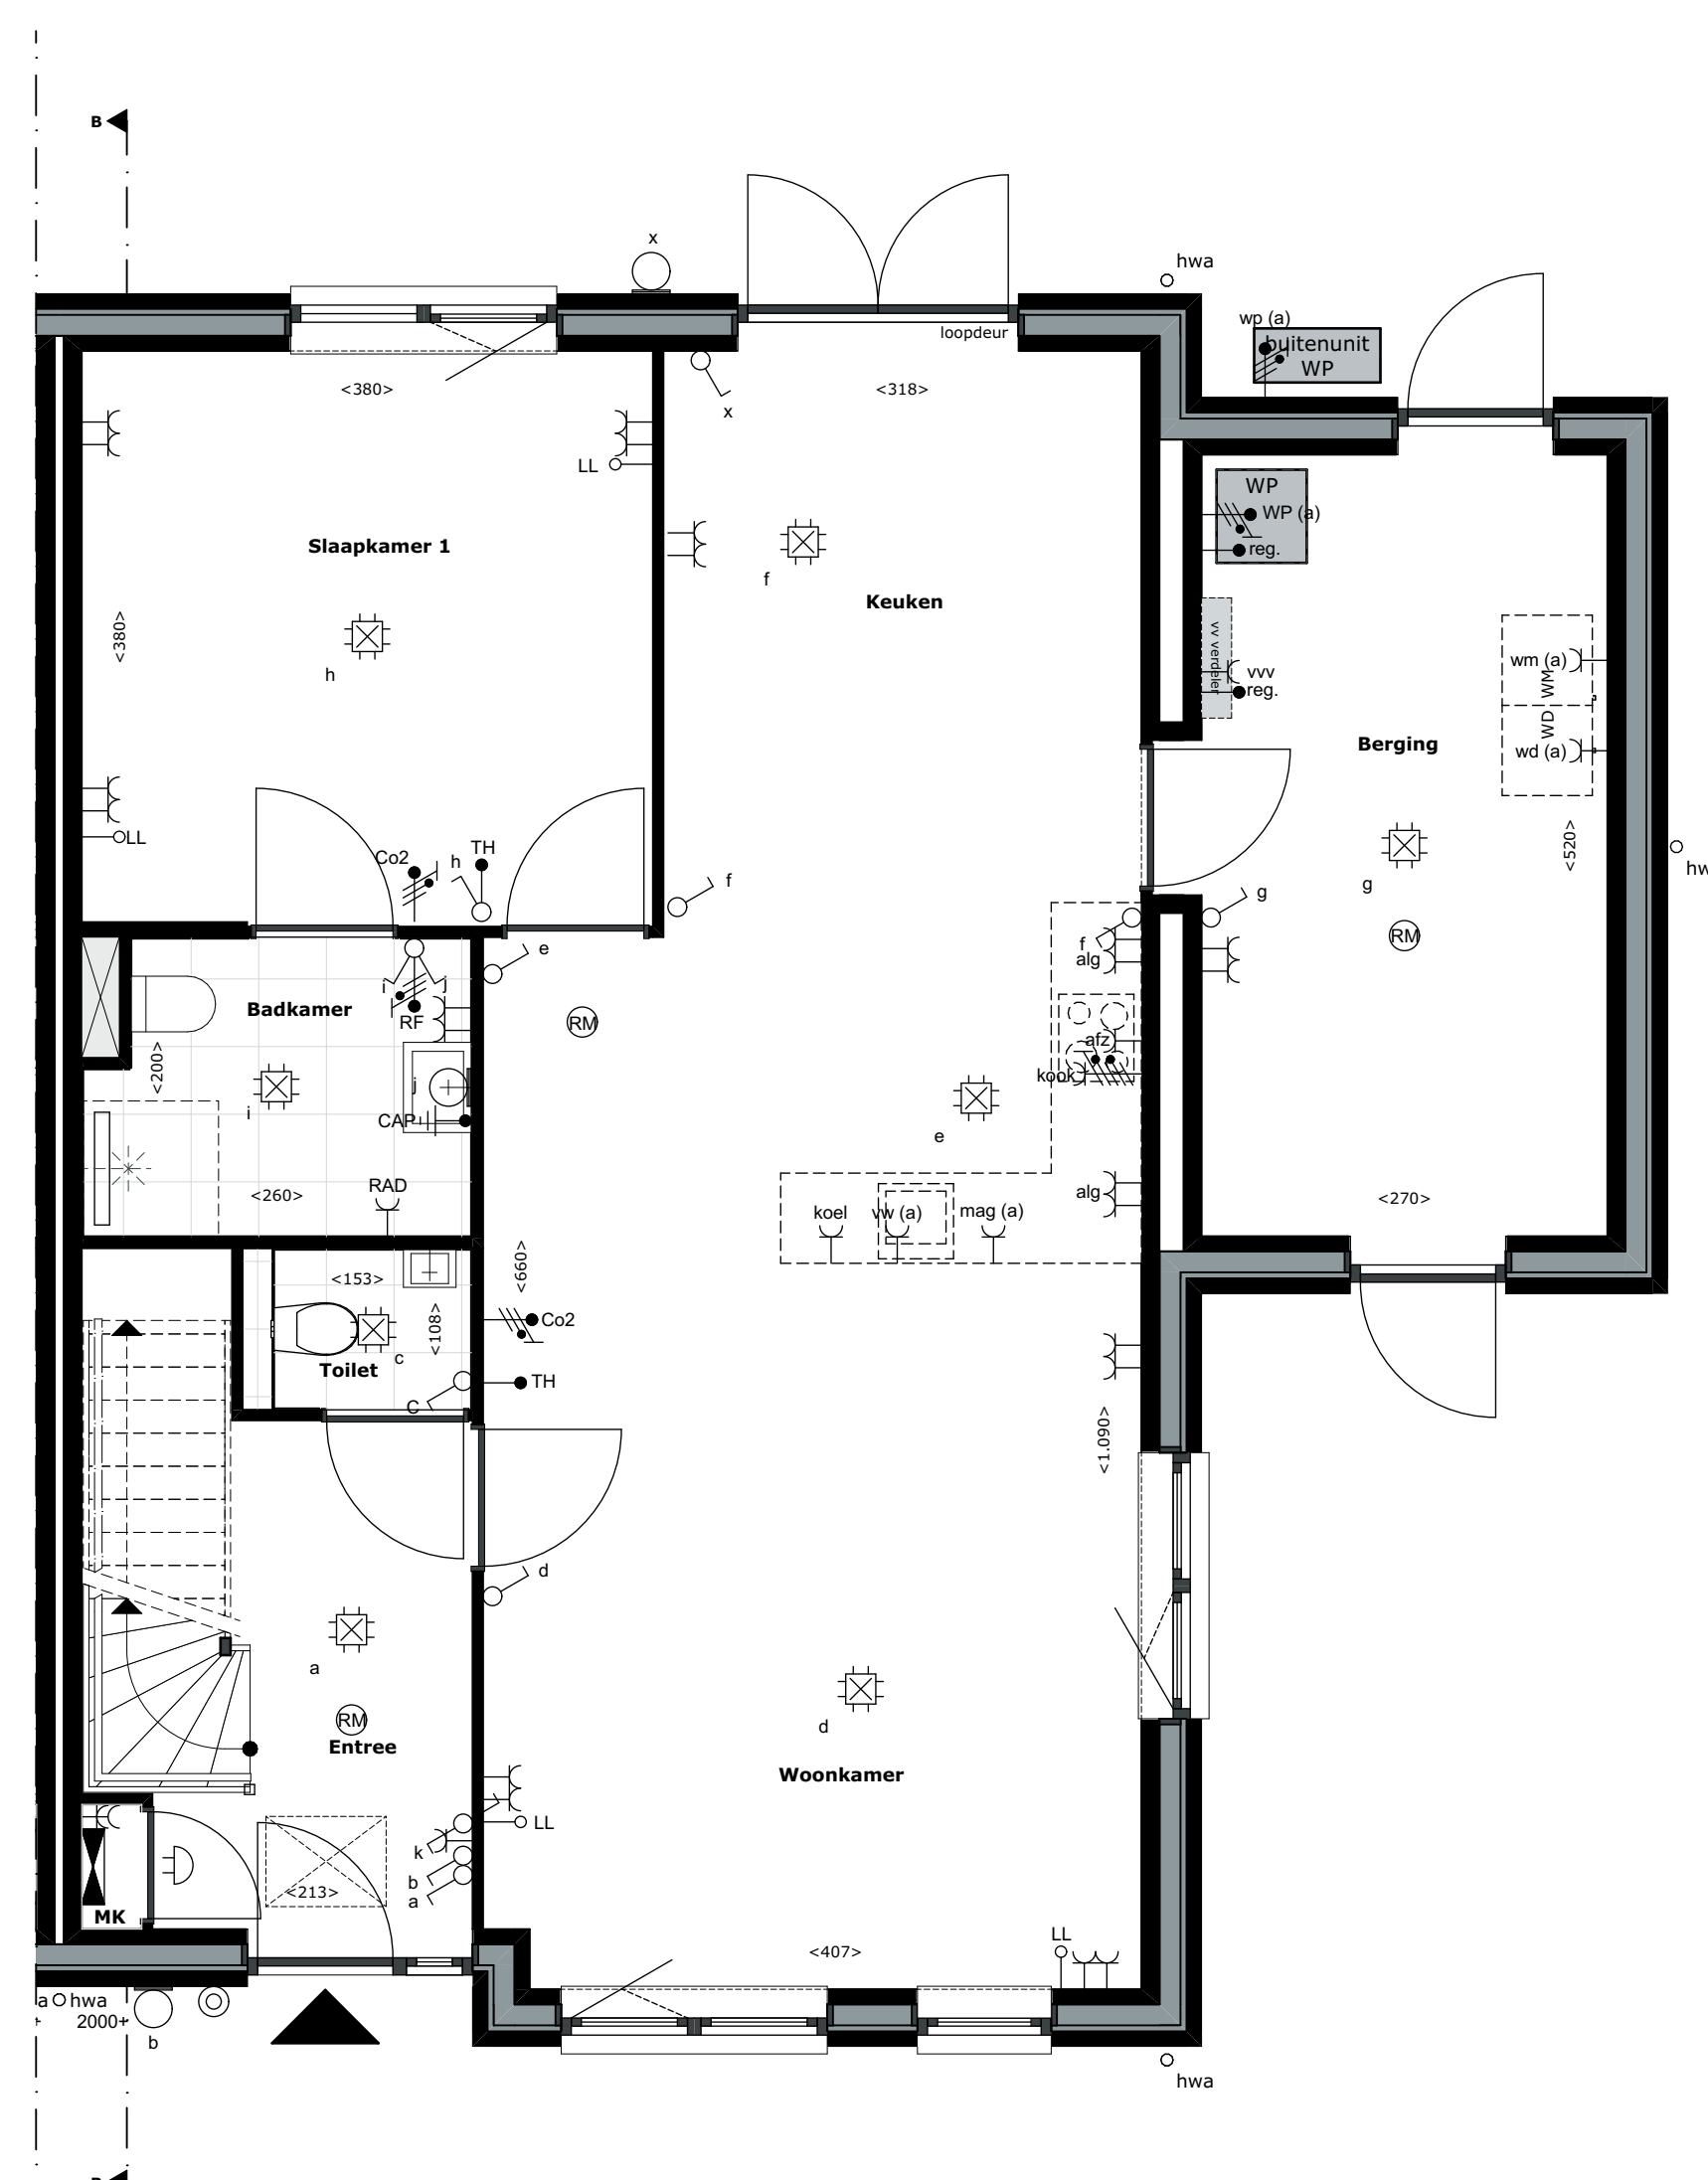

Begane grond

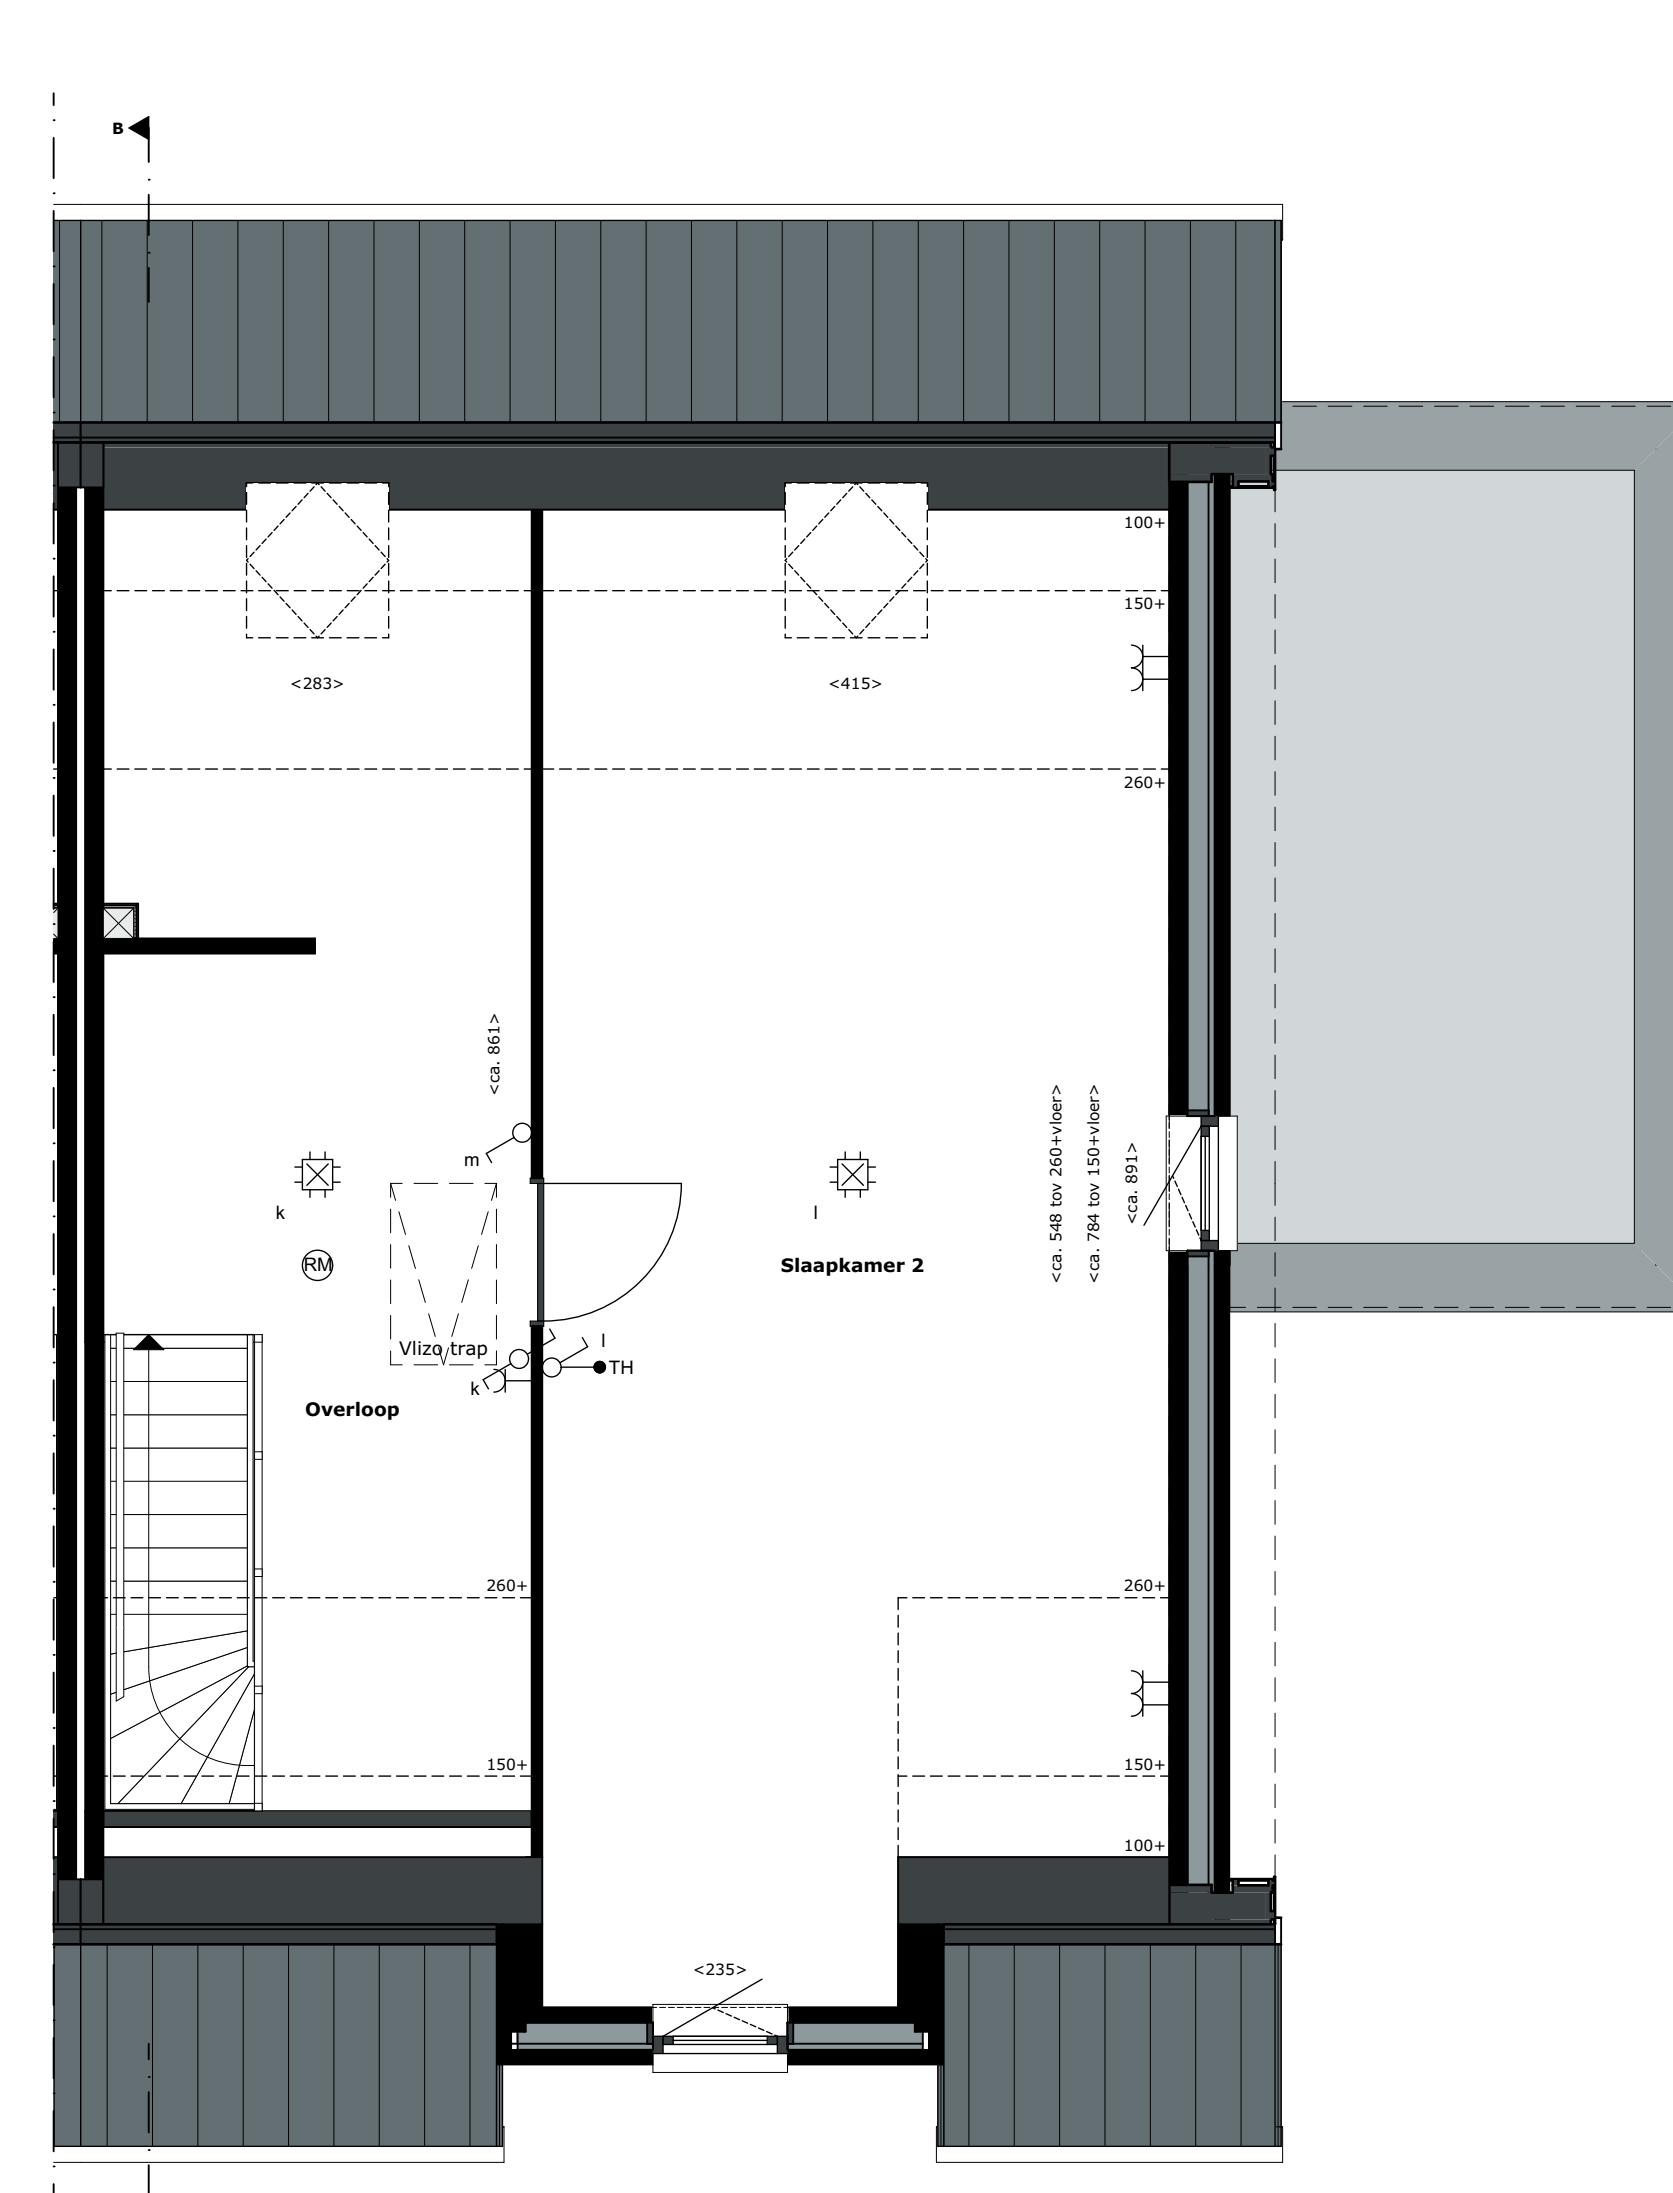

Eerste verdieping

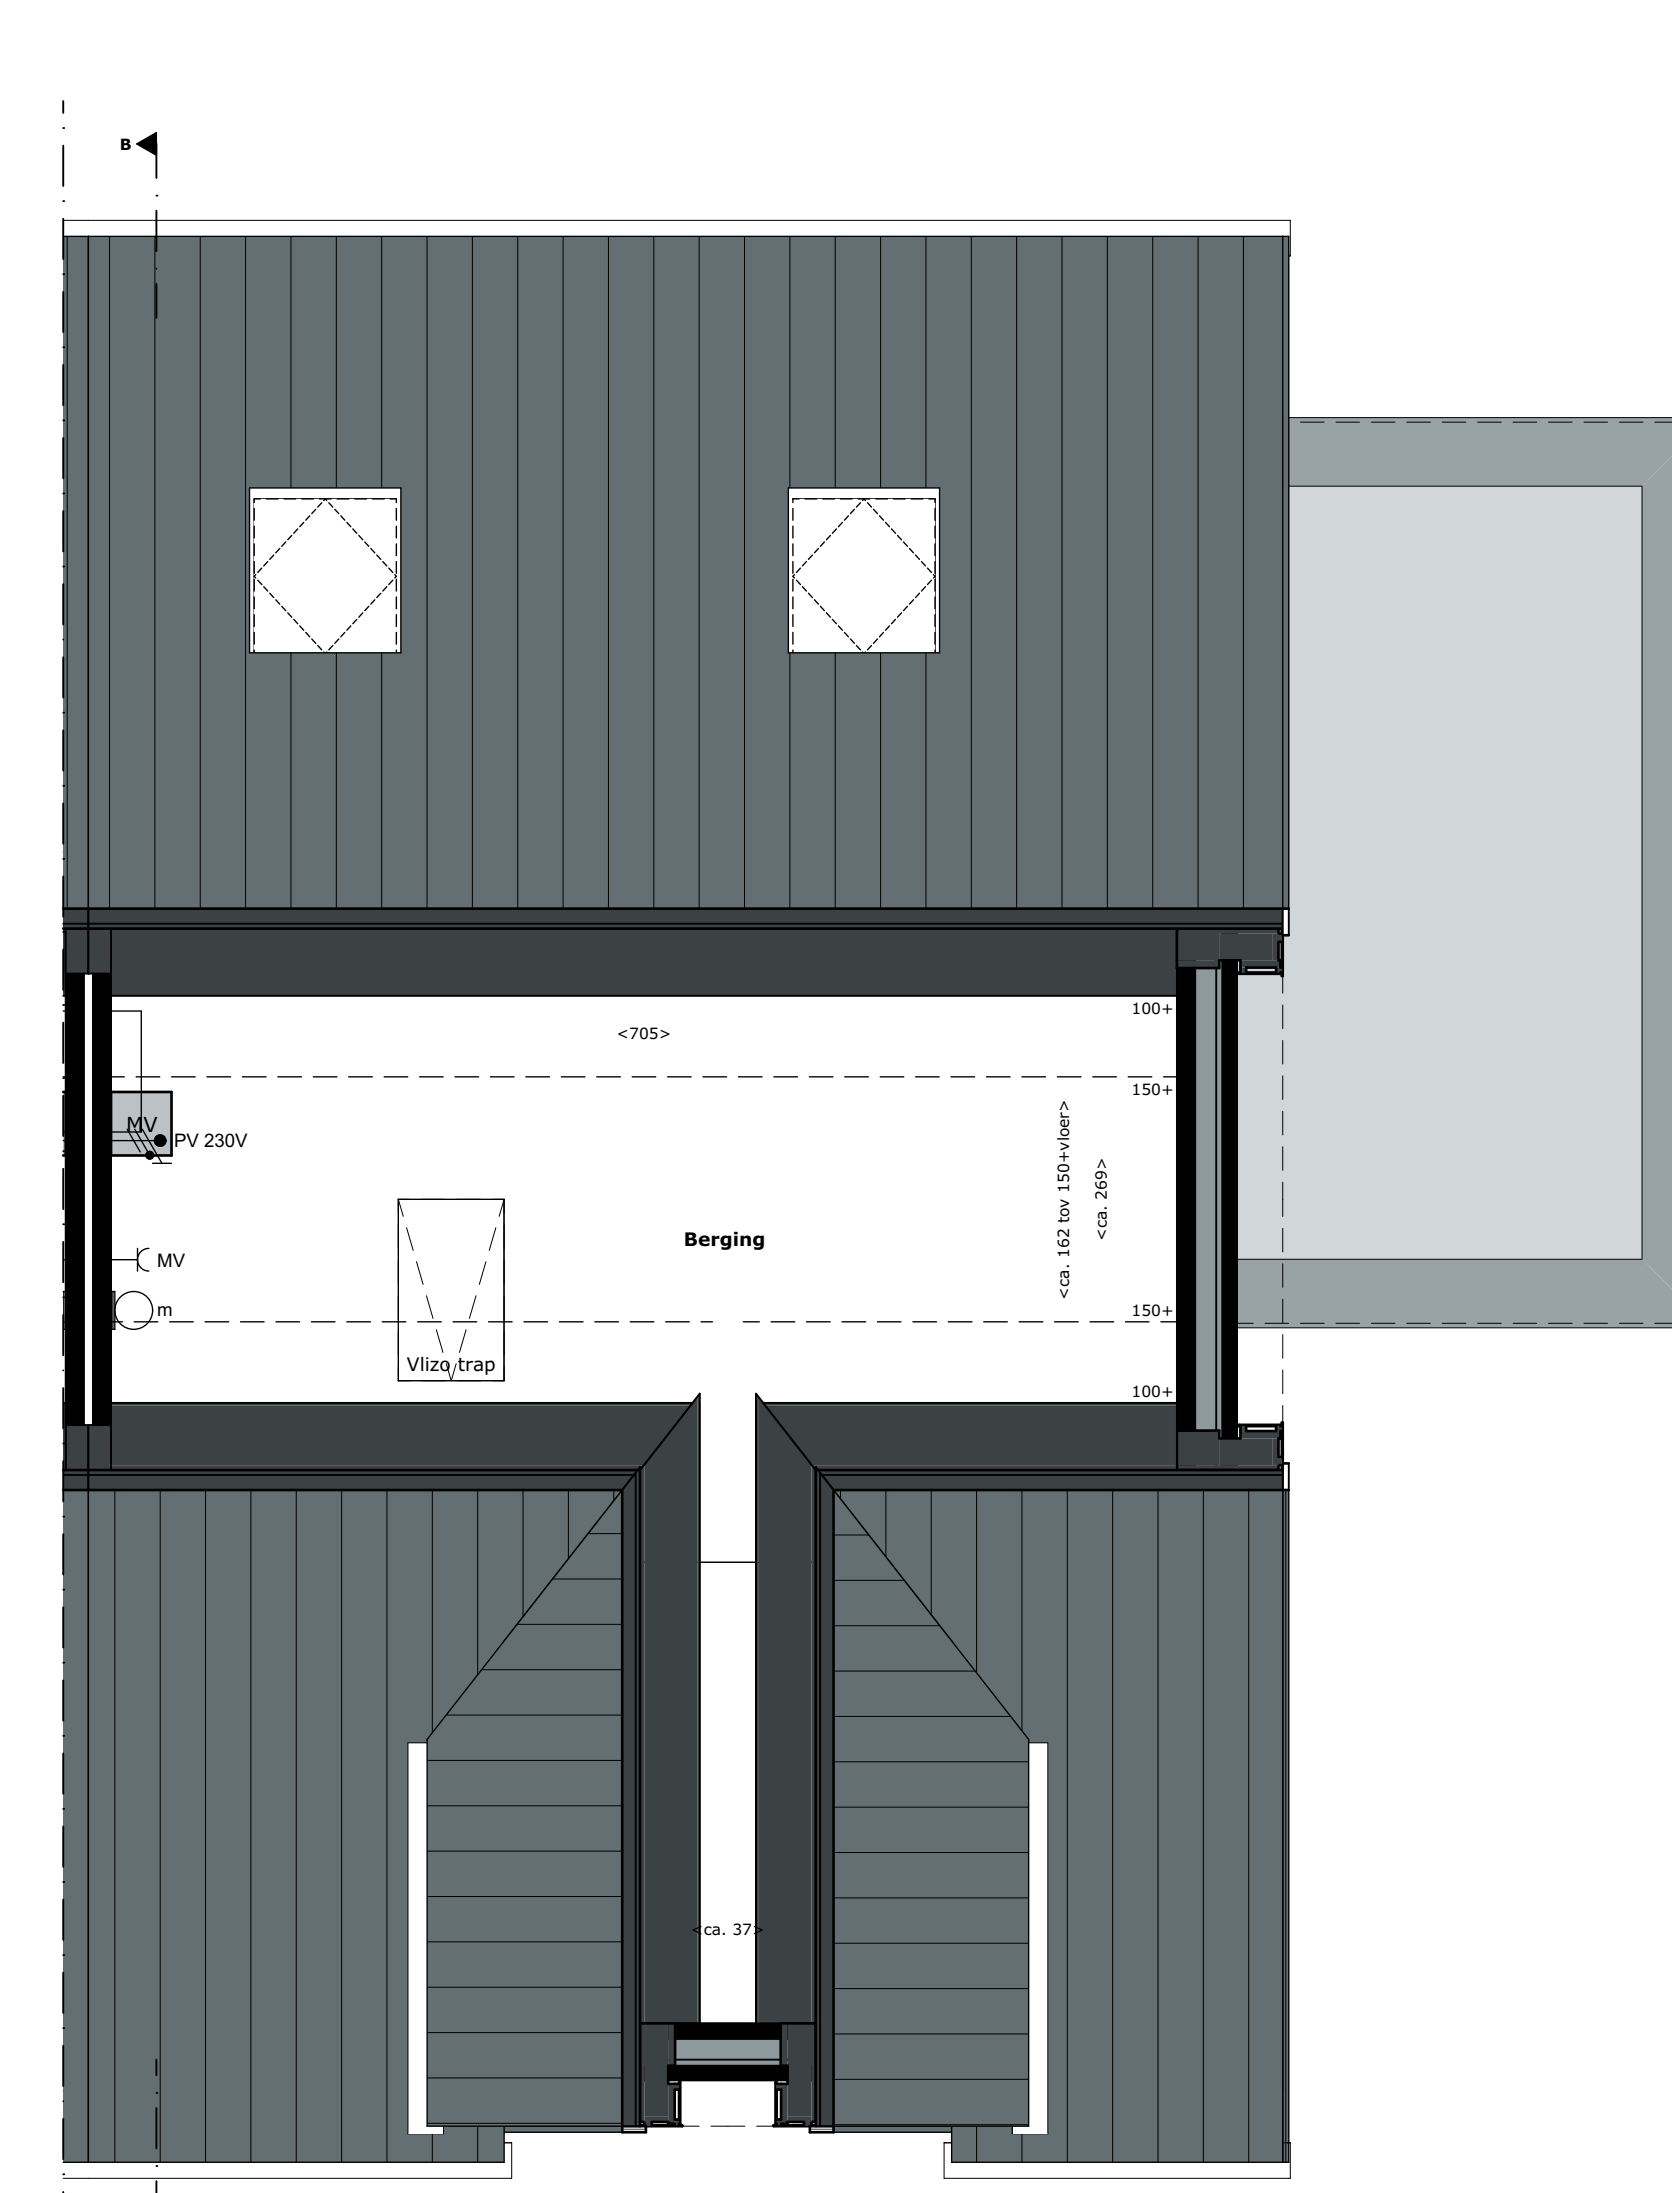

Tweede verdieping

RENNVOOI PLATTEGRONDEN RENVOOI GEVELS

SYMBOL EN	SYMBOL EN
Water verwarming	Afvoer mechanische ventilatie, exacte positie conform opgegeven
Mechanische ventilatiebox	PV-panelen, aantal en positie nader te bepalen
Warmtepomp	Valraam (naar binnen)
Homeautomatiseerder	Draaklijst raam (naar binnen draawend)
Deur omranding	Deur (naar buiten draawend)
Thermostaat	Deur (naar binnen draawend)
CO2-melder tlv ventilatie	
Vochtensensor tlv ventilatie slaapkamer	
Regelbak tlv vloerverwarming	
Aansluitpunt data niet bedraad	
Wand lichtpunt	
Lichtschakelaar	
Centraal aansluitpunt	
Centraal aansluitpunt met lichtpunt	
Contactdoos 1-voudig met beschermingscontact	
Contactdoos 2-voudig met beschermingscontact	
Contactdoos 2-voudig met beschermingscontact in 2-bouwdoorn	
Contactdoos, perlex	
Contactdoos, bedrukker	
Schakelaar, 1-polig	
Schakelaar, wissel	
Verdelersching	

Verkooptekening
Bouwnummer 48
Woningtype Vecht
Schaal 1:50, 1:100
Datum 19 april 2023

