




Voorgevel

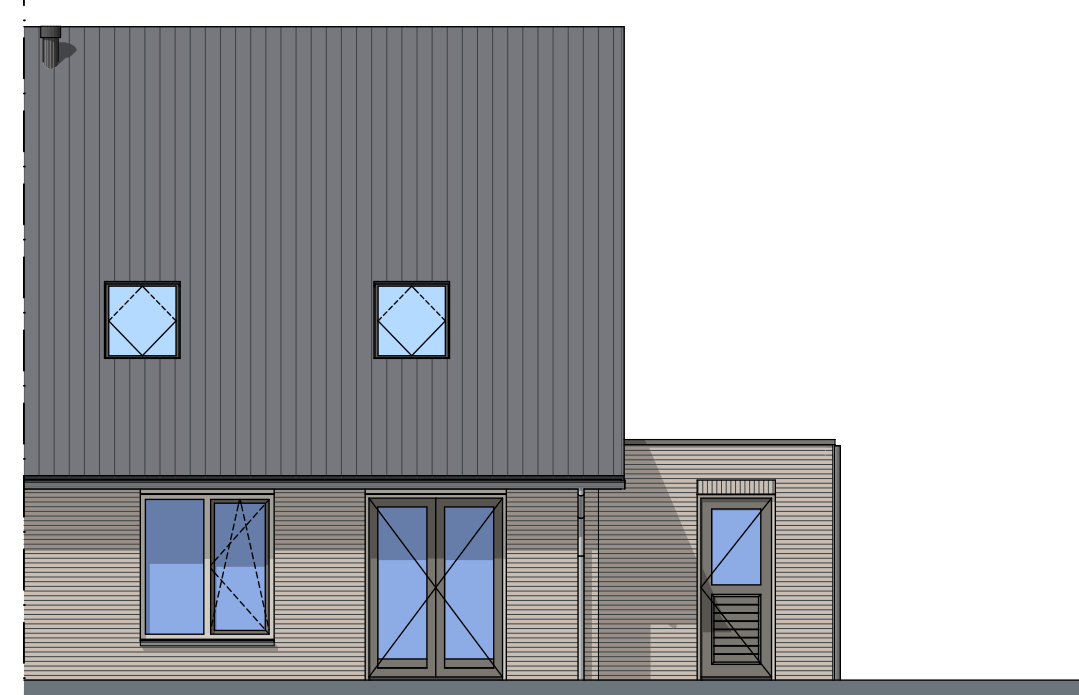


Achtergevel

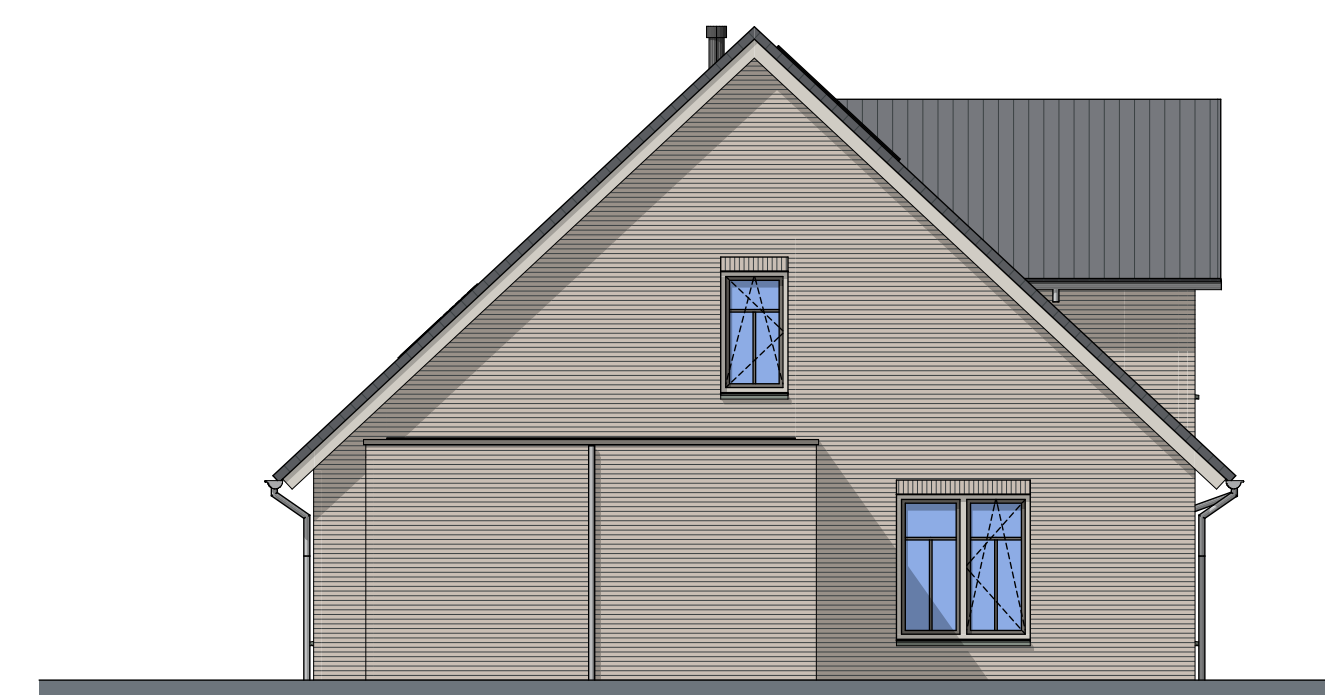


Linkerzijgevel

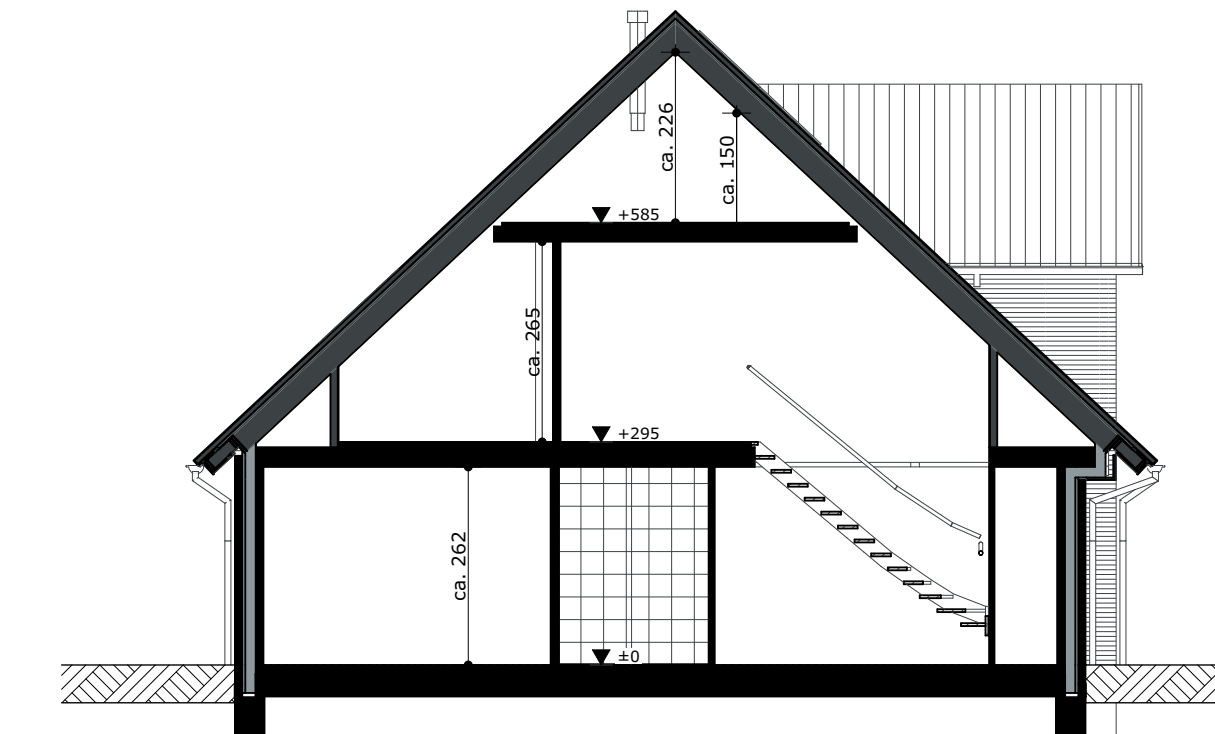


Doorsnede B-B

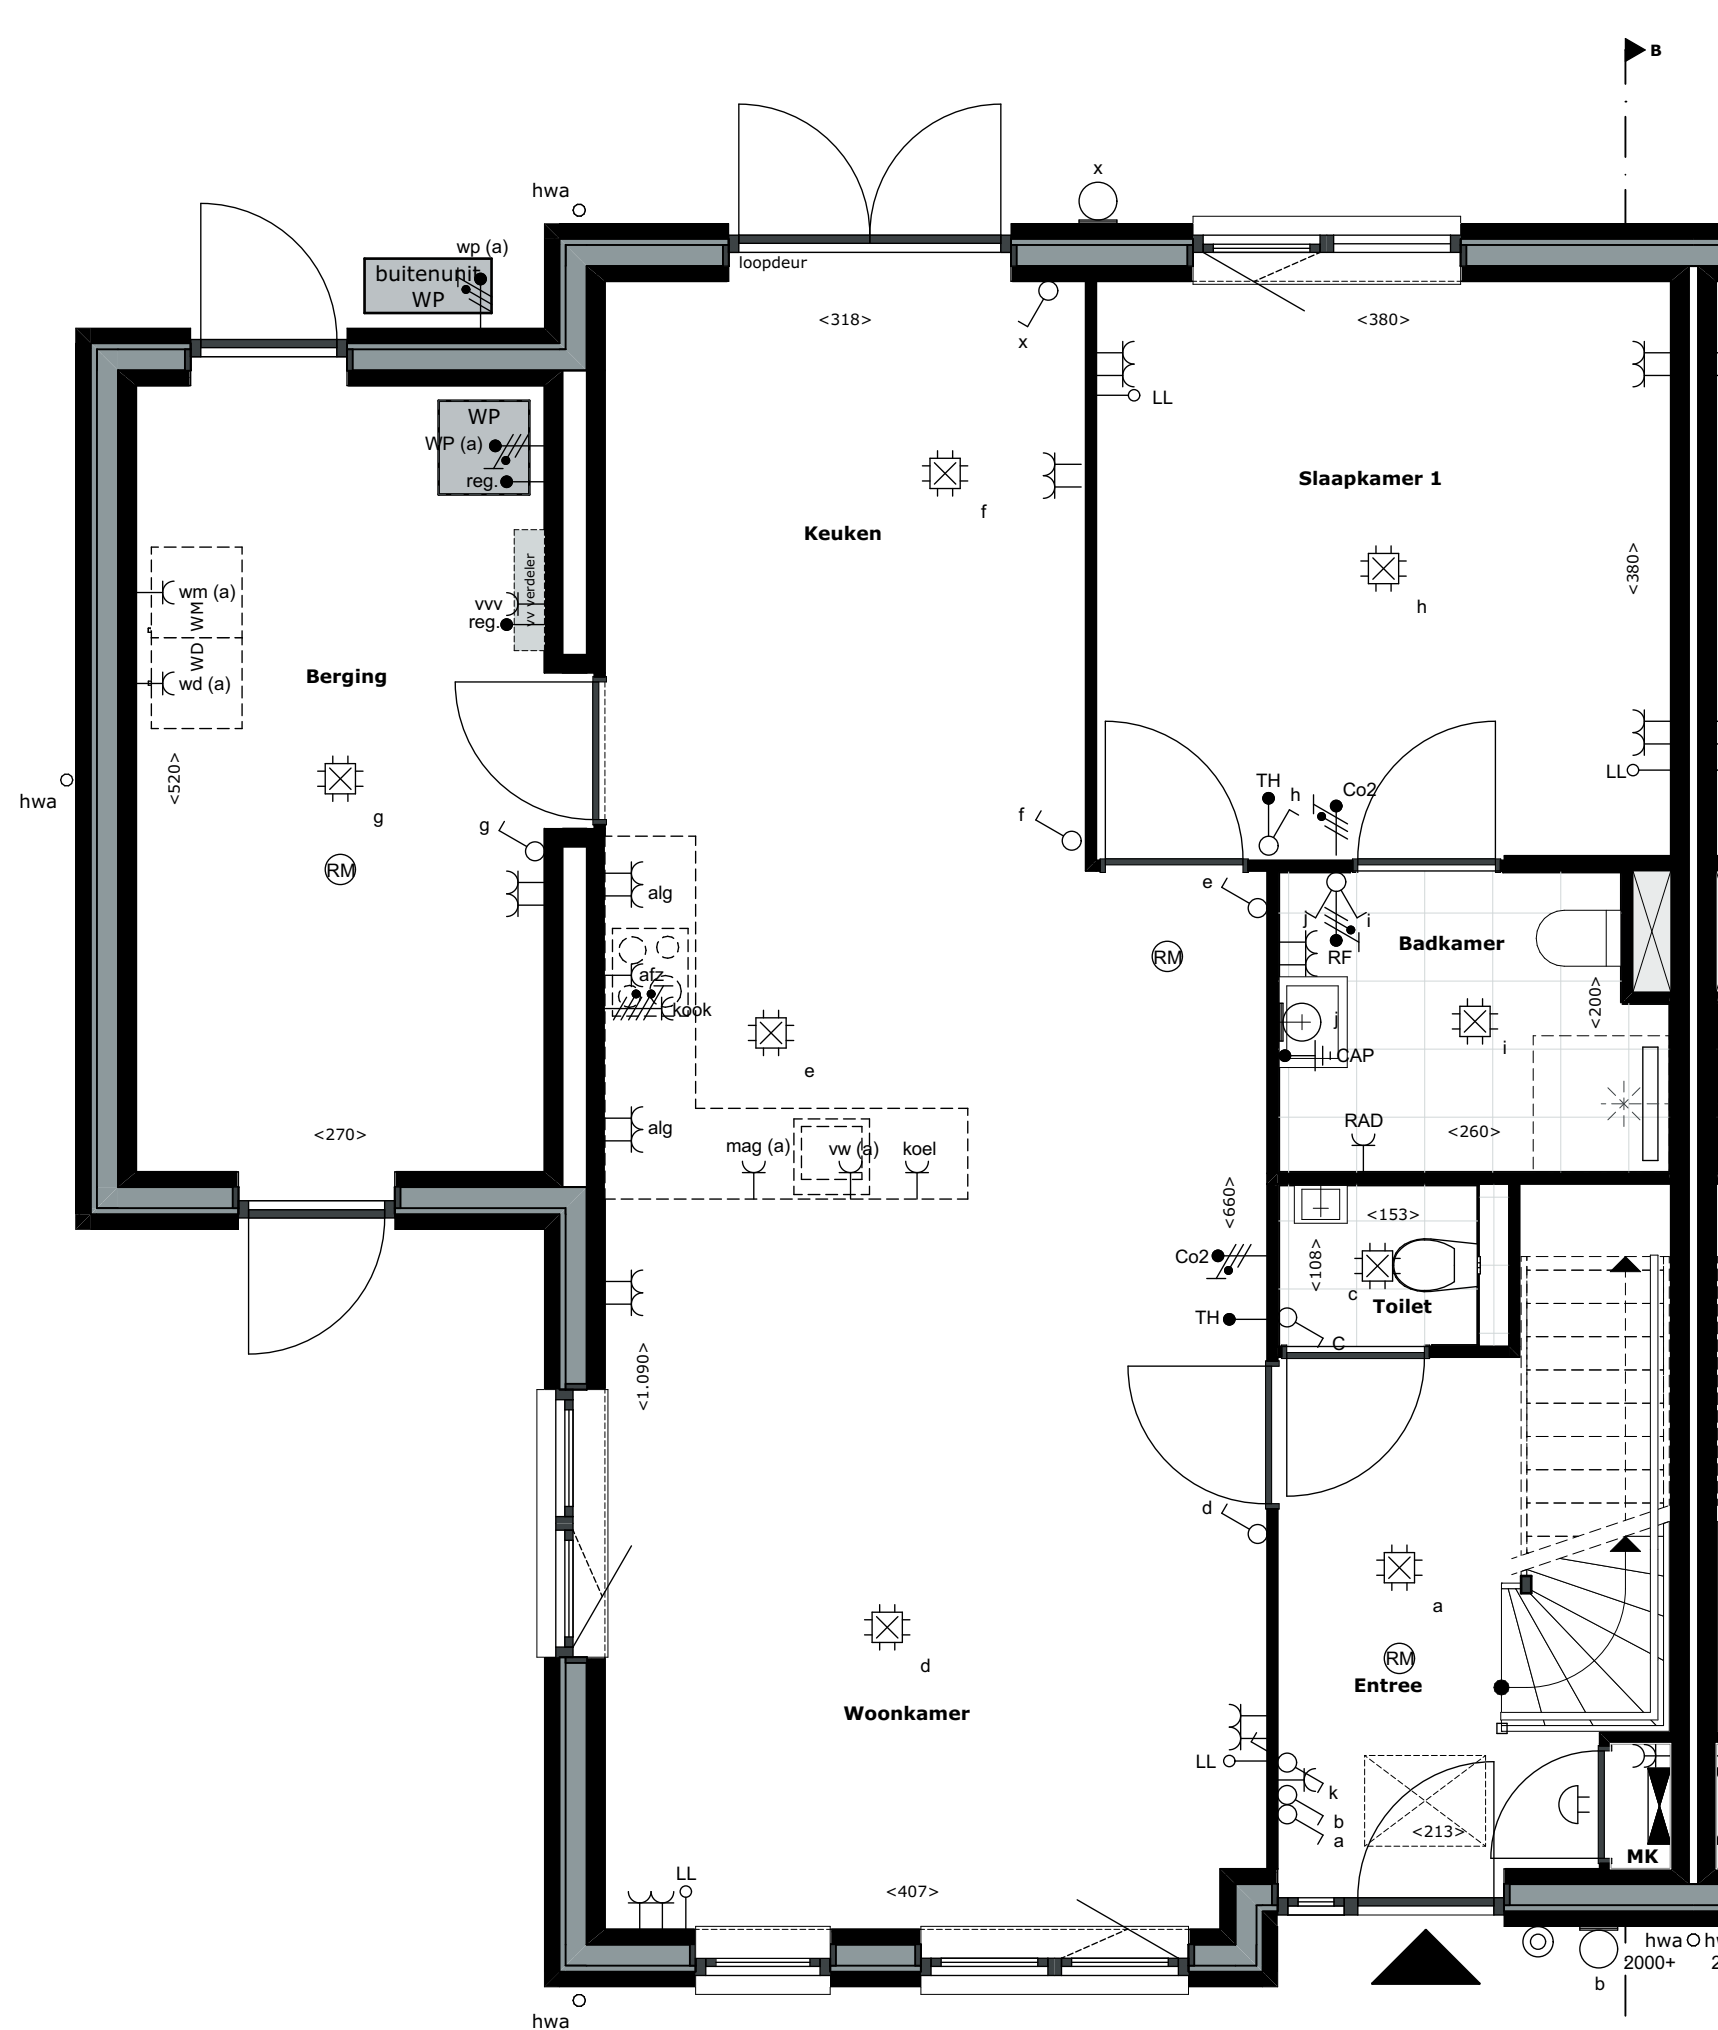

Begane grond

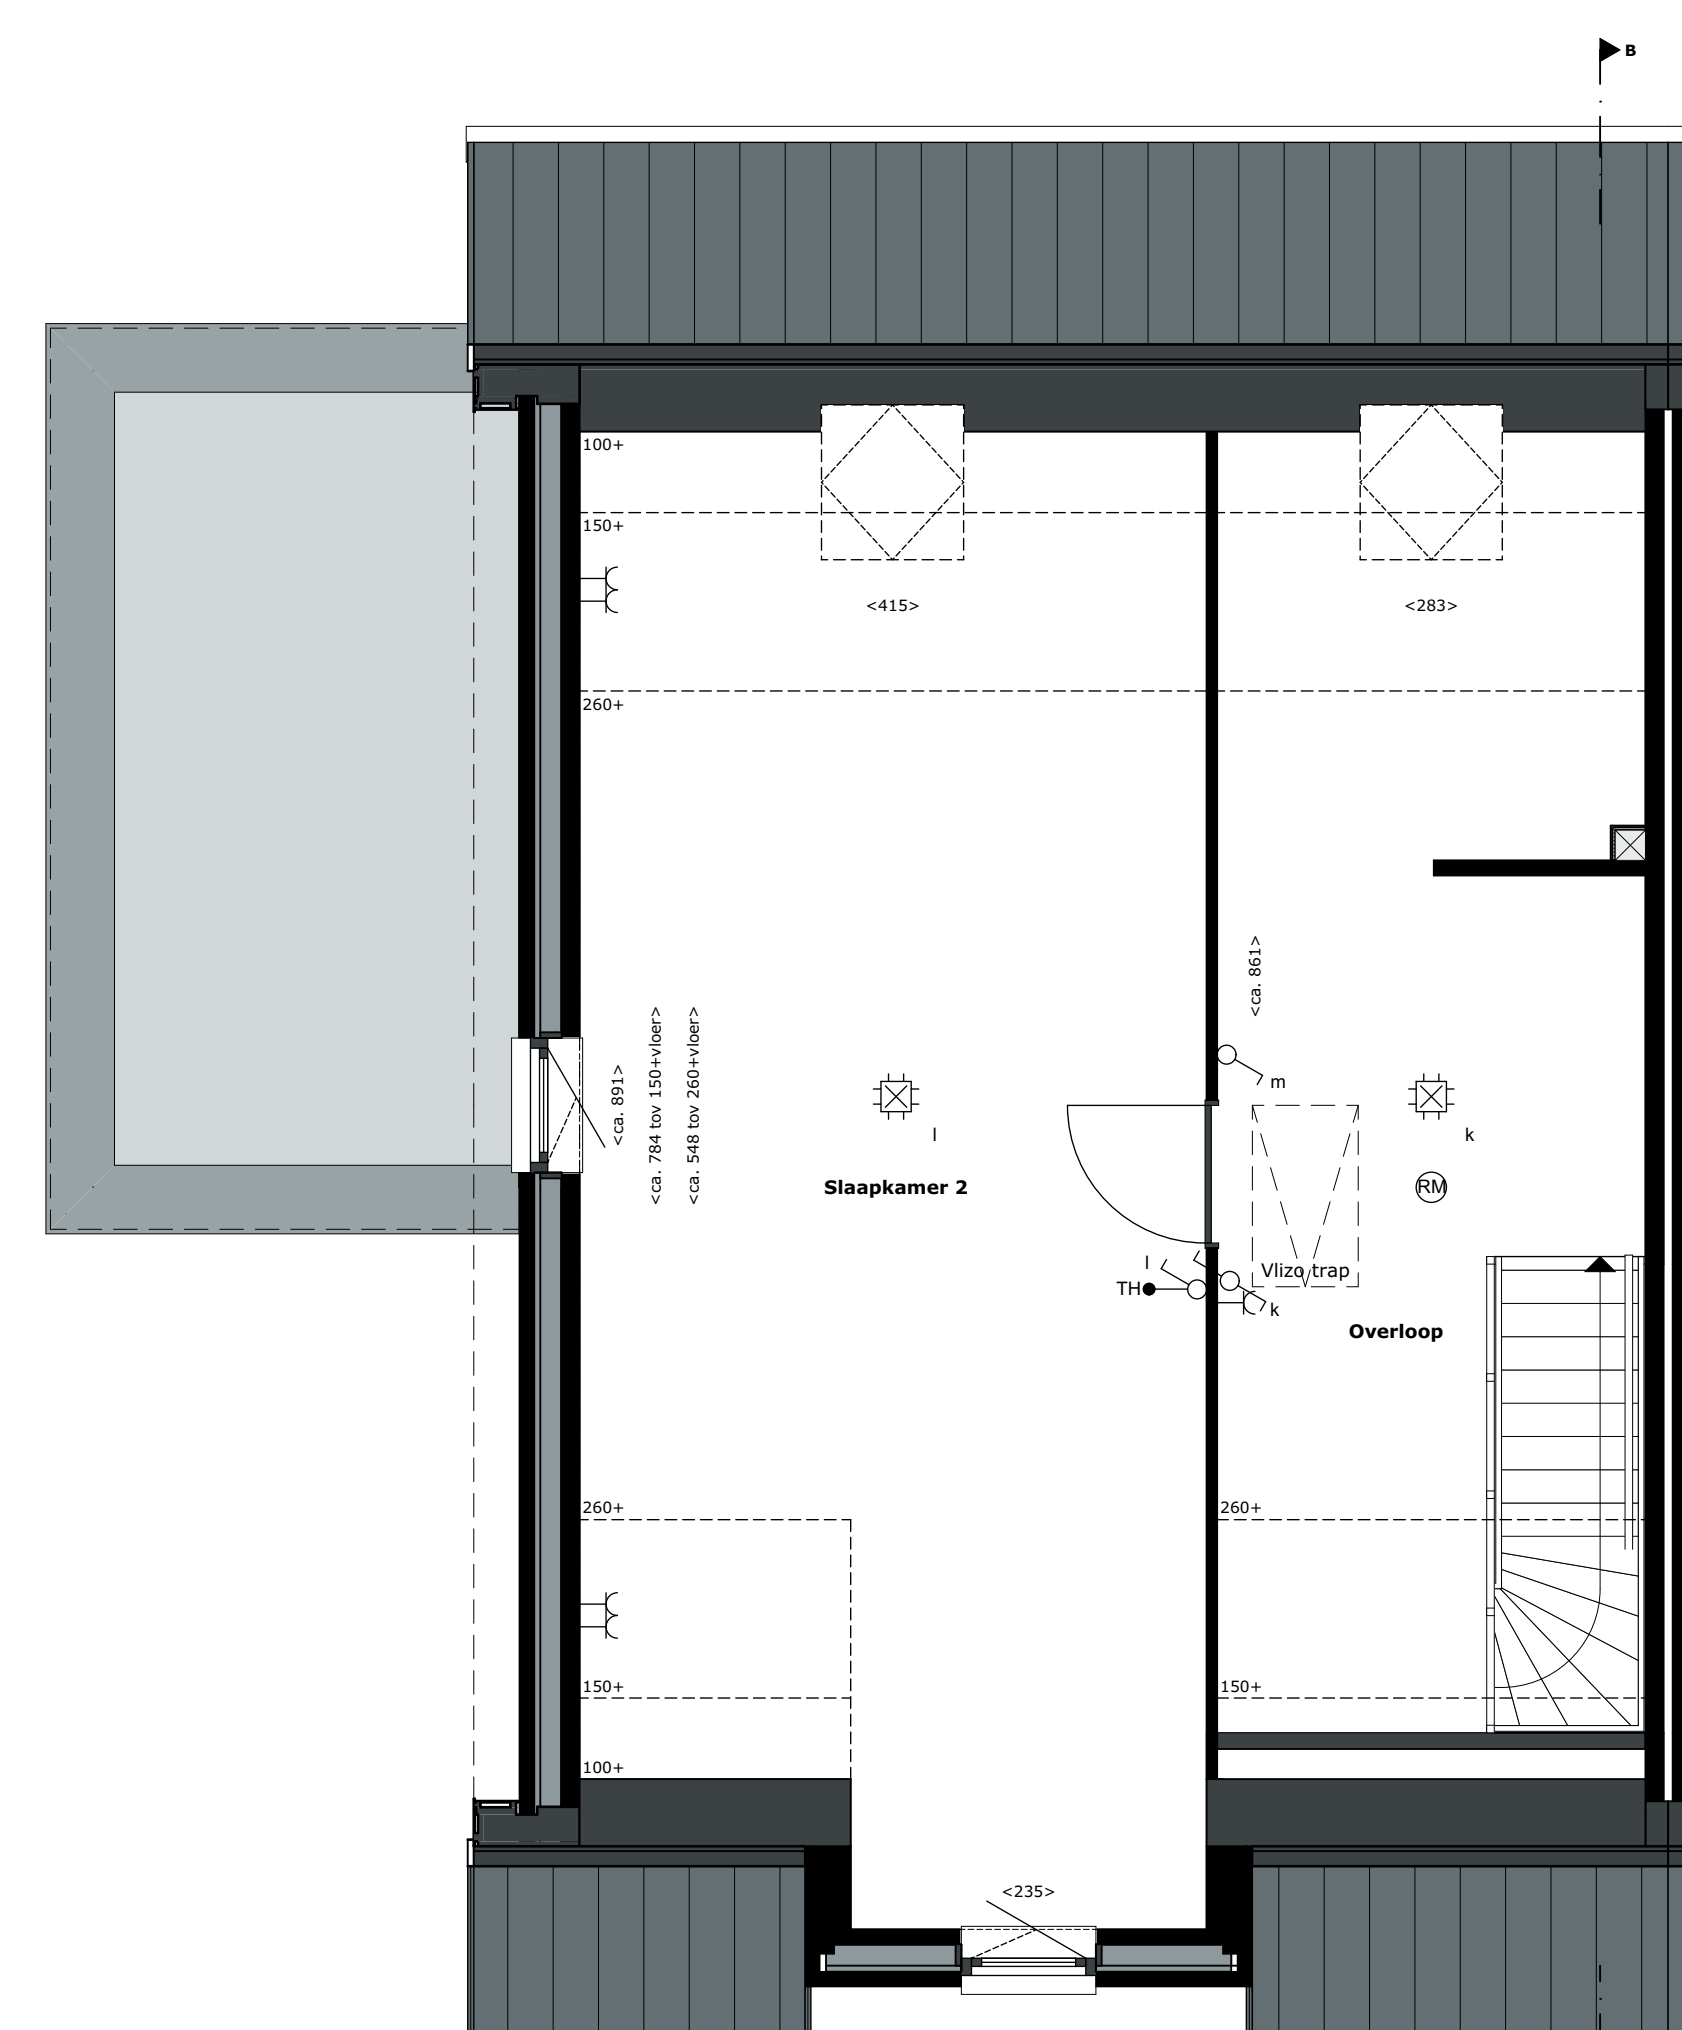

Eerste verdieping

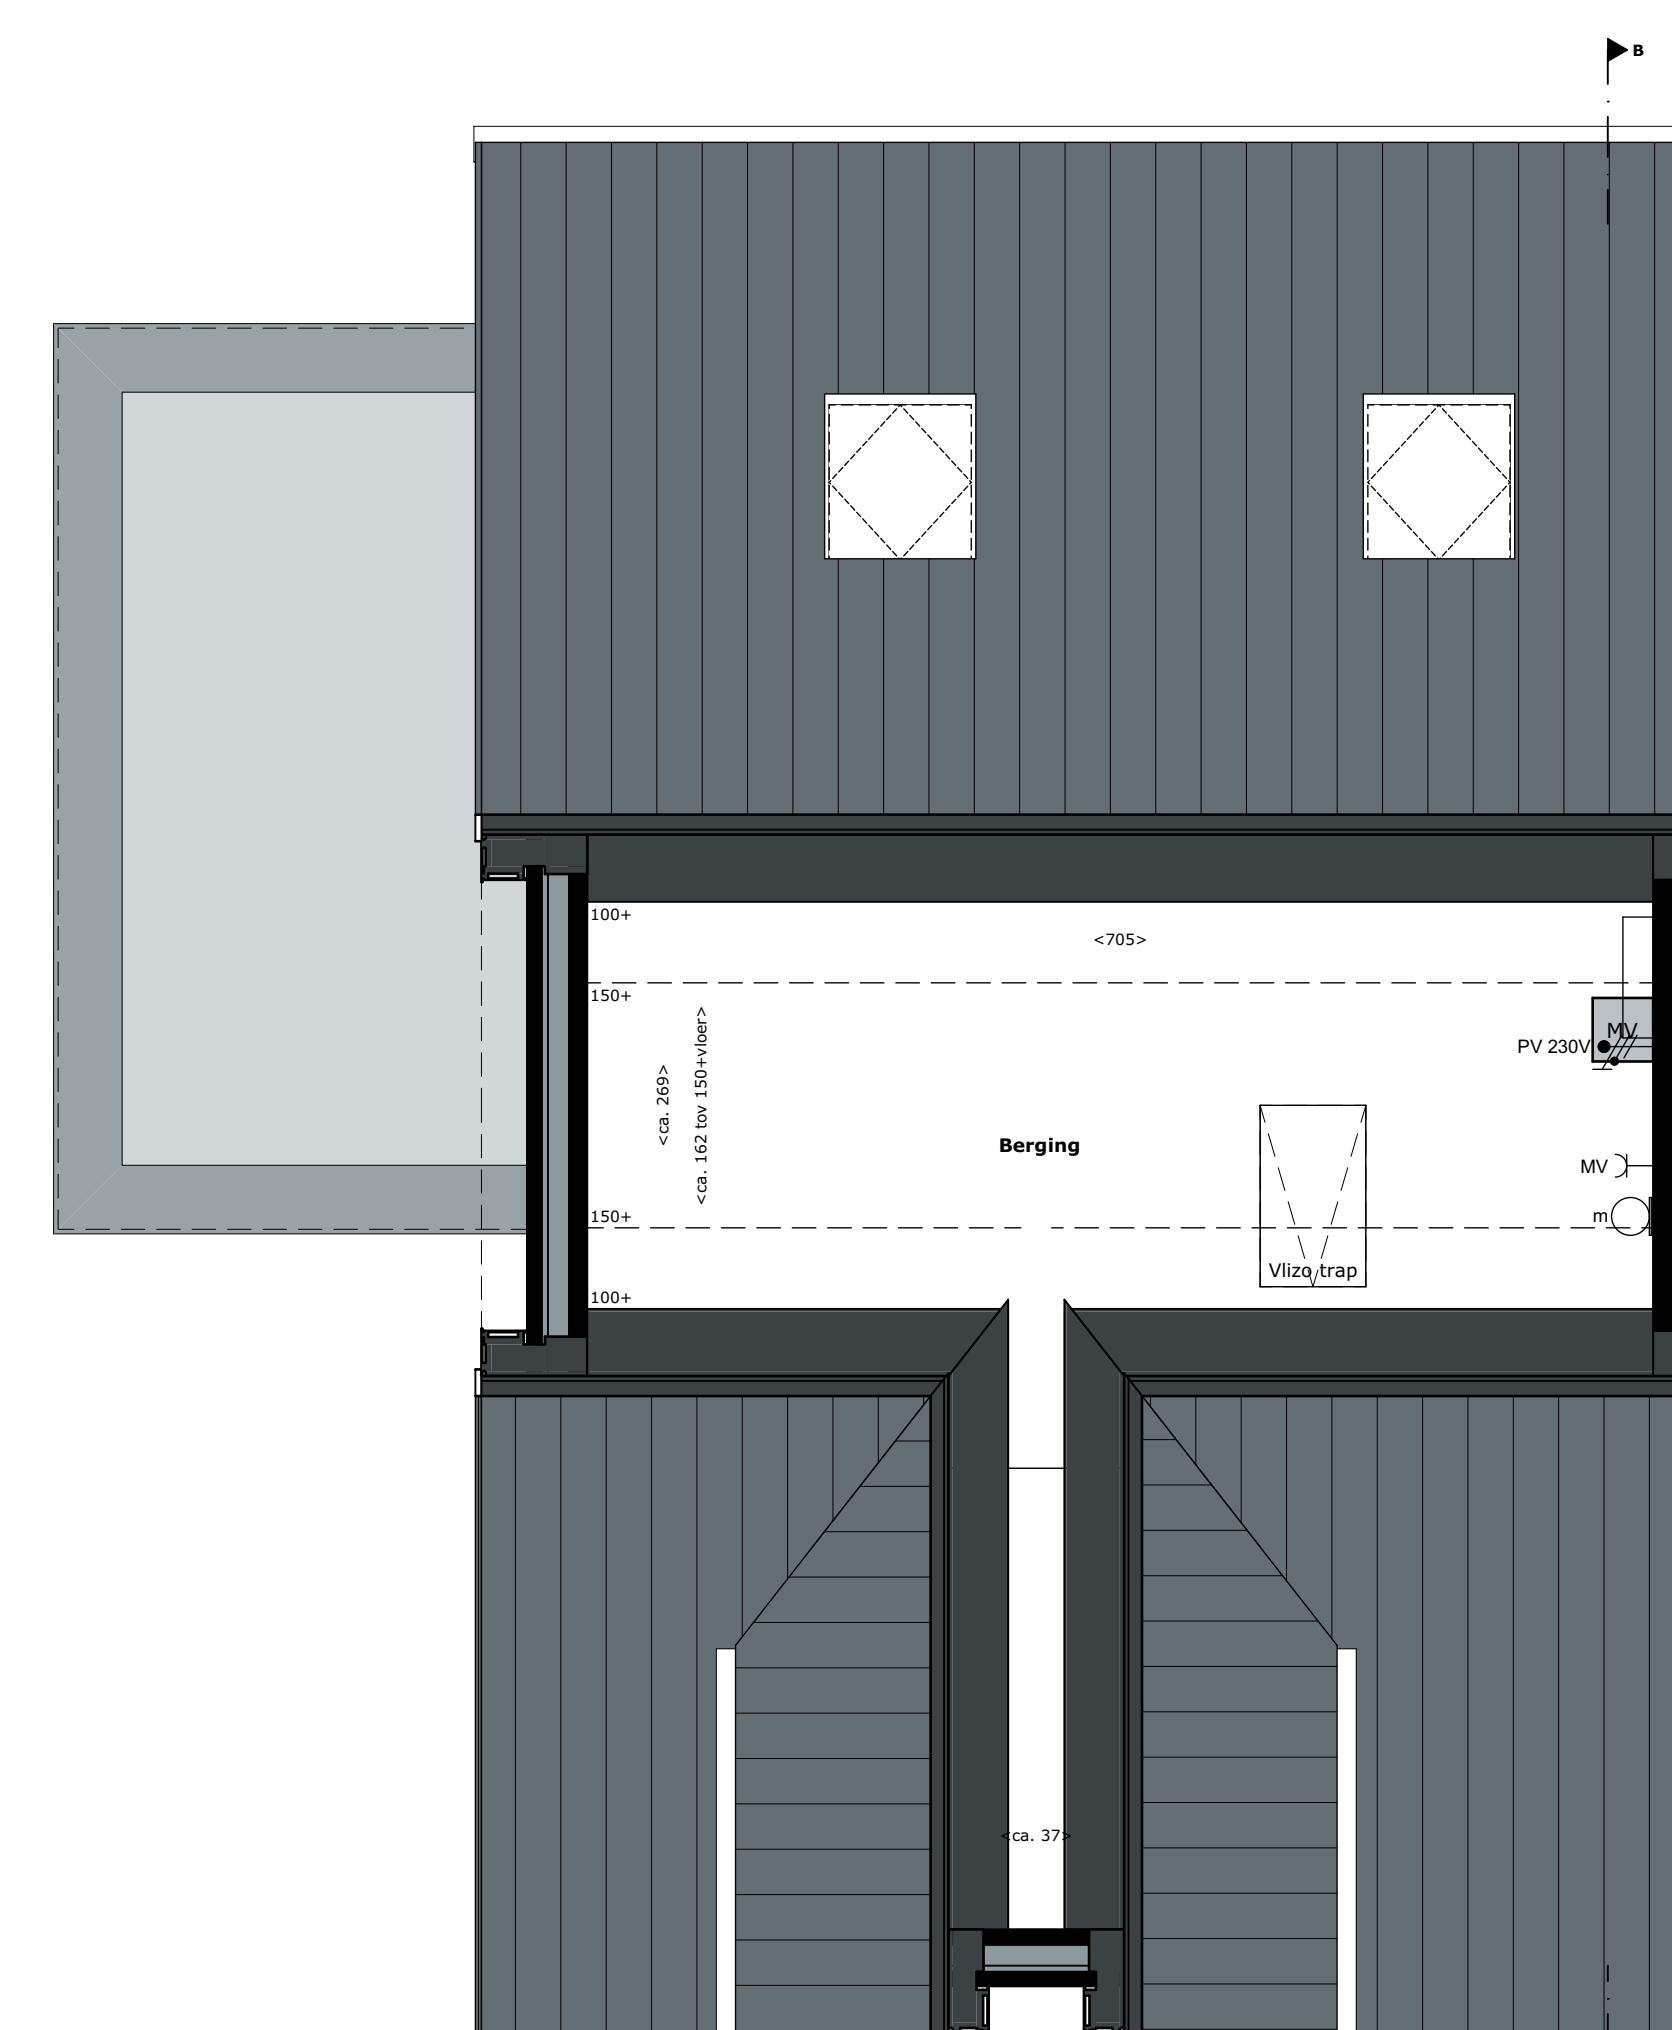

Tweede verdieping

**RENVOOI PLATTEGRONDEN RENVOOI GEVELS**

SYMBOL EN	SYMBOL EN
Waterverwarming	Afvoer mechanische ventilatie, exacte positie conform opgegeven
Mechanische ventilatiebox	PV-panels, aantal en positie nader te bepalen
Wärmepomp	Venster (naar binnen)
Home radiatorvloer	Draaikozijn (naar binnen draaiend)
Holmranding	Deur (naar buiten draaiend)
Holmranding	Deur (naar binnen draaiend)
<b>SYMBOL EN ELEKTRA</b>	
Aansluitpunt 1 fase, zonnepanelen-wärmepomp	
Thermostaat	
CO2-melder tlv ventilatie	
Vochtensensor tlv ventilatie badkamer	
Regelkast tlv vloerverwarming regeling	
Aansluitpunt data niet bedraad	
Wand lichtpunt	
Lichtmeter	
Centraal aansluitpunt	
Contactloos met lichtpunt	
Contactloos 1-voudig met beschermingscontact	
Contactloos 2-voudig met beschermingscontact	
Contactloos 2-voudig met beschermingscontact in 2-rijwaaideur	
Contactloos, perlex	
Bedrukker	
Schakelaar, 1-poolig	
Schakelaar, wissel-	
Verdelerschikking	

**Verkooptekening**  
**Bouwnummer 21**  
**Woningtype Vecht**  
**Schaal 1:50, 1:100**  
**Datum 19 april 2023**

