



Voorgevel




Achtergevel

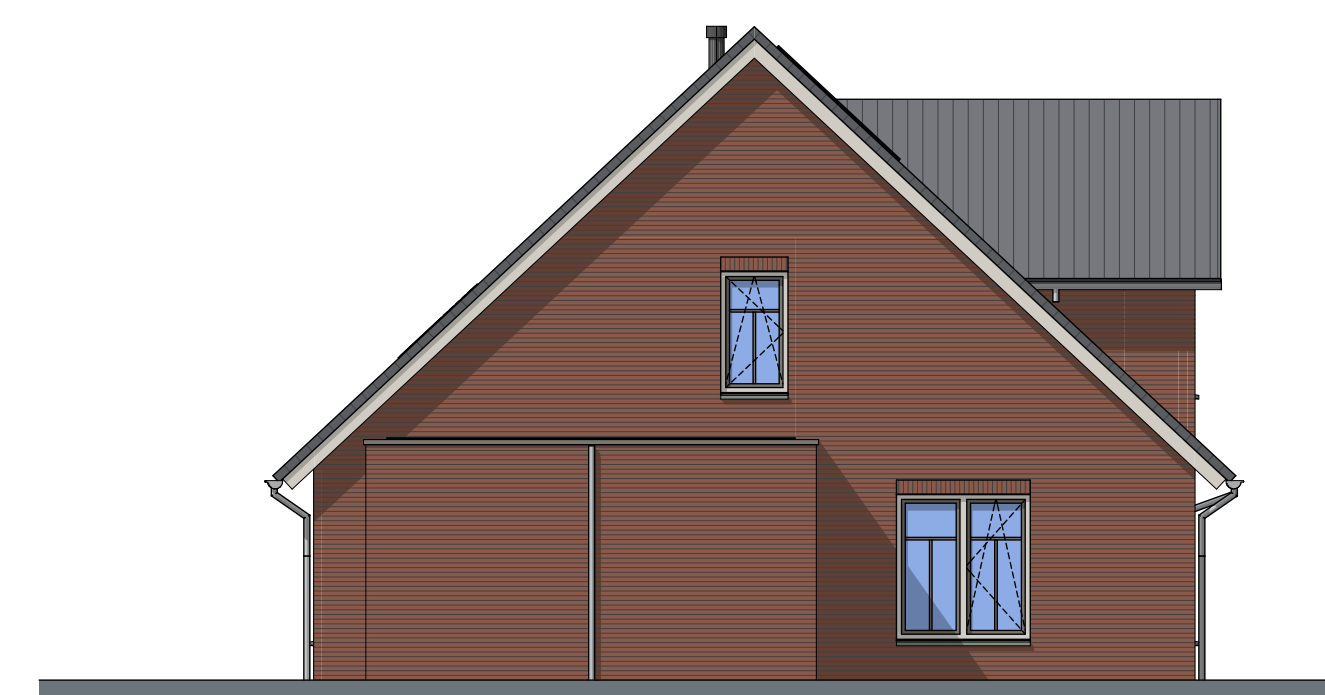


Linkerzijgevel

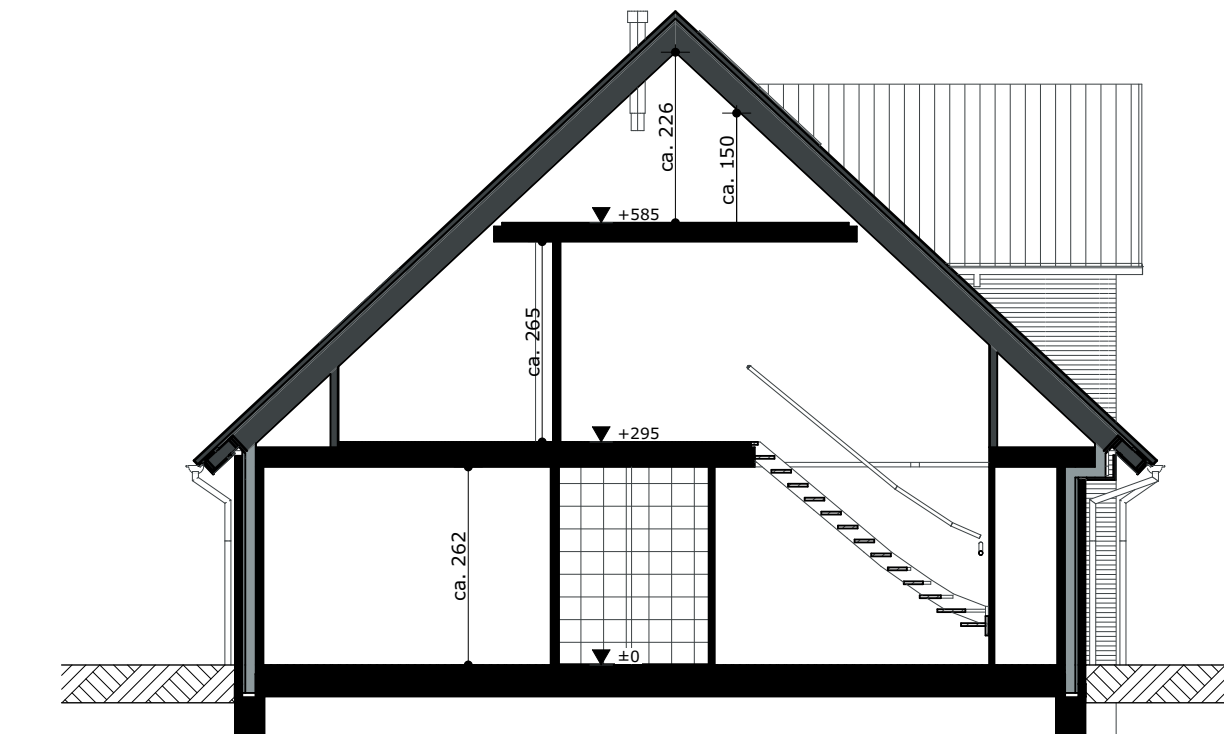


Doorsnede B-B

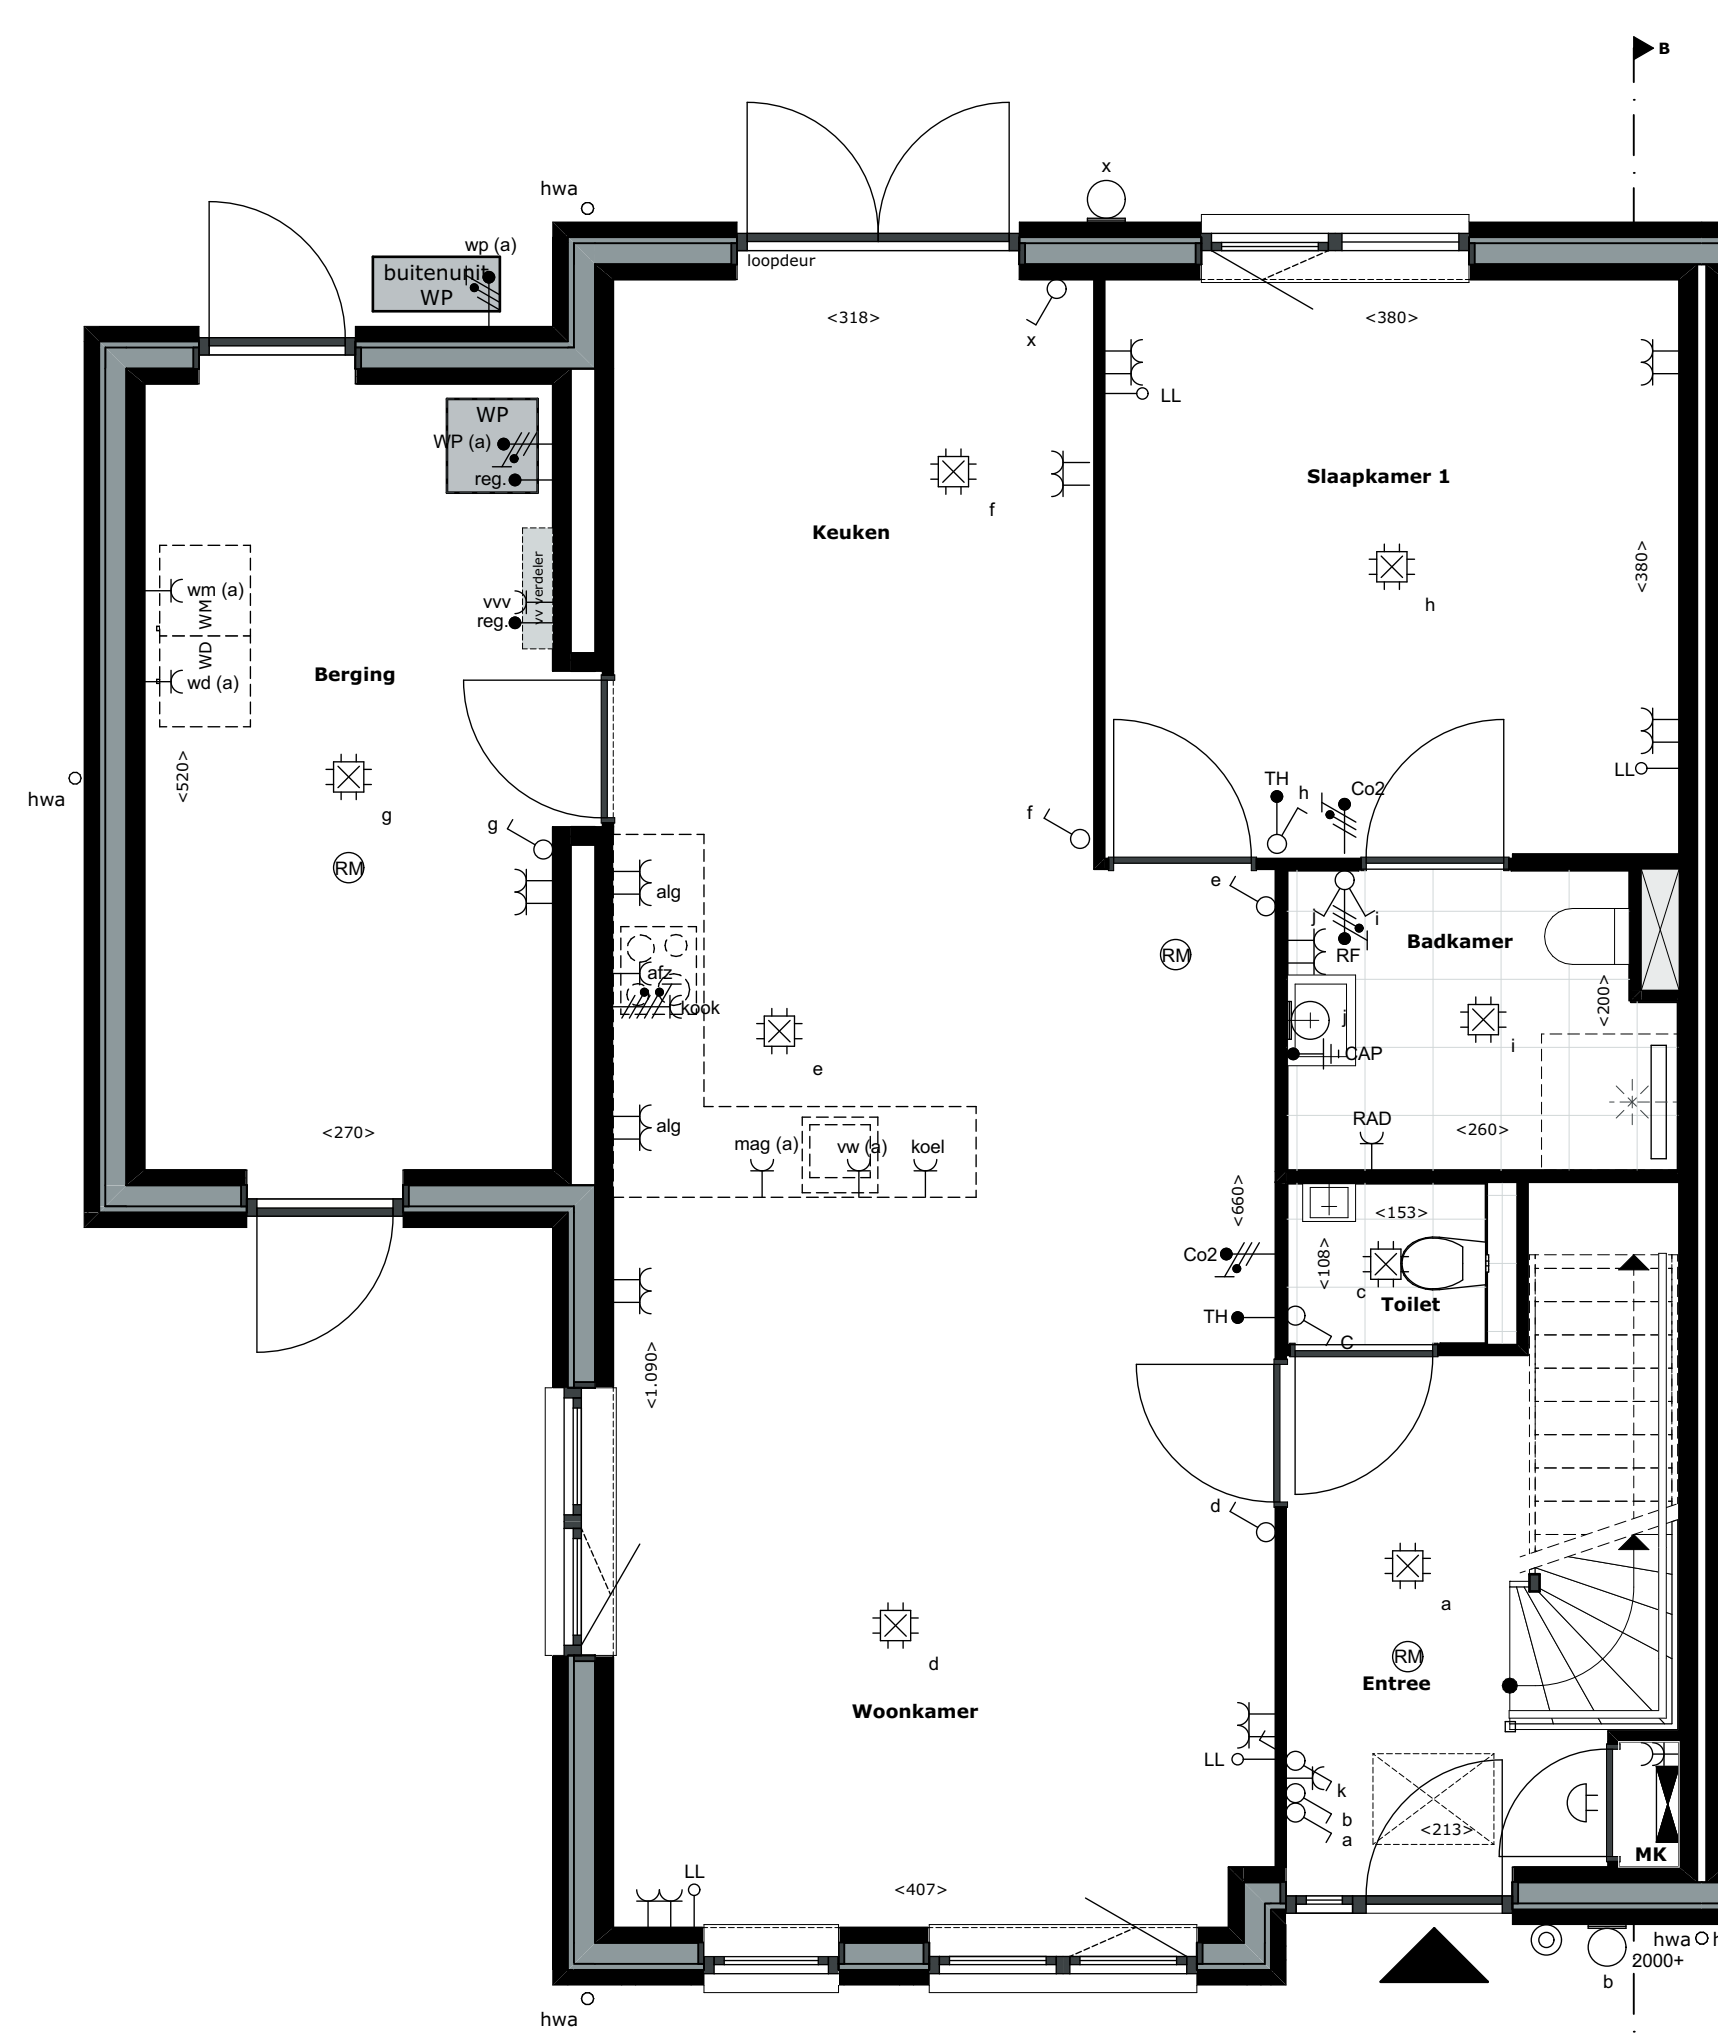

Begane grond

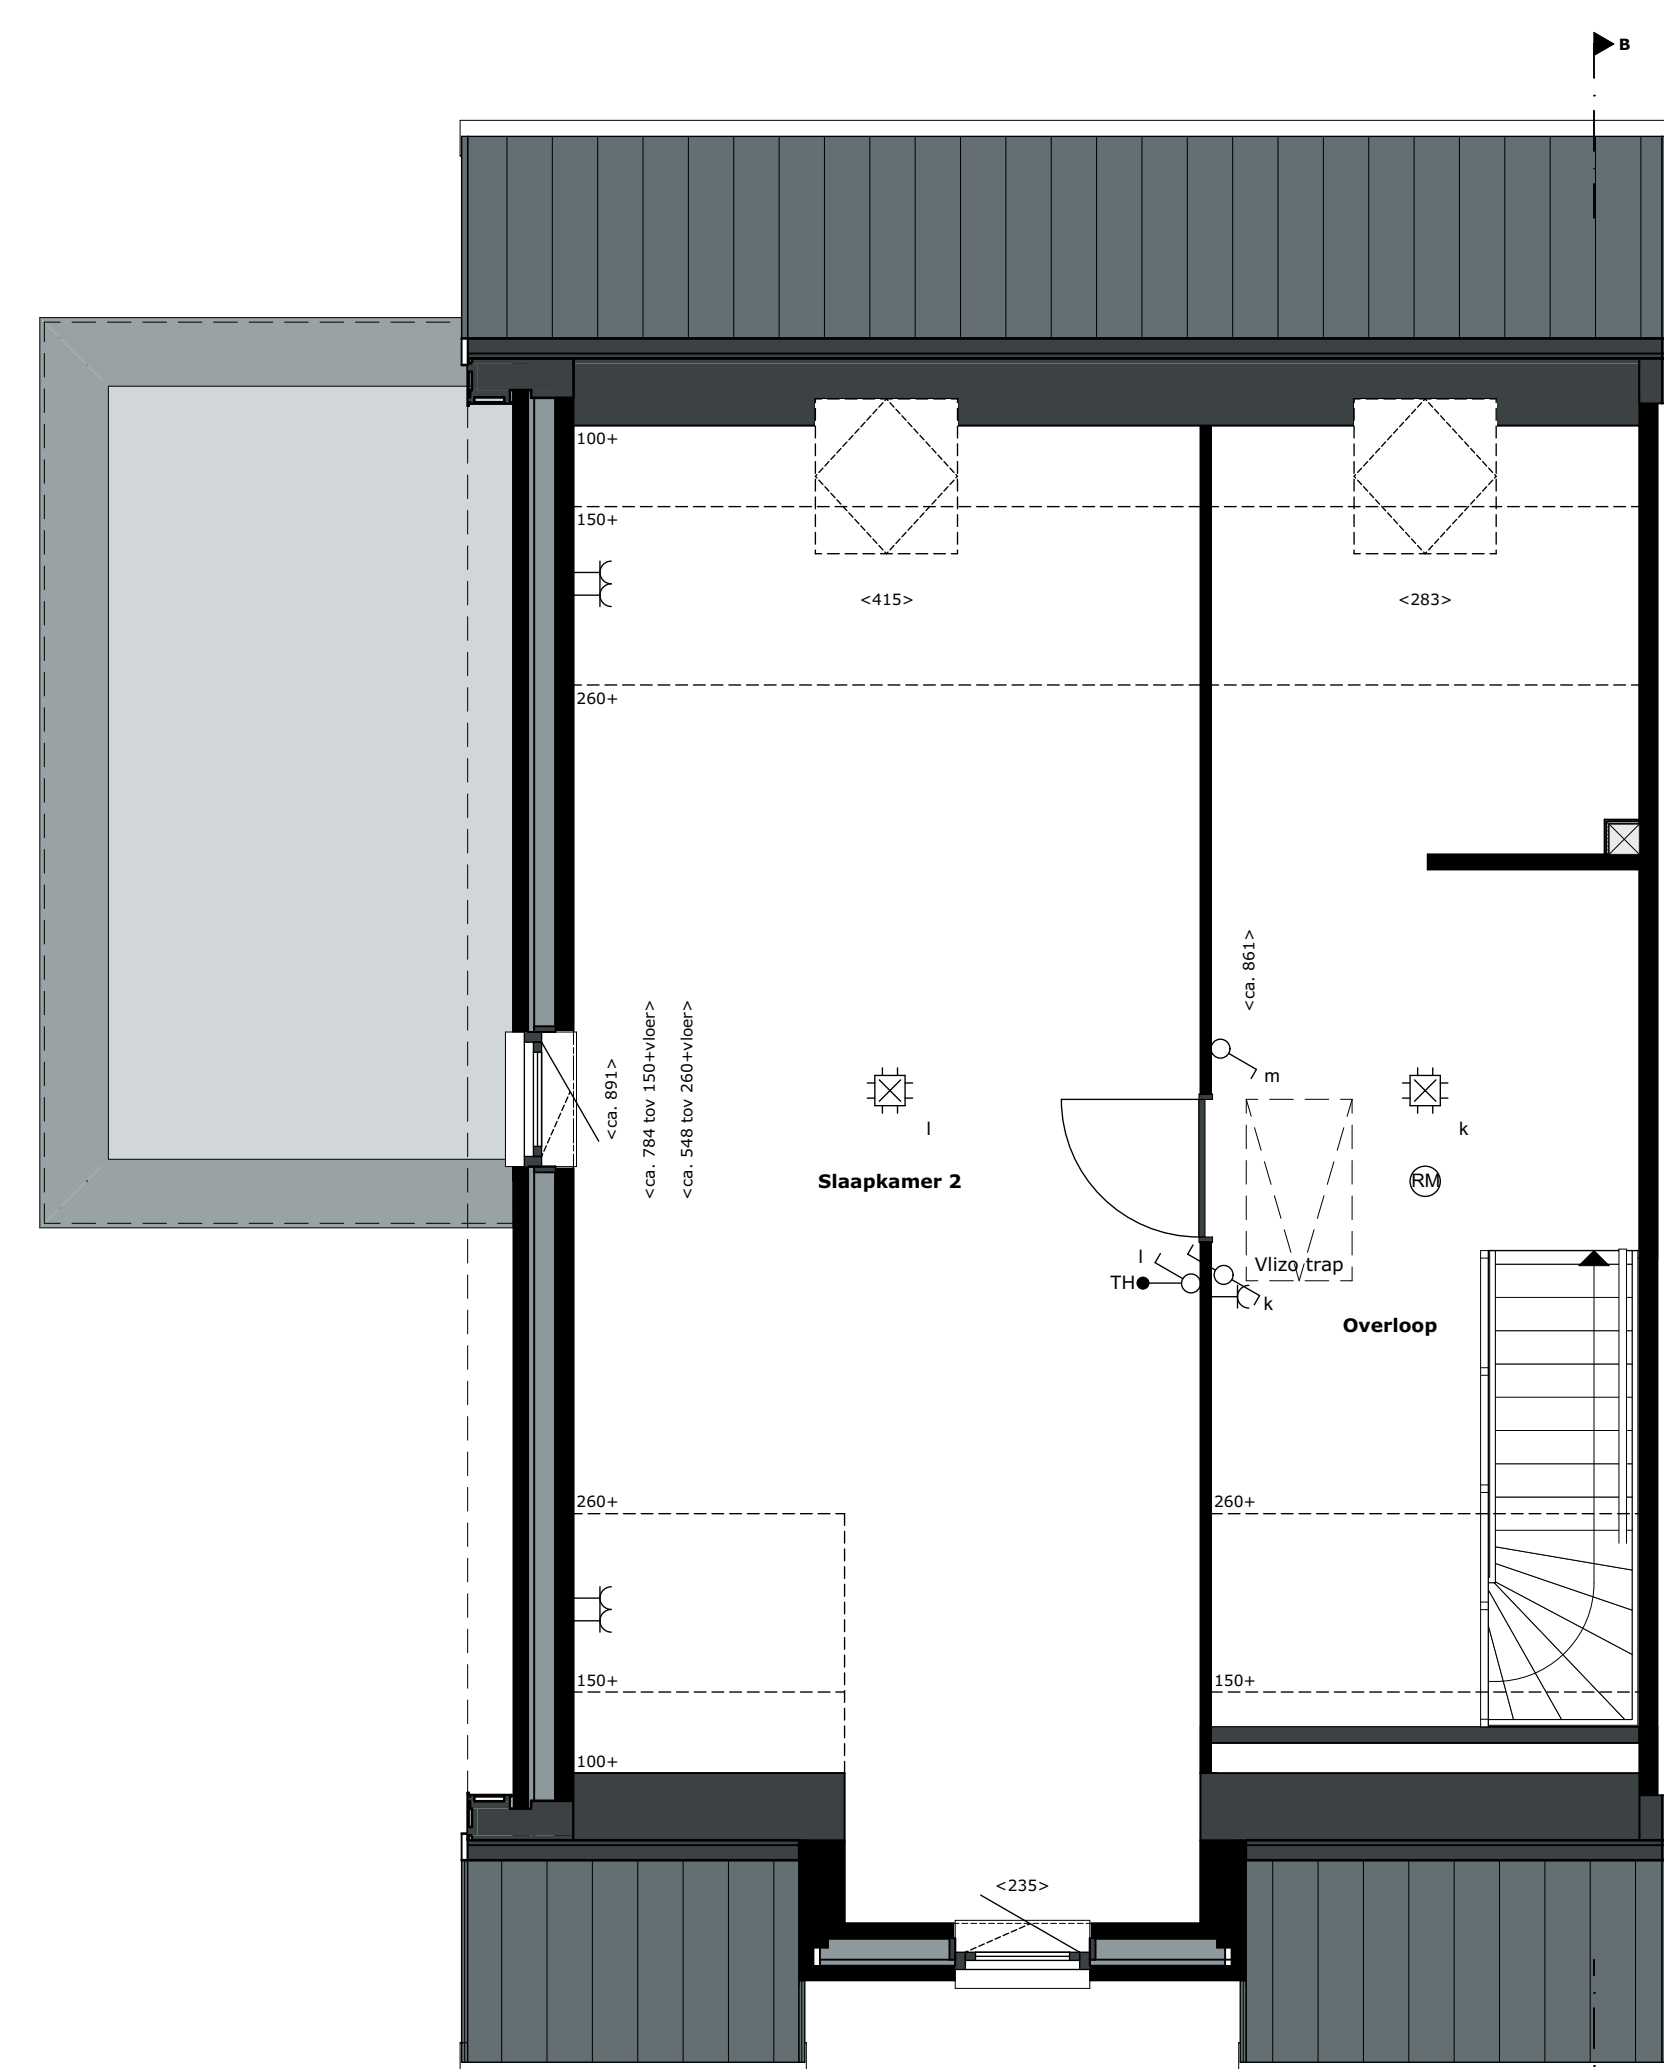

Eerste verdieping

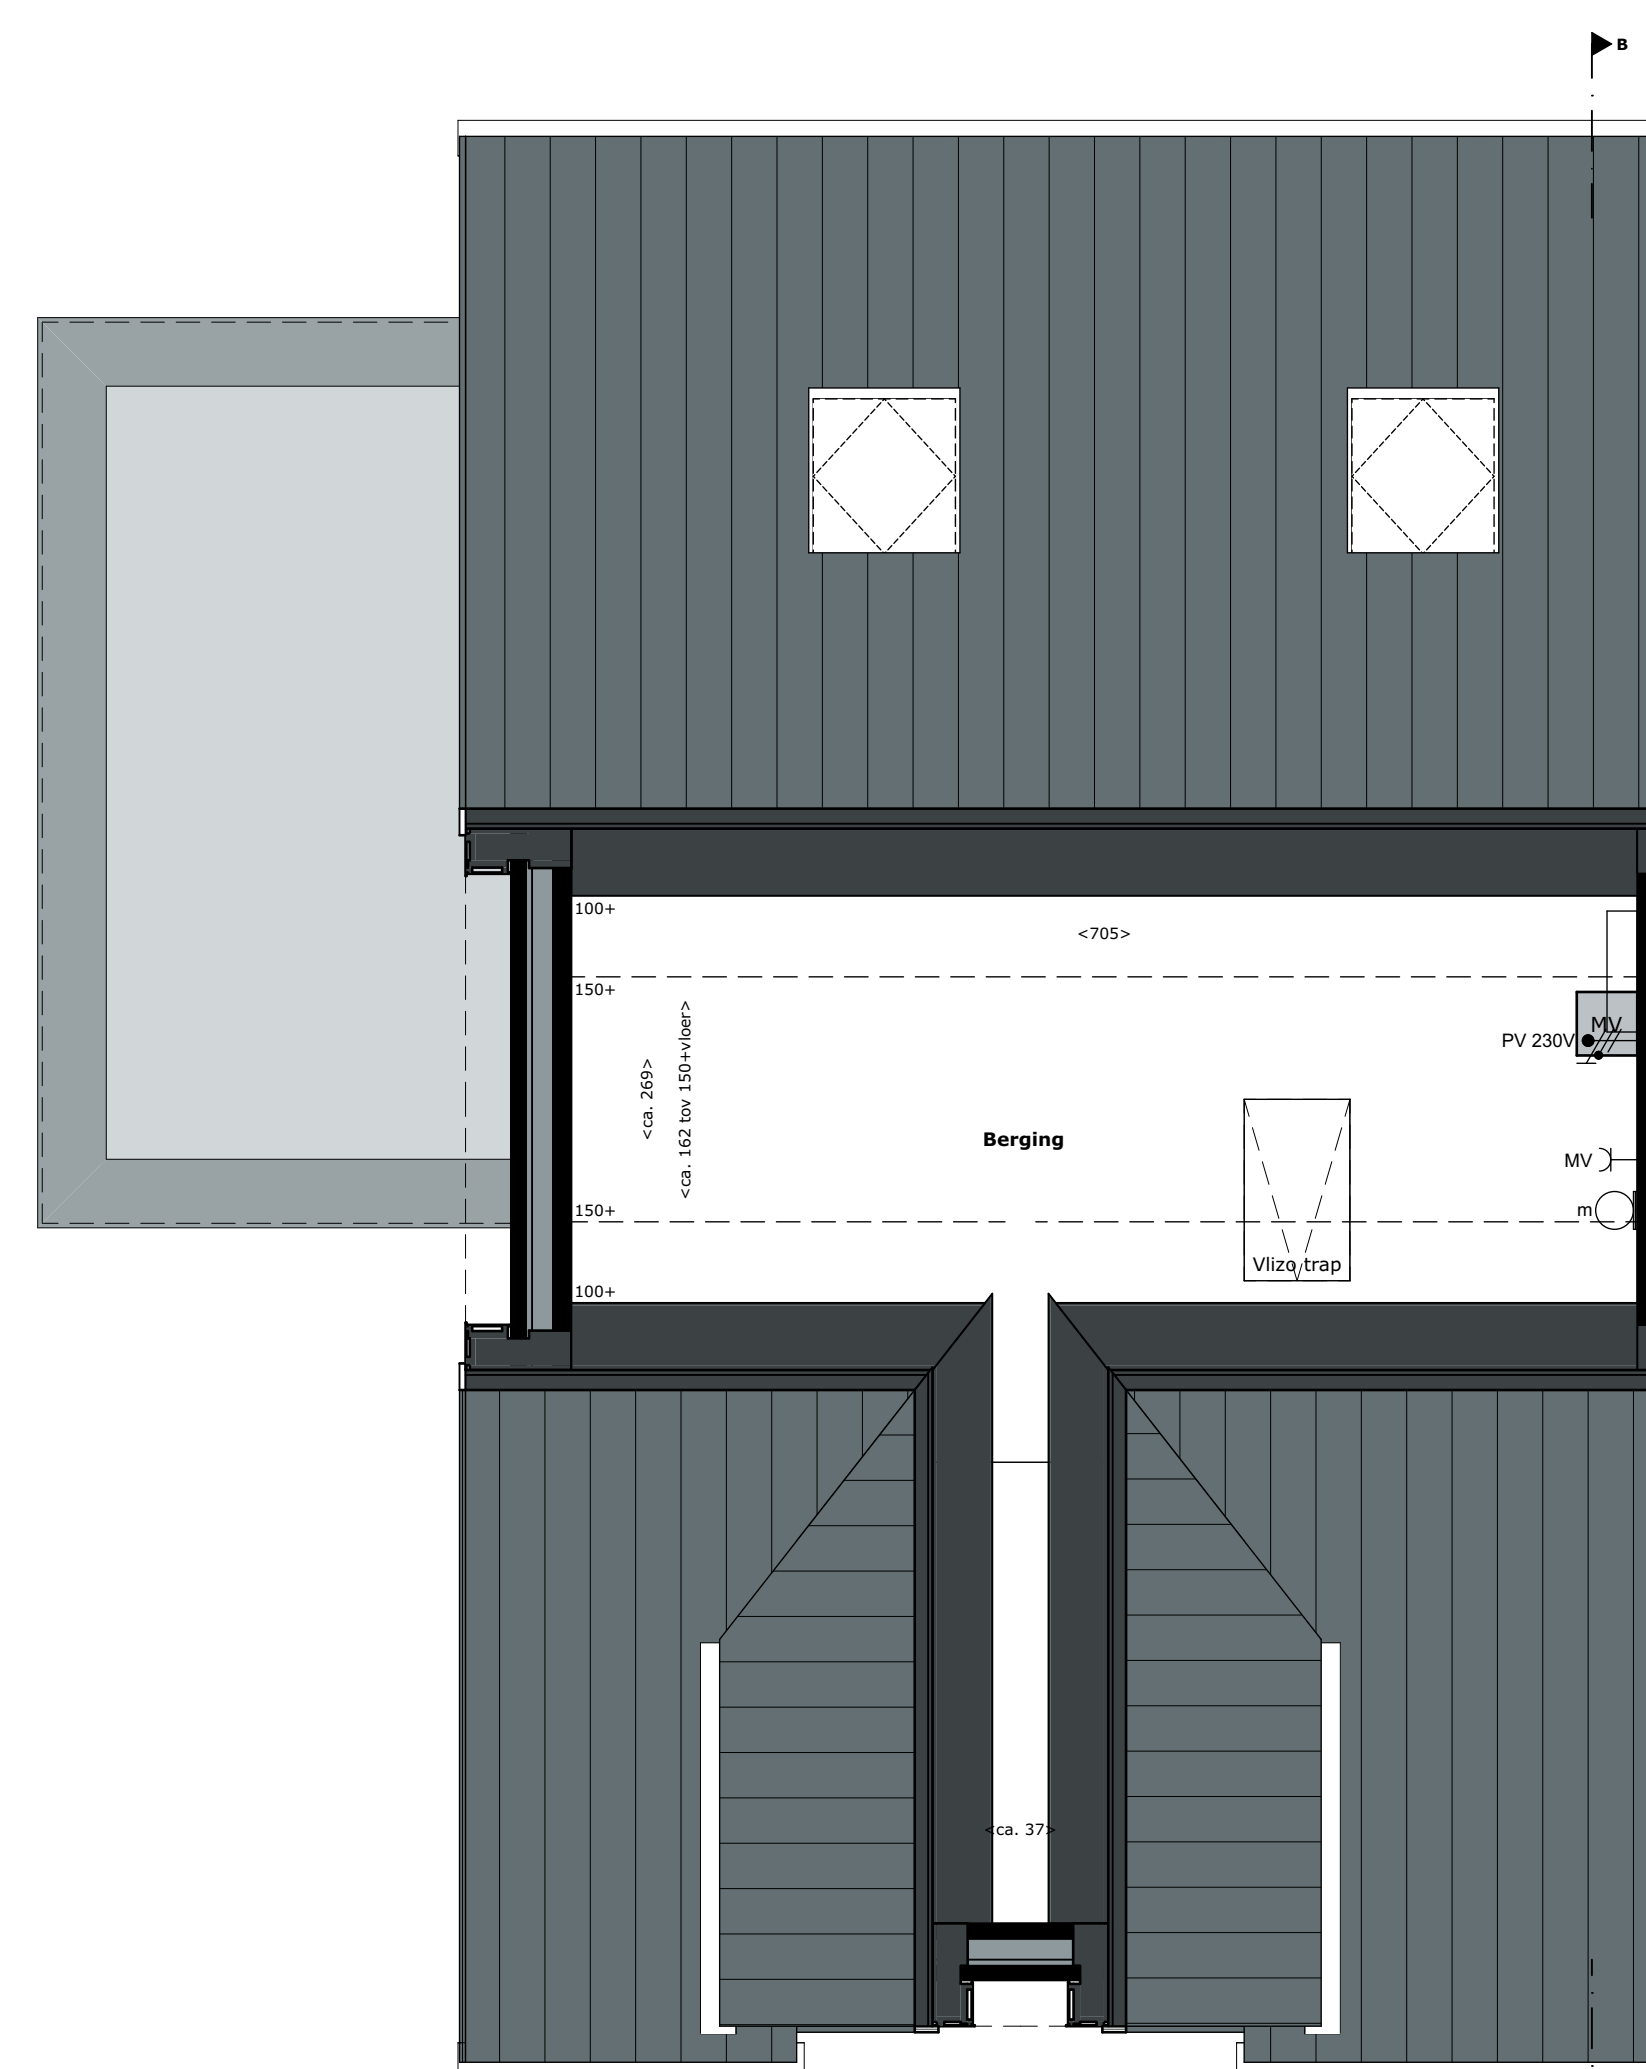

Tweede verdieping

**RENNVOOI PLATTEGRONDEN RENNVVOOI GEVELS**

SYMBOLEN	SYMBOLEN
Variabele vloerverwarming	Afvoer mechanische ventilatie, exacte positie conform opgave
Mechanische ventilatiebox	PV-panels, aantal en positie nader te bepalen
Warmtepomp	Venster (naar binnen)
Homeautomatiseerder	Draaikorram (naar binnen draaiend)
Houtvloer	Deur (naar buiten draaiend)
Houtvloer	Deur (naar binnen draaiend)
<b>SYMBOLEN ELEKTRA</b>	
Aansluitpunt 1 fase, zonnepanelen-warmtepomp	
Thermostaat	
CO2-melder tlv-ventilatie	
Vochtensensor tlv-ventilatie badkamer	
Regelbak tlv-vloerverwarming regeling	
Aansluitpunt data niet bedraad	
Wand lichtpunt	
Brandmelder	
Centraal aansluitpunt	
Contactloos met lichtpunt	
Contactloos 1-voudig met beschermingscontact	
Contactloos 2-voudig met beschermingscontact	
Contactloos 2-voudig met beschermingscontact in 2-kringsbaan	
Contactloos, perlex	
Bedrucker	
Schakelaar, 1-polig	
Schakelaar, wissel-	
Verdelersching	

**Verkooptekening**  
**Bouwnummer 51**  
**Woningtype Vecht**  
**Schaal 1:50, 1:100**  
**Datum 19 april 2023**

