


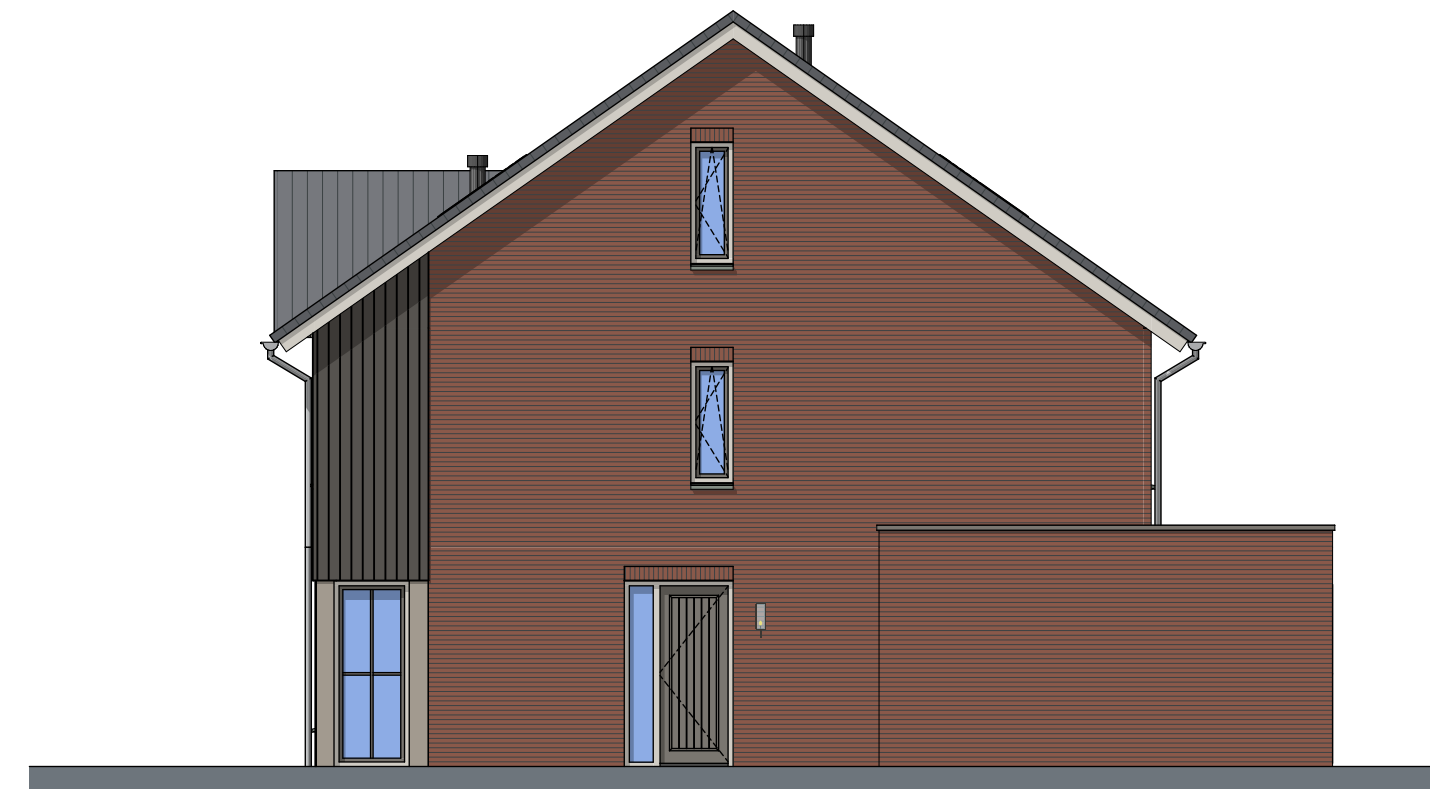


Voorgevel




Rechterzijgevel




Achtergevel

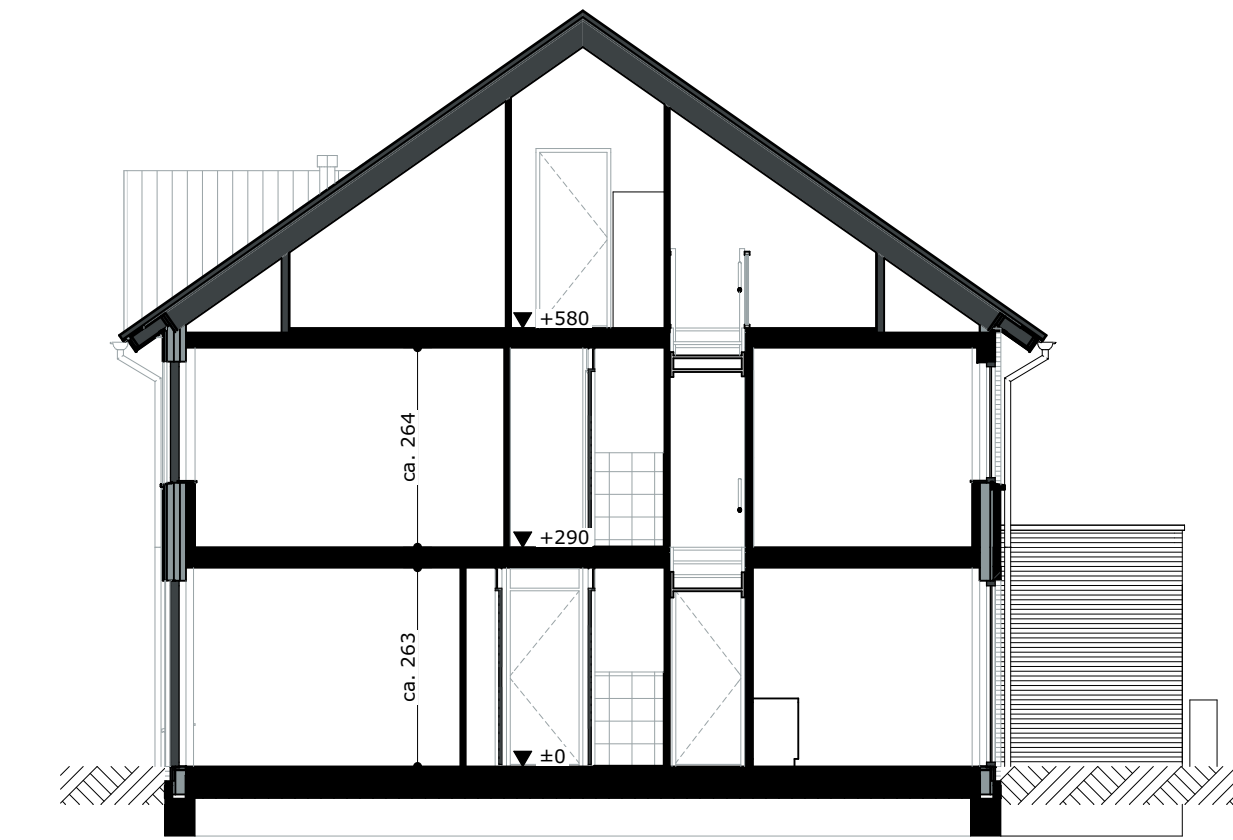


Doorsnede B-B

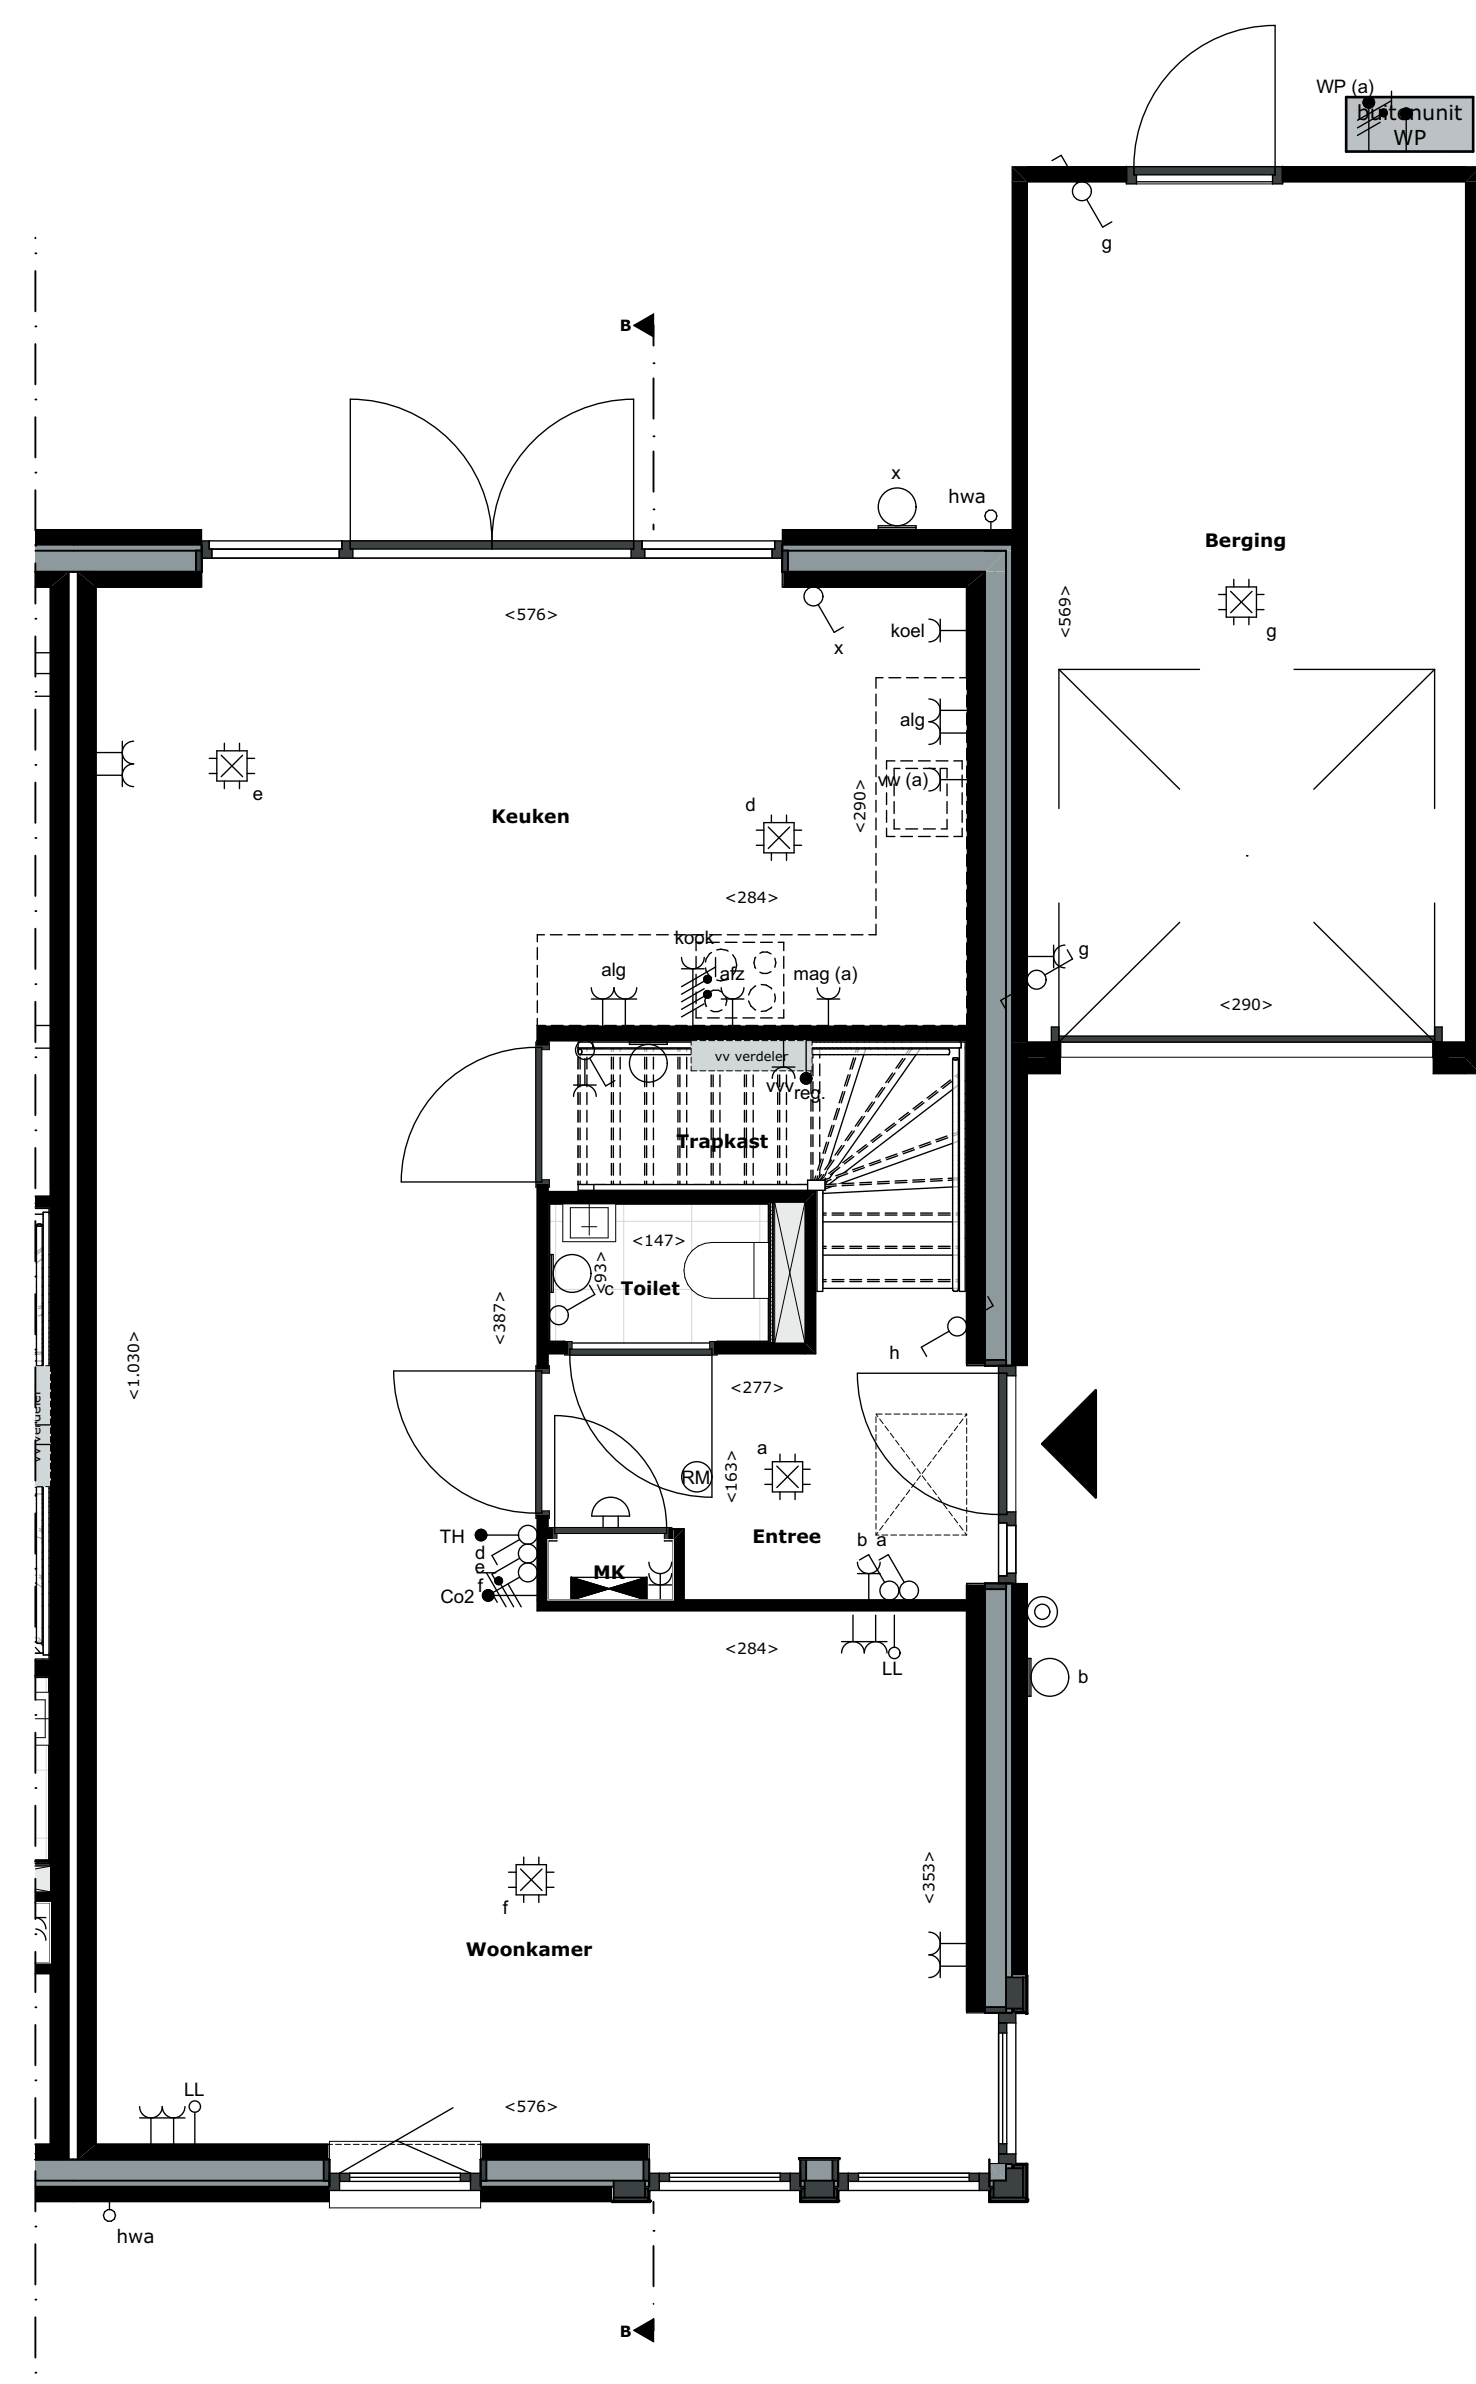

Begane grond

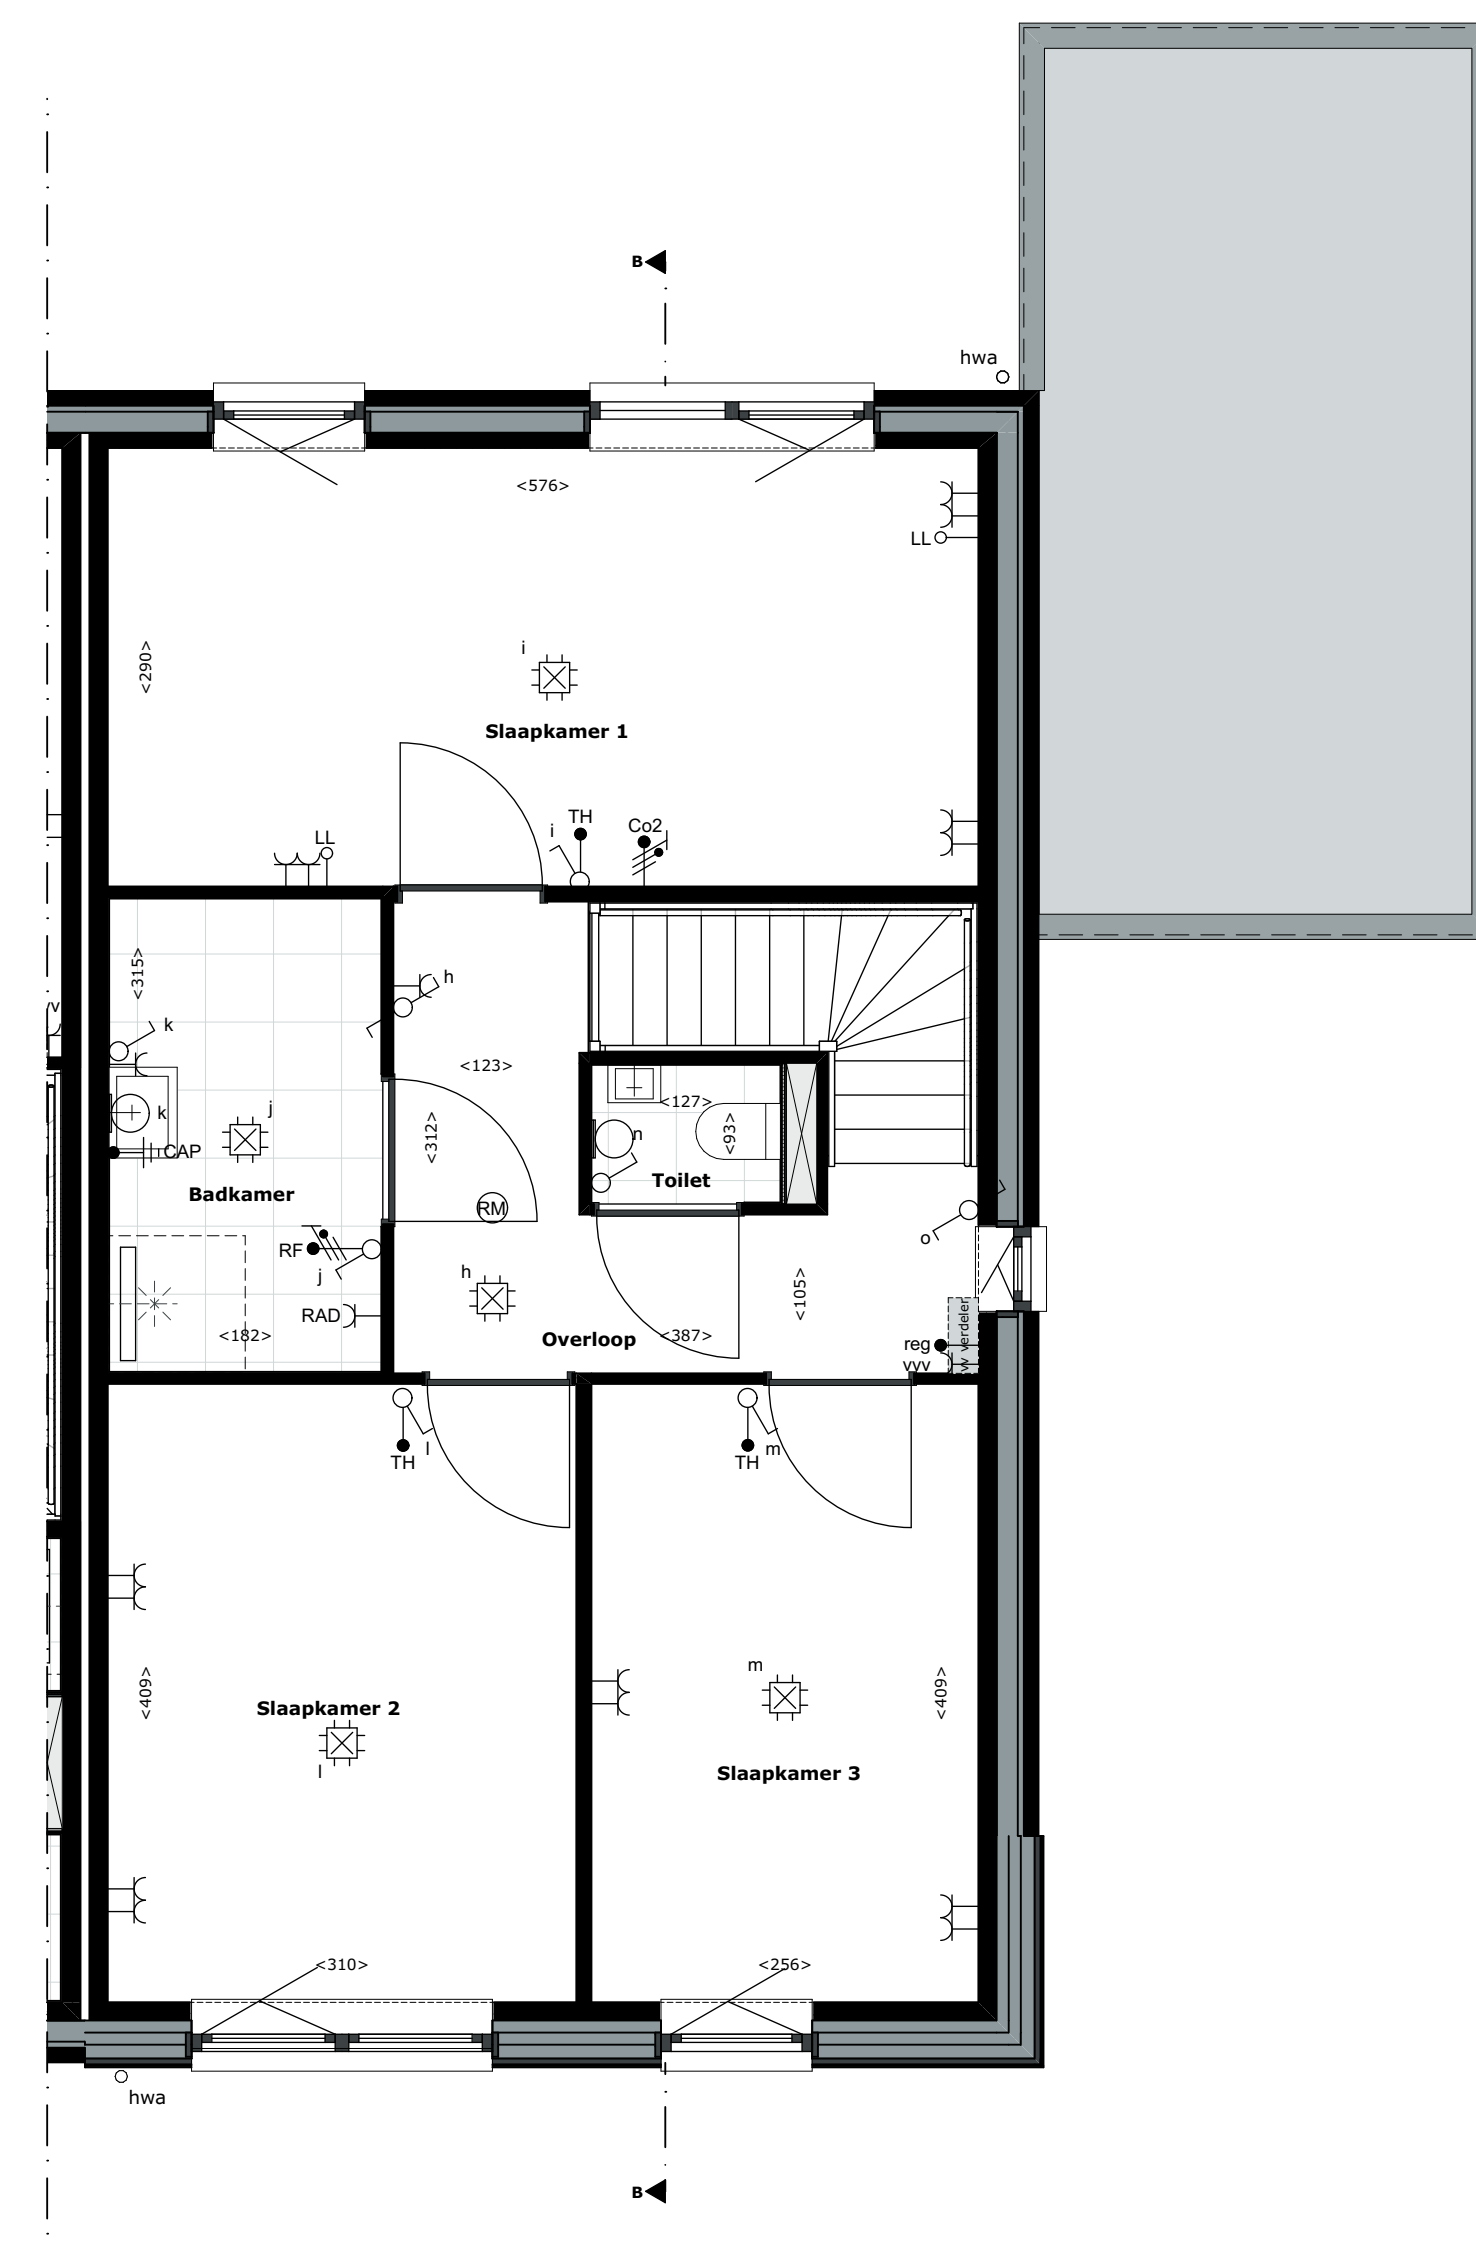

Eerste verdieping

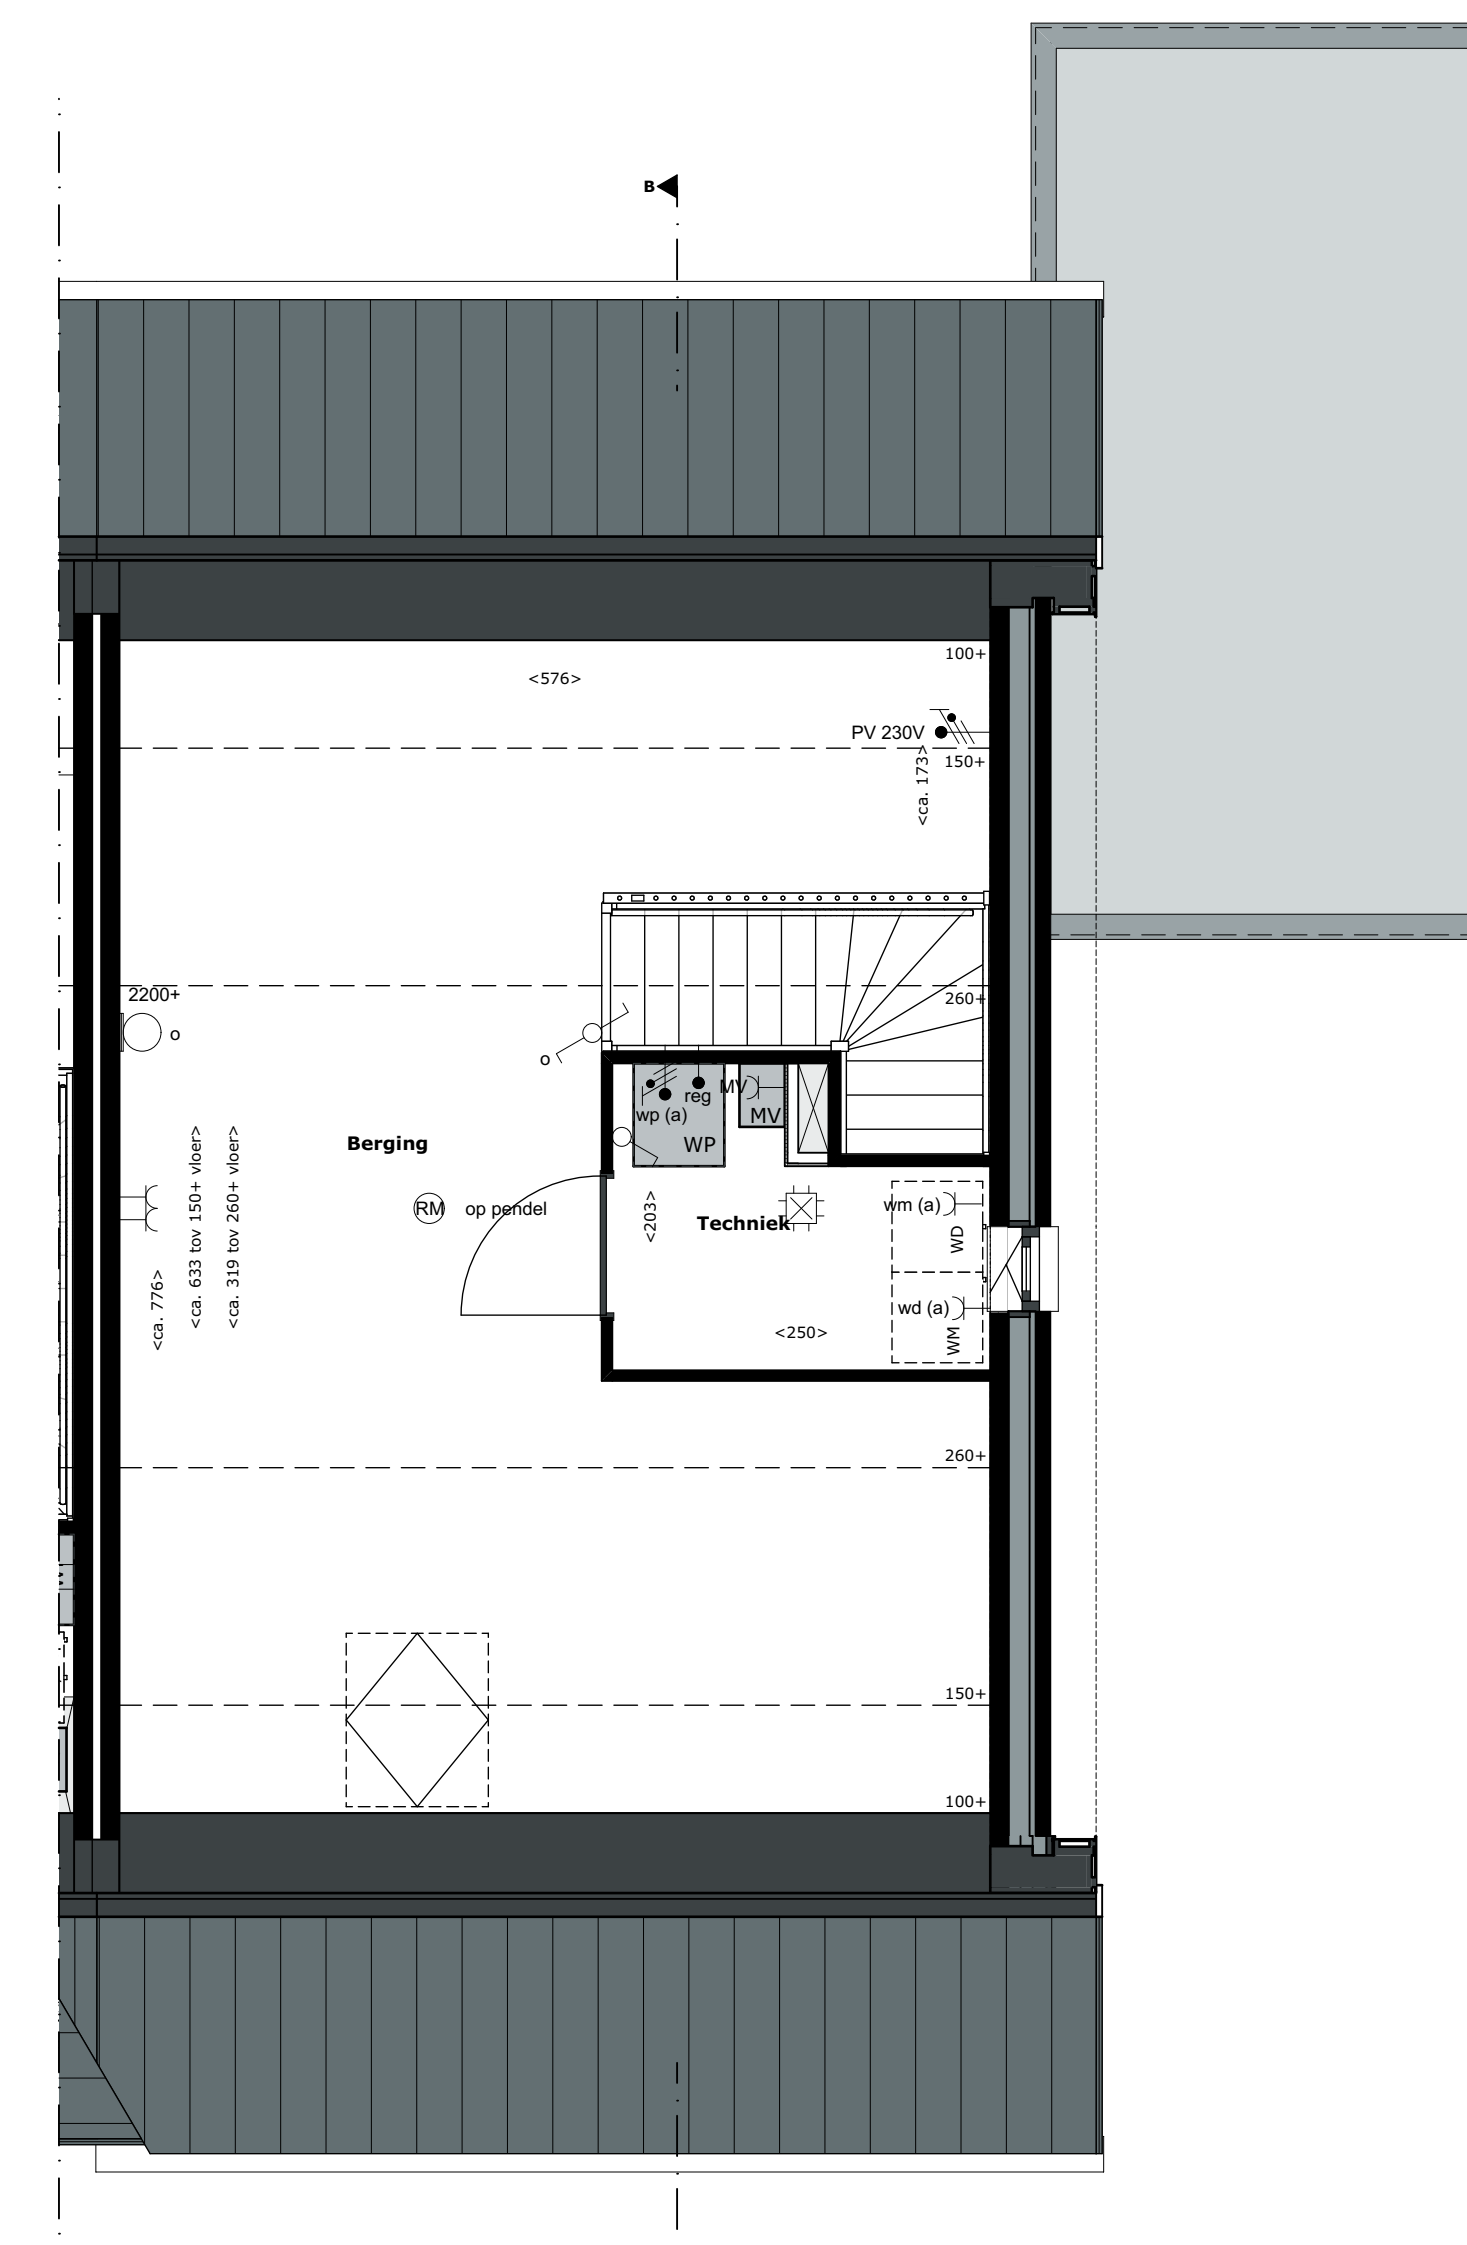

Tweede verdieping

RENVOOI PLATTEGRONDEN RENVOOI GEVELS

SYMBOLEN	SYMBOLEN
Verdieper vloerverwarming	Abuser mechanische ventilatie, exacte positie conform oplevering installateur.
Mechanische ventilatiebox	PII-generatoren, aantal en positie nader te bepalen
Warmtepomp	Vitrüm (naar binnen)
Homelezaatvloer	Draairopram (naar binnen draaiend)
Deurmontant	Deur (naar buiten draaiend)
Deur (naar buiten draaiend)	Deur (naar buiten draaiend)
PV 230V	
Thermostaat	
CO2 meter tlv ventilatie	
Lichtsensor tlv ventilatie slaapkamer	
Regelbak tlv vloerverwarming regeling	
Aansluitpunt data niet bedraad	
Wand lichtpunt	
Bel	
Brandmelder	
Centraal aarpunt	
Contactdoos met lichtpunt	
Contactdoos 1-voudig met beschermingscontact	
Contactdoos 2-voudig met beschermingscontact	
Contactdoos 2-voudig met beschermingscontact in 2 inbouwdeuren	
Contactdoos, perlex	
Bedrucker	
Schakelaar, 1-poolig	
Schakelaar, wissel-	
Ventilatie richting	

Verkooptekening

Bouwnummer 28

Woningtype **Waal**

Schaal 1:50, 1:100

Datum 19 april 2023

