





Voorgevel




Achtergevel

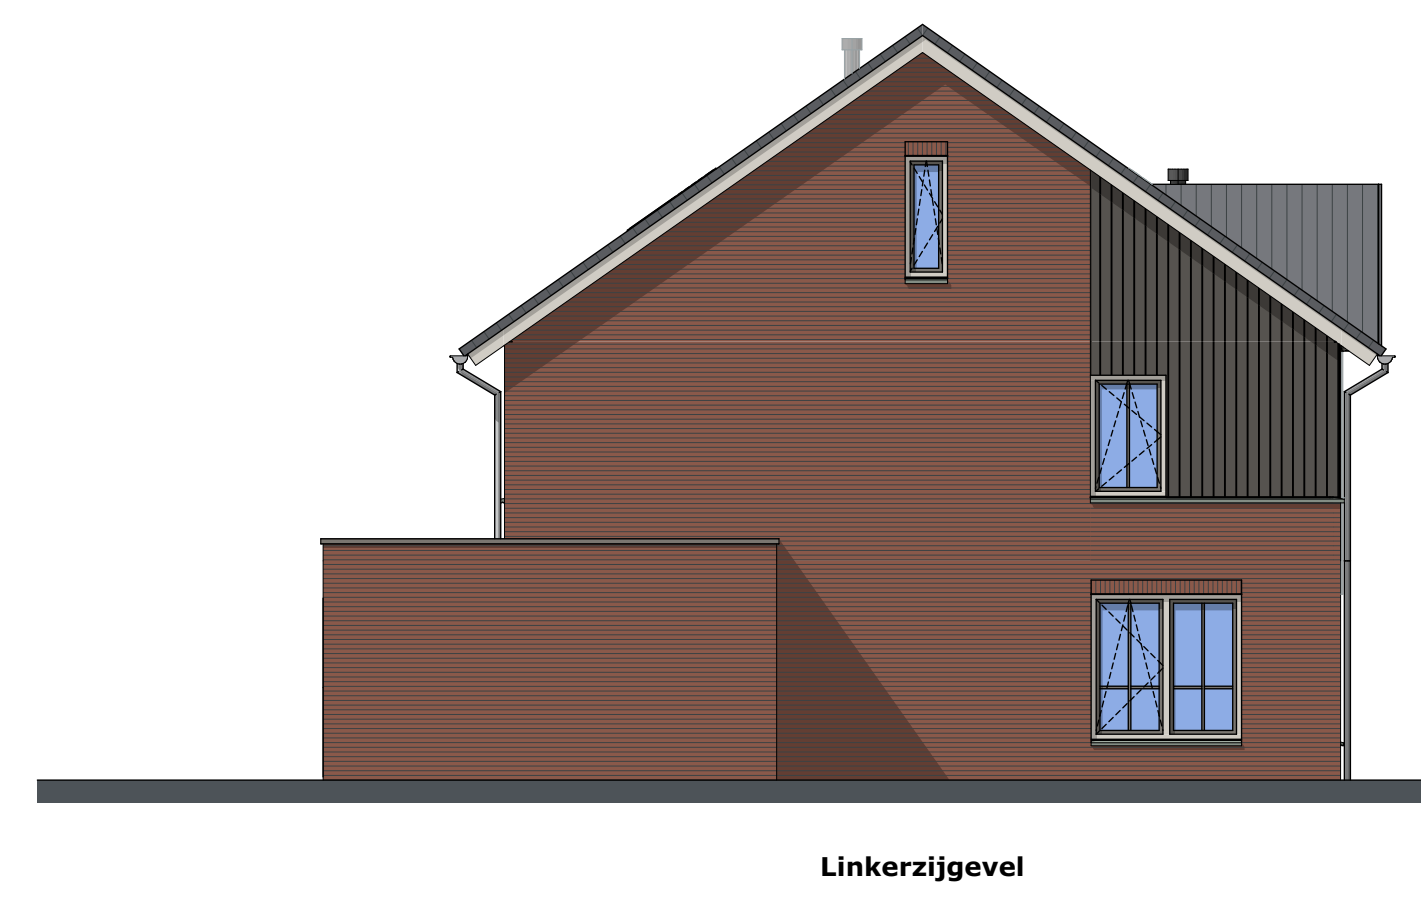


Linkerzijgevel

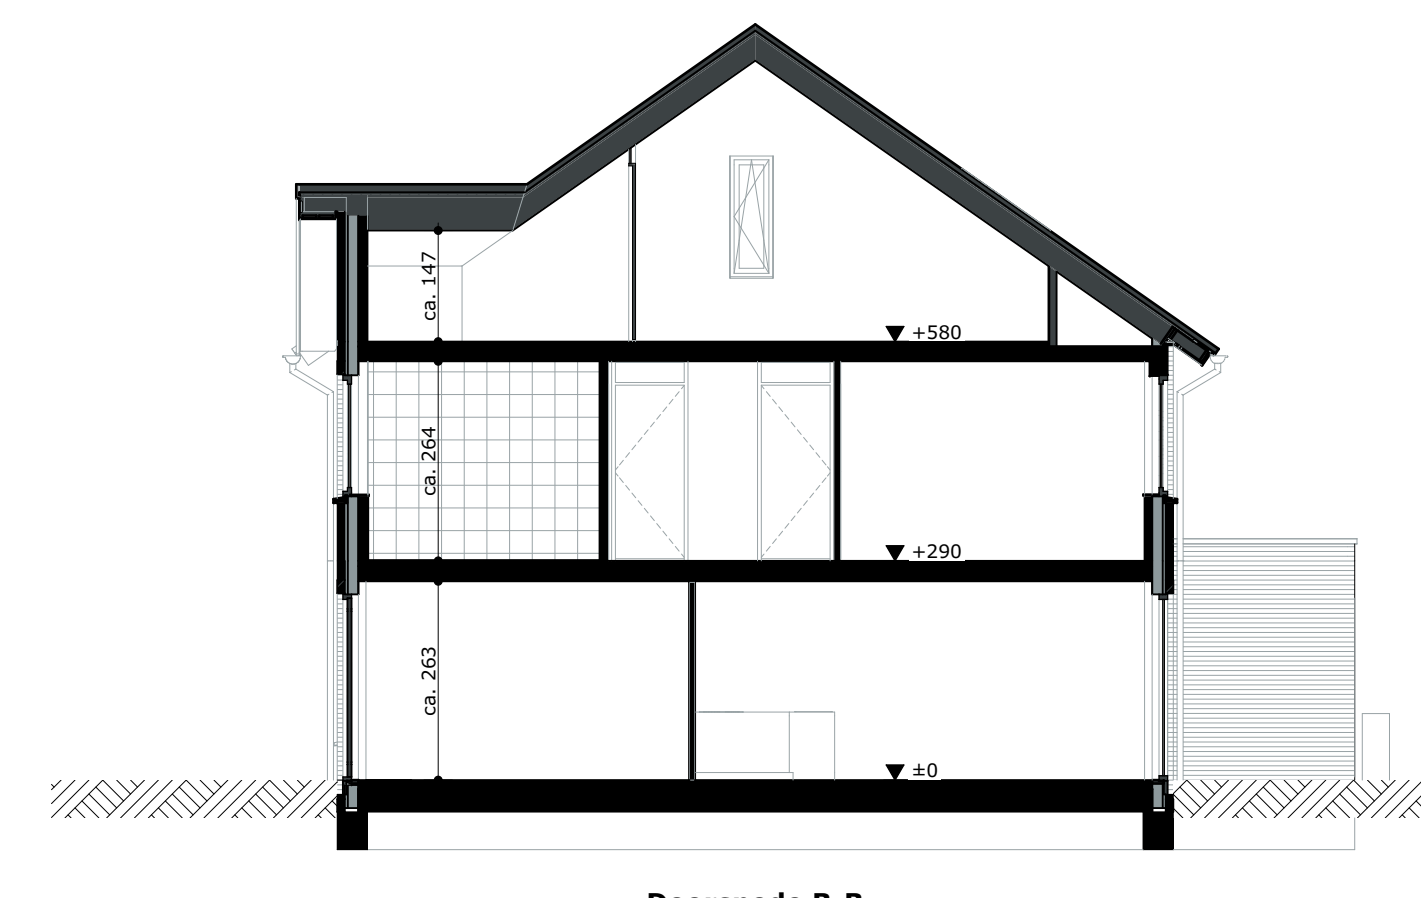


Doorsnede B-B

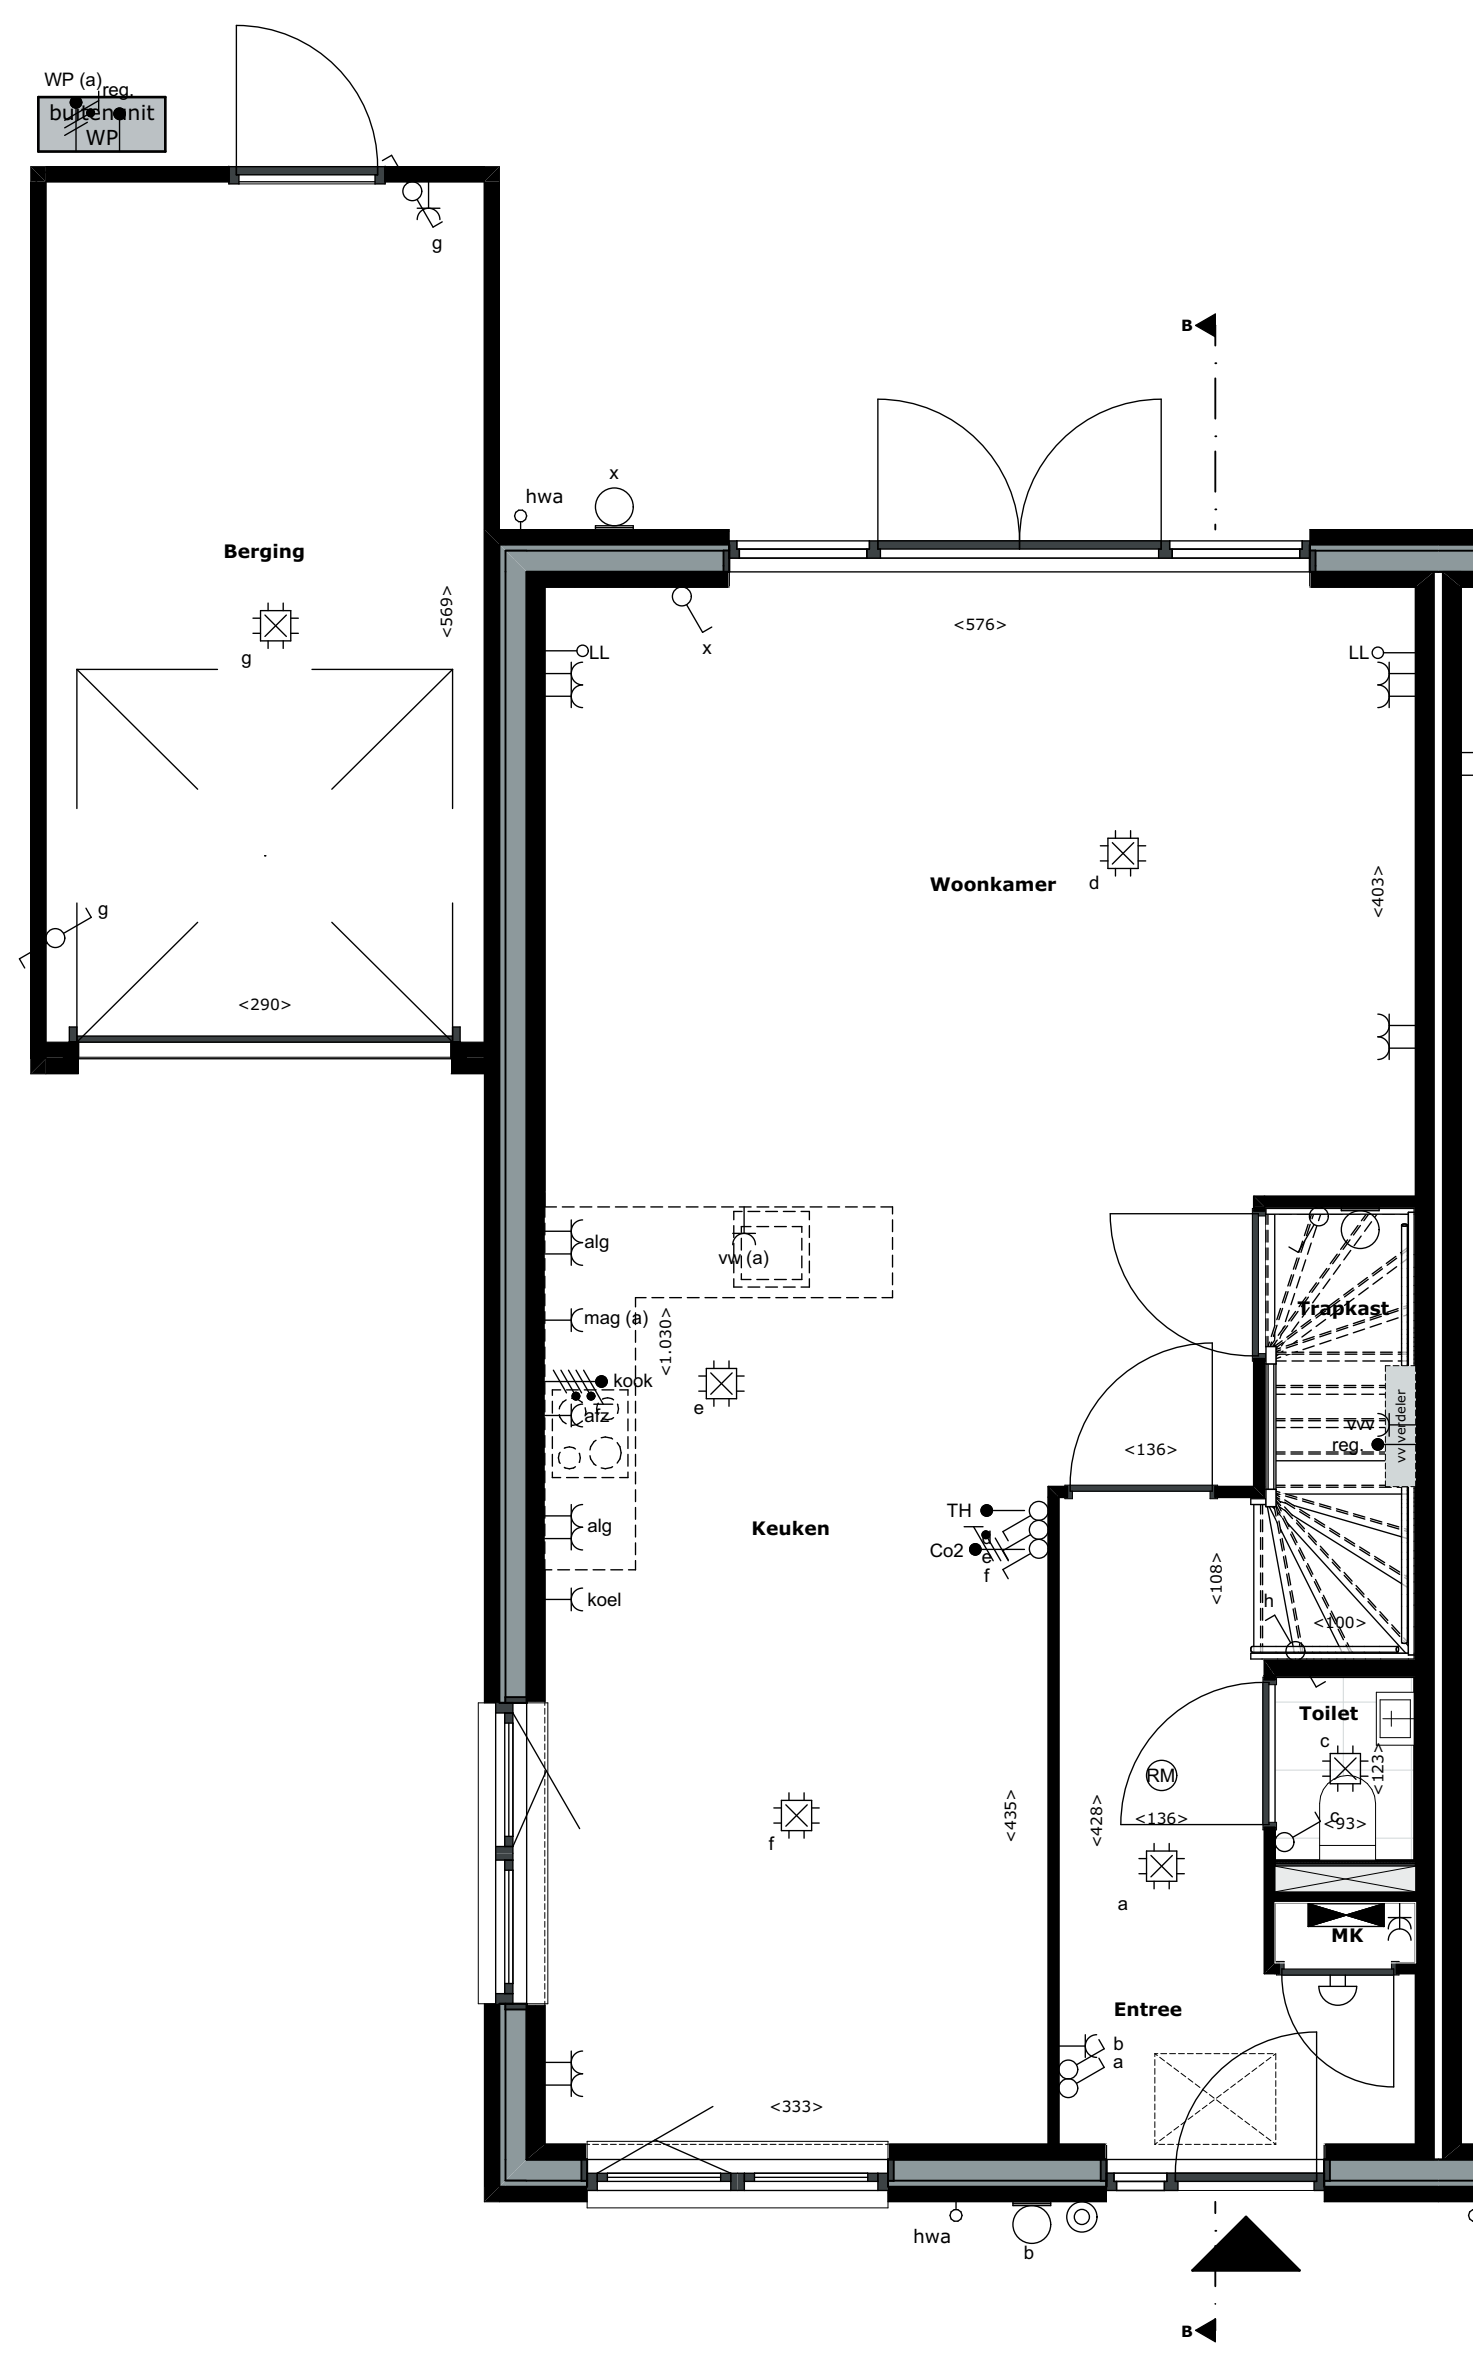

Begane grond

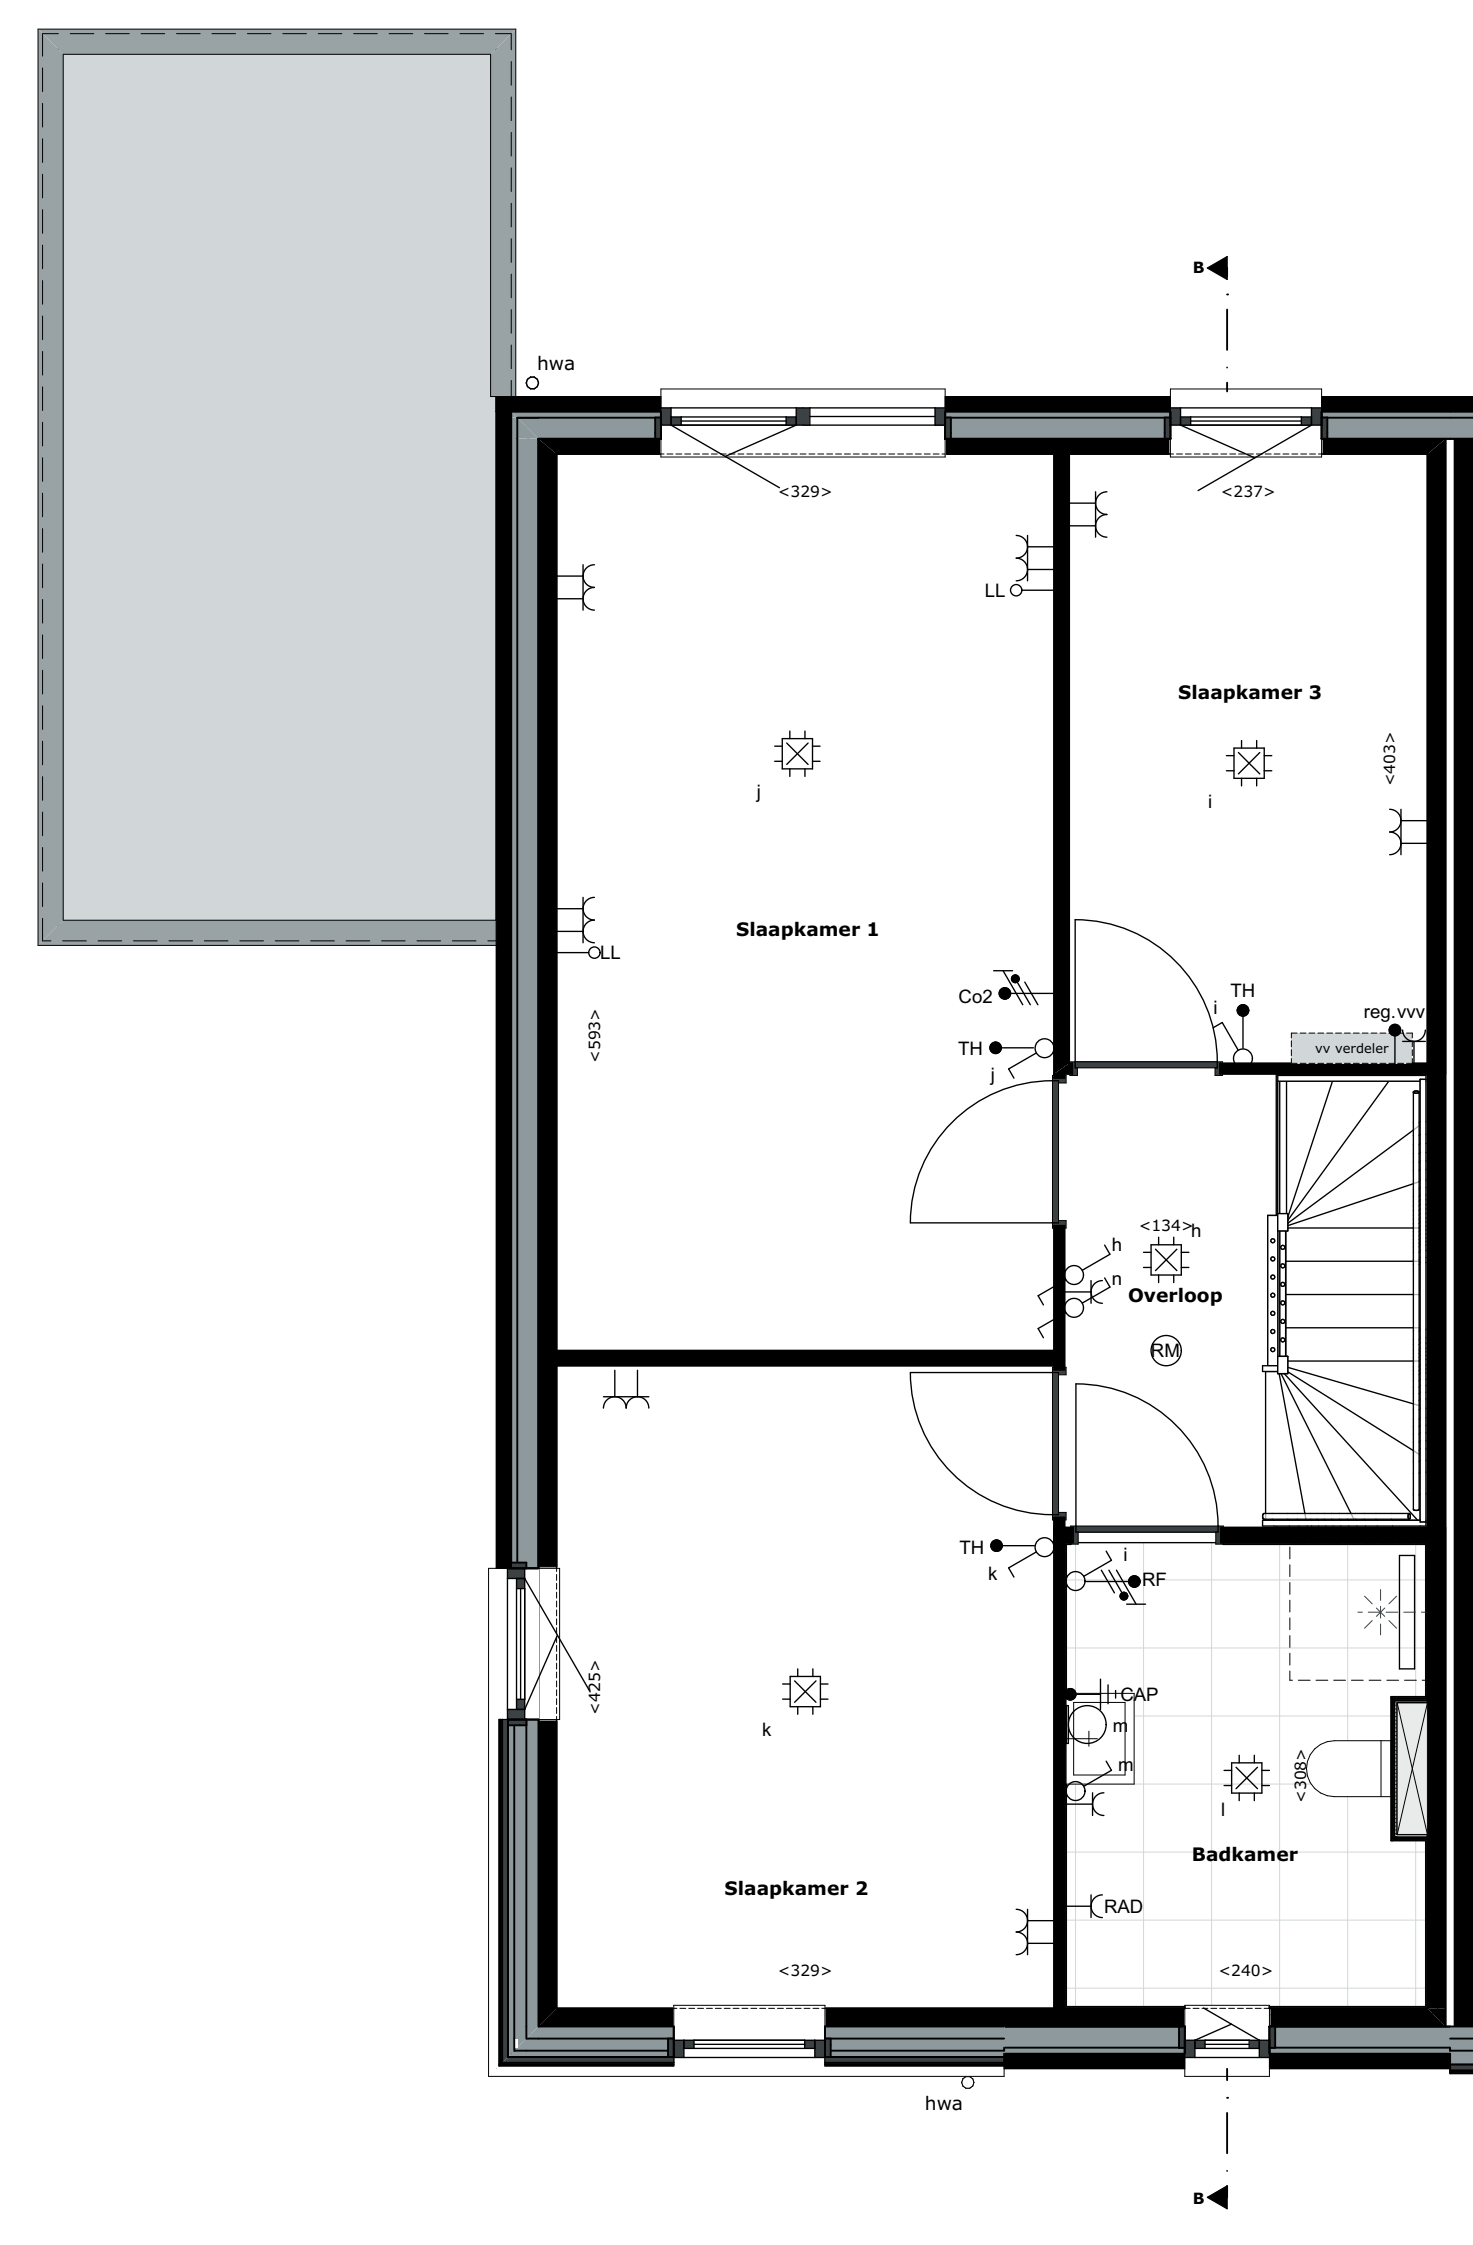

Eerste verdieping

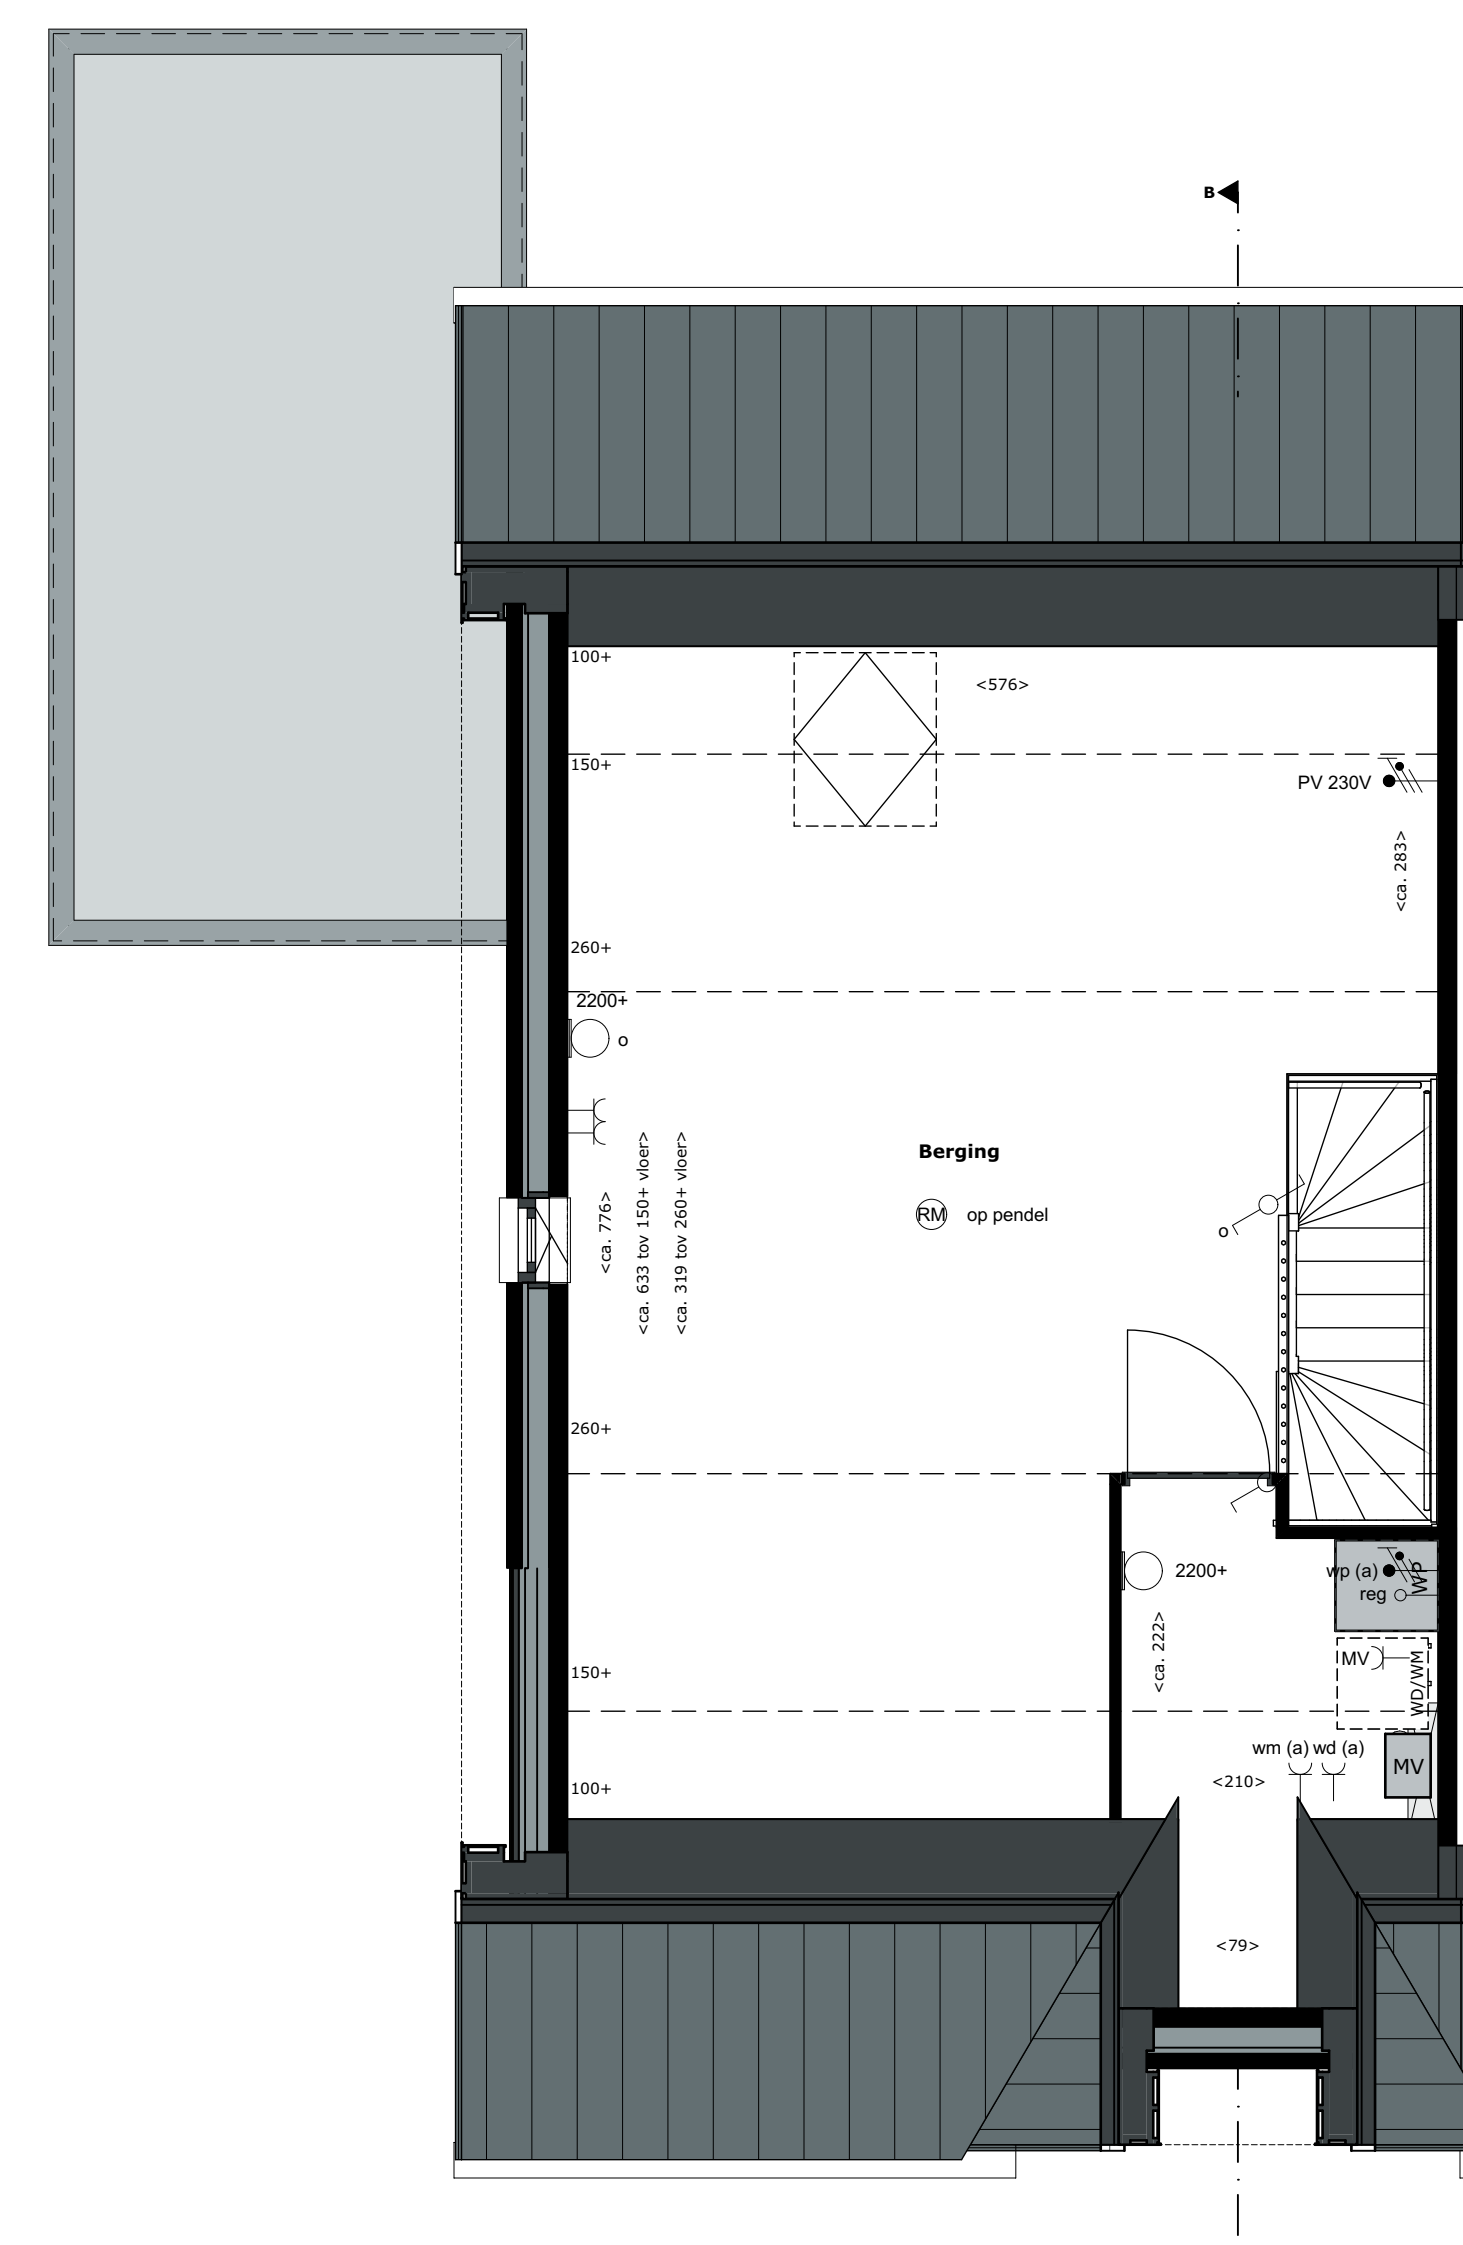

Tweede verdieping

RENVOOI PLATTEGRONDEN		RENVOOI GEVELS	
SYMBOLEN		SYMBOLEN	
	Vastzet vloerverwarming		Afvoer mechanische ventilatie, staafje positief confirm opgeve installateur.
	Mechanische ventilatiebox		PV-panelen, aantal en positie nader te bepalen
	Werpomp		Vitram (naar binnen)
	Homeleerzwaai		Deur (naar buiten draaiend)
	Matomranding		Deur (naar binnen draaiend)
SYMBOLEN ELEKTRA			
	Aansluitpunt 1 fase, zonnepanelen-waerpomp		
	Thermostaat		
	CO2 meter tlv ventilatie		
	Vuistsensor tlv ventilatie bedkamer		
	Regelbak tlv vloerverwarming regeling		
	Aansluitpunt data niet bedraad		
	Wand lichtpunt		
	Bel		
	Brandmelder		
	Centraal aansluitpunt		
	Centraaldoos met lichtpunt		
	Contactdoos 1-voudig met beschermingscontact		
	Contactdoos 2-voudig met beschermingscontact		
	Contactdoos 2-voudig met beschermingscontact in 2 inbouwdozen		
	Contactdoos, perlex		
	Bedrucker		
	Schakelaar, 1-polig		
	Schakelaar, wissel-		
	Verdelingsrichting		

Verkooptekening
Bouwnummer 27
Woningtype Waal
Schaal 1:50, 1:100
Datum 19 april 2023

