




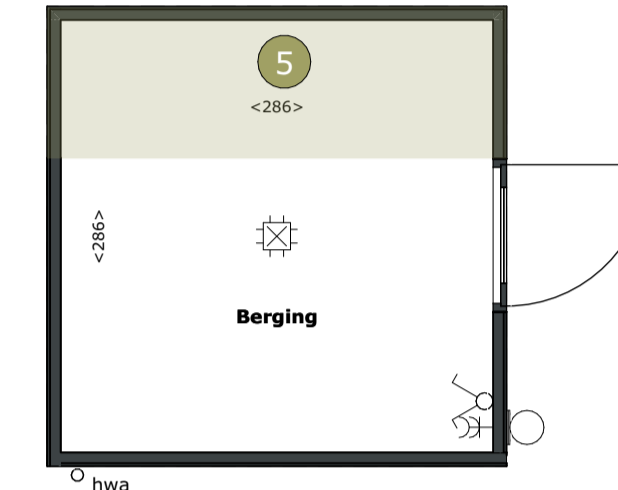

Achtergevel

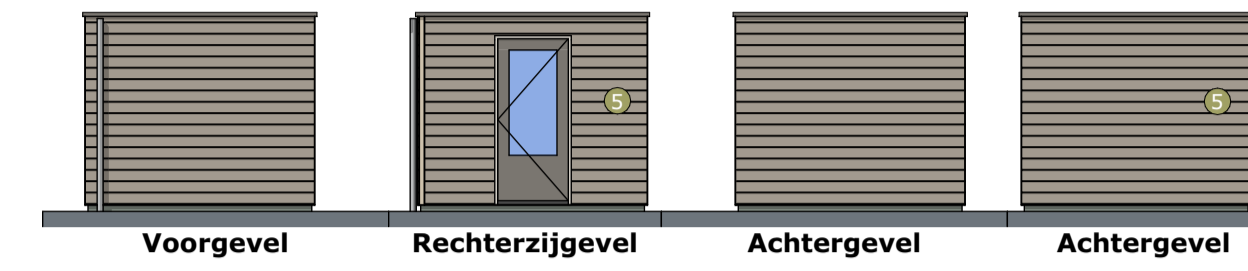

plattegrond berging

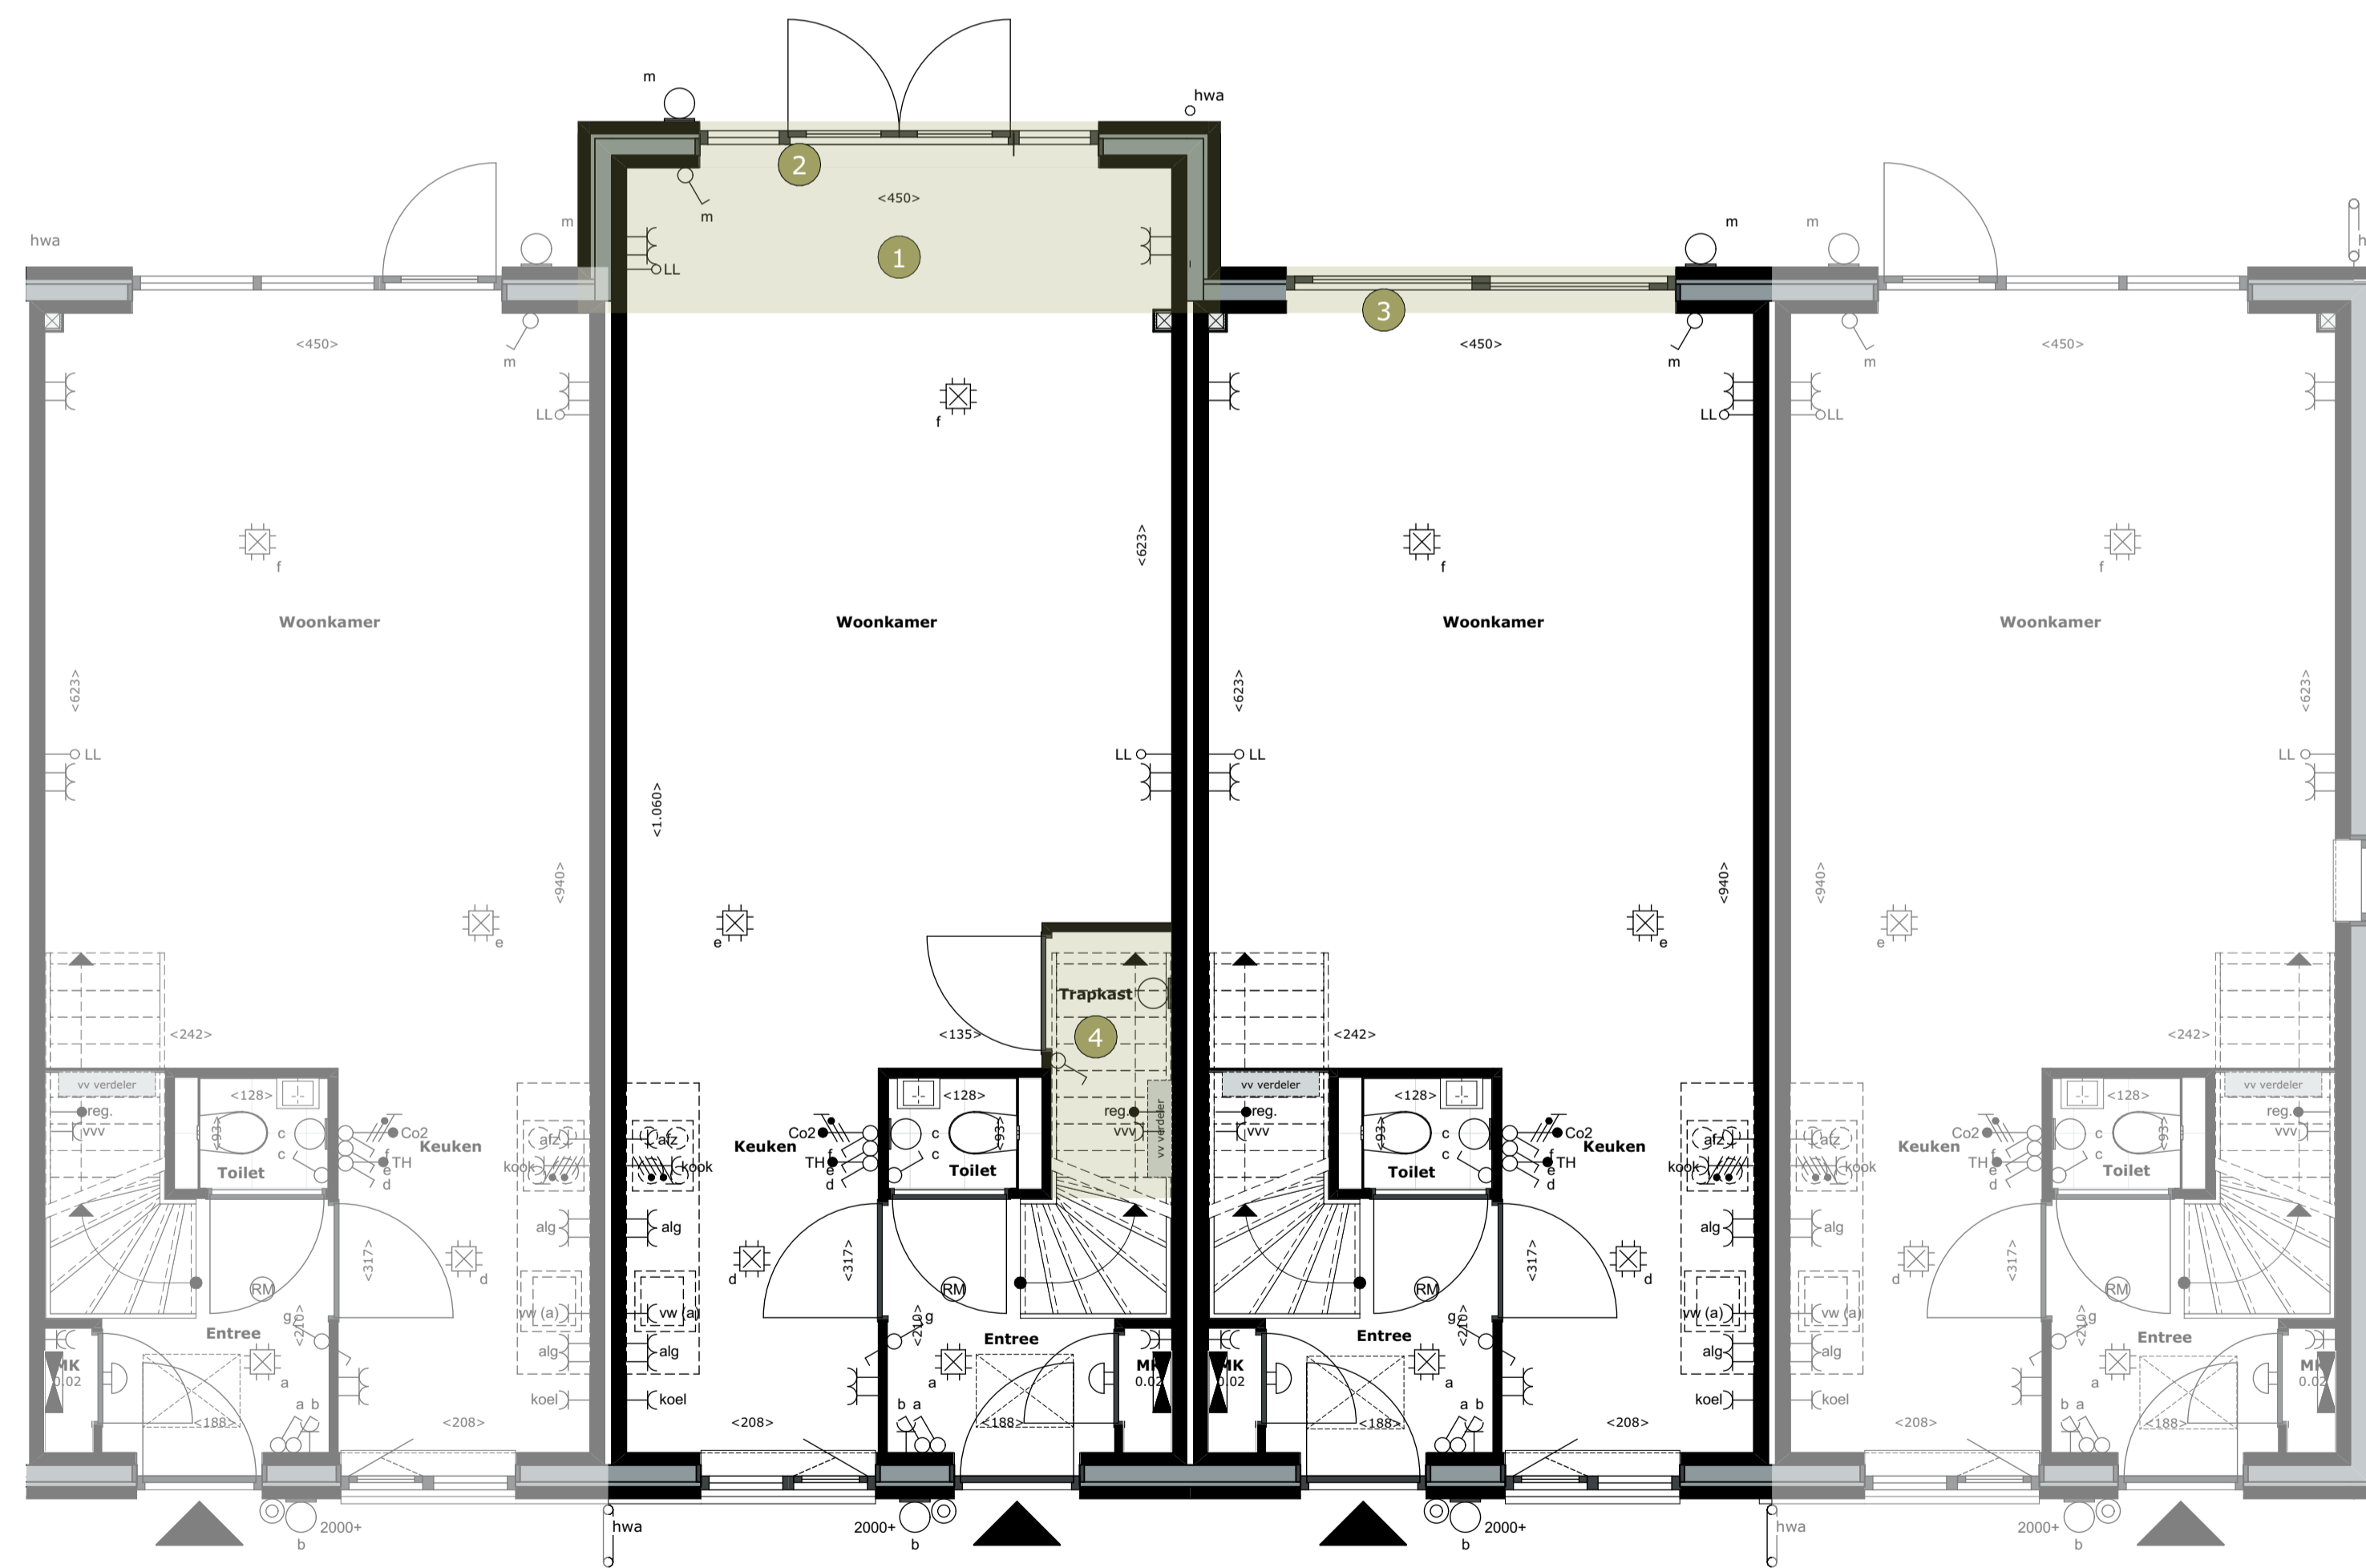

00 begane grond

RENVOOI PLATTEGRONDEN RENVOOI GEVELS

SYMBOLEN


- Verdelers vloerverwarming
- Mechanische ventilatiebox
- Warmtepomp
- Hemelwaterafvoer
- Matomranding

SYMBOLEN ELEKTRA

- Aansluitpunt 1 fase, zonnepanelen-warmtepomp
- Thermostaat
- Co2 melder tbv ventilatie
- Vochtsensor tbv ventilatie badkamer
- Regelbalk tbv vloerverwarmings regeling
- Aansluitpunt data niet bedraad
- Wand lichtpunt
- Bel
- Brandmelder
- Centraal aardpunt
- Centraaldoos met lichtpunt
- Contactdoos 1-voudig met beschermingscontact
- Contactdoos 2-voudig met beschermingscontact
- Contactdoos 2-voudig met beschermingscontact in 2 inbouwdozen
- Contactdoos, perilex
- Beldrukker
- Schakelaar, 1-polig
- Schakelaar, wissel-
- Verdeelrichting

SYMBOLEN

- Afvoer mechanische ventilatie, exacte positie conform opgave installateur.
- PV-panelen, aantal en positie nader te bepalen

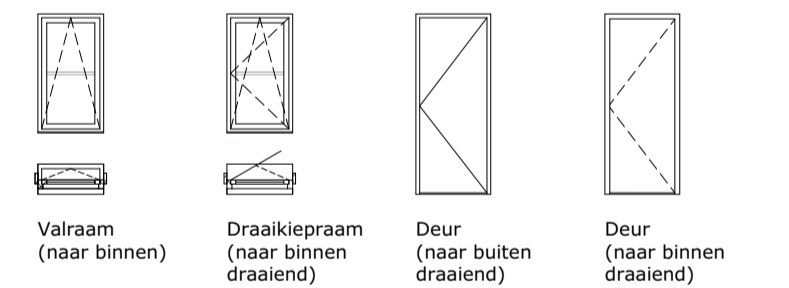

OPTIELIJST

- Optie uitbouw 1200 mm
- Optie pui met openslaande deuren (min. 3290 mm)
- Optie schuifpui (min. 3210 mm)
- Optie trapkast
- Opties zijn te kiezen bij alle kavels, zowel de getekende als gespiegelde varianten
- Vergrootte berging 3x3 meter

Verkooptekening

Meerwerkopties kavel 35 t/m 47

Woningtype **IJssel**

Schaal 1:50, 1:100

Datum 19 april 2023

