



Rechterzijgevel 1




Achtergevel 1




Linkerzijgevel




Rechterzijgevel 2

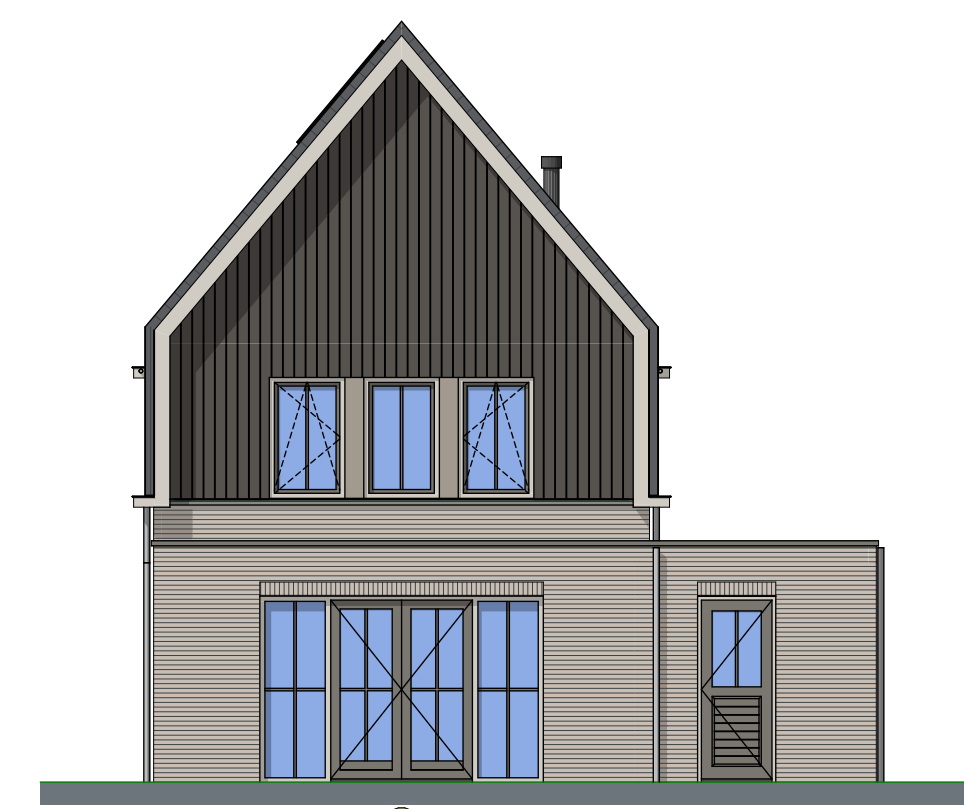

Achtergevel 2

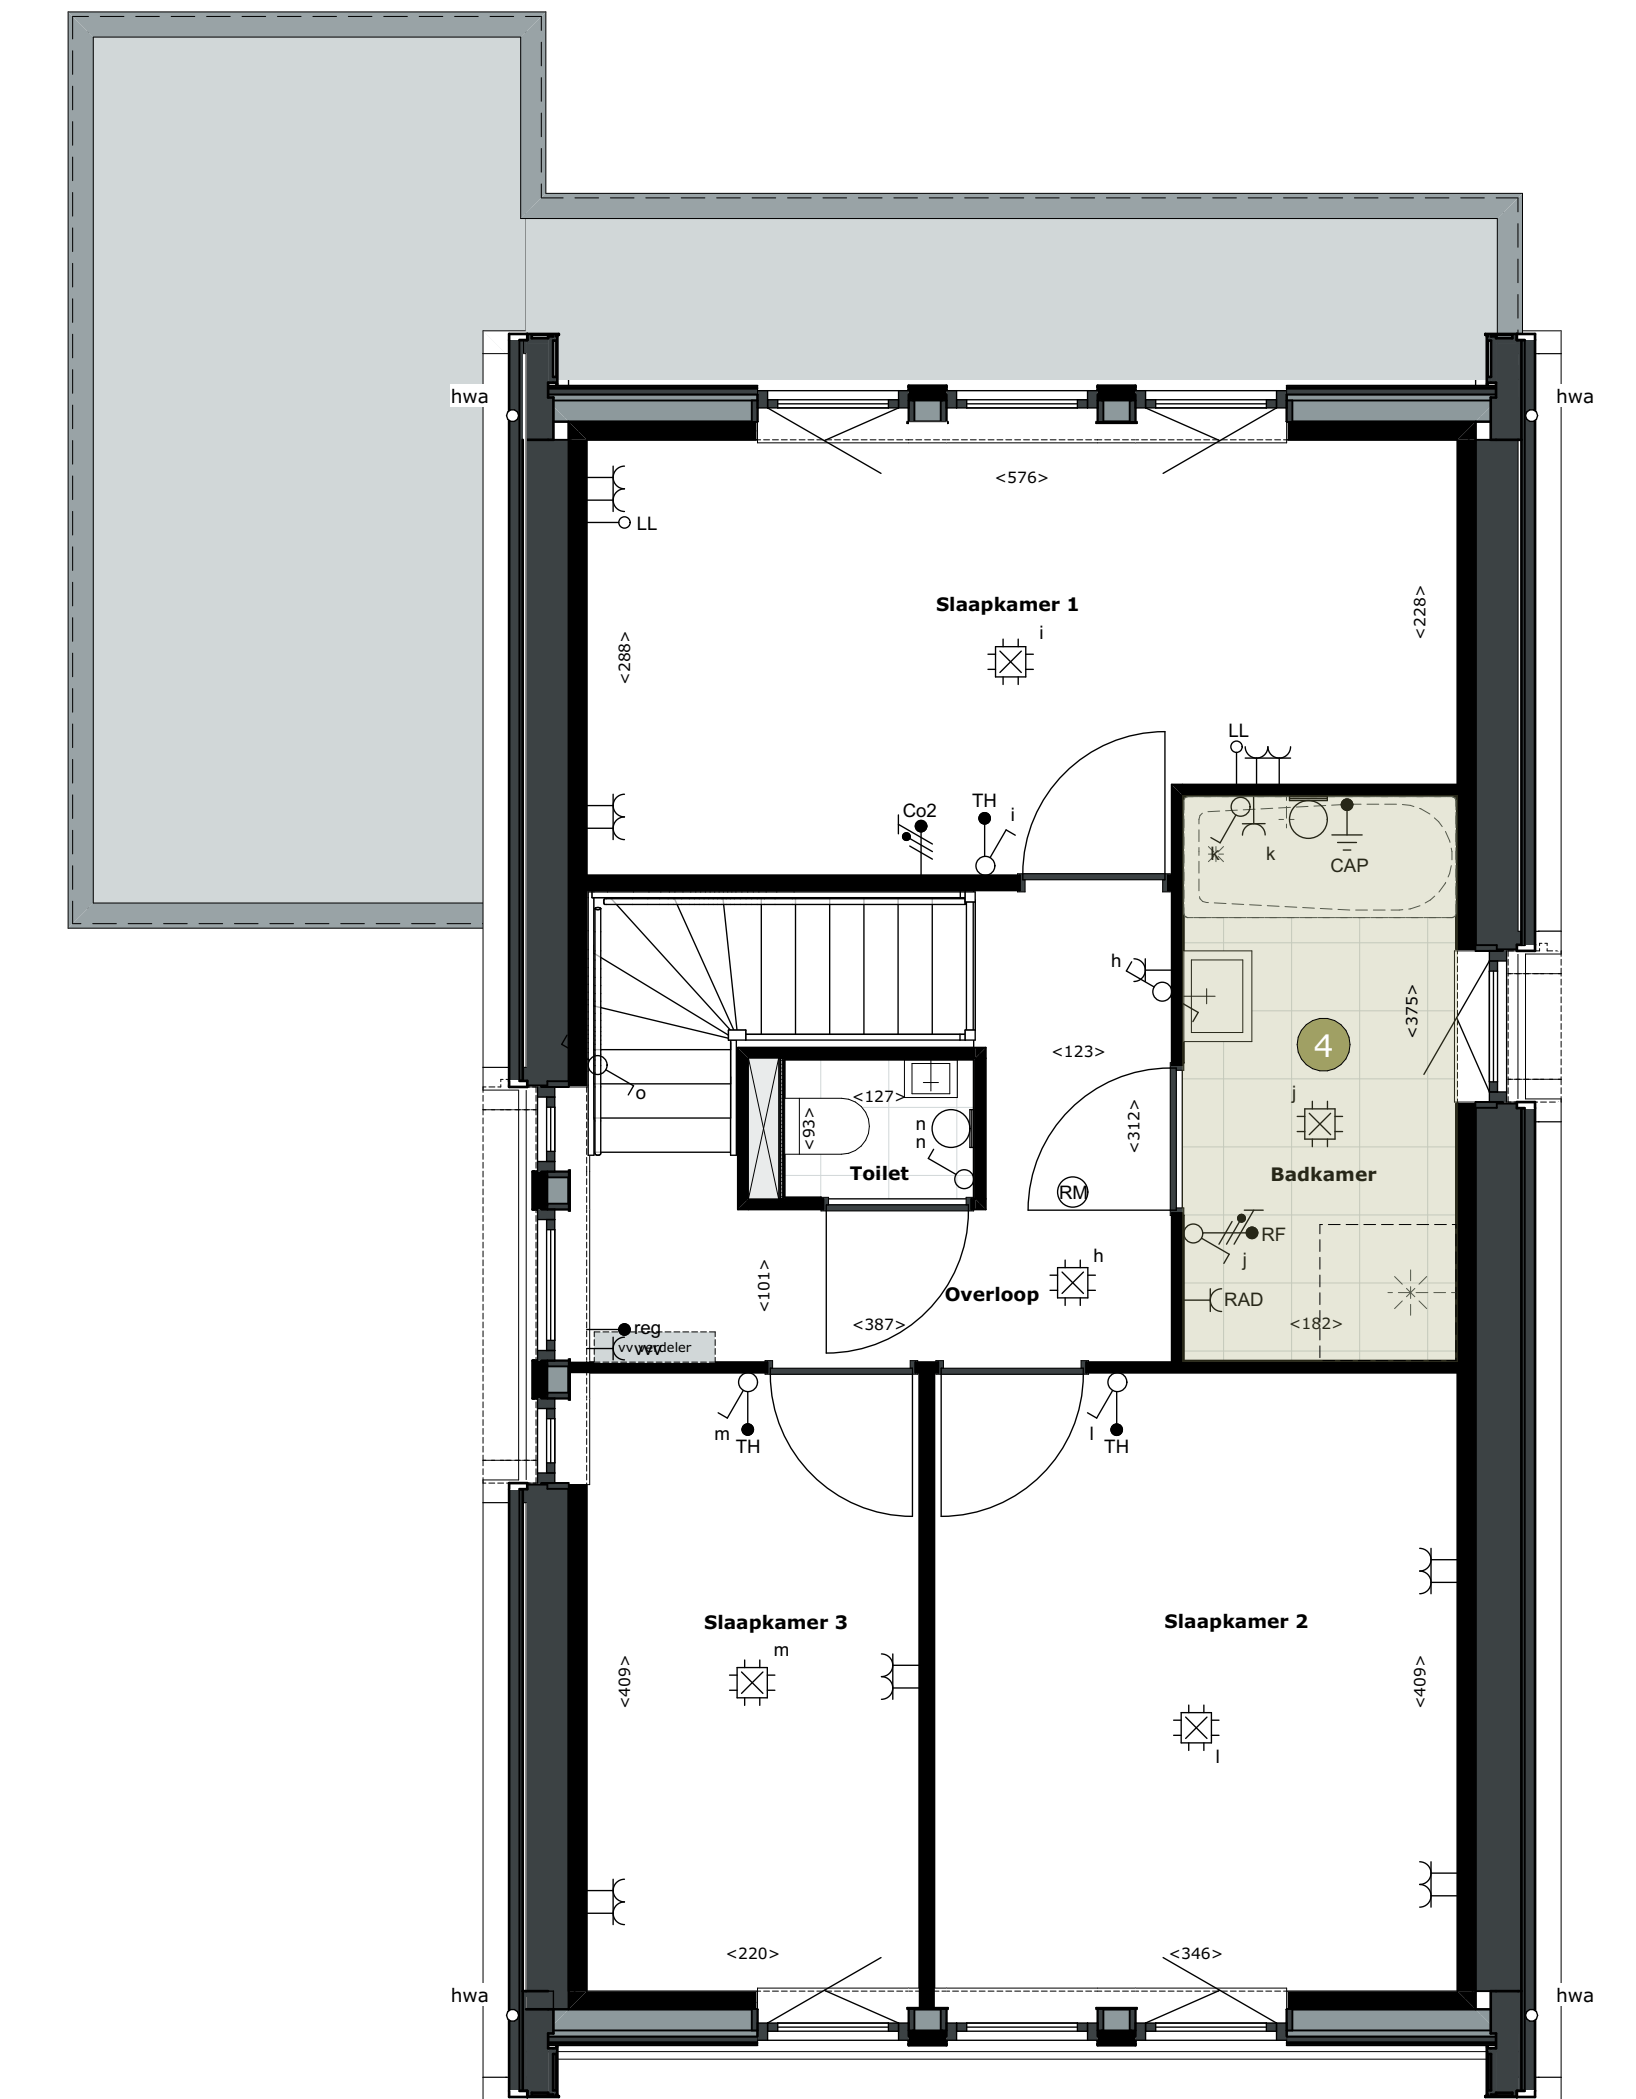


01 eerste verdieping

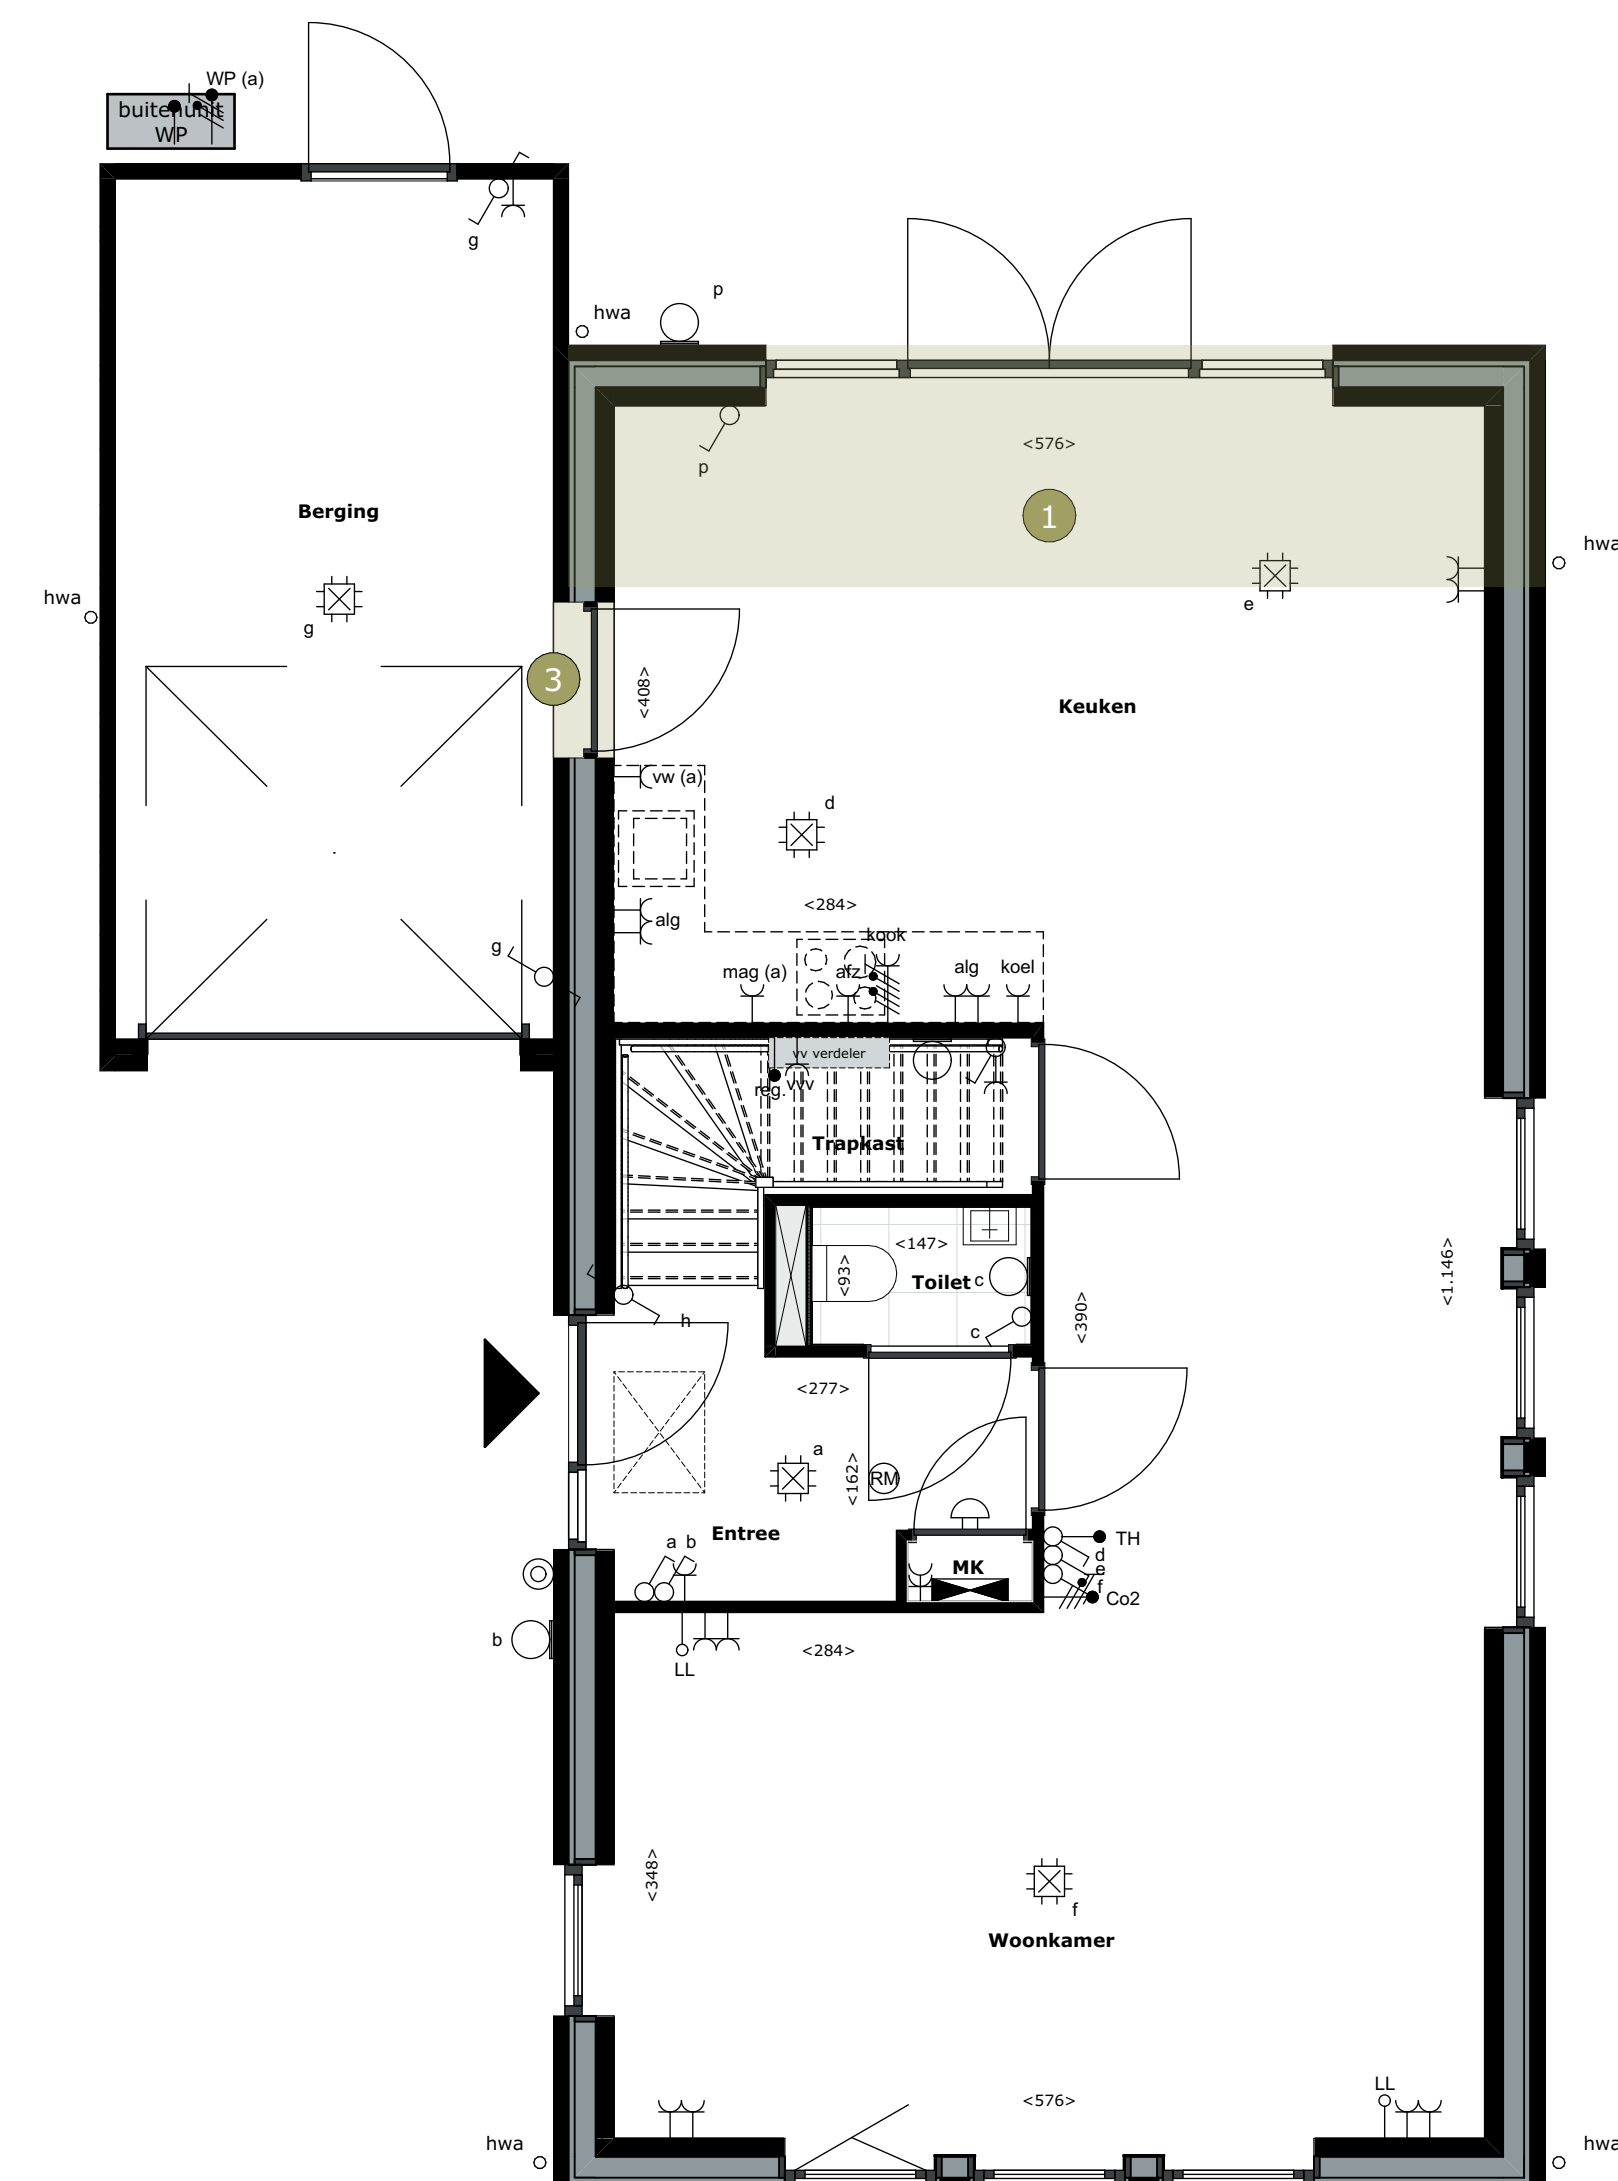


00 begane grond



02 tweede verdieping

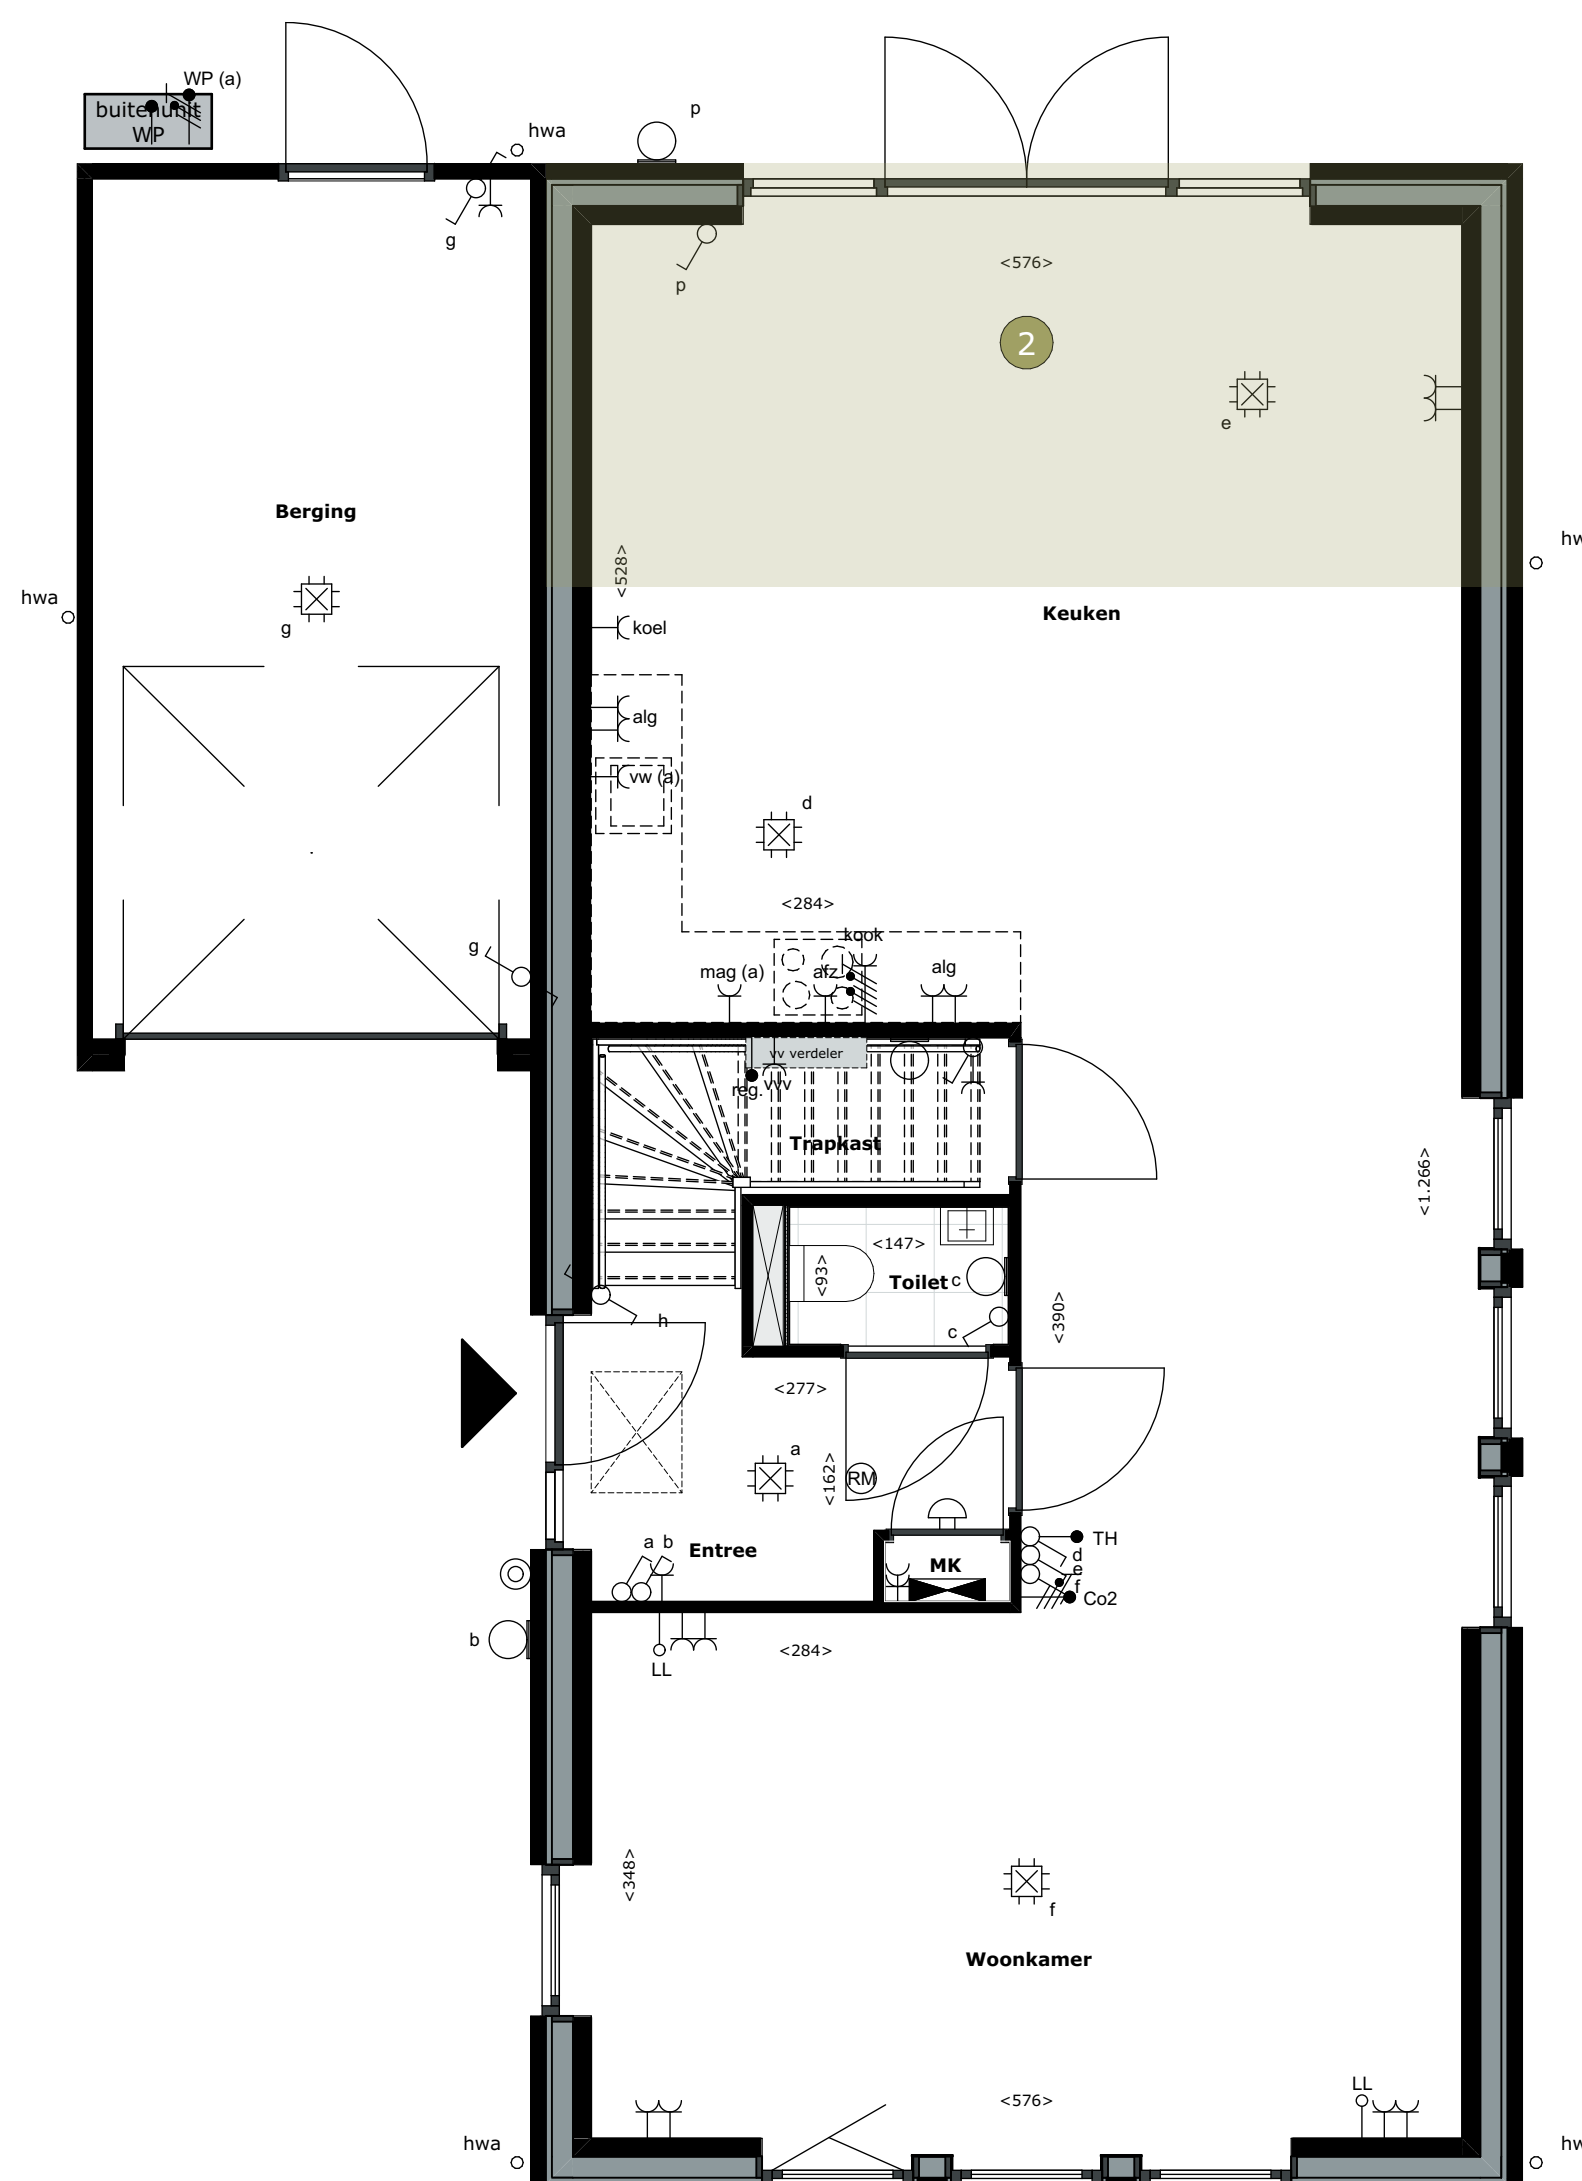

00 begane grond

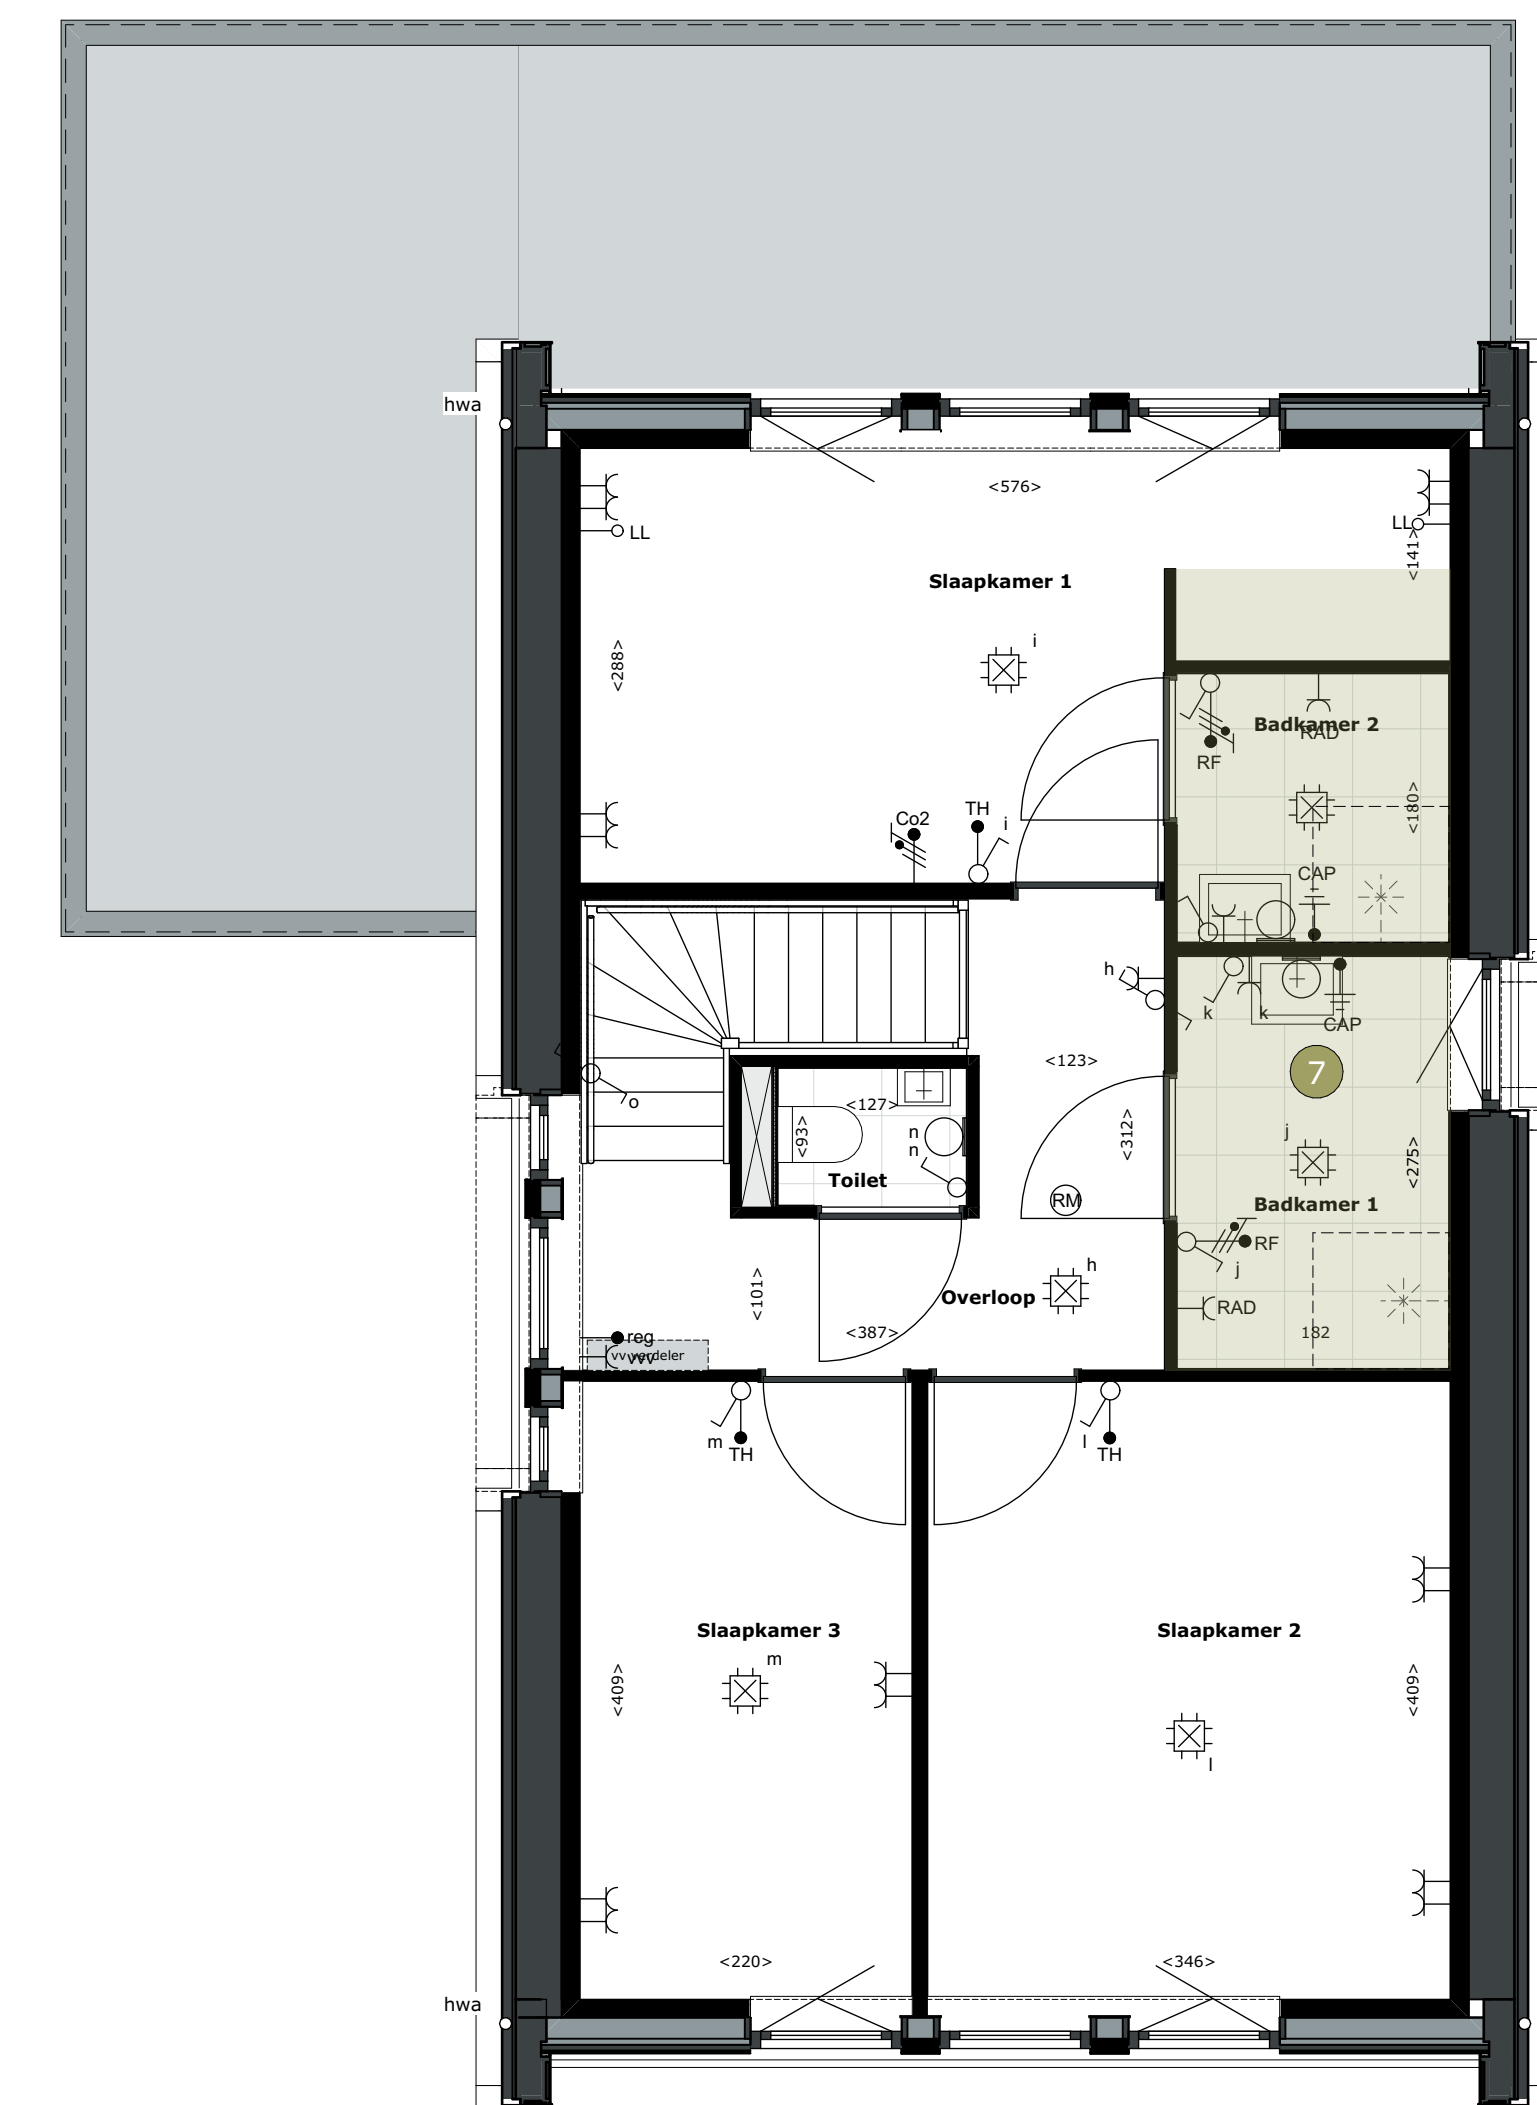

01 eerste verdieping

**RENNVOOI PLATTEGRONDEN RENNVVOOI GEVELS**

**SYMBOLEN**

- Variabele vloerverwarming
- Mechanische ventilatie
- Warmtepomp
- Hete wateraansluiting
- Motorwinding

**SYMBOLEN ELEKTRA**

- Aansluitpunt 1 fase, zonnepanelen-warmtepomp
- Thermostaat
- CO2melder tbv ventilatie badkamer
- Voortsensor tbv vloerverwarmingsregeling
- Aansluitpunt data met bedraad
- Wand lichtpunt
- Bui
- Brandmelder
- Centraal aansluitpunt
- Contactdoos met lichtpunt
- Contactdoos 1-voudfg met beschermingscontact
- Contactdoos 2-voudfg met beschermingscontact
- Contactdoos, perlex
- Bedrucker
- Schakelaar, 1-poolig
- Schakelaar, wissel-
- Verbelichting

**SYMBOLEN**

- Alweer mechanische ventilatie, exacte positie conform opgave installateur.
- PVC-panels, aantal en positie nader te bepalen
- Venster (naar binnen)
- Draai-/verdraai-/raam (naar binnen draaiend)
- Deur (naar binnen draaiend)
- Deur (naar buiten draaiend)

**OPTIELIJST**

- Optie uitbouw 1200 mm
- Optie uitbouw 2400 mm
- Optie deur tussen woning en berging
- Optie vergroten badkamer
- Optie indeling zolder + extra raam achtergevel
- Optie dakramen
- Optie alternatieve indeling verdieping

**Verkooptekening**

**Meerwerkopties**

Woningtype **Maas**

Schaal 1:50, 1:100

Datum 20 maart 2023

