




Rechterzijgevel

Achtergevel

Linkerzijgevel

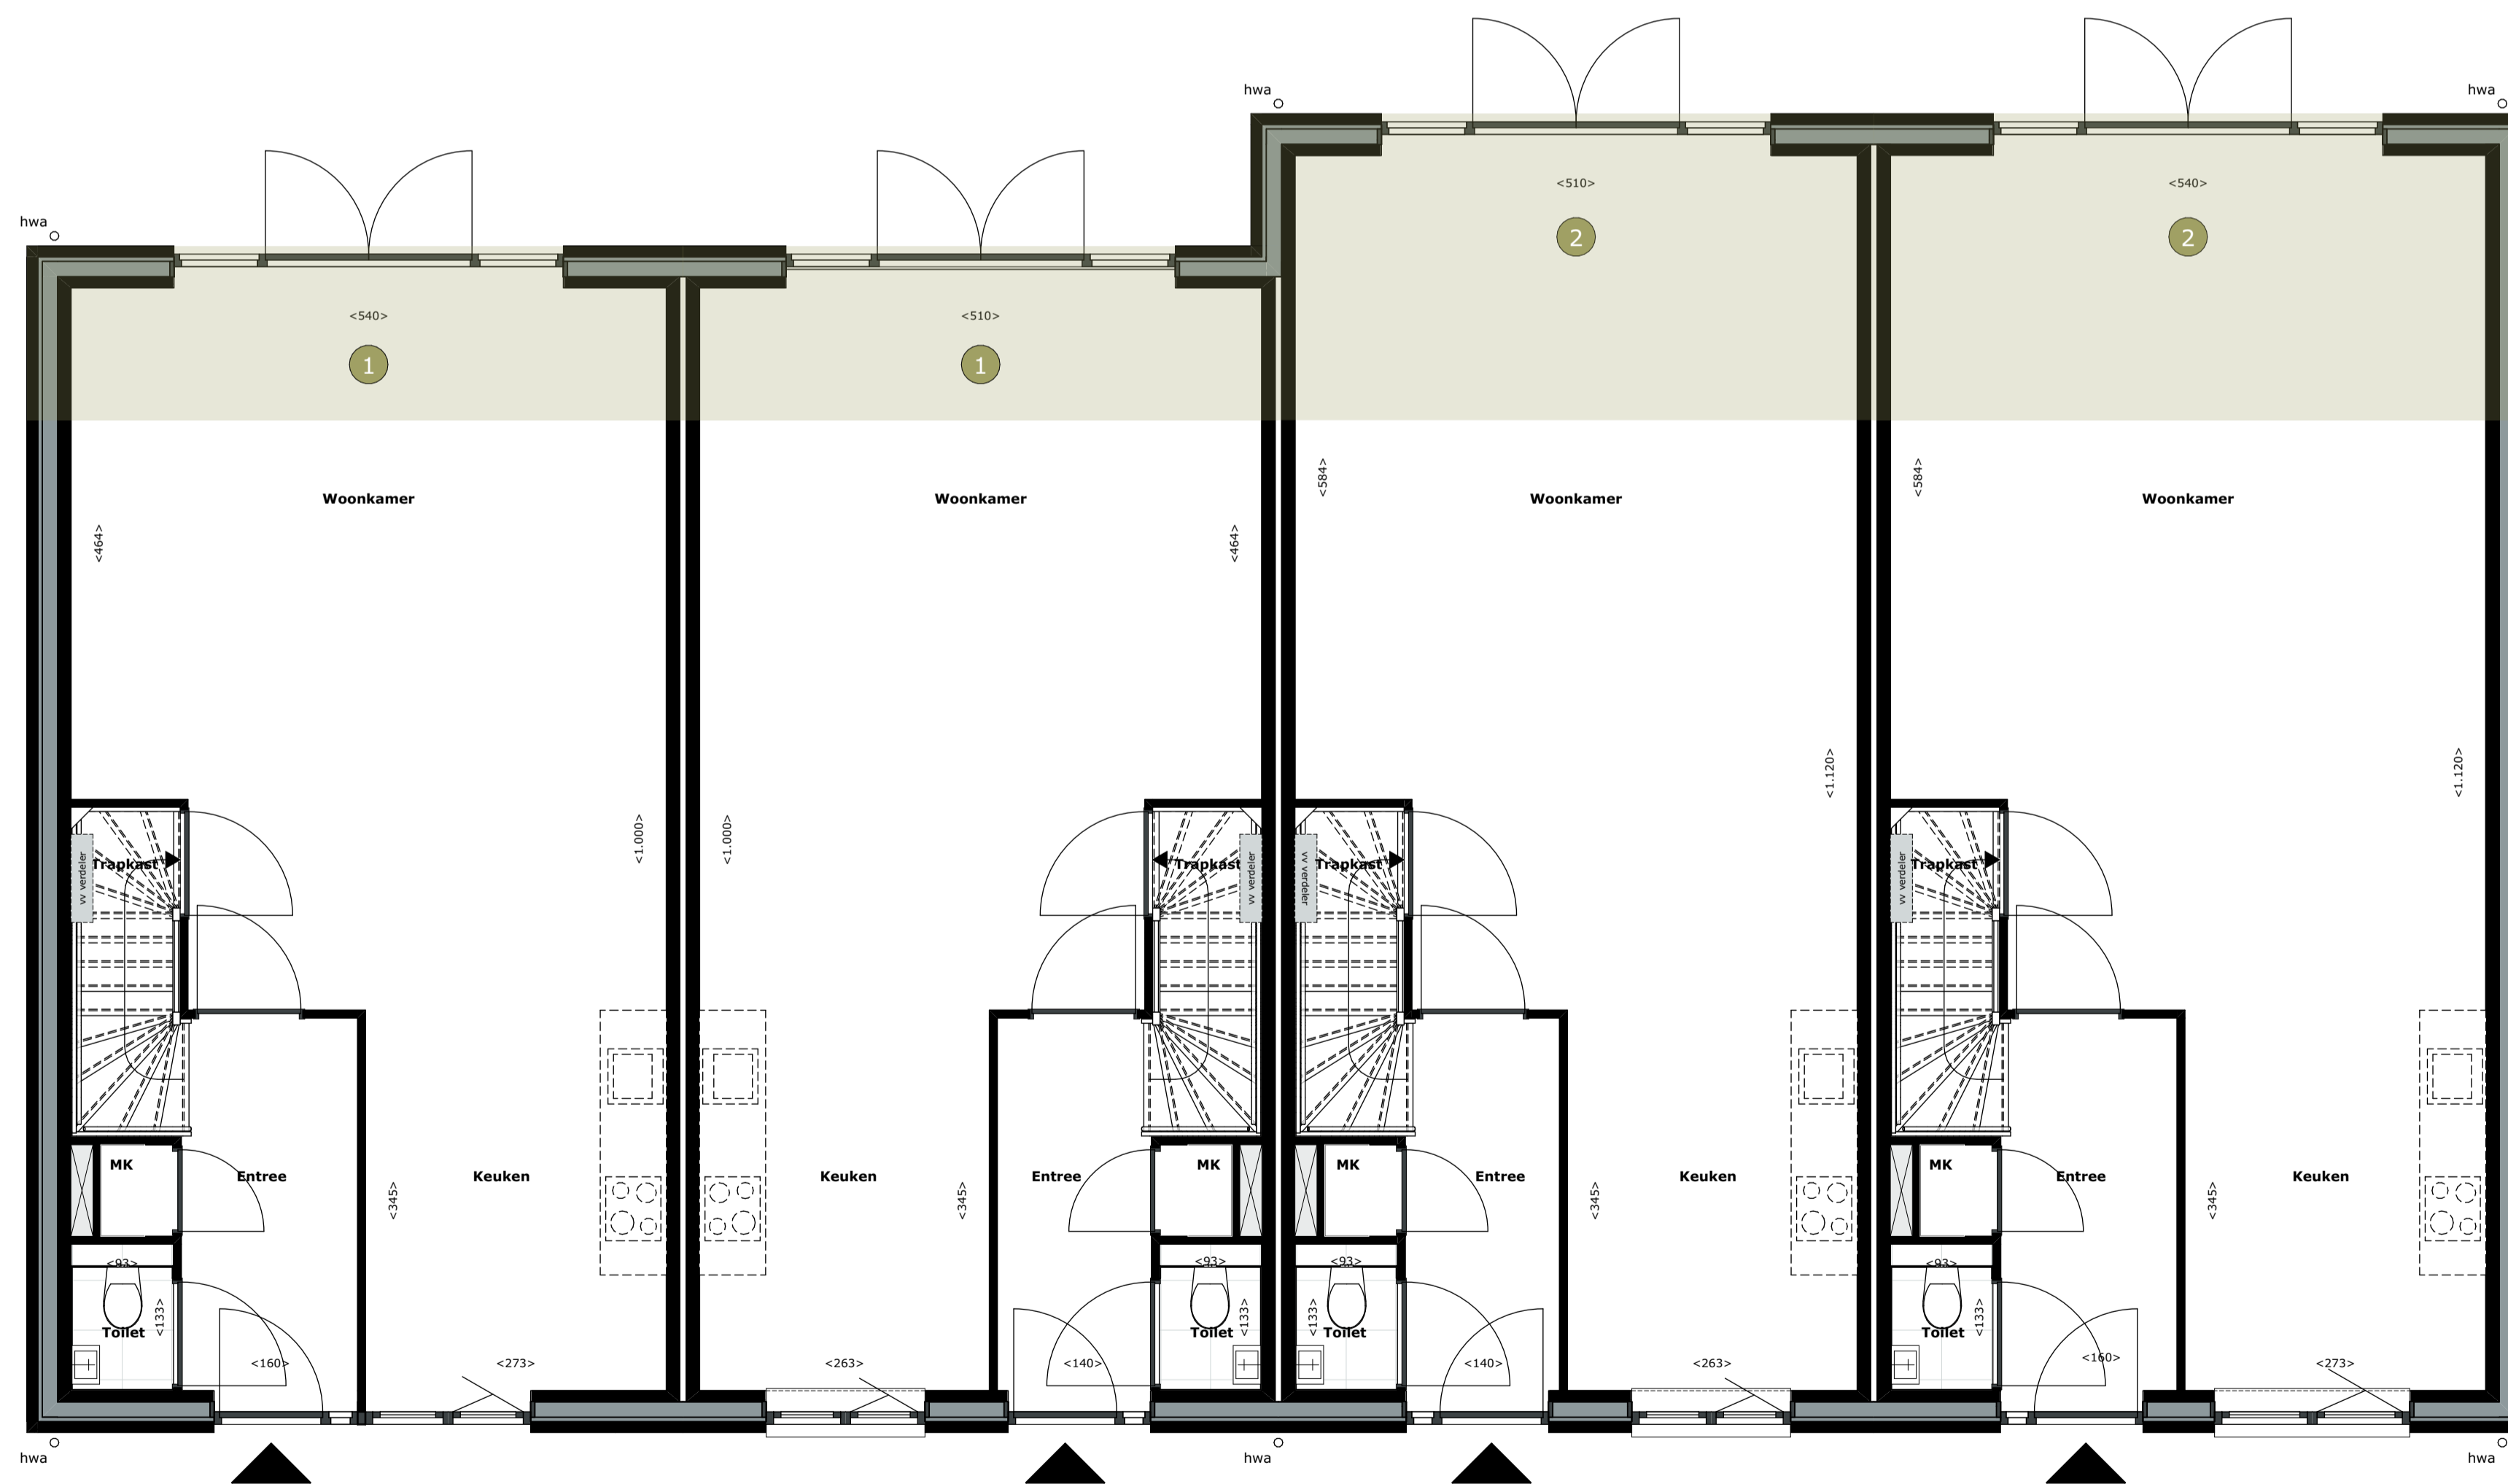

00 begane grond

**RENVOOI PLATTEGRONDEN RENVOOI GEVELS**

**SYMBOLEN**

- Verdelers vloerverwarming
- Mechanische ventilatiebox
- Warmtepomp
- Hemelwaterafvoer
- Matomranding

**SYMBOLEN ELEKTRA**

- Aansluitpunt 1 fase, zonnepanelen-warmtepomp
- Thermostaat
- Co2 melder tbv ventilatie
- Vochtsensor tbv ventilatie badkamer
- Regelbalk tbv vloerverwarmings regeling
- Aansluitpunt data niet bedraad
- Wand lichtpunt
- Bel
- Brandmelder
- Centraal aardpunt
- Centraaldoos met lichtpunt
- Contactdoos 1-voudig met beschermingscontact
- Contactdoos 2-voudig met beschermingscontact
- Contactdoos 2-voudig met beschermingscontact in 2 inbouwdozen
- Contactdoos, perlex
- Beldrukker
- Schakelaar, 1-polig
- Schakelaar, wissel-
- Verdeelrichting

**SYMBOLEN**

- Afvoer mechanische ventilatie, exacte positie conform opgave installateur.
- PV-panelen, aantal en positie nader te bepalen
- Valraam (naar binnen)
- Draaikierraam (naar binnen draaiend)
- Deur (naar buiten draaiend)
- Deur (naar binnen draaiend)

**OPTIELIJST**

- 1 Optie uitbouw 1200 mm
  - 2 Optie pui met openslaande deuren (min. 3290 mm)
  - 3 Optie schuifpui (min. 3210 mm)
  - 4 Optie trapkast
- Opties zijn te kiezen bij alle kavels, zowel de getekende als gespiegelde varianten
- 5 Vergrootte berging 3x3 meter

**Verkooptekening**

Meerwerkopties kavel 35 t/m 47

Woningtype **Rijn**



Schaal 1:50, 1:100

Datum 19 april 2023





01 eerste verdieping

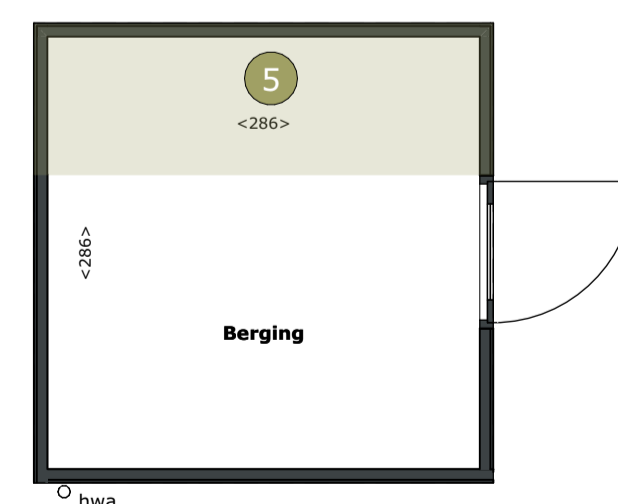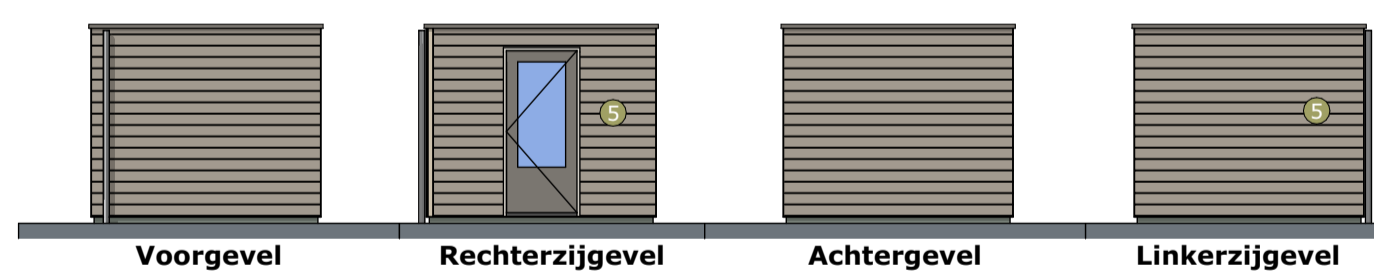

plattgrond berging

**RENVOOI PLATTEGRONDEN RENVOOI GEVELS**

**SYMBOLEN**

- Verdelers vloerverwarming
- Mechanische ventilatiebox
- Wärmepomp
- Hemelwaterafvoer
- Matomranding

**SYMBOLEN ELEKTRA**

- Aansluitpunt 1 fase, zonnepanelen-warmtepomp
- Thermostaat
- Co2 melder tbv ventilatie
- Vochtsensor tbv ventilatie badkamer
- Regelbalk tbv vloerverwarmings regeling
- Aansluitpunt data niet bedraad
- Wand lichtpunt
- Brandmelder
- Centraal aardpunt
- Centraaldoos met lichtpunt
- Contactdoos 1-voudig met beschermingscontact
- Contactdoos 2-voudig met beschermingscontact
- Contactdoos 2-voudig met beschermingscontact in 2 inbouwdozen
- Contactdoos, perilex
- Beldrukker
- Schakelaar, 1-polig
- Schakelaar, wissel-
- Verdeelinrichting

**SYMBOLEN**

- Afvoer mechanische ventilatie, exacte positie conform opgave installateur.
- PV-panelen, aantal en positie nader te bepalen
- Valraam (naar binnen)
- Draaikiëpraam (naar binnen draaiend)
- Deur (naar buiten draaiend)
- Deur (naar binnen draaiend)

**OPTIELIJST**

- 1 Optie uitbouw 1200 mm
  - 2 Optie pui met openslaande deuren (min. 3290 mm)
  - 3 Optie schuifpui (min. 3210 mm)
  - 4 Optie trapkast
- Opties zijn te kiezen bij alle kavel, zowel de getekende als gespiegelde varianten
- 5 Vergrootte berging 3x3 meter

**Verkooptekening**


Meerwerkopties kavel 35 t/m 47

Woningtype **Rijn**

Schaal 1:50, 1:100

Datum 19 april 2023




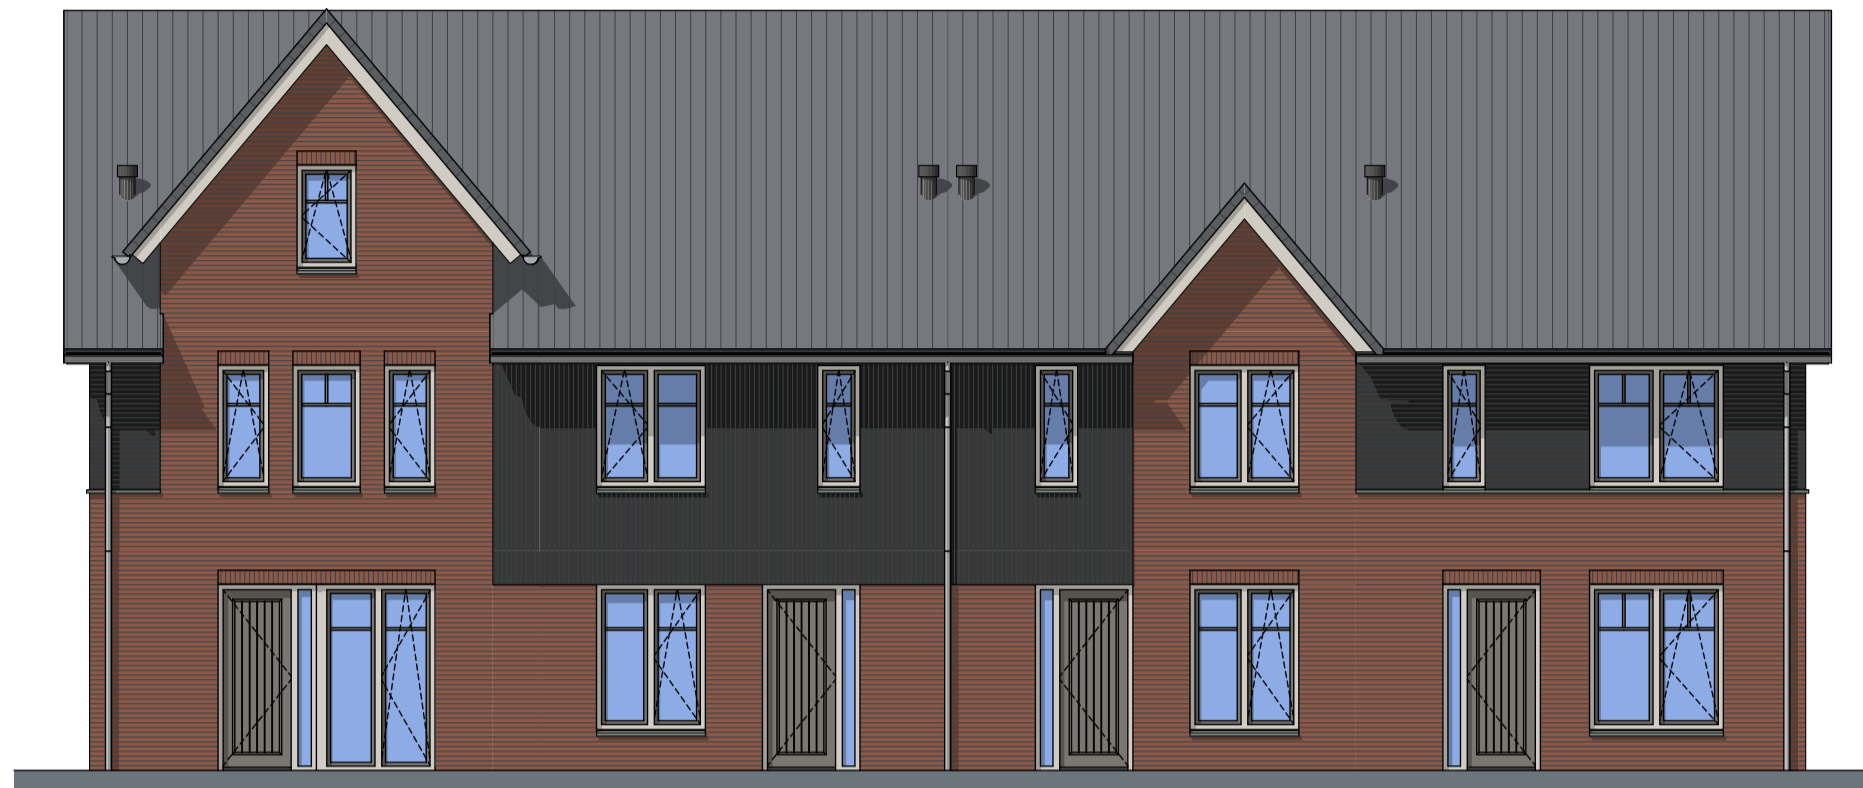

Voorgevel



Achtergevel

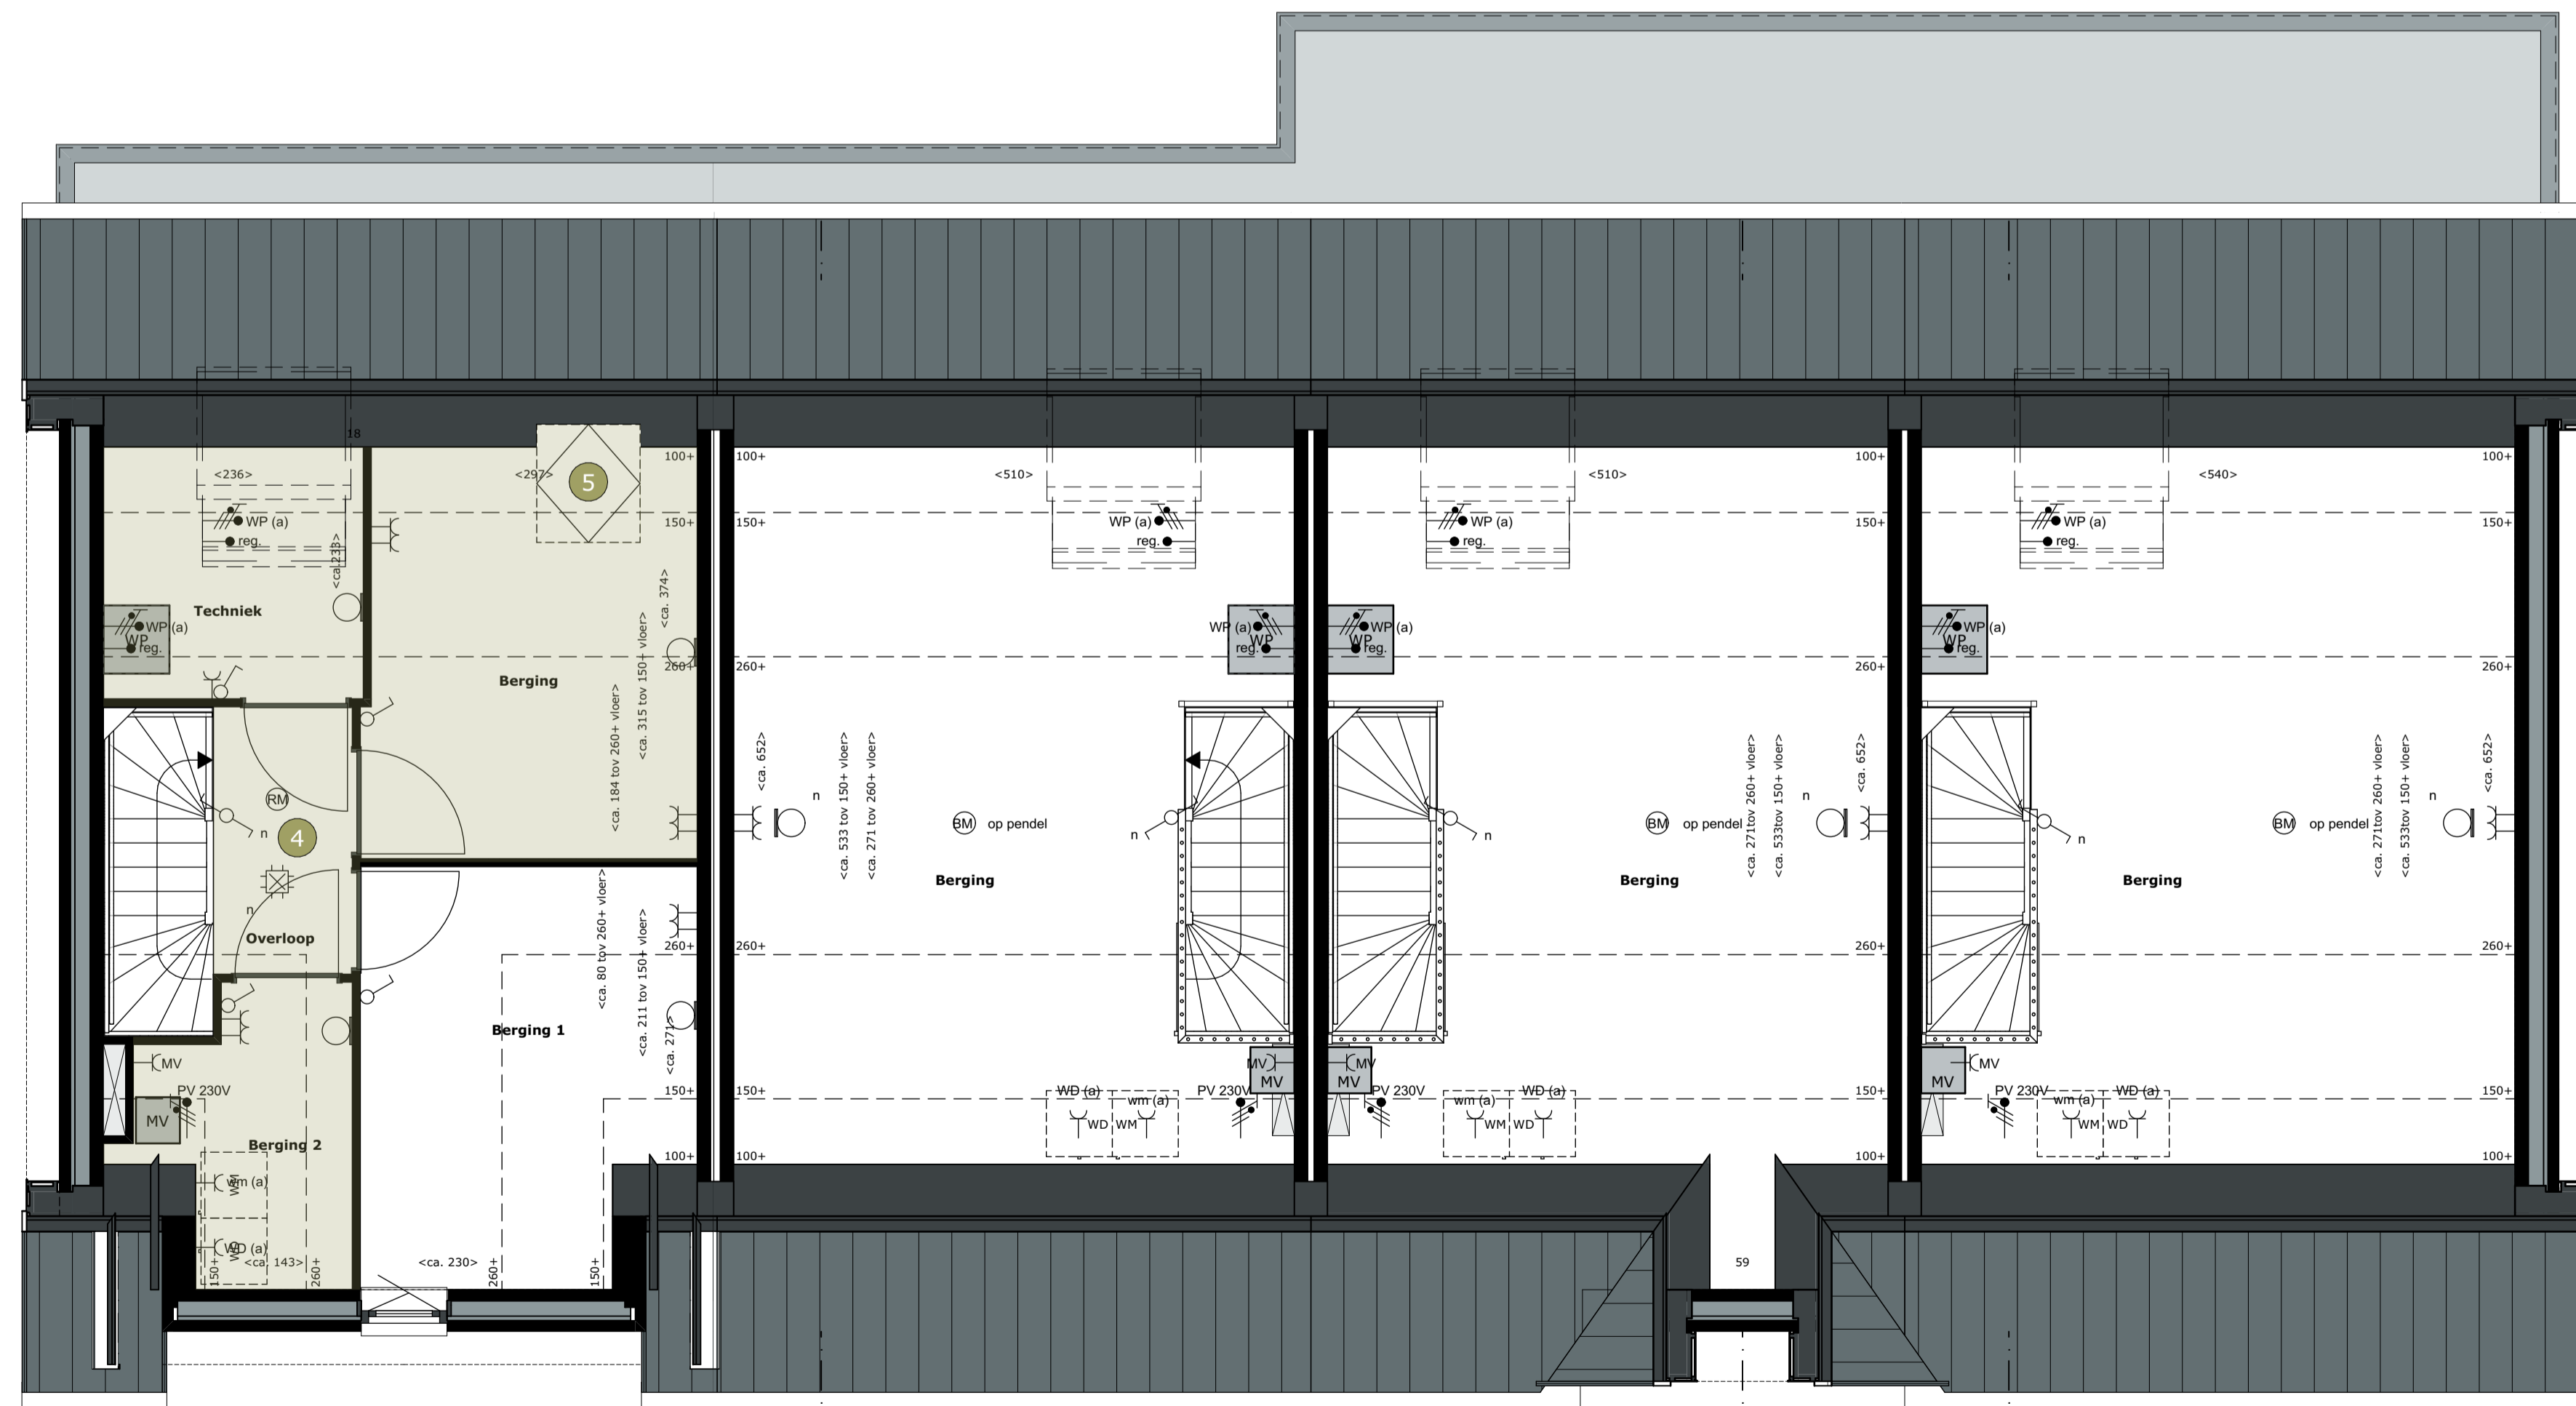

02 tweede verdieping

**RENVOOI PLATTEGRONDEN RENVOOI GEVELS**

**SYMBOLEN**

- Verdelers vloerverwarming
- Mechanische ventilatiebox
- Warmtepomp
- Hemelwaterafvoer
- Matomranding

**SYMBOLEN ELEKTRA**

- Aansluitpunt 1 fase, zonnepanelen-warmtepomp
- Thermostaat
- Co2 melder tbv ventilatie
- Vochtsensor tbv ventilatie badkamer
- Regelbalk tbv vloerverwarmings regeling
- Aansluitpunt data niet bedraad
- Wand lichtpunt
- Brandmelder
- Centraal aardpunt
- Centraaldoos met lichtpunt
- Contactdoos 1-voudig met beschermingscontact
- Contactdoos 2-voudig met beschermingscontact
- Contactdoos 2-voudig met beschermingscontact in 2 inbouwdozen
- Contactdoos, perilex
- Beldrukker
- Schakelaar, 1-polig
- Schakelaar, wissel-
- Verdeelinrichting

**SYMBOLEN**

- Afvoer mechanische ventilatie, exacte positie conform opgave installateur.
- PV-panelen, aantal en positie nader te bepalen
- Valraam (naar binnen)
- Draaكيةpraam (naar binnen draaiend)
- Deur (naar buiten draaiend)
- Deur (naar binnen draaiend)

**OPTIELIJST**

- 1 Optie uitbouw 1200 mm
  - 2 Optie pui met openslaande deuren (min. 3290 mm)
  - 3 Optie schuifpui (min. 3210 mm)
  - 4 Optie trapkast
- Opties zijn te kiezen bij alle kavels, zowel de getekende als gespiegelde varianten
- 5 Vergrootte berging 3x3 meter

**Verkooptekening**

Meerwerkopties kavel 35 t/m 47

Woningtype Rijn

Schaal 1:50, 1:100

Datum 19 april 2023

