




Achtergevel

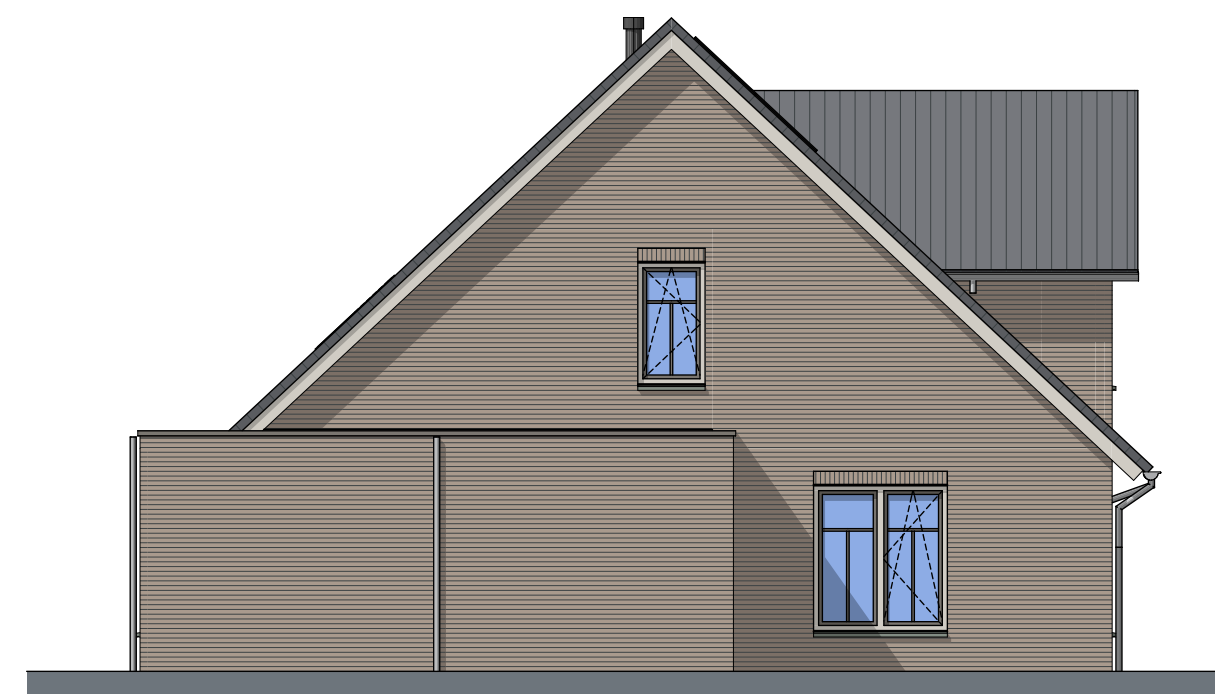


Linkerzijgevel



00 begane grond



01 eerste verdieping

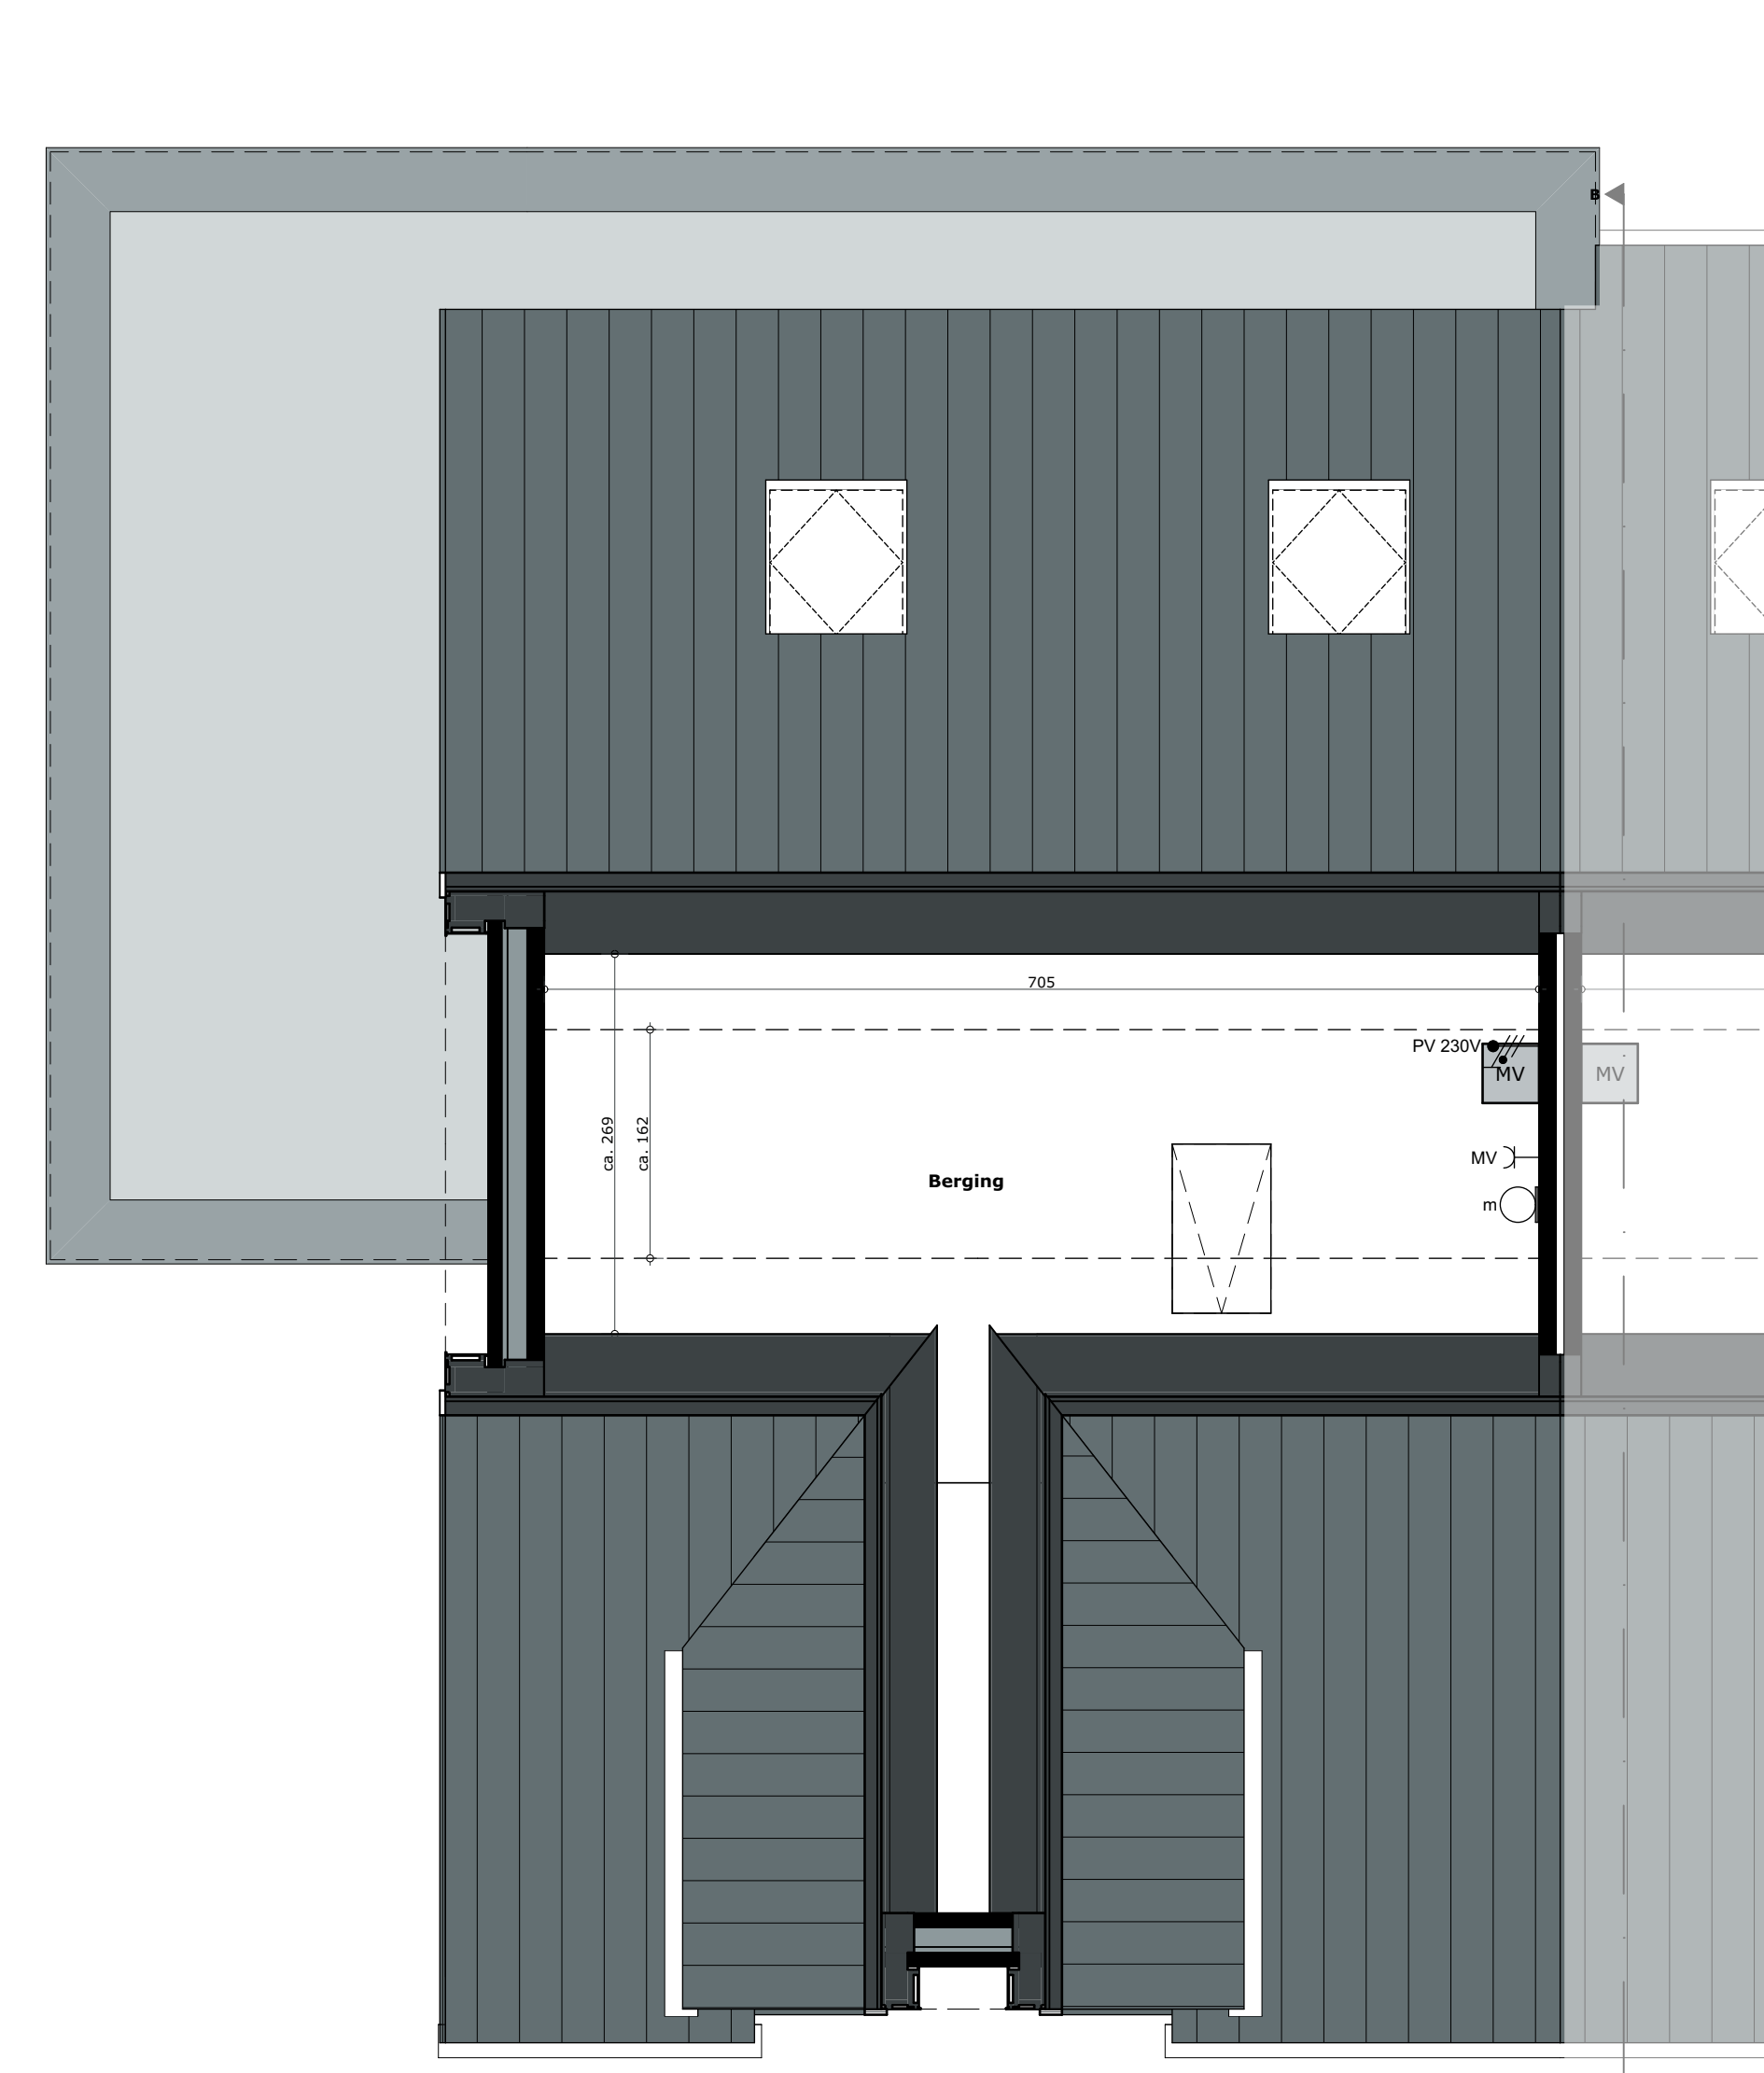

02 tweede verdieping

RENNVOOI PLATTEGRONDEN		RENNVOOI GEVELS	
<b>SYMBOLEN</b>		<b>SYMBOLEN</b>	
	Wand met stervenwarming		Afvoer mechanische ventilatie, exacte positie conform opgave
	Mechanische ventilatiebox		PV-panels, aantal en positie nader te bepalen
	Warmtepomp		
	Homeautomat地板		
	Kalotranding		
<b>SYMBOLEN ELEKTRA</b>		<b>SYMBOLEN</b>	
	Aansluitpunt 1 fase, zonnepanelen-warmtepomp		
	Thermostaat		
	CO2 meter tlv ventilatie		
	Vochtensensor tlv ventilatie badkamer		
	Regelbak tlv vloerverwarming regeling		
	Aansluitpunt data niet bedraad		
	Wand lichtpunt		
	Deurknop		
	Deurknop		
	Centraal aansluitpunt		
	Contactloos met lichtpunt		
	Contactloos 1-voudig met beschermingscontact		
	Contactloos 2-voudig met beschermingscontact		
	Contactloos 2-voudig met beschermingscontact in 2 inbouwdozen		
	Contactloos, perlex		
	Bedrukker		
	Schakelaar, 1-polig		
	Schakelaar, wissel		
	Verdelersching		
<b>OPTIELIJST</b>		<b>OPTIELIJST</b>	
	Optie uitbouw 1200 mm		Optie uitbouw 1200 mm
	Optie tussenwand berging		Optie tussenwand berging
	Optie indeling verdieping		Optie indeling verdieping

**Verkooptekening**  
**Meerwerkopties** kavel 21/22, 29/30, 48/49, 50/51  
**Woningtype** Vecht  
**Schaal** 1:50, 1:100  
**Datum** 19 april 2023

