




Voorgevel




Achtergevel




Achtergevel

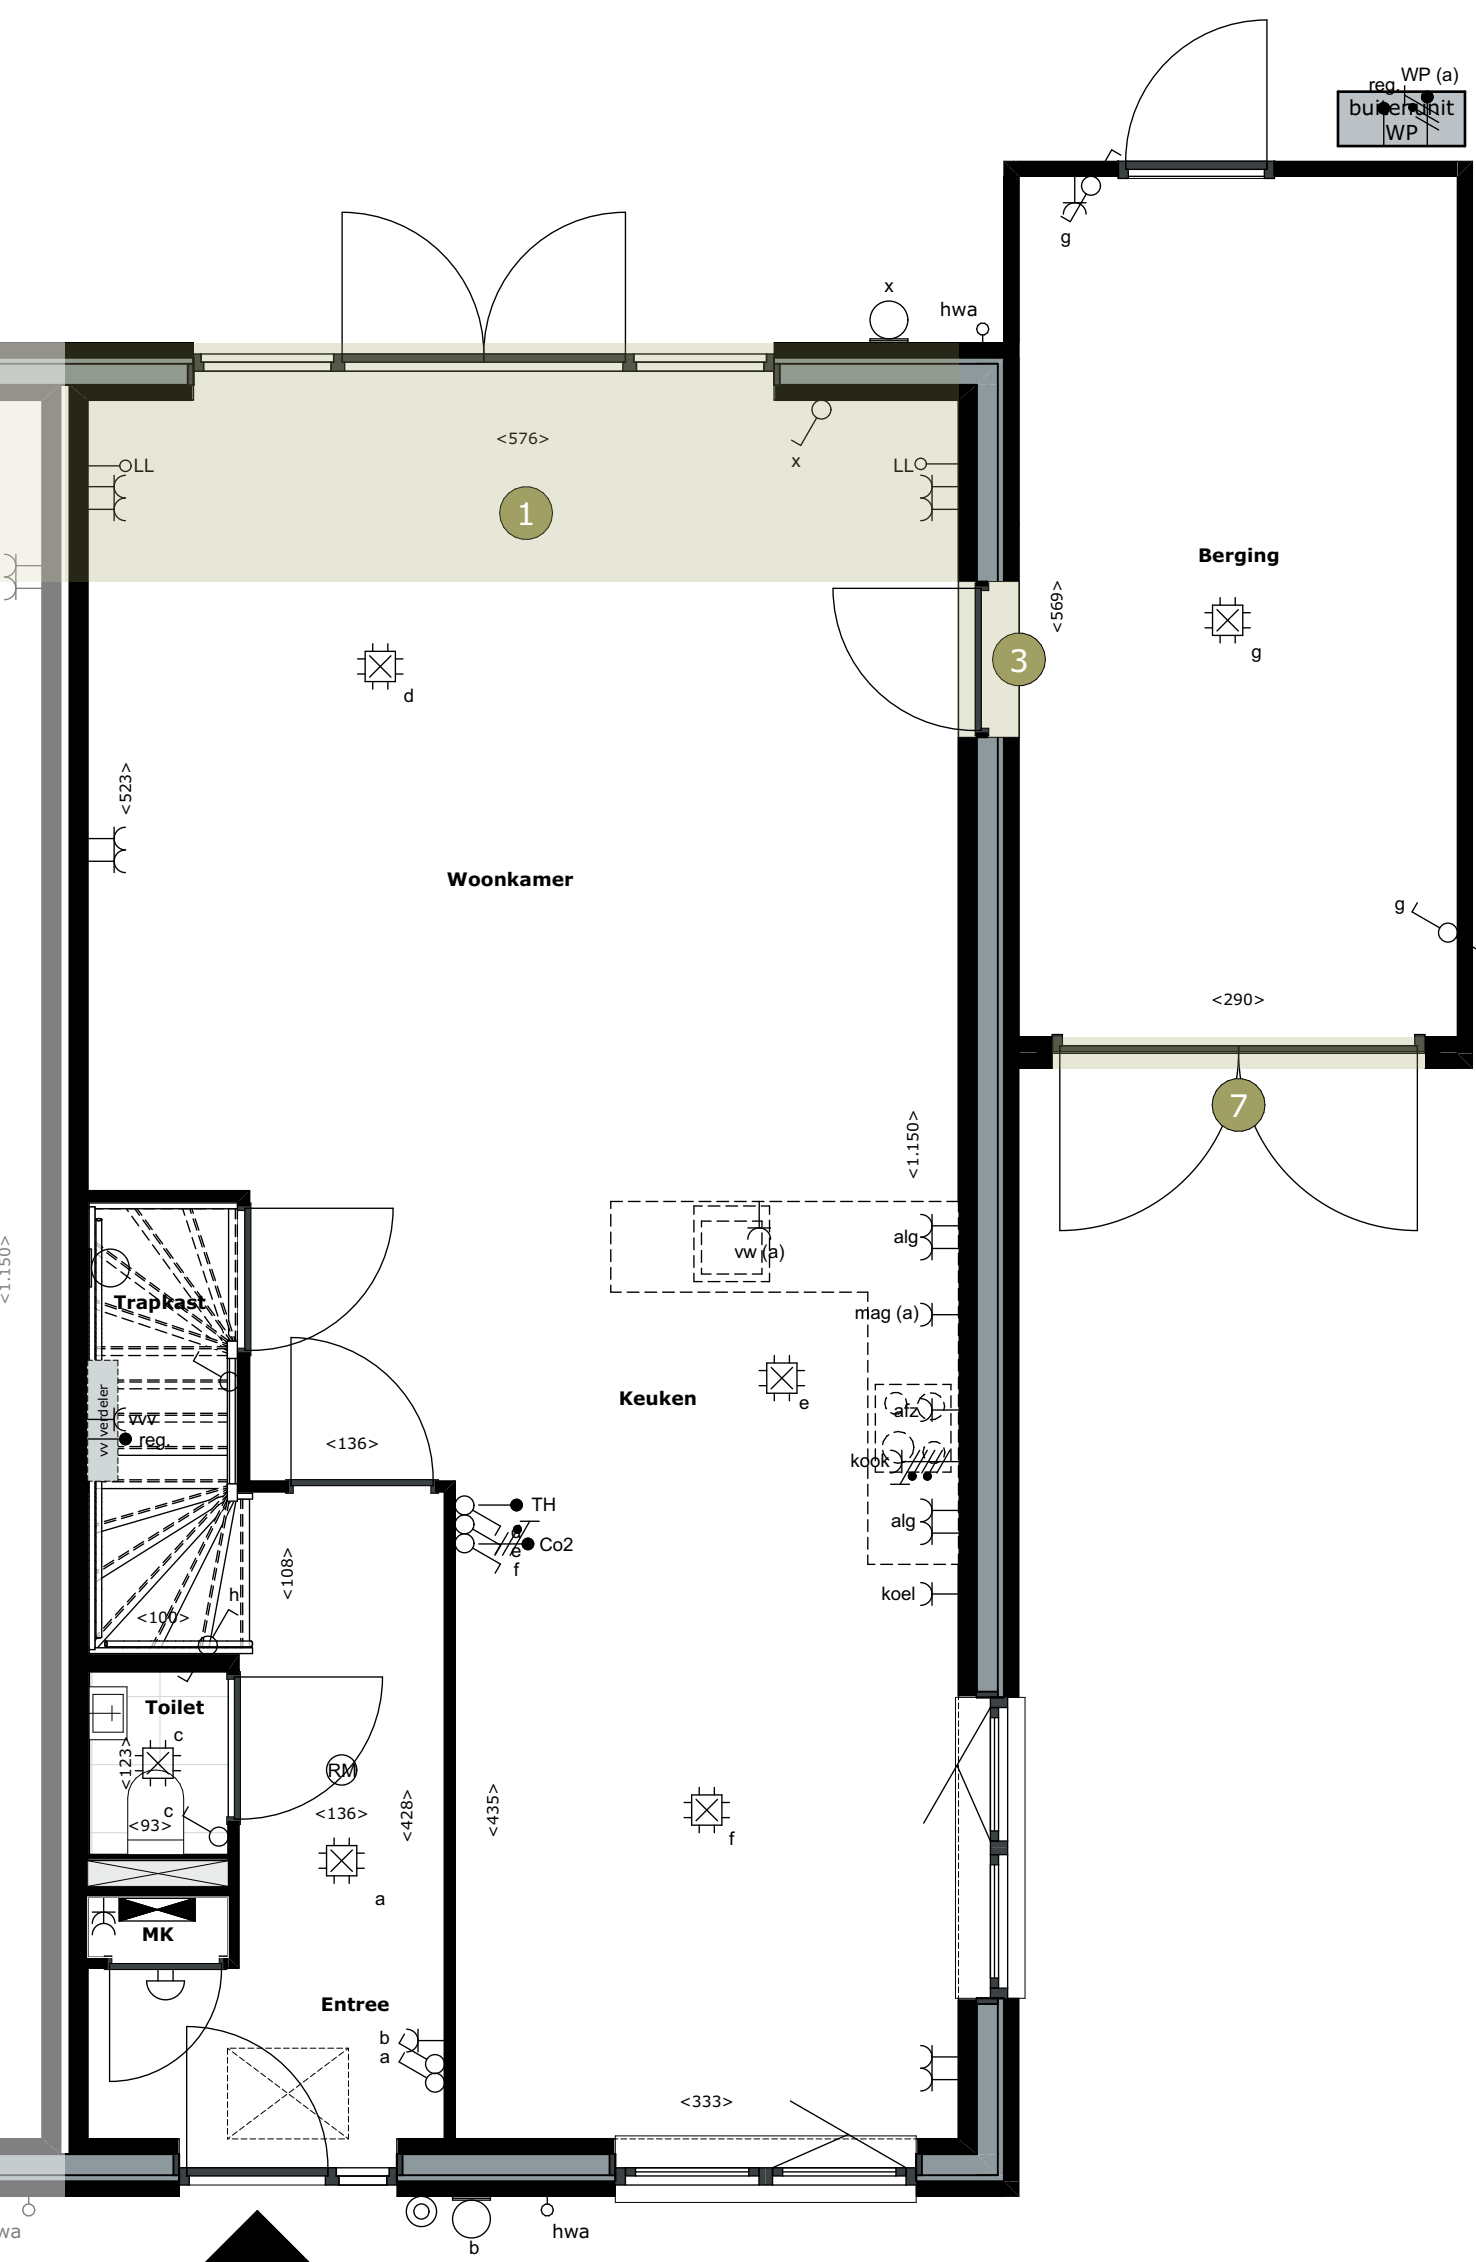

00 begane grond

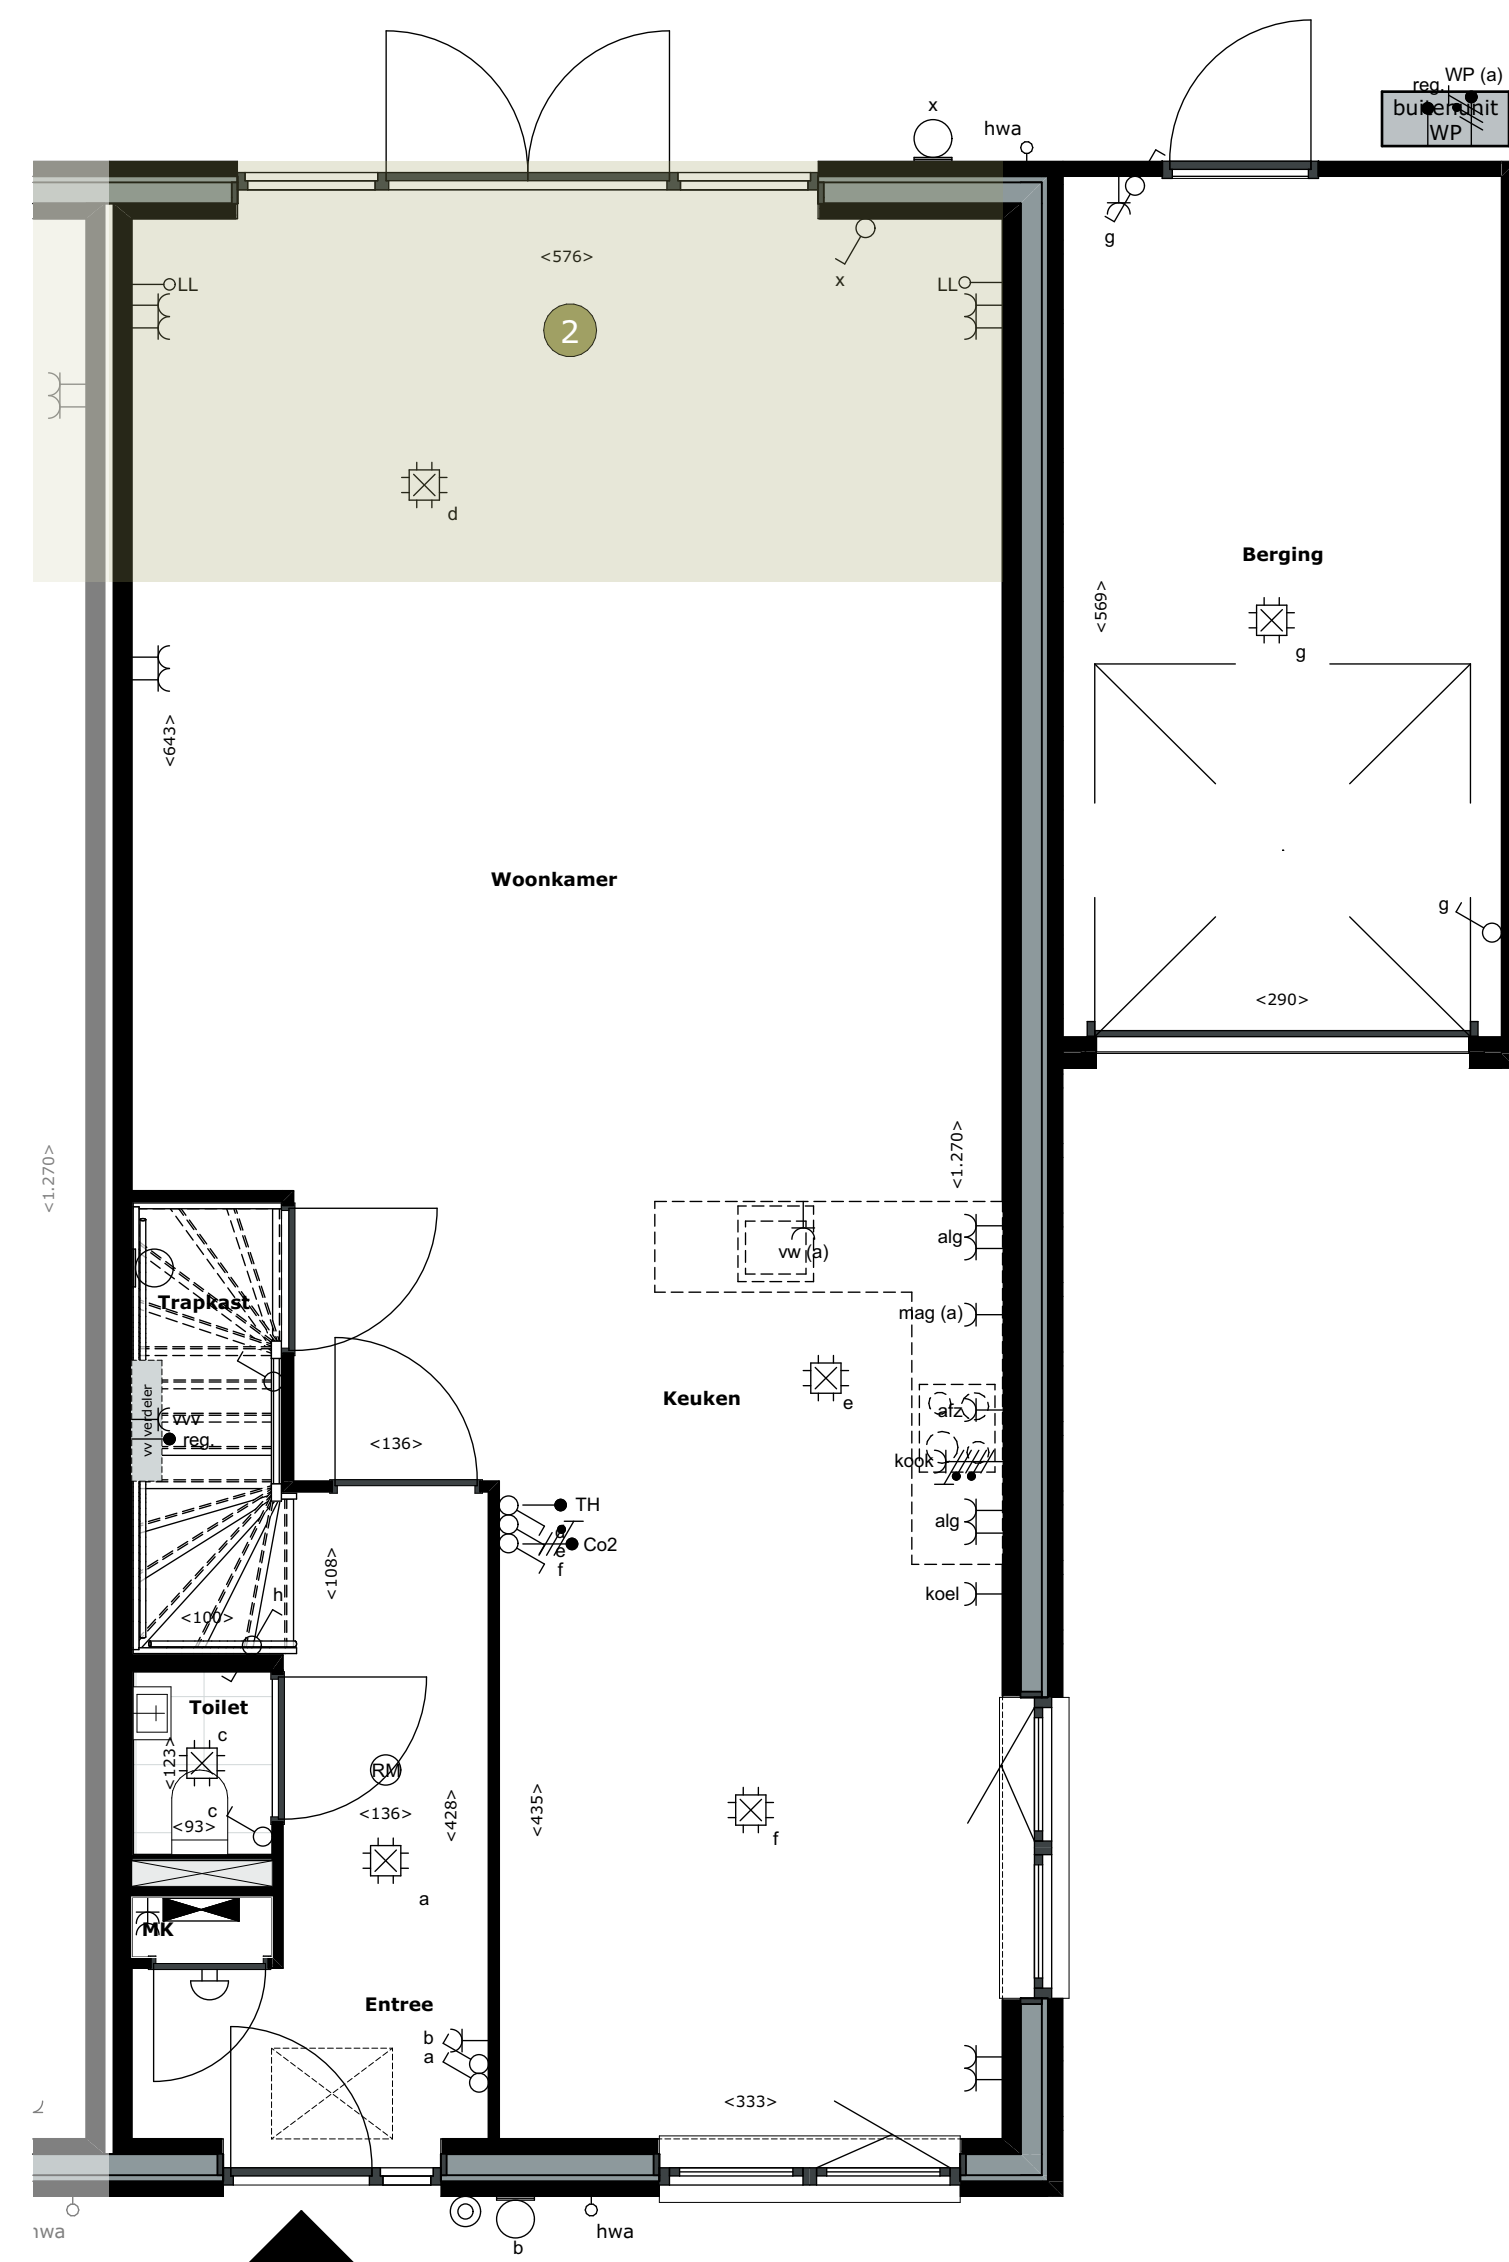

00 begane grond

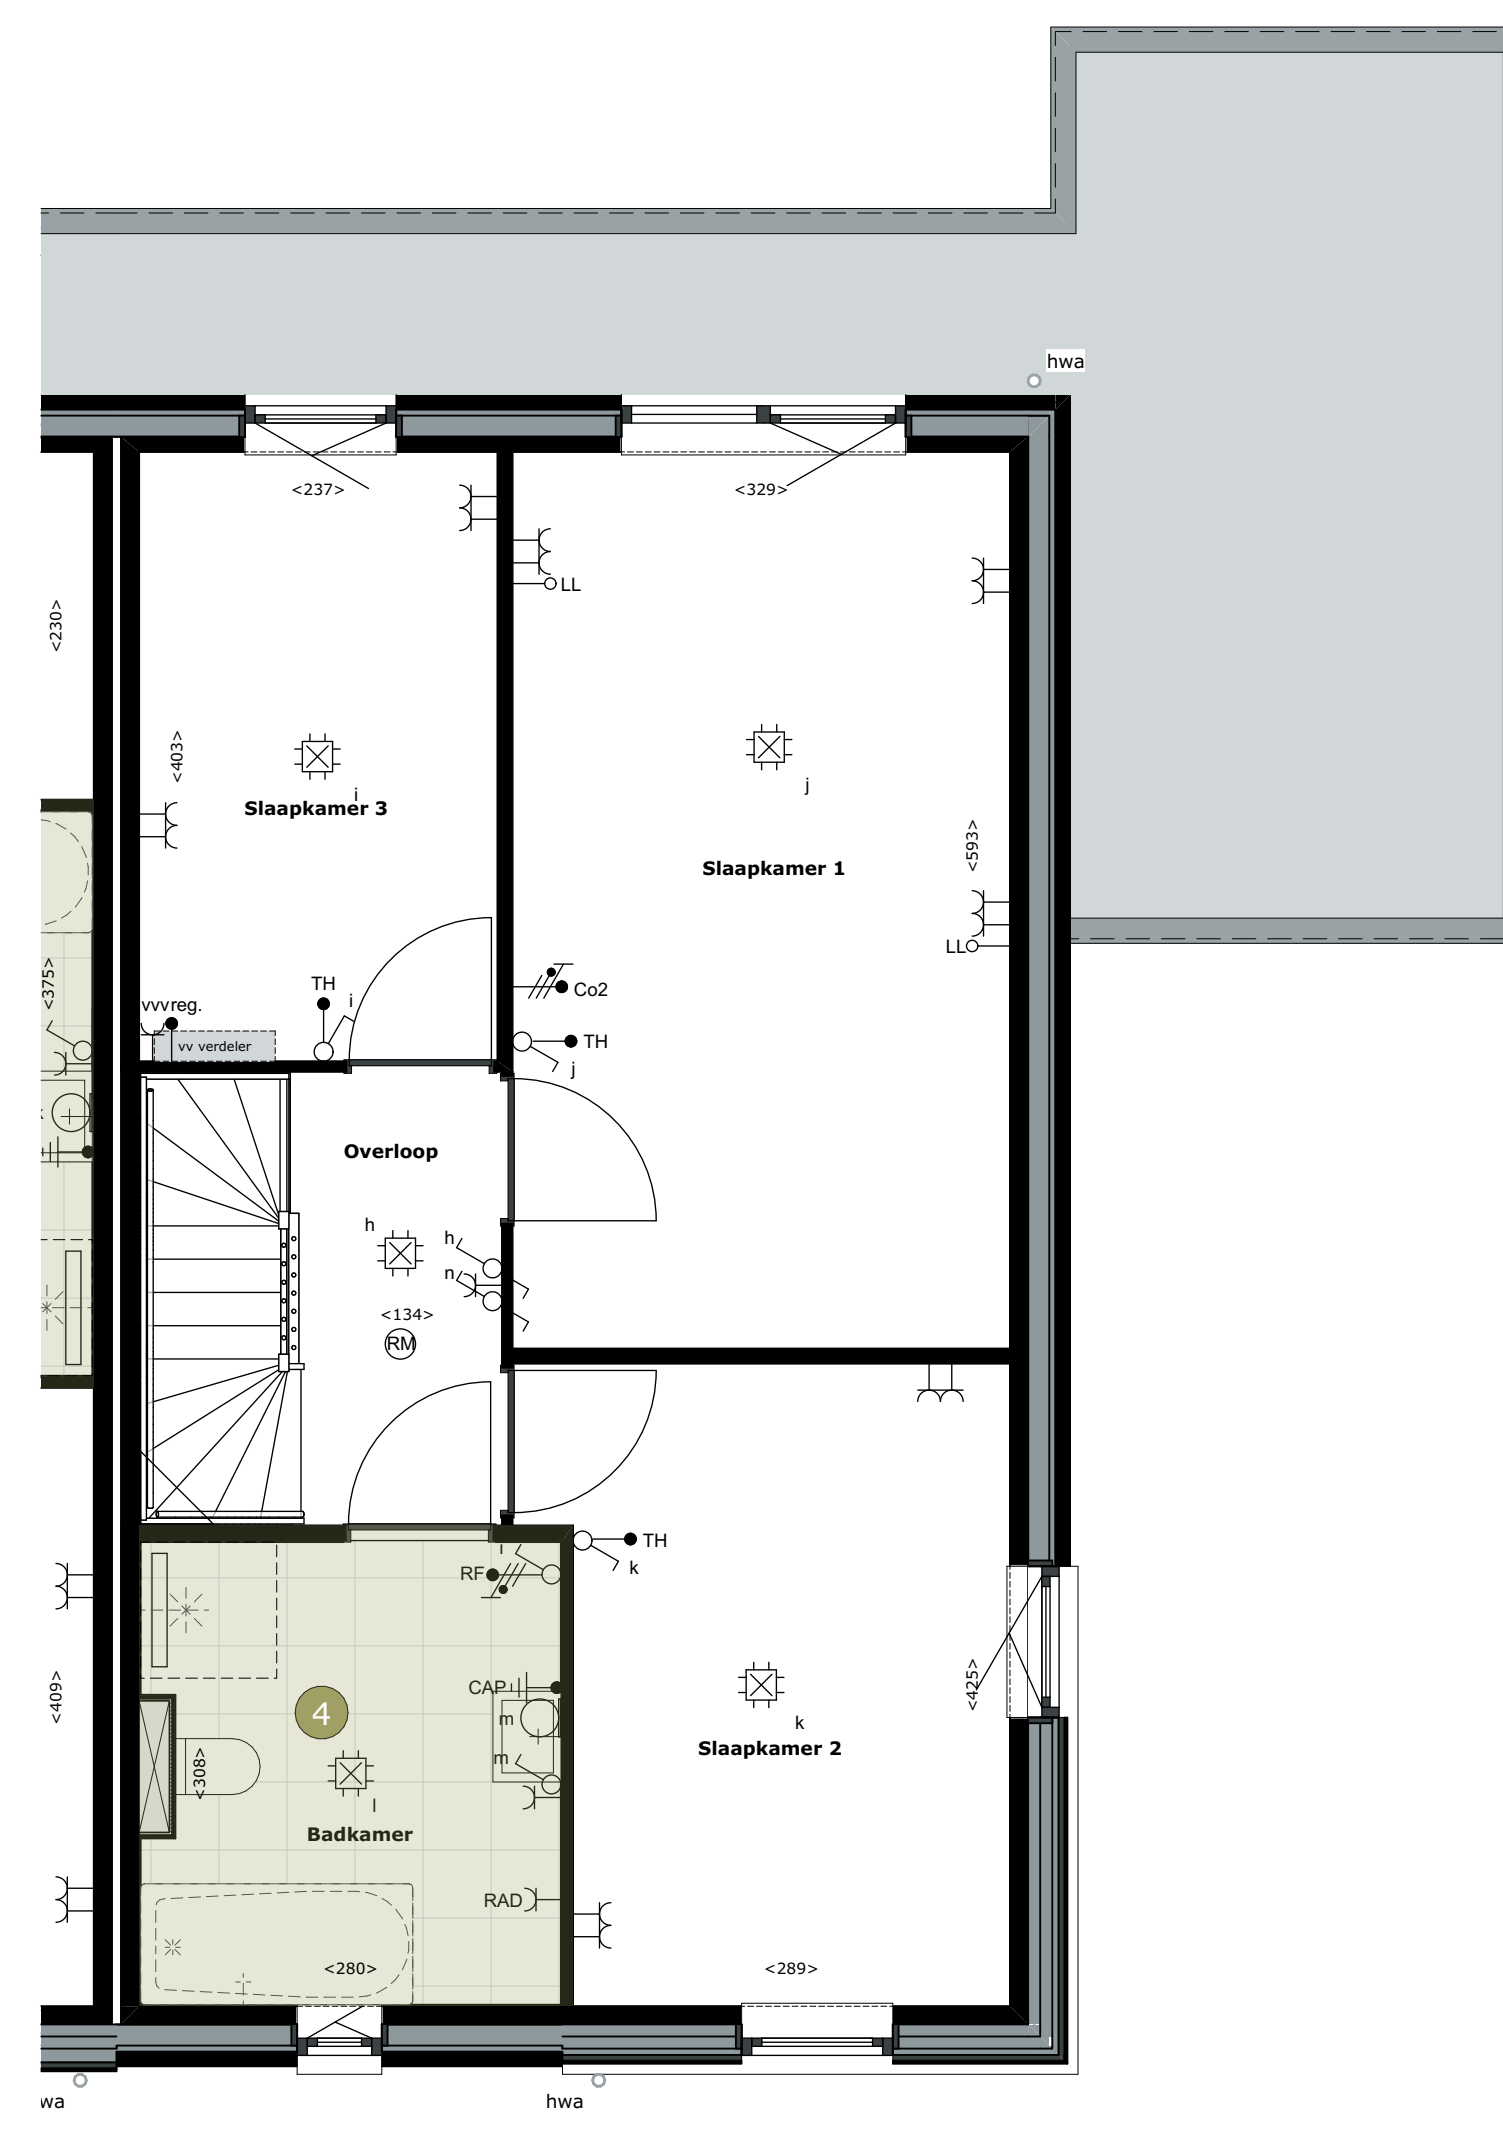

01 eerste verdieping



02 tweede verdieping

RENVOOI PLATTEGRONDEN		RENVOOI GEVELS	
<b>SYMBOLEN</b>		<b>SYMBOLEN</b>	
Verdelers vloerverwarming		Abvoer mechanische ventilatie, staafje positief confirm opgeve installateur.	
Mechanische ventilatiebox		Pij-gereken, aantal en positie nader te bepalen	
Warmtepomp		Deur (naar buiten draaiend)	
Houtvloer		Deur (naar binnen draaiend)	
Matomranding			
<b>SYMBOLEN ELEKTRA</b>			
Aansluitpunt 1 fase, zonnepanelen-warmtepomp			
Thermostaat			
CO2 melders tlv ventilatie			
Vochtsensor tlv ventilatie badkamer			
Regelbalk tlv vloerverwarming regeling			
Aansluitpunt dota niet bedraad			
Wand stopcontact			
Brandmelder			
Centraal aansluitpunt			
Contactloos met lichtpunt			
Contactloos 1-voudig met beschermingscontact			
Contactloos 2-voudig met beschermingscontact			
Contactloos 2-voudig met beschermingscontact in 2 inbouwdozen			
Contactloos, perilex			
Bedrukker			
Schakelaar, 1-polig			
Schakelaar, wissel-			
Verdelersverlichting			
		<b>OPTIELIJST</b>	
		Optie uitbouw 1200 mm	
		Optie uitbouw 2400 mm	
		Optie deur tussen woning en berging	
		Optie vergroten badkamer	
		Optie indeling zolder	
		Optie extra dakramen	
		Optie dubbele deuren berging	

**Verkooptekening**  
**Meerwerkopties** getekend: kavel 26  
 gespiegeld: kavel 23 en 27

**Woningtype** Waal  
**Schaal** 1:50, 1:100  
**Datum** 19 april 2023

