



Voorgevel




Achtergevel




Achtergevel



00 begane grond

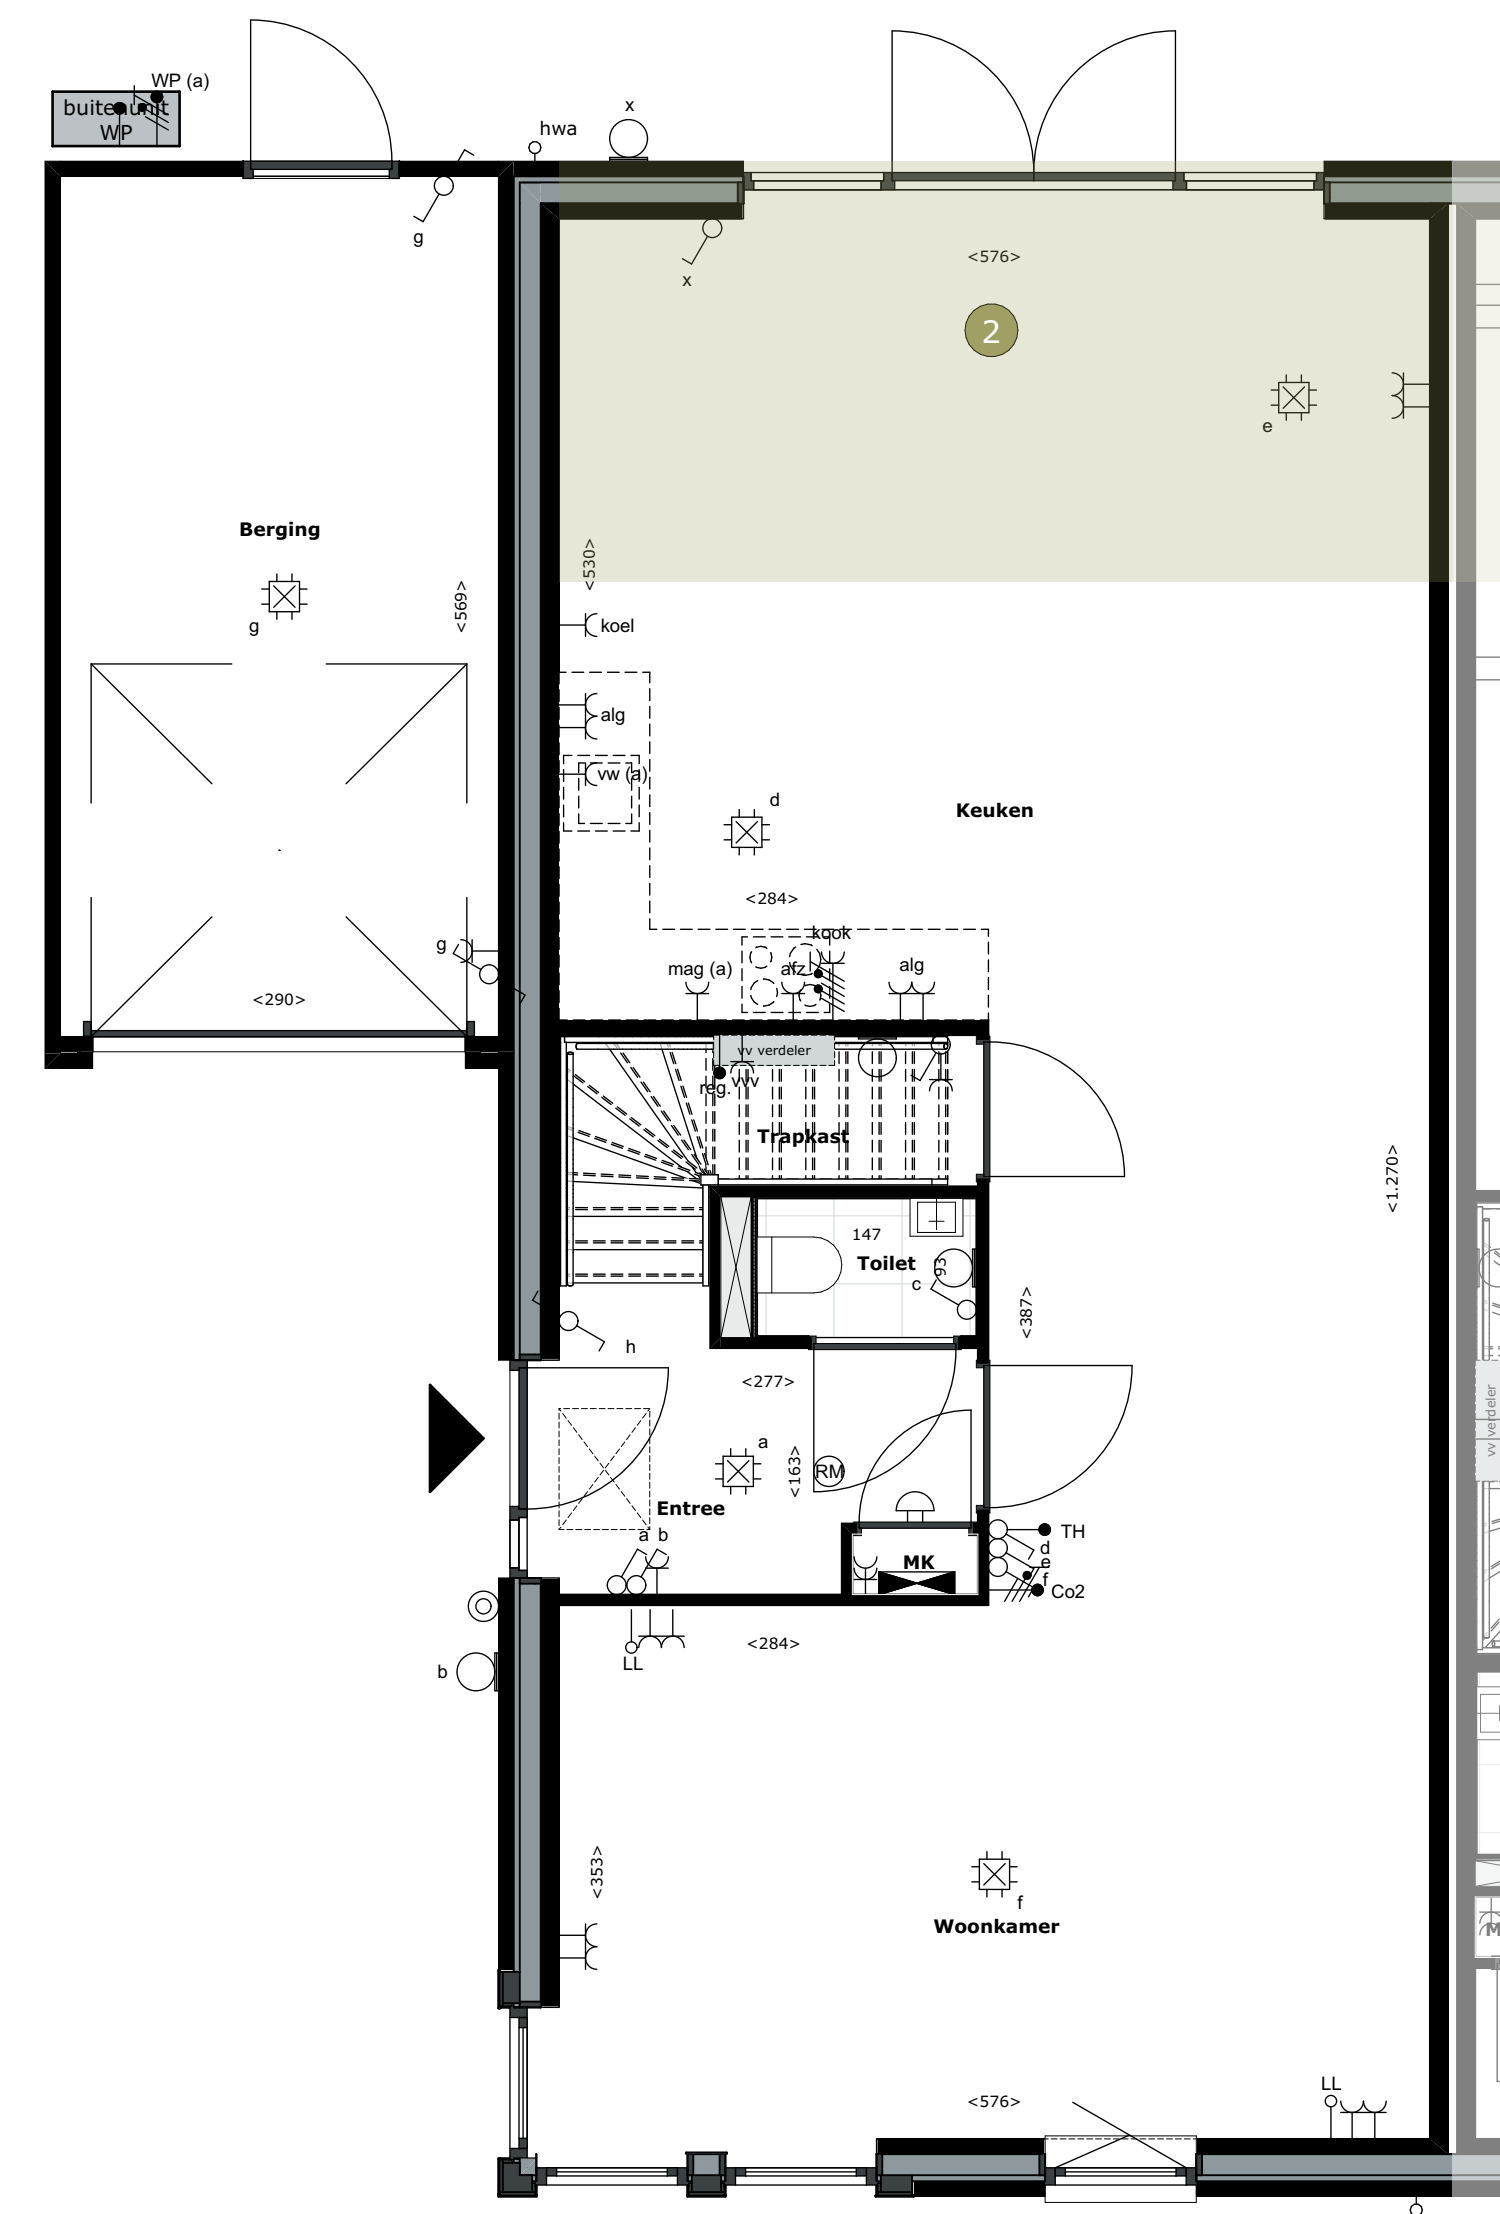

00 begane grond

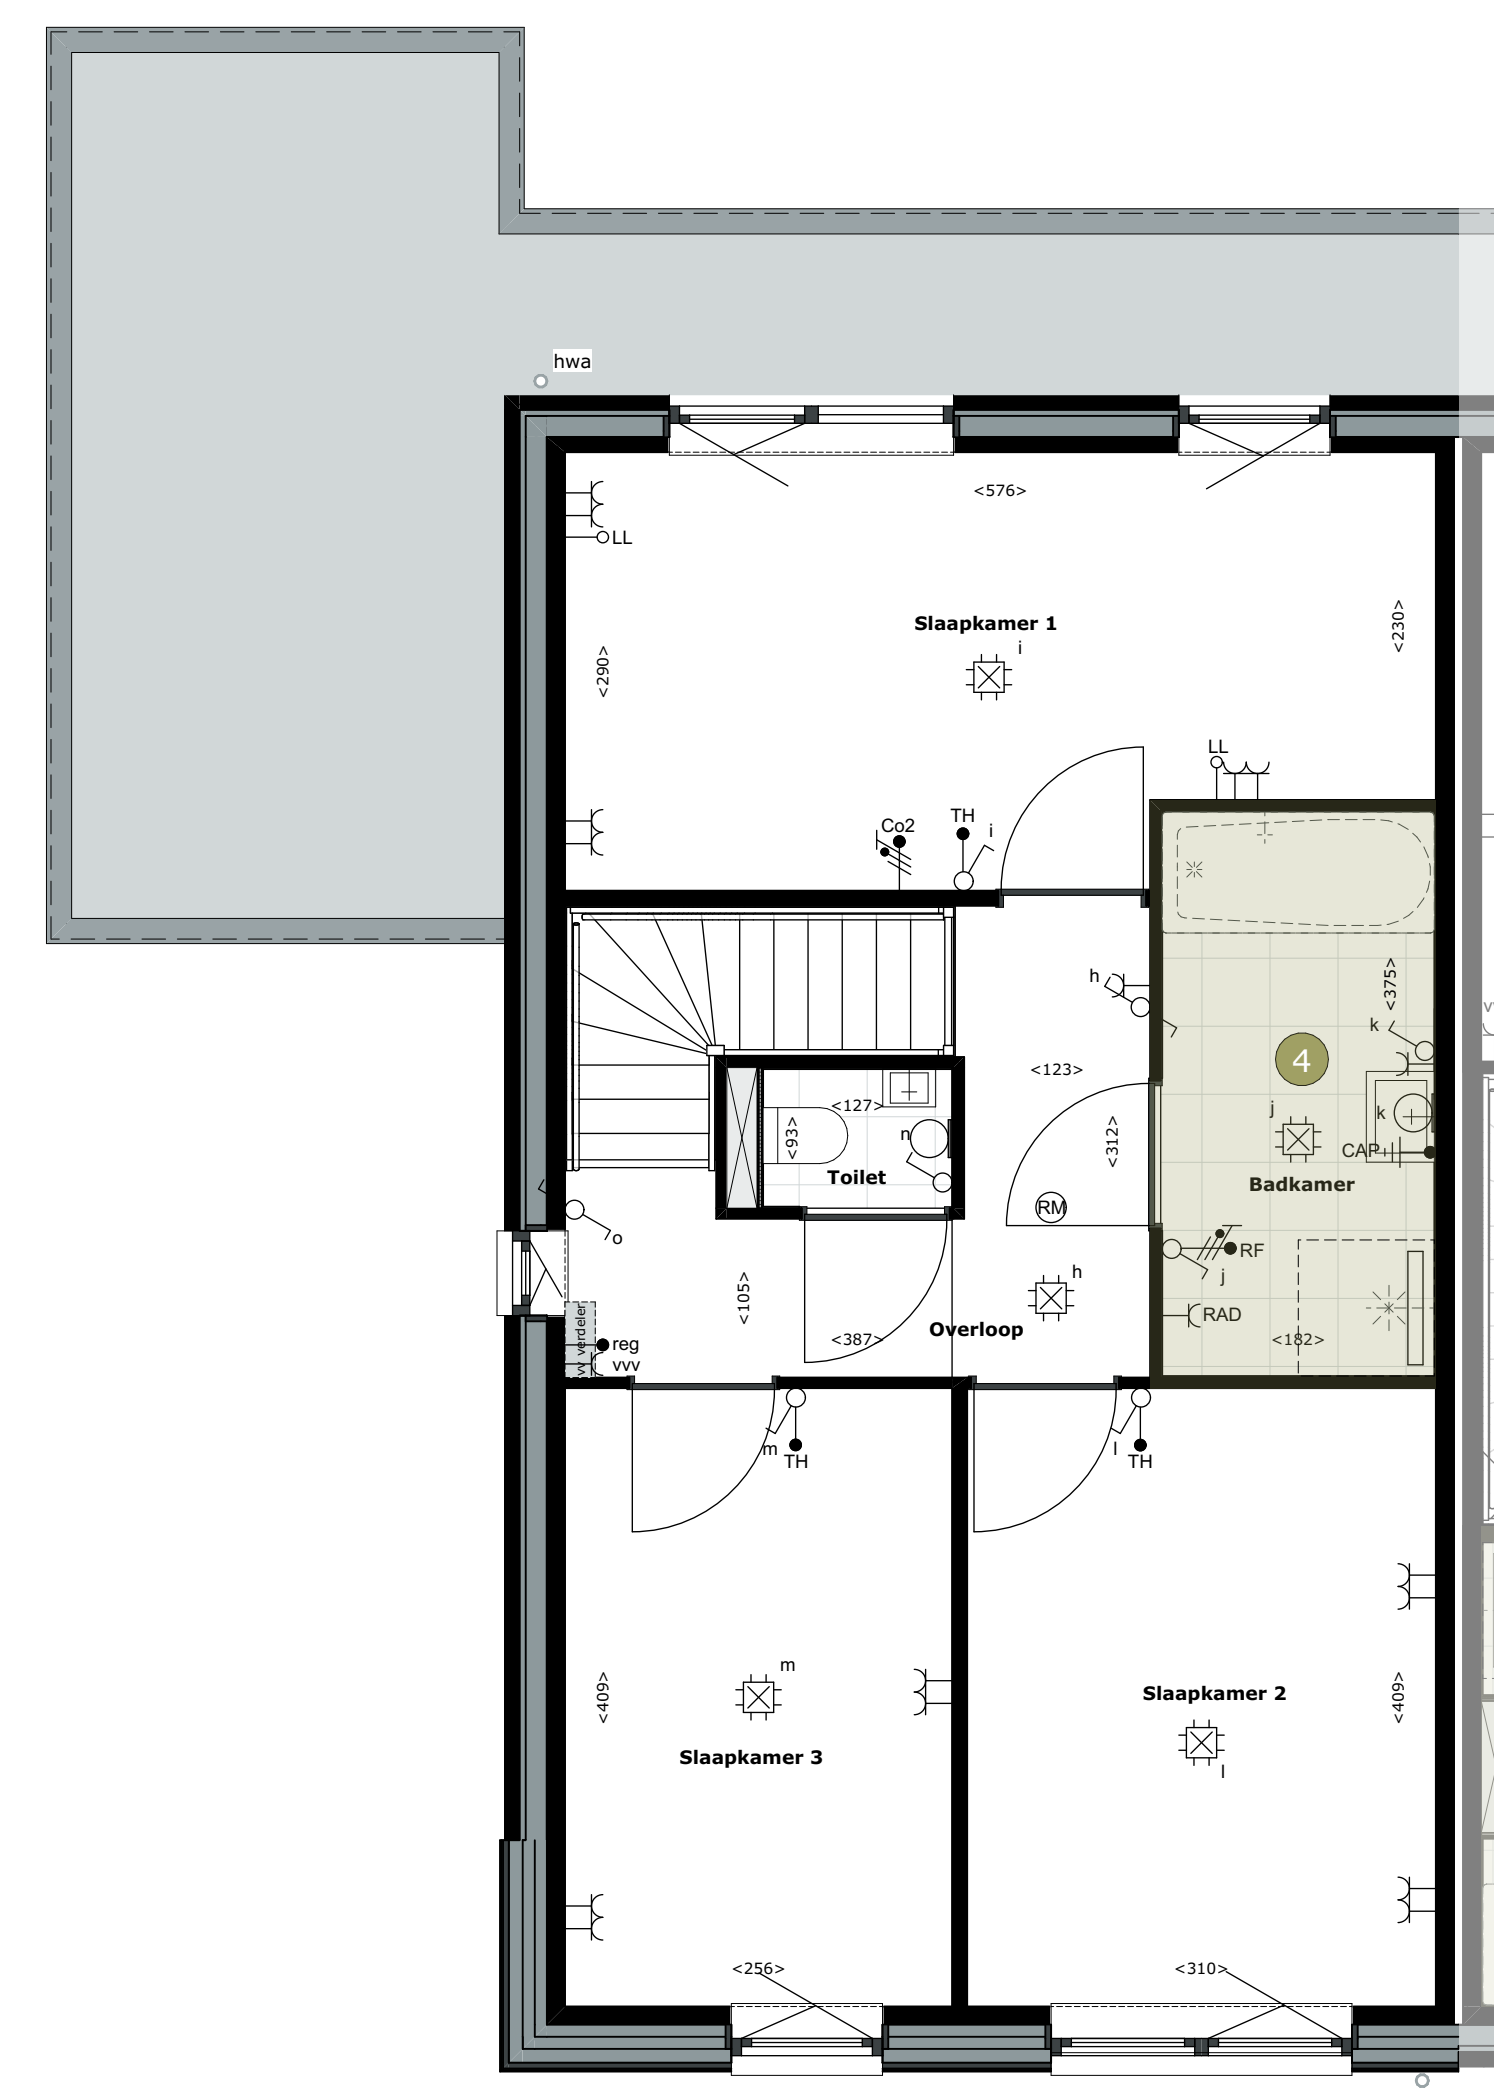

01 eerste verdieping

RENVOOI PLATTEGRONDEN RENVOOI GEVELS

SYMBOLEN	SYMBOLEN
Verdelier vloerverwarming	Abvoer mechanische ventilatie, staafje positief conform installateur.
Mechanische ventilatiebox	PIR-geluidsplaat, aantal en positie nader te bepalen
Warmtepomp	Raamkozijn
Houtvloer	Deurkozijn
Matomranding	Deurkozijn
Aansluitpunt 1 fase, zonnepanelen-warmtepomp	Deurkozijn
Thermostaat	Deurkozijn
CO2 melder t.b.v. ventilatie	Deurkozijn
Vochtsensor t.b.v. ventilatie badkamer	Deurkozijn
Regelbak t.b.v. vloerverwarming regeling	Deurkozijn
Aansluitpunt data niet bedraad	Deurkozijn
Wand lichtpunt	Deurkozijn
Bel	Deurkozijn
Brandmelder	Deurkozijn
Centraal aansluitpunt	Deurkozijn
Contactloos met lichtpunt	Deurkozijn
Contactloos 1-voudig met beschermingscontact	Deurkozijn
Contactloos 2-voudig met beschermingscontact	Deurkozijn
Contactloos 2-voudig met beschermingscontact in 2 inbouwdozen	Deurkozijn
Contactloos, perlex	Deurkozijn
Belrukker	Deurkozijn
Schakelaar, 1-poolig	Deurkozijn
Schakelaar, wissel-	Deurkozijn
Verlichtingsinrichting	Deurkozijn

OPTIELIJST

- Optie uitbouw 1200 mm
- Optie uitbouw 2400 mm
- Optie deur tussen woning en berging
- Optie vergroten badkamer
- Optie dubbele deuren berging

Verkooptekening
 Meerwerkopties getekend: kavel 25
 gespiegeld; kavel 24 en 28

Woningtype Waal
Schaal 1:50, 1:100
Datum 19 april 2023

de steen pers
 WONEN IN OLS