


Voorgevel

Rechterzijgevel

Achtergevel

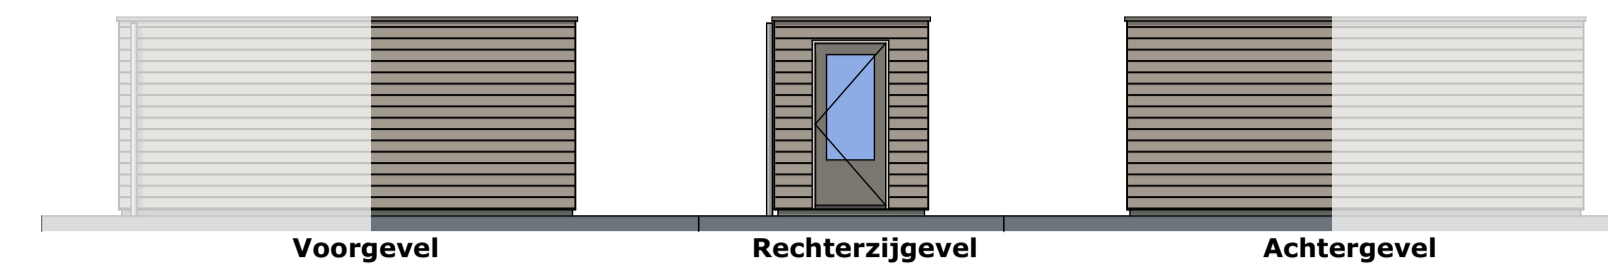


Voorgevel

Rechterzijgevel


Achtergevel




Plattegrond berging

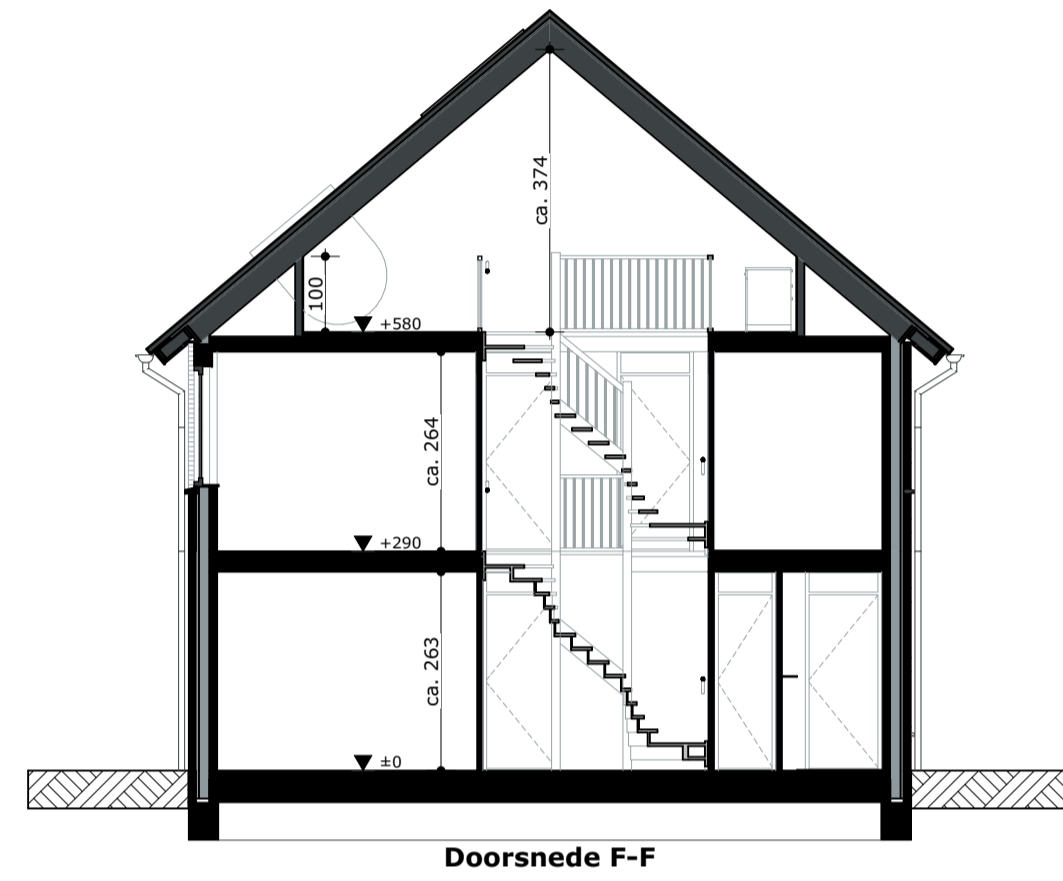


Doorsnede F-F

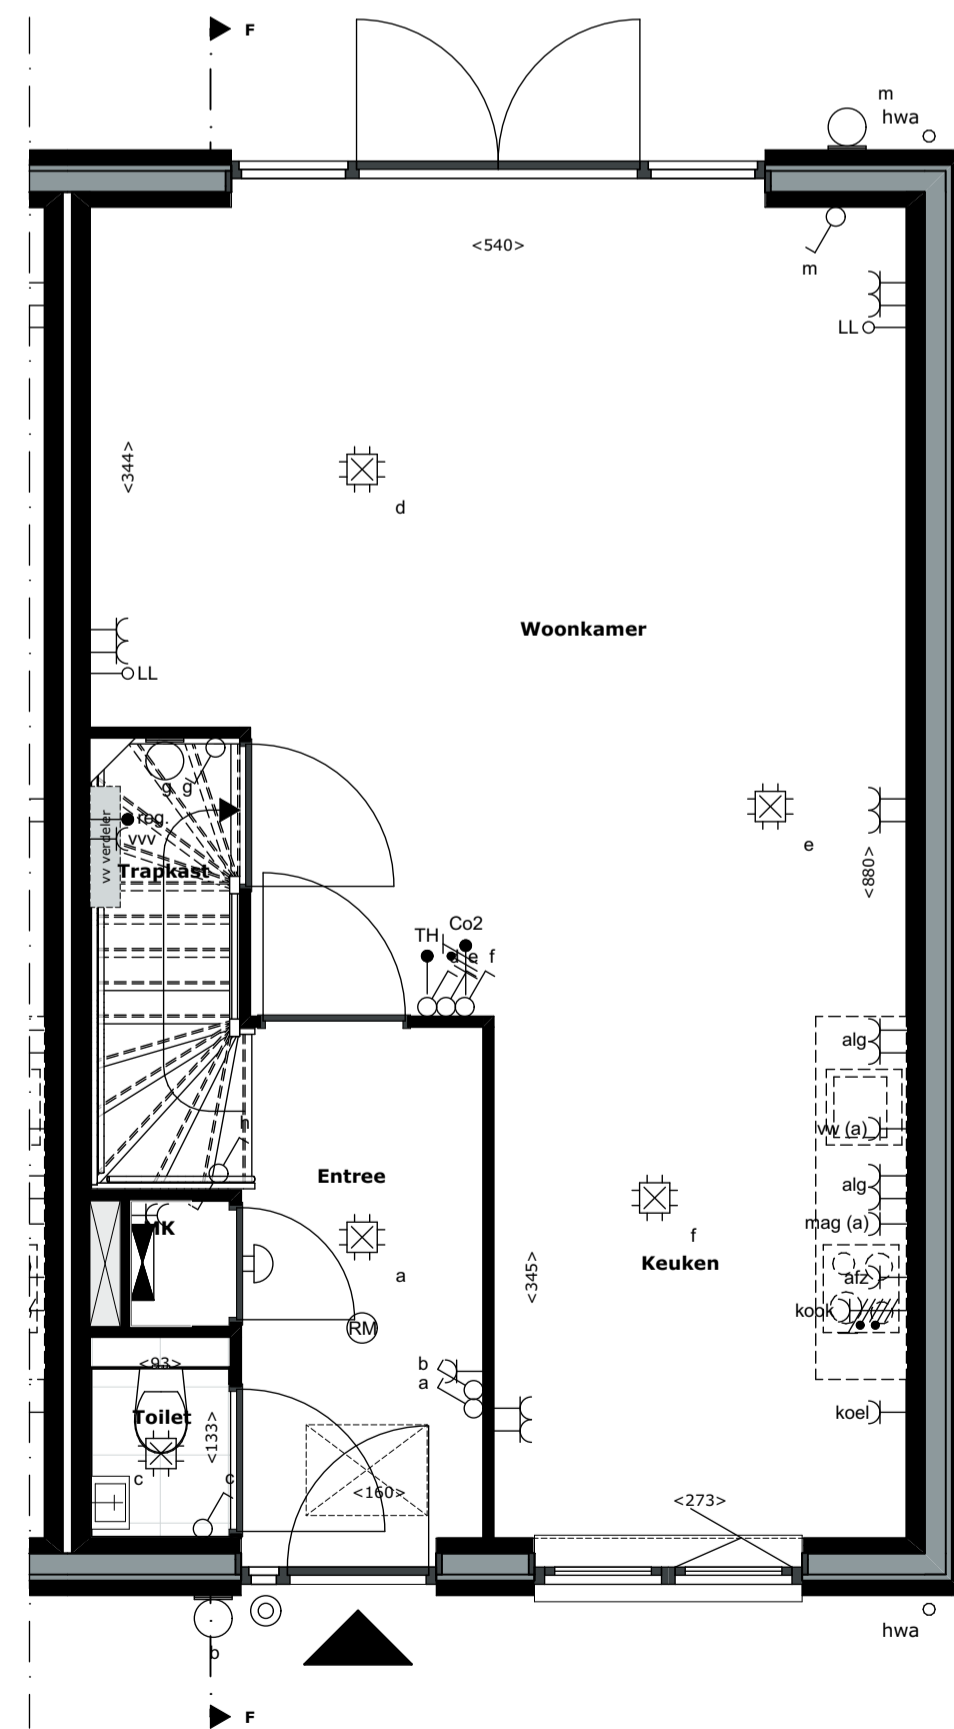

Begane grond

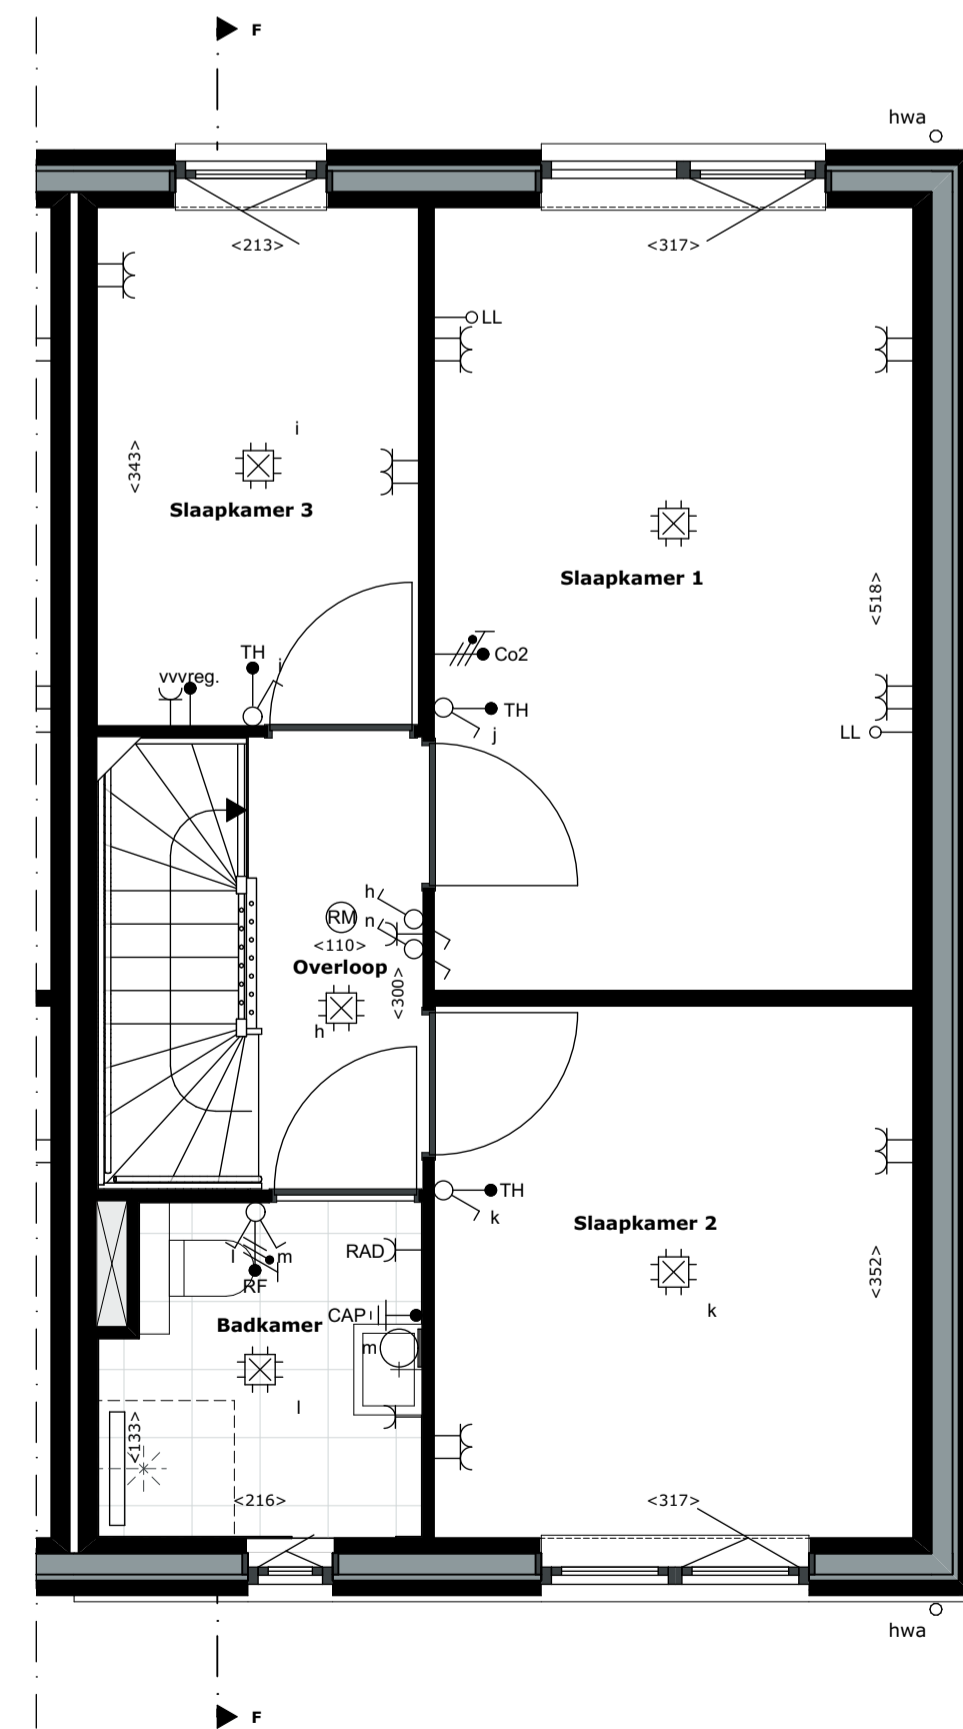

Eerste verdieping

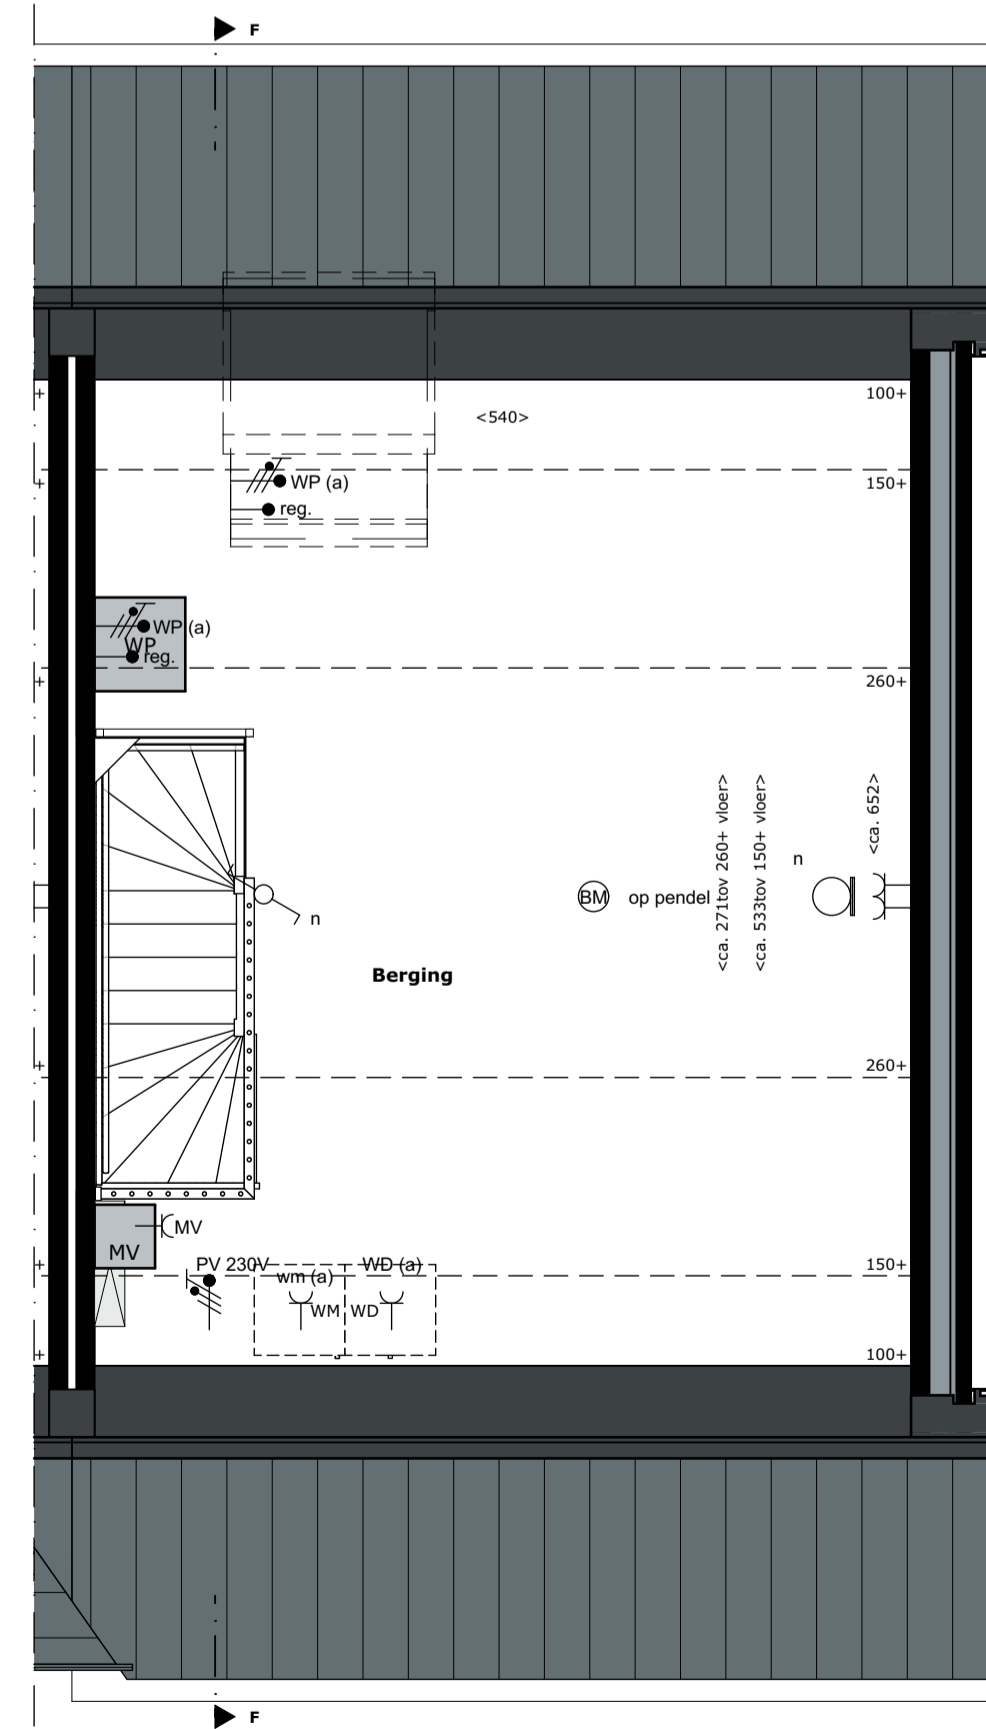

Tweede verdieping

**RENVOOI PLATTEGRONDEN RENVOOI GEVELS**

<p><b>SYMBOLEN</b></p> <ul style="list-style-type: none"> <li> Verdelers vloerverwarming</li> <li> Mechanische ventilatiebox</li> <li> Warmtepomp</li> <li> Hemelwaterafvoer</li> <li> Matomranding</li> </ul> <p><b>SYMBOLEN ELEKTRA</b></p> <ul style="list-style-type: none"> <li> Aansluitpunt 1 fase, zonnepanelen-warmtepomp</li> <li> Thermostaat</li> <li> Co2 melder tbv ventilatie</li> <li> Vochtsensor tbv ventilatie badkamer</li> <li> Regelbak tbv vloerverwarming regeling</li> <li> Aansluitpunt data niet bedraad</li> <li> Wand lichtpunt</li> <li> Bel</li> <li> Brandmelder</li> <li> Centraal aardpunt</li> <li> Centraaldoos met lichtpunt</li> <li> Contactdoos 1-voudig met beschermingscontact</li> <li> Contactdoos 2-voudig met beschermingscontact</li> <li> Contactdoos, perilex</li> <li> Beldrukker</li> <li> Schakelaar, 1-polig</li> <li> Schakelaar, wissel-</li> <li> Verdeelinrichting</li> </ul>	<p><b>SYMBOLEN</b></p> <ul style="list-style-type: none"> <li> Afvoer mechanische ventilatie, exacte positie conform opgave installateur.</li> <li> PV-panelen, aantal en positie nader te bepalen</li> </ul> <p><b>SYMBOLEN</b></p> <ul style="list-style-type: none"> <li> Valraam (naar binnen)</li> <li> Draaikiepraam (naar binnen draaiend)</li> <li> Deur (naar buiten draaiend)</li> <li> Deur (naar binnen draaiend)</li> </ul>
--	--

**Verkooptekening**

Bouwnummer 34

Woningtype Rijn

Schaal 1:50, 1:100

Datum 19 april 2023

