




Voorgevel




Achtergevel

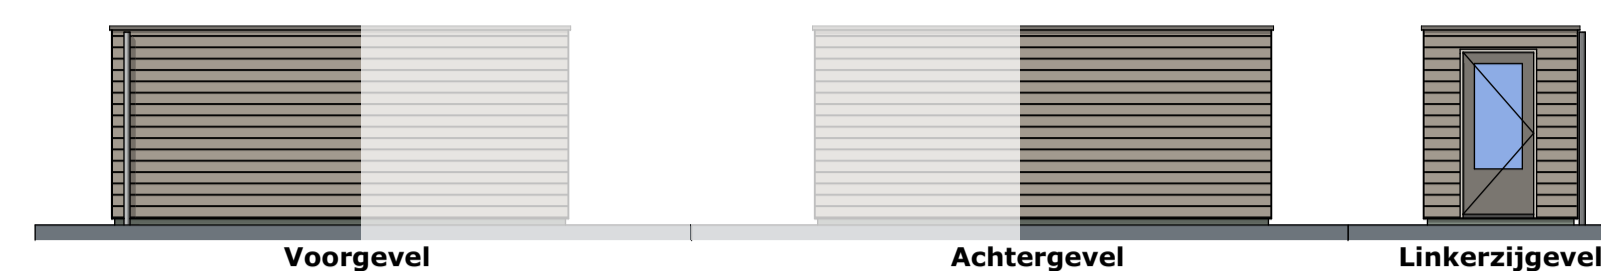

Voorgevel

Achtergevel


Linkerzijgevel

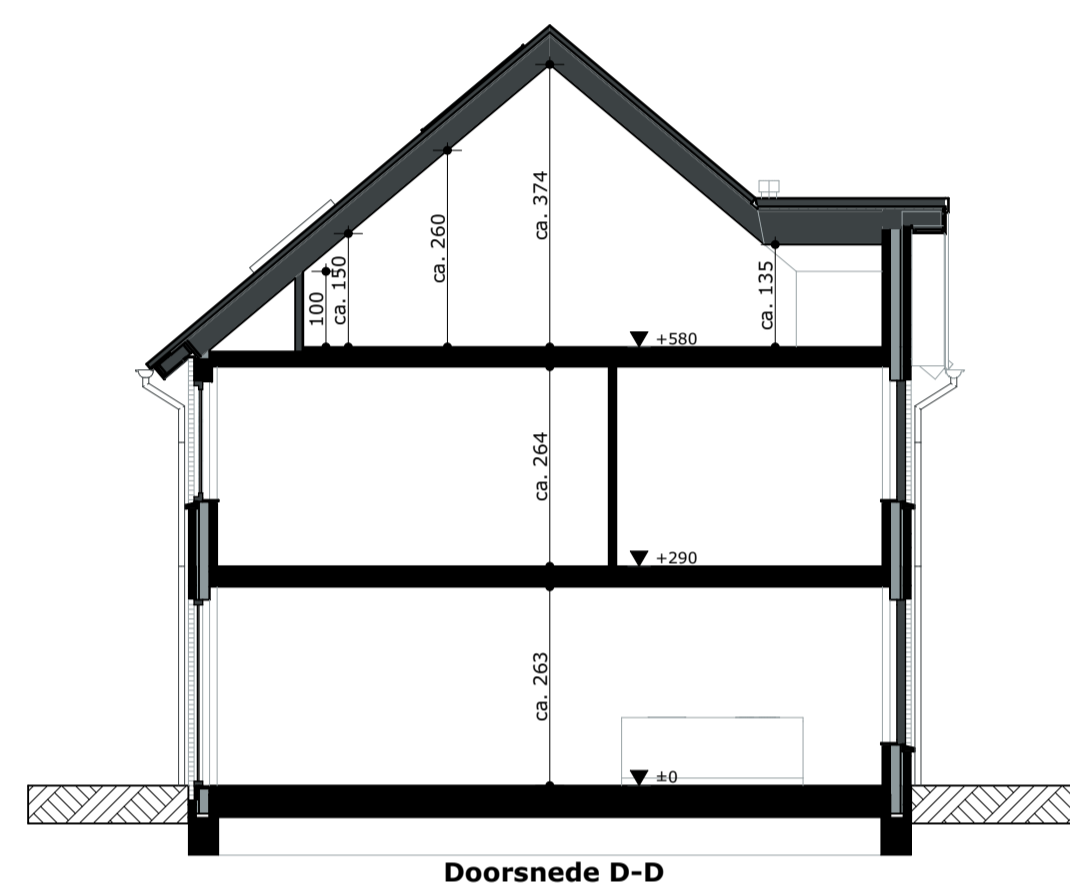


Doorsnede D-D




Plattegrond berging

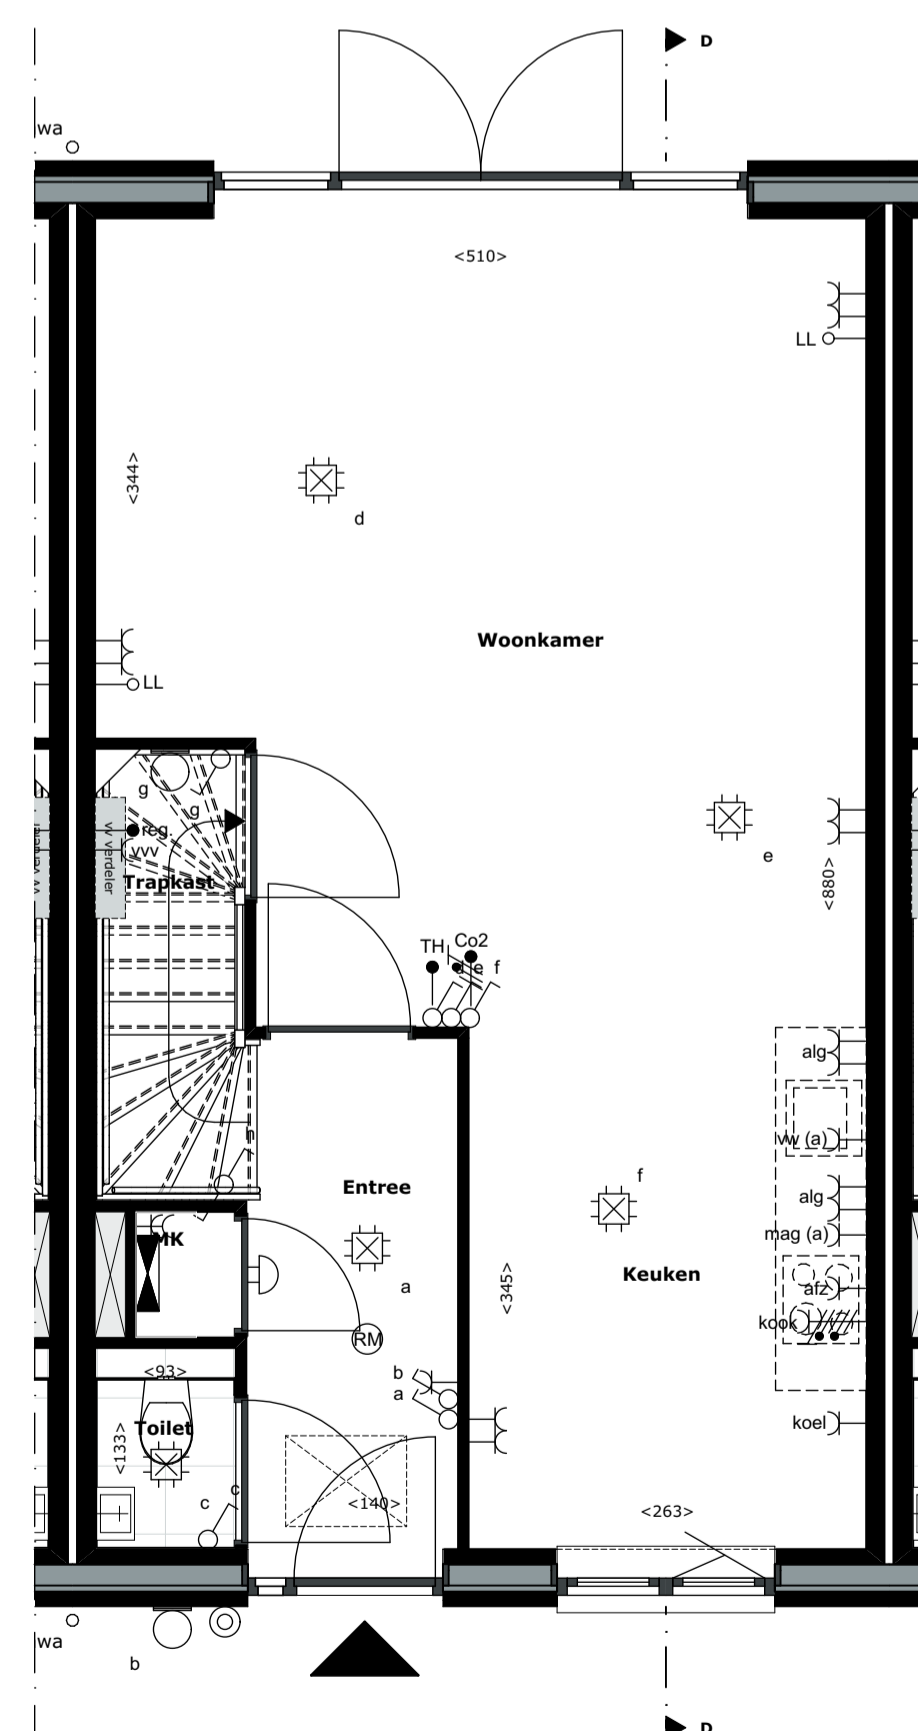

Begane grond

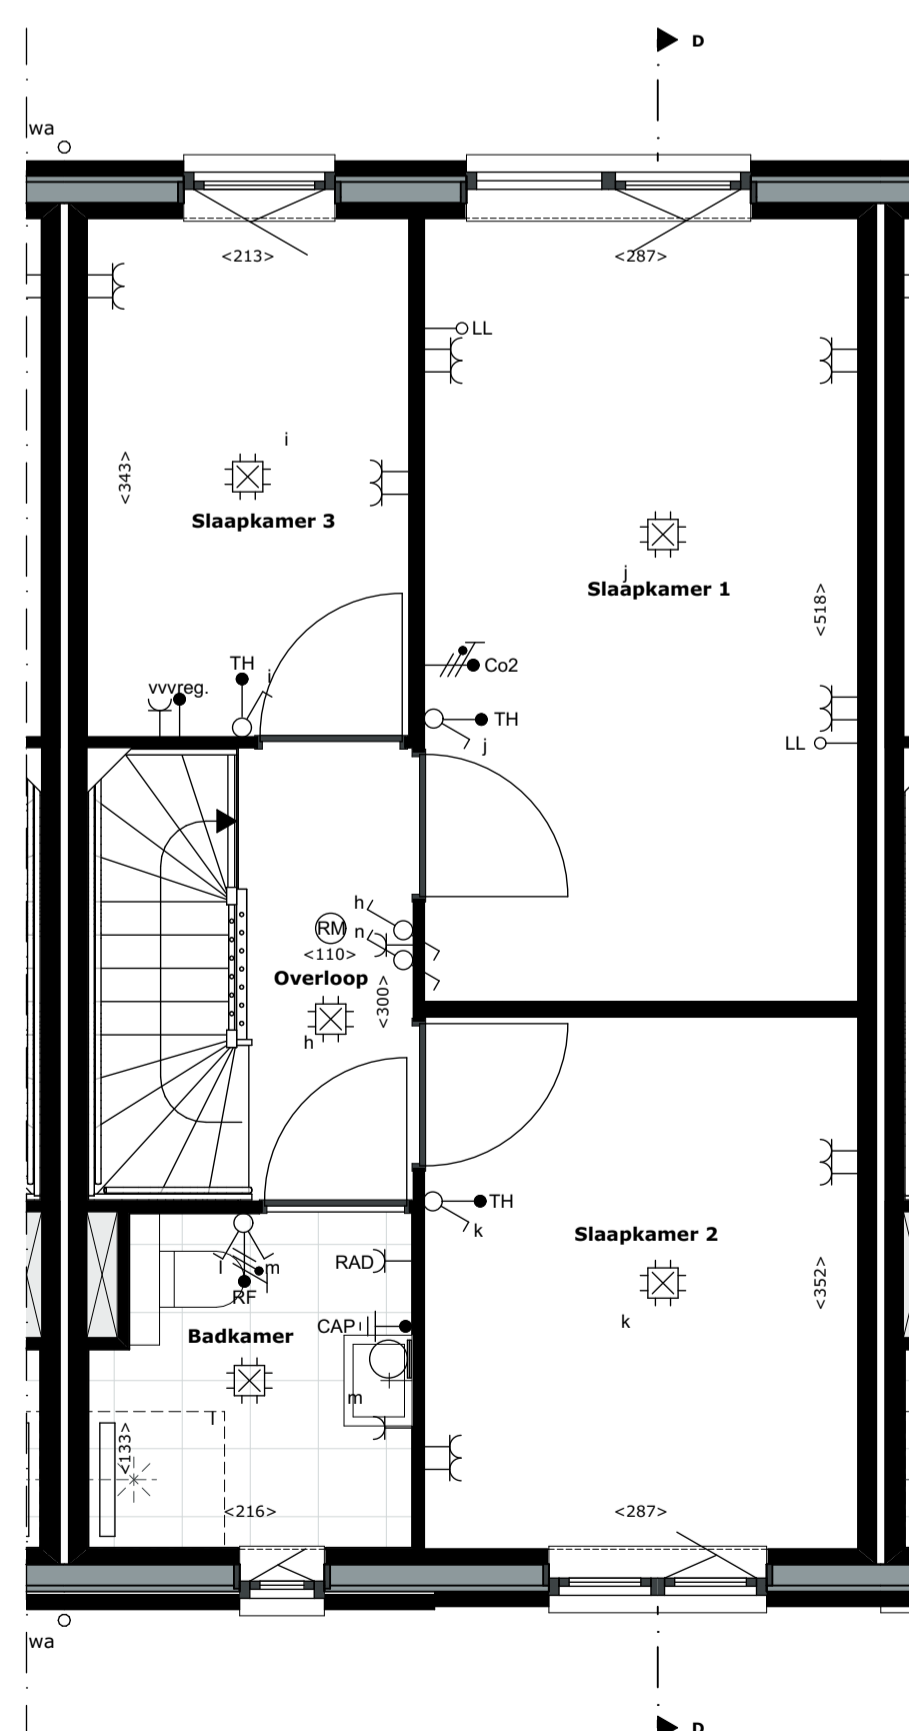

Eerste verdieping

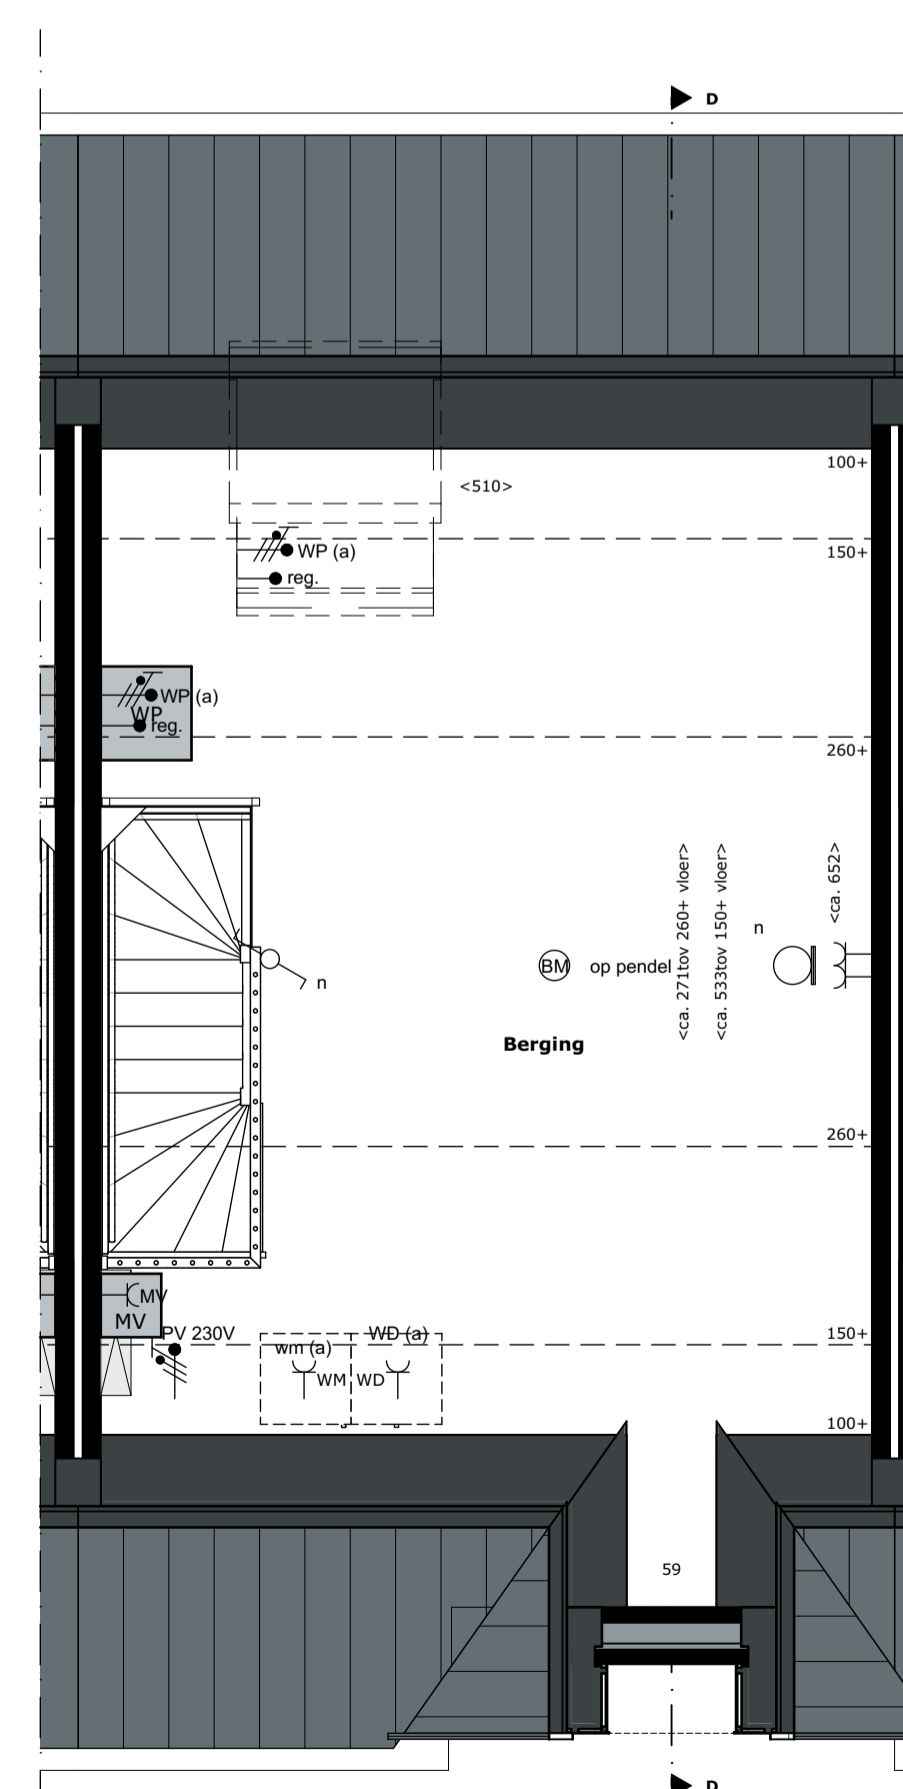

Tweede verdieping

RENVOOI PLATTEGRONDEN RENVOOI GEVELS

<p>SYMBOL EN</p> <ul style="list-style-type: none"> Verdelers vloerverwarming Mechanische ventilatiebox Warmtepomp Hemelwaterafvoer Matomranding <p>SYMBOL EN ELEKTRA</p> <ul style="list-style-type: none"> Aansluitpunt 1 fase, zonnepanelen-warmtepomp Thermostaat Co2 melder tbv ventilatie Vochtsensor tbv ventilatie badkamer Regelbak tbv vloerverwarmings regeling Aansluitpunt data niet bedraad Wand lichtpunt Bel Brandmelder Centraal aardpunt Contactdoos met lichtpunt Contactdoos 1-voudig met beschermingscontact Contactdoos 2-voudig met beschermingscontact Contactdoos 2-voudig met beschermingscontact in 2 inbouwdozen Contactdoos, perilex Beldrukker Schakelaar, 1-polig Schakelaar, wissel- Verdeelrichting 	<p>SYMBOL EN</p> <ul style="list-style-type: none"> Afvoer mechanische ventilatie, exacte positie conform opgave installateur. PV-panelen, aantal en positie nader te bepalen <p>SYMBOL EN</p> <ul style="list-style-type: none"> Valraam (naar binnen) Draaikiepraam (naar binnen draaiend) Deur (naar buiten draaiend) Deur (naar binnen draaiend)
--	--

Verkooptekening

Bouwnummer 33

Woningtype Rijn

Schaal 1:50, 1:100

Datum 19 april 2023

