




Voorgevel




Rechterzijgevel

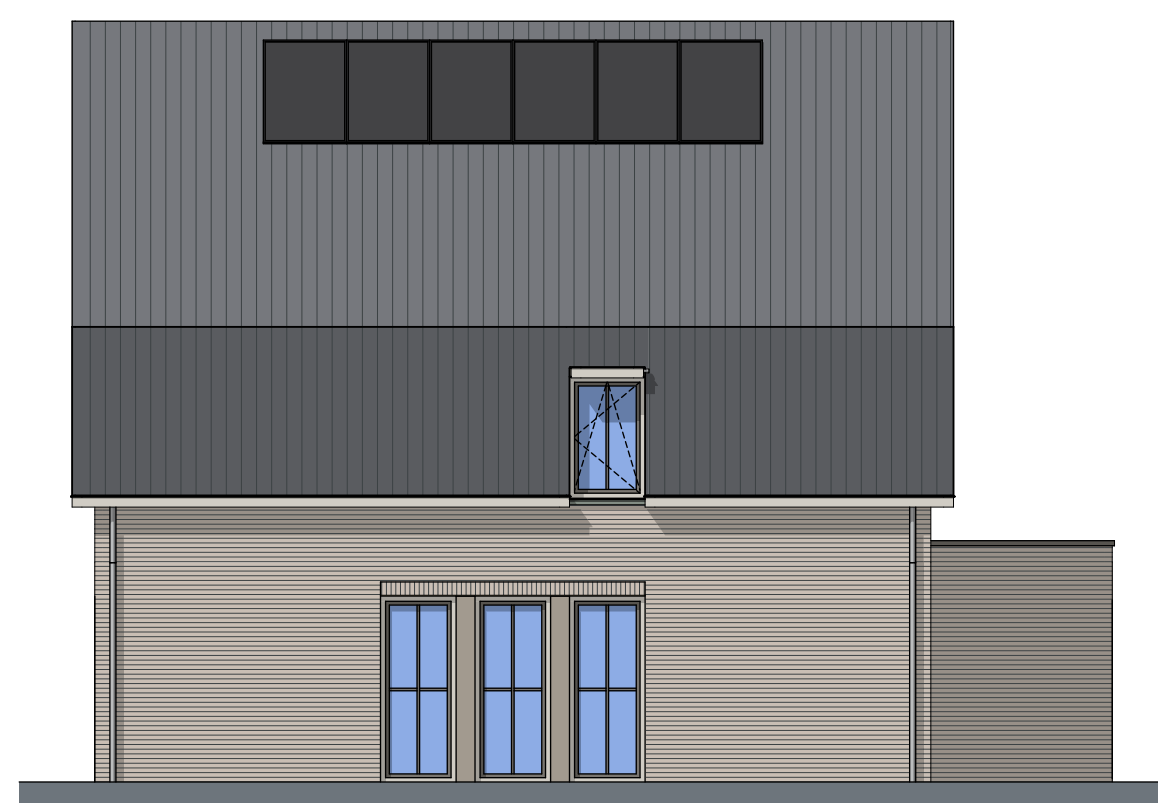


Achtergevel




Linkerzijgevel

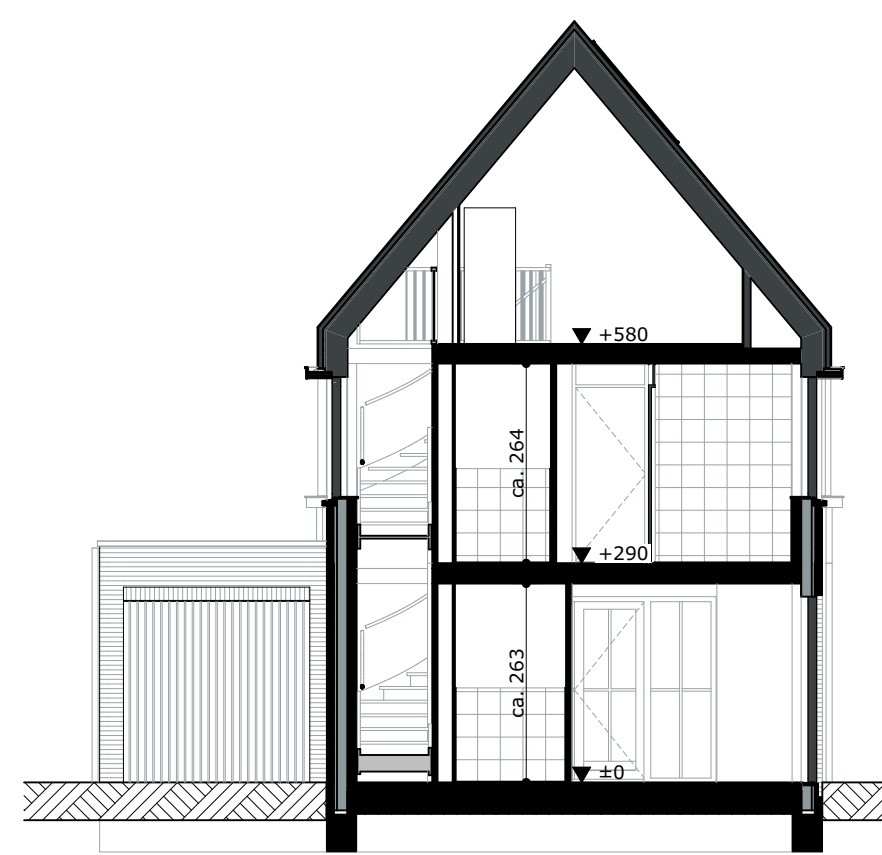


Doorsnede B-B

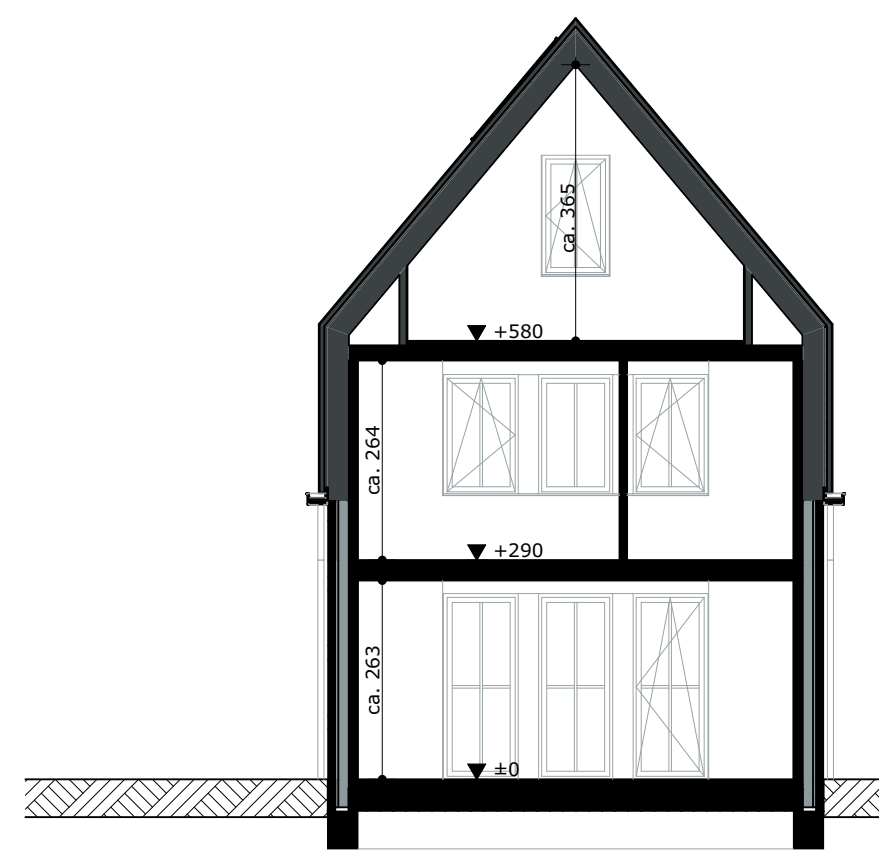


Doorsnede C-C

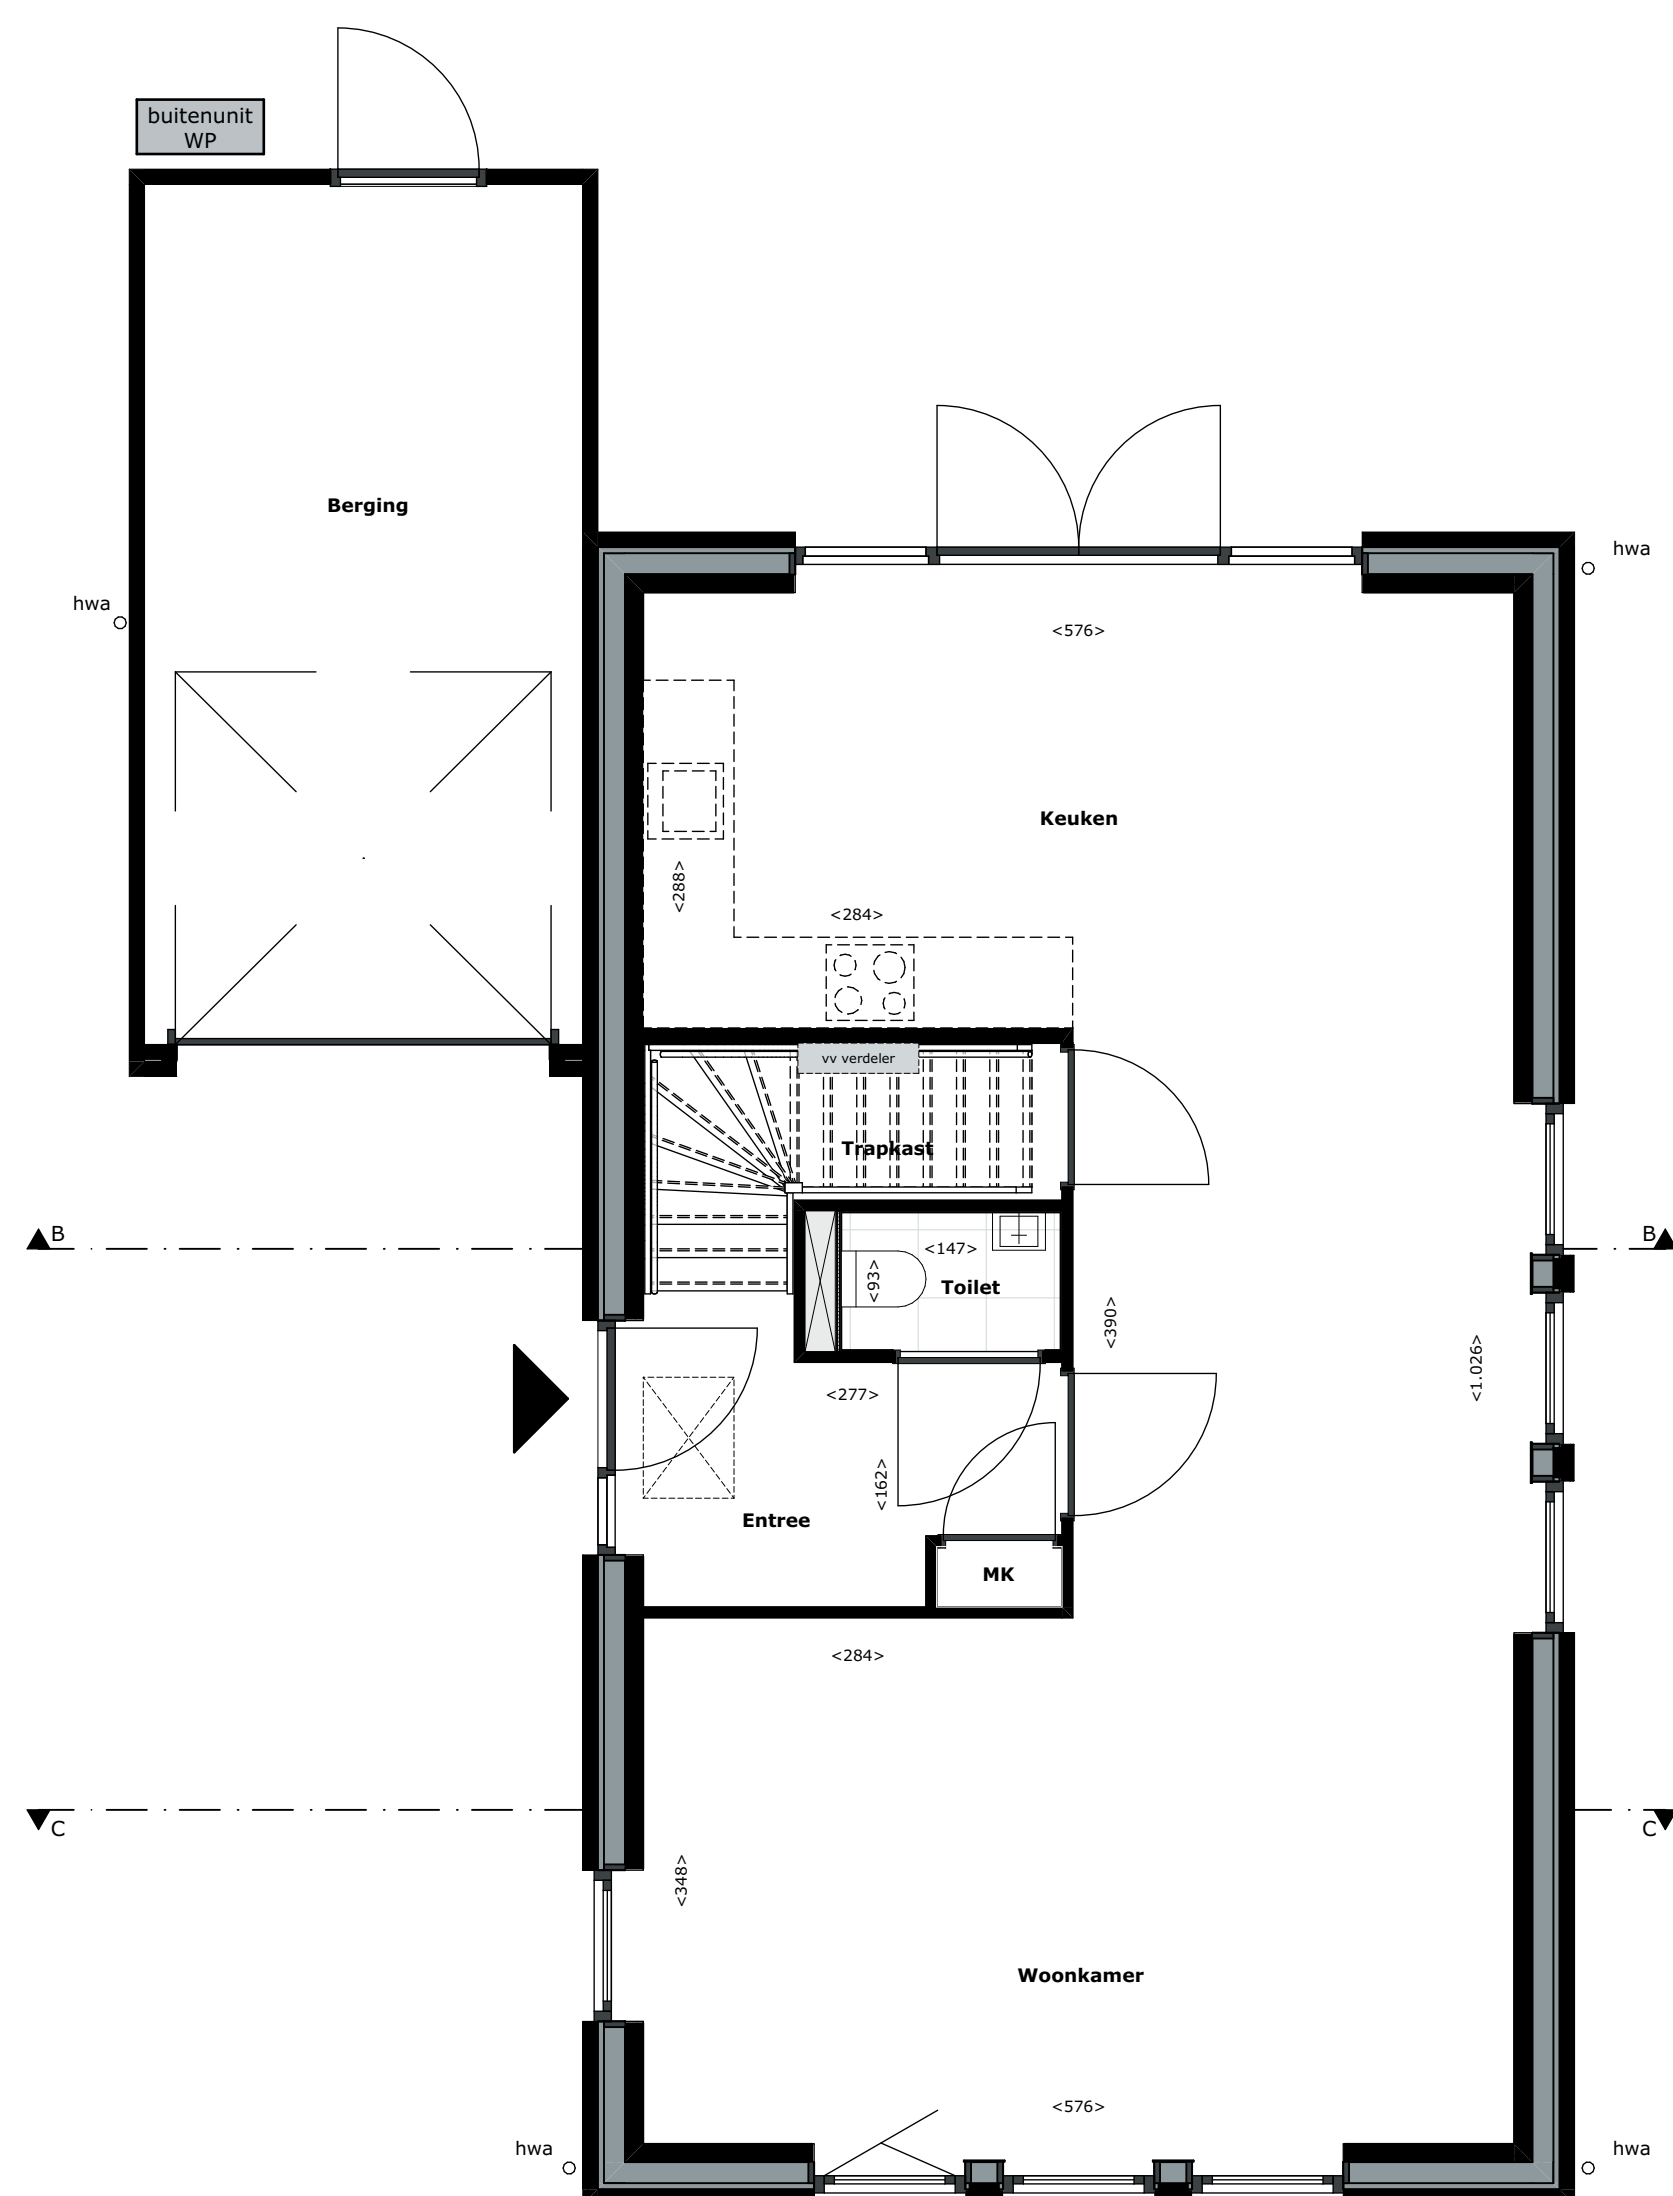

Begane grond

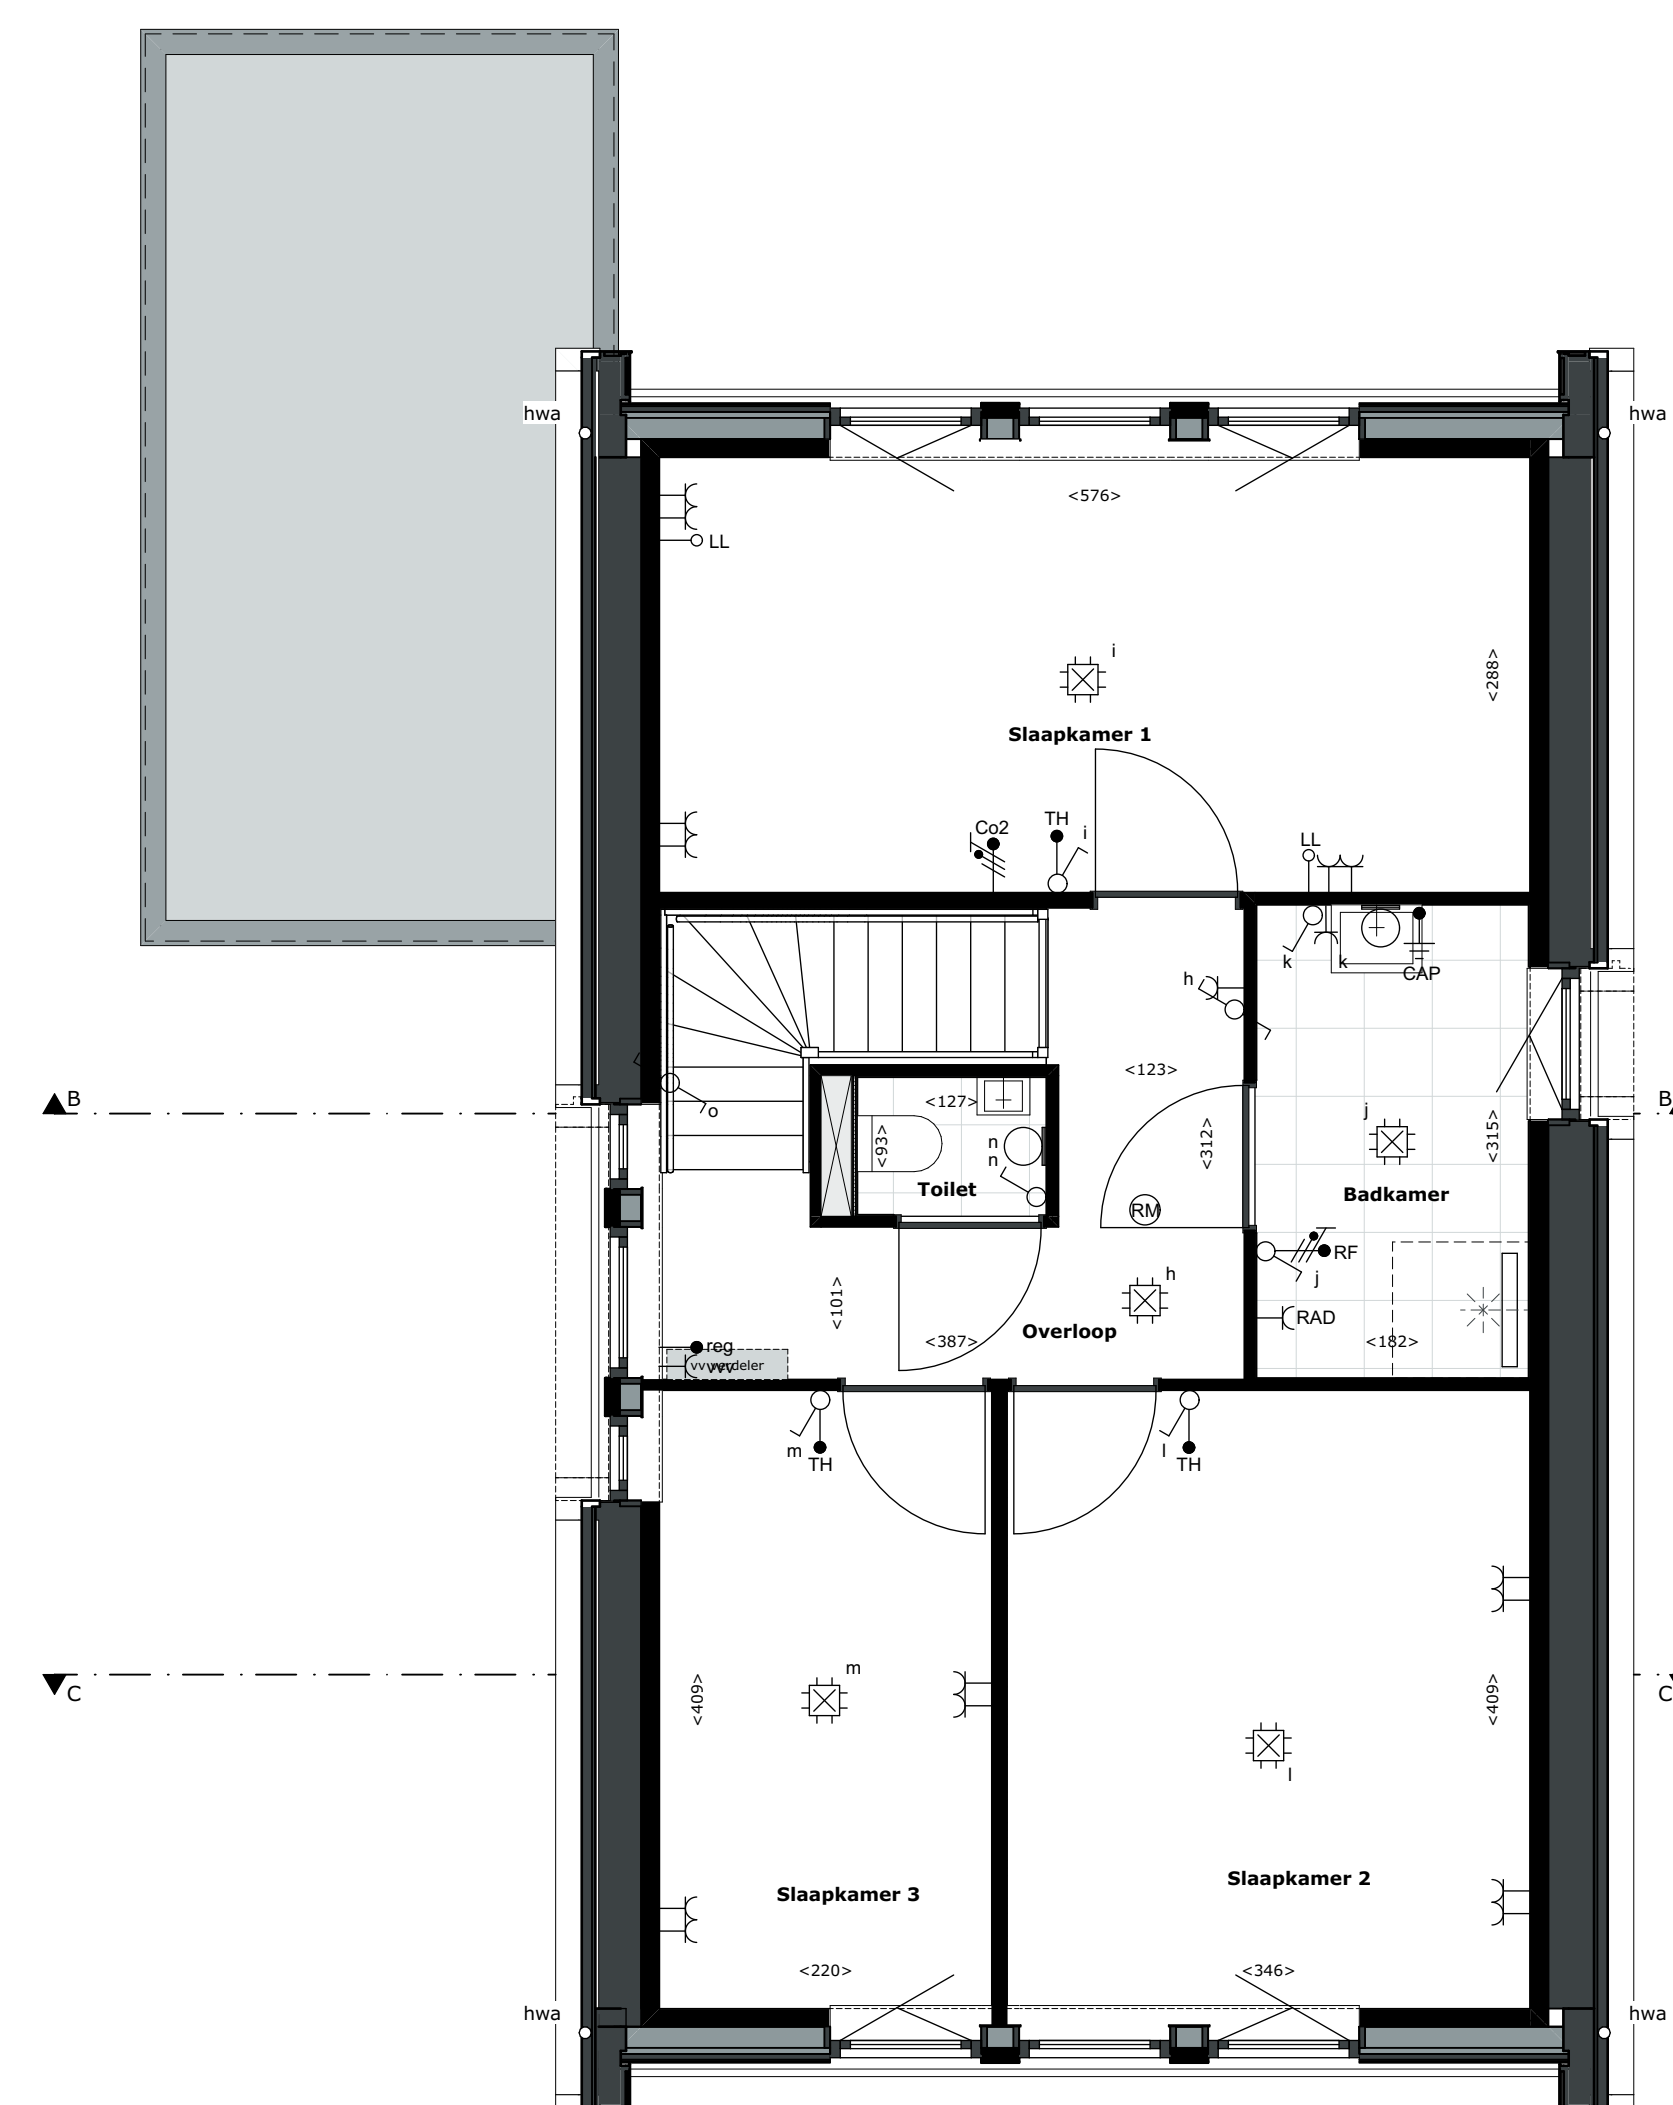

Eerste verdieping

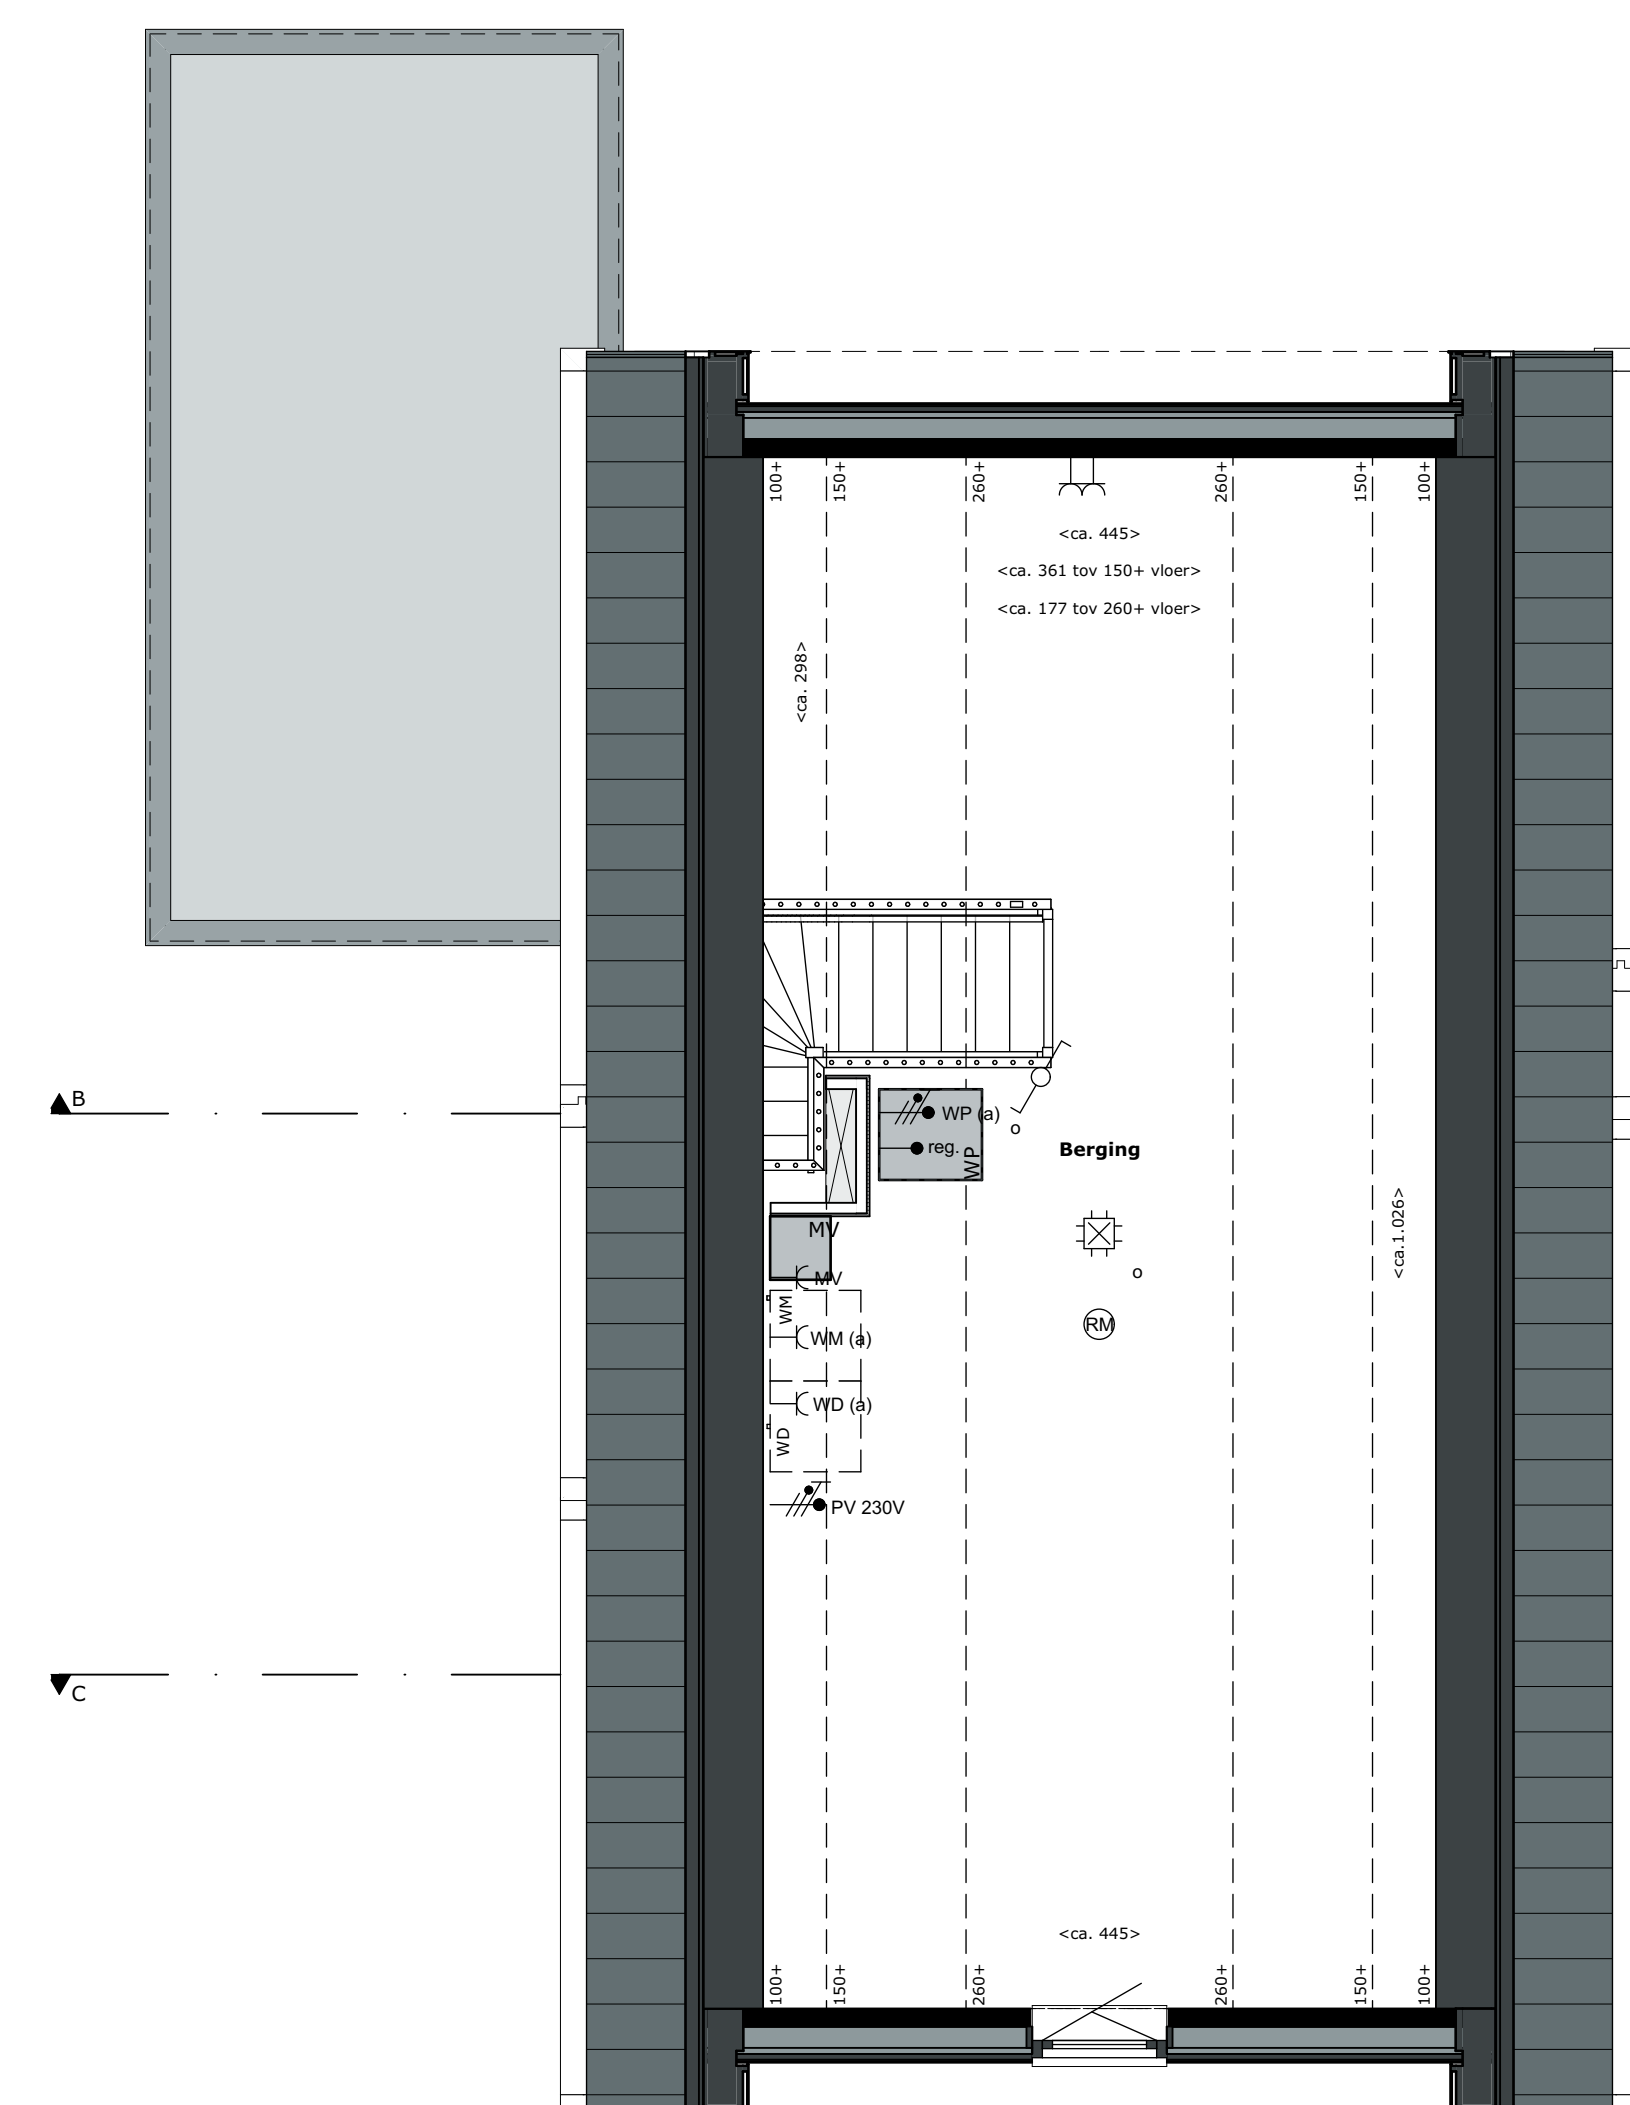

Tweede verdieping

RENVOOI PLATTEGRONDEN RENVOOI GEVELS

- | | |
|--|--|
| <p>SYMBOLEN</p> <ul style="list-style-type: none"> Voordeur vloerverwarming Mechanische ventilatiebox Warmtepomp Hete water vloer Motorwinding <p>SYMBOLEN ELEKTRA</p> <ul style="list-style-type: none"> Aansluitpunt 1 fase, zonnepanelen-warmtepomp Thermostaat CO2-melder tlv-ventilatie Vochtsensor tlv-ventilatie badkamer Regelkast tlv vloerverwarmings regeling Aansluitpunt data met bedraad Wand lichtpunt Bel Brandmelder Centraal aansluitpunt Contactdoos met lichtpunt Contactdoos 1-voudig met beschermingscontact Contactdoos 2-voudig met beschermingscontact Contactdoos, perlex Belrukker Schakelaar, 1-polig Schakelaar, wissel Verbelichting | <p>SYMBOLEN</p> <ul style="list-style-type: none"> Alweer mechanische ventilatie, exacte positie conform opgave installateur. PV-panelen, aantal en positie nader te bepalen Venster (naar binnen) Draankierkast (naar binnen draaiend) Deur (naar binnen draaiend) Deur (naar buiten draaiend) |
|--|--|

Verkooptekening
Bouwnummer 52
Woningtype Maas
Schaal 1:50, 1:100
Datum 24 maart 2023

