




Voorgevel




Rechterzijgevel

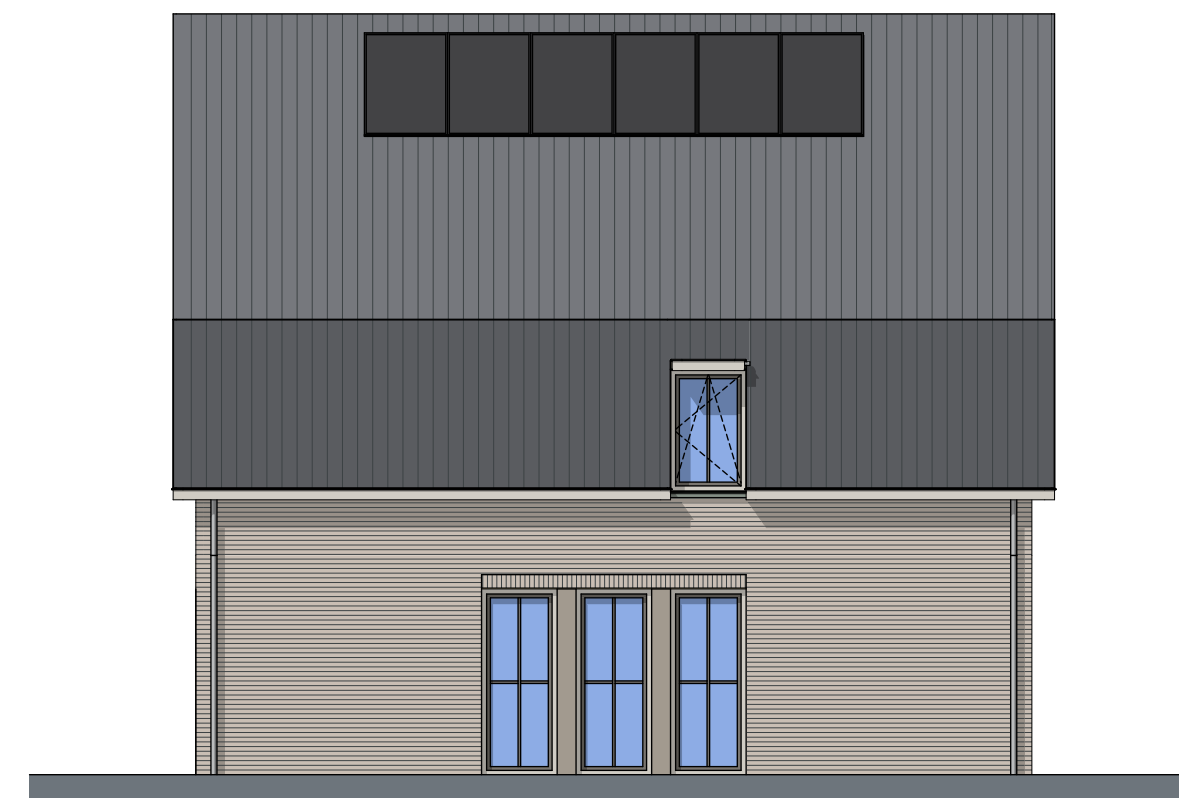


Achtergevel




Linkerzijgevel

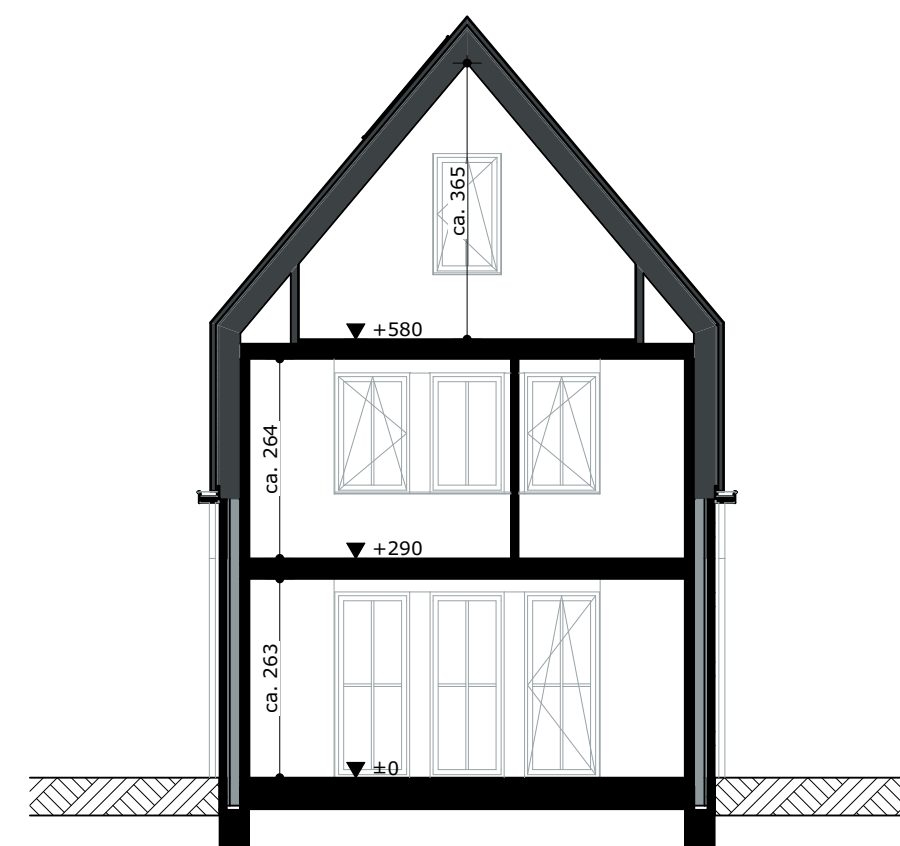

Doorsnede C-C

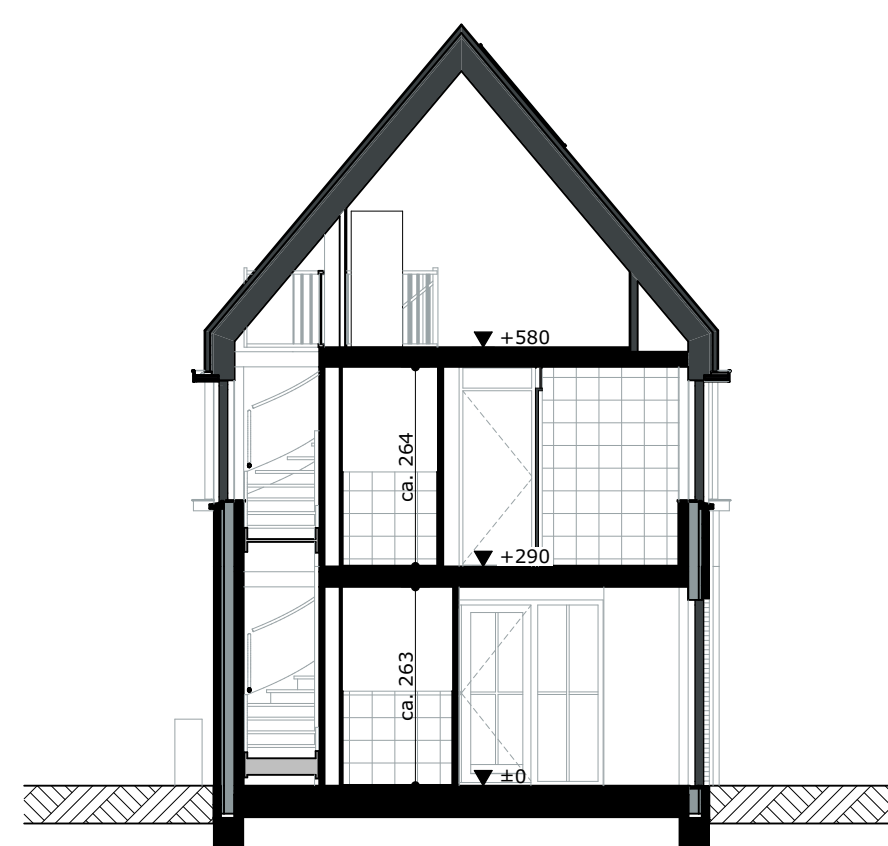

Doorsnede B-B

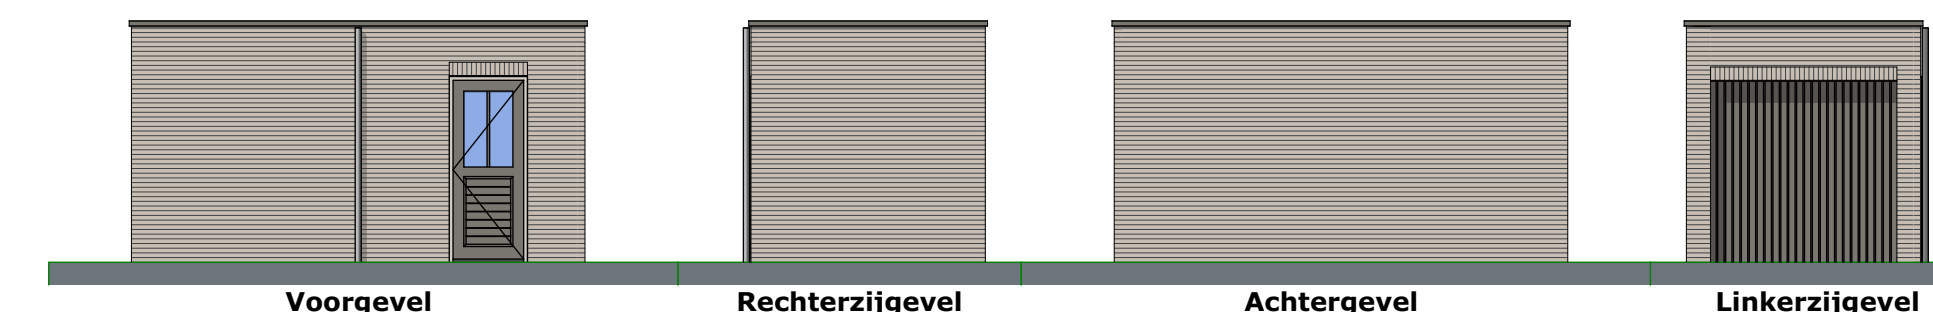


Voorgevel


Rechterzijgevel

Achtergevel


Linkerzijgevel

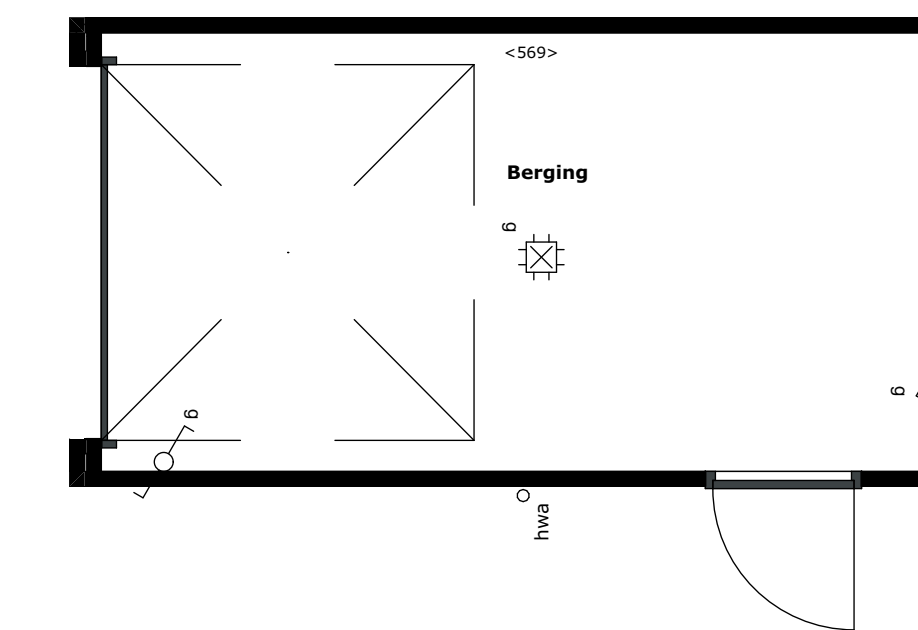


plattegrond berging

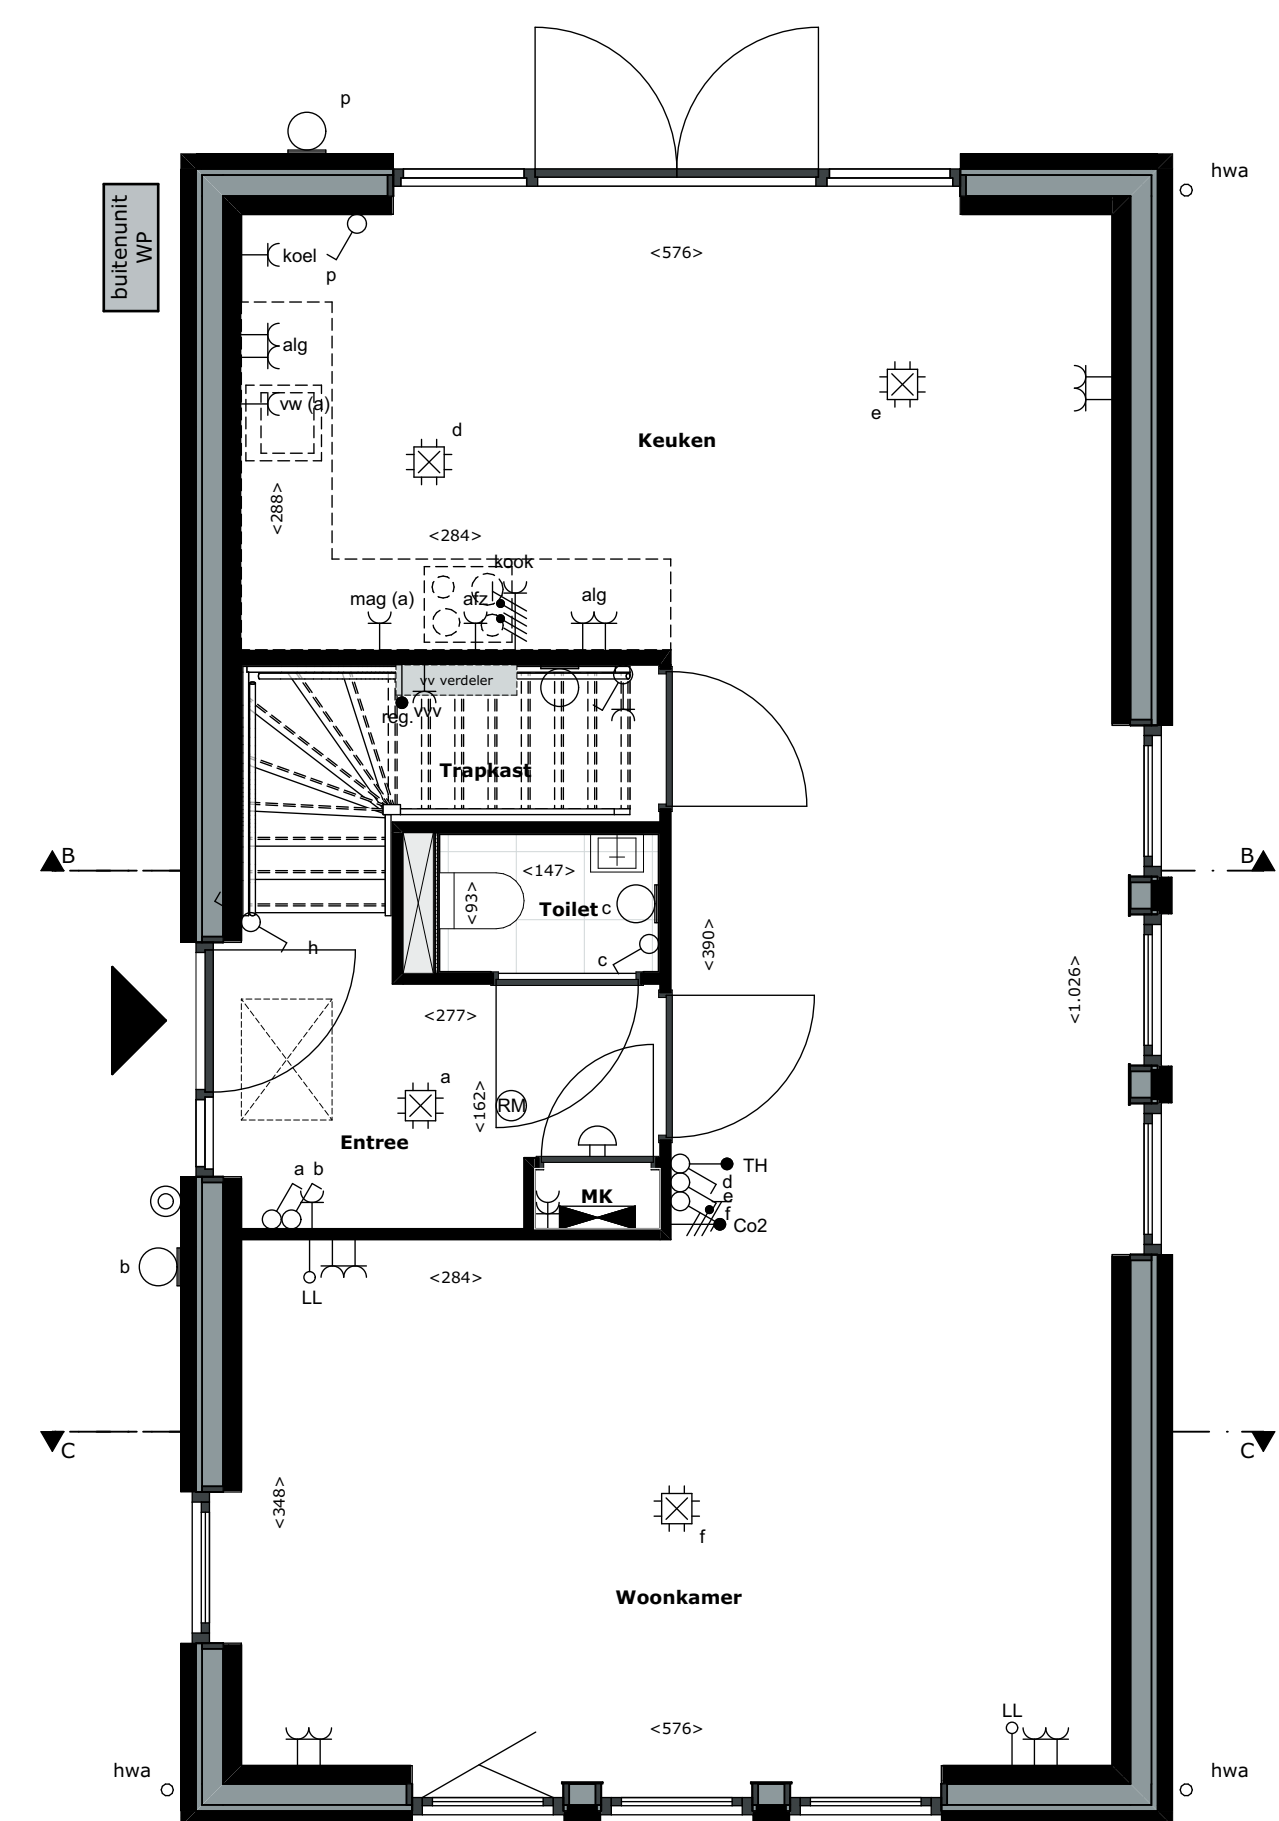

Begane grond

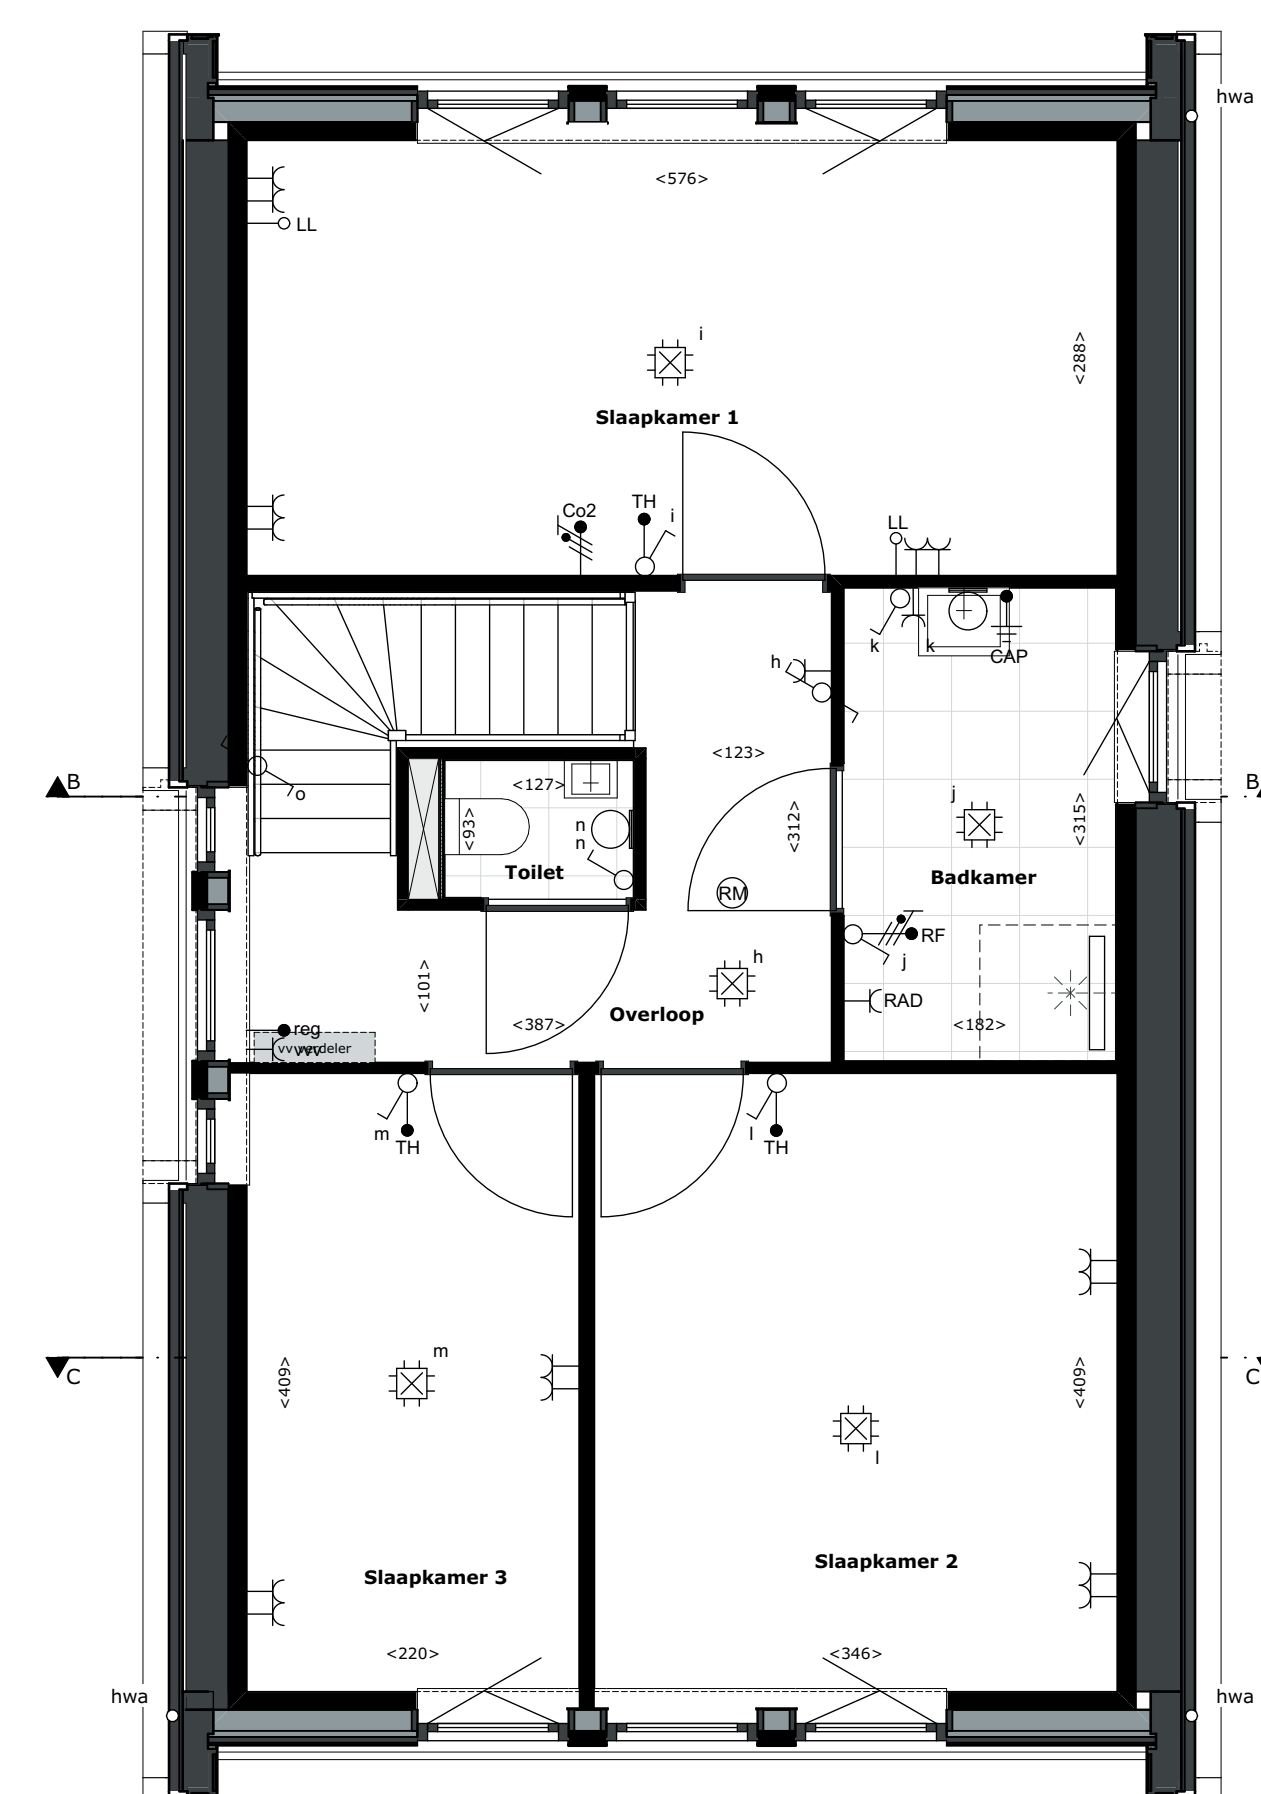

Eerste verdieping

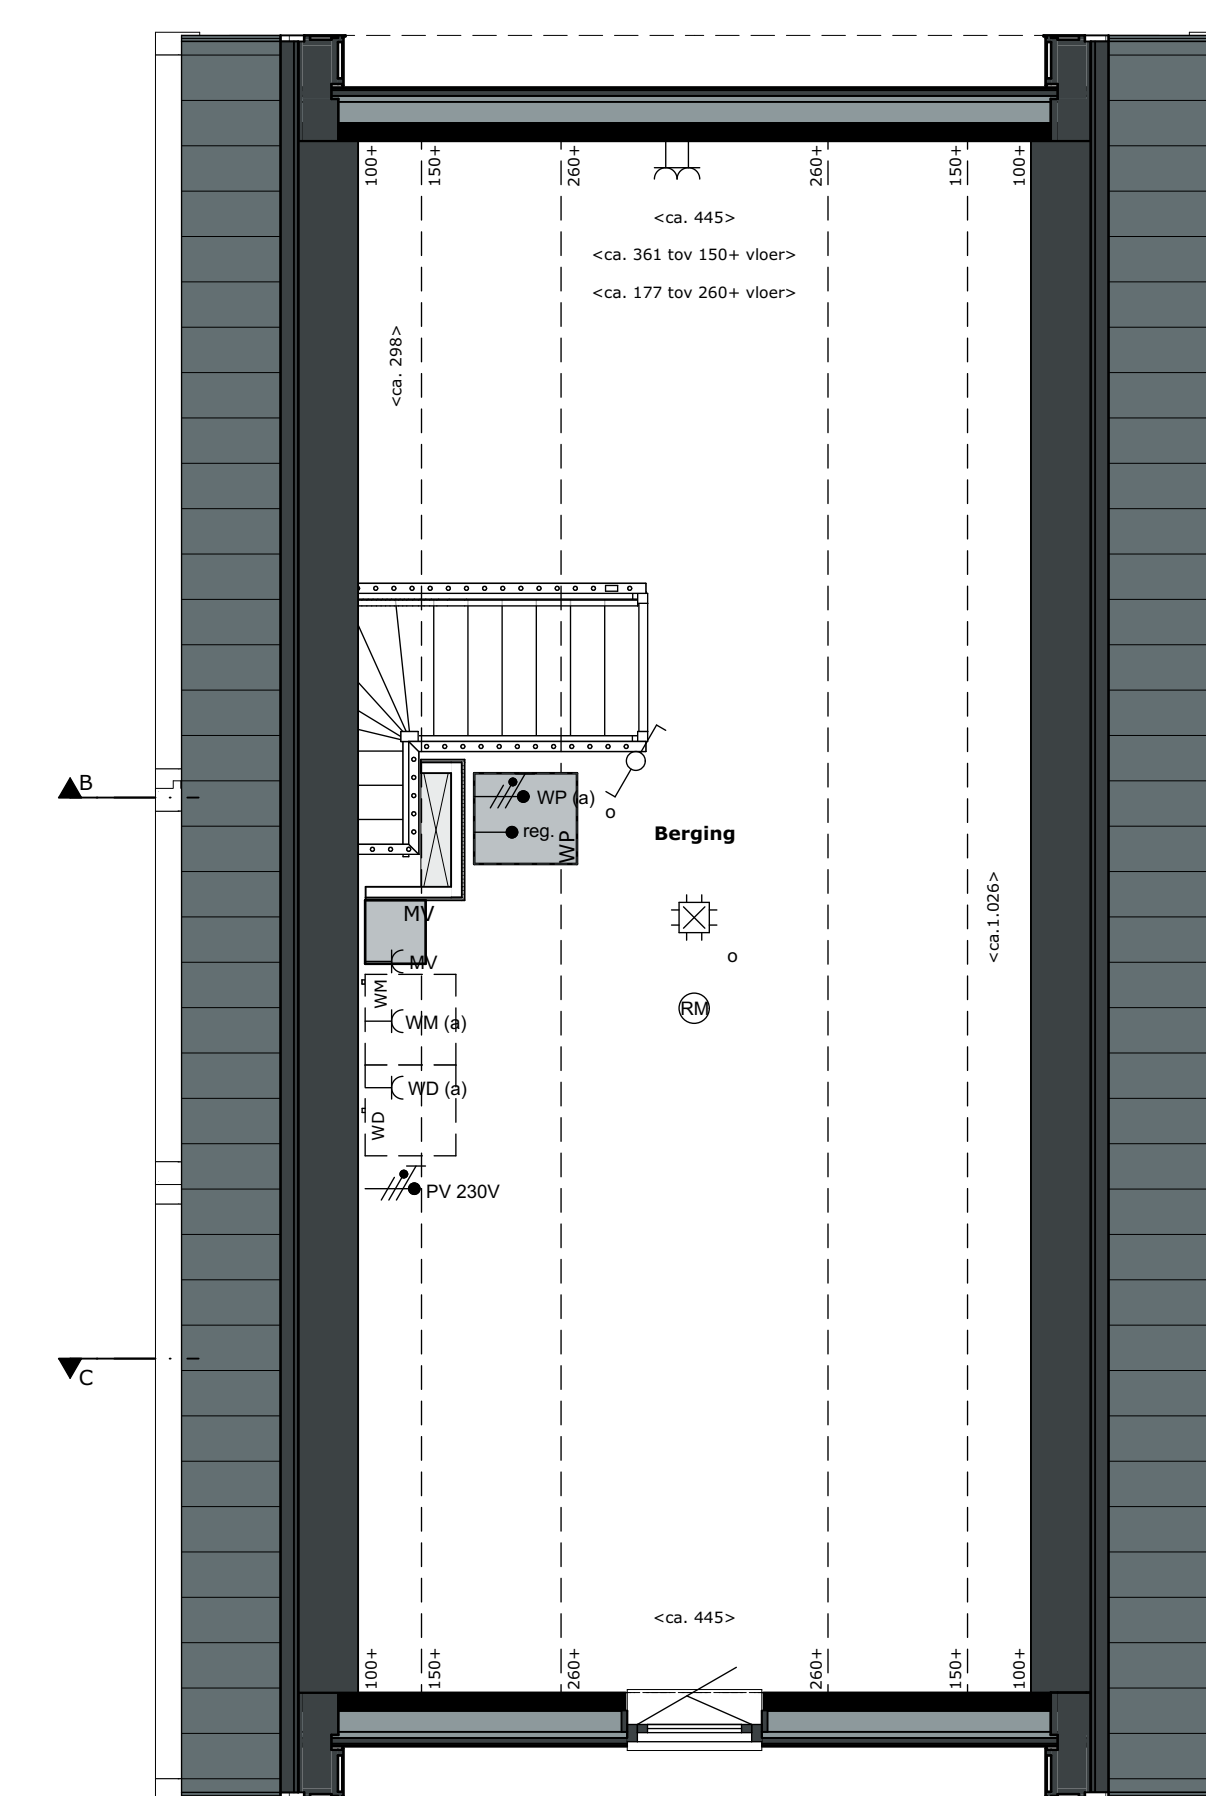

Tweede verdieping

RENOVOI PLATTEGRONDEN RENVOOI GEVELS

- | | |
|--|---|
| <p>SYMBOLEN</p> <ul style="list-style-type: none"> Vervolde dubbelwarming Mechanische ventilatiebox Warmtepomp Meetwatersloof Motorwinding <p>SYMBOLEN ELEKTRA</p> <ul style="list-style-type: none"> Aansluitpunt 1 fase, zonnepanelen-warmtepomp Thermostaat CO2-melder tbv-ventilatie Vochtsensor tbv-ventilatie badkamer Regelbalk tbv vloerverwarmings-regeling Aansluitpunt data met bedraad Wand lichtpunt Bel Brandmelder Centraal aansluitpunt Contactdoos met lichtpunt Contactdoos 1-voudig met beschermingscontact Contactdoos 2-voudig met beschermingscontact Contactdoos, peritex Bedrukker Schakelaar, 1-poolig Schakelaar, wissel- Verdelingslichting | <p>SYMBOLEN</p> <ul style="list-style-type: none"> Alweer mechanische ventilatie, exacte positie conform opgave installateur. PV-panelen, aantal en positie nader te bepalen Venster (naar binnen) Draai-/scharnier (naar binnen draaiend) Deur (naar binnen draaiend) Deur (naar buiten draaiend) |
|--|---|

Verkooptekening
Bouwnummer 53
Woningtype Maas
Schaal 1:50, 1:100
Datum 23 maart 2023

