




Voorgevel




Achtergevel

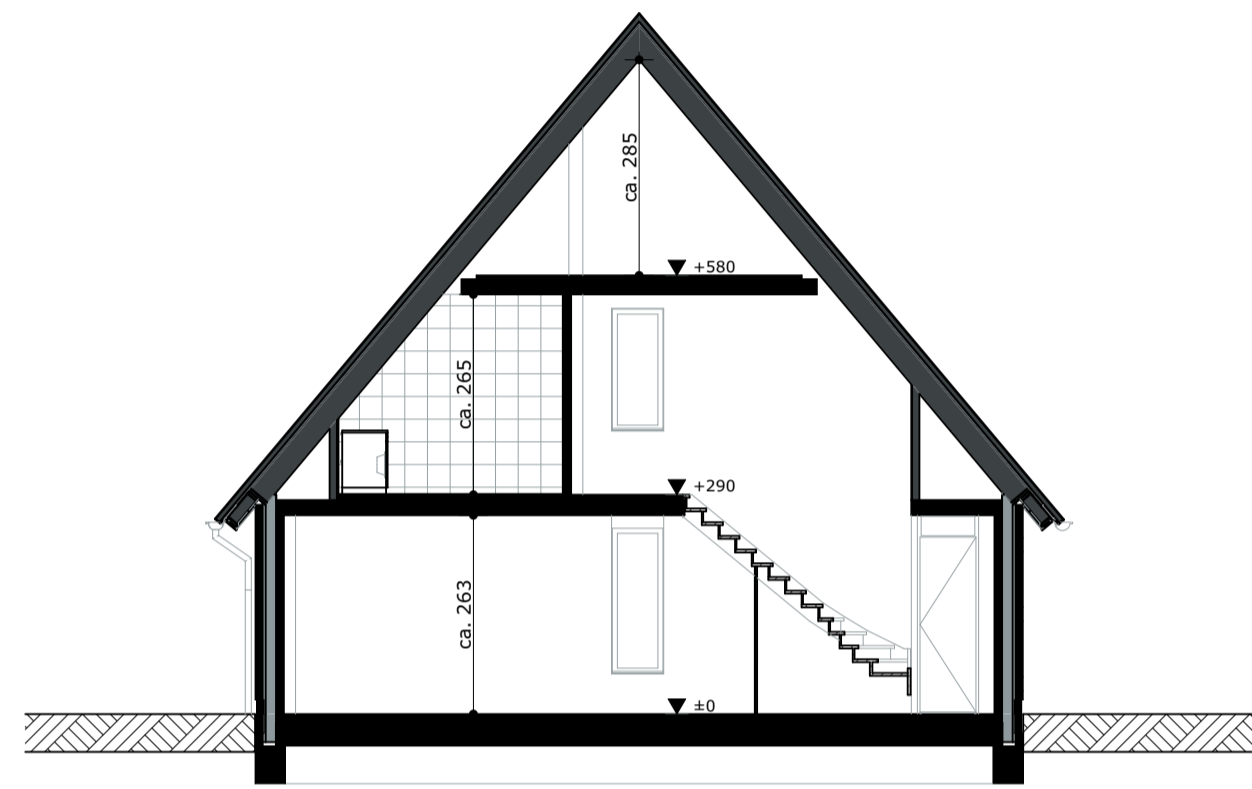


Doorsnede B-B

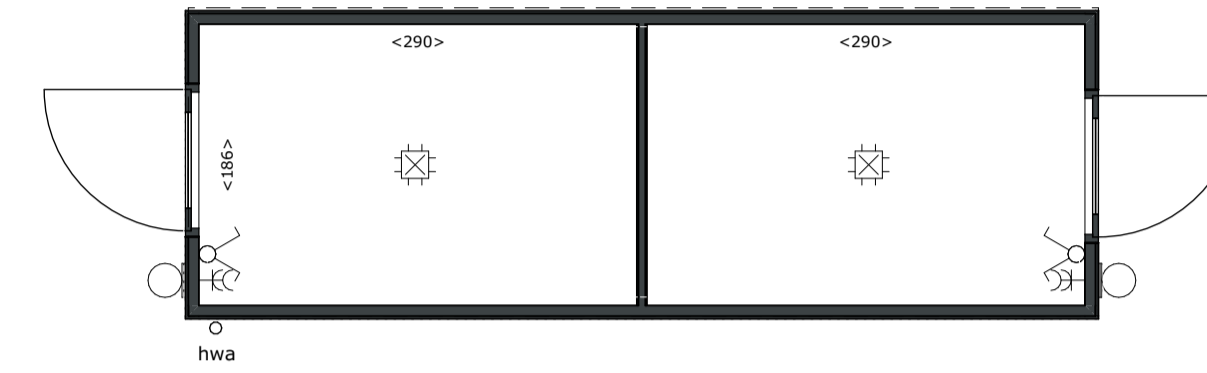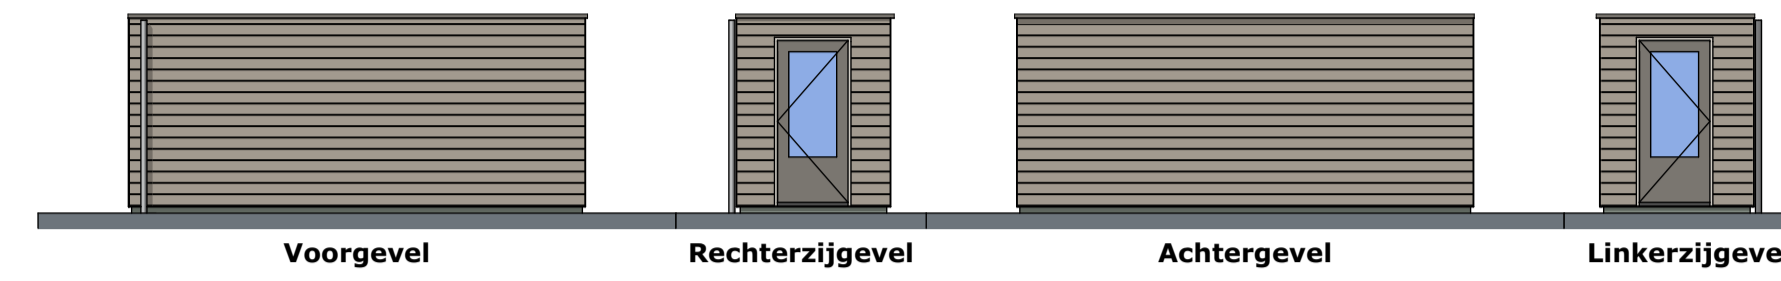


Plattegrond dubbel berging
Berging kavel 37 Berging kavel 40

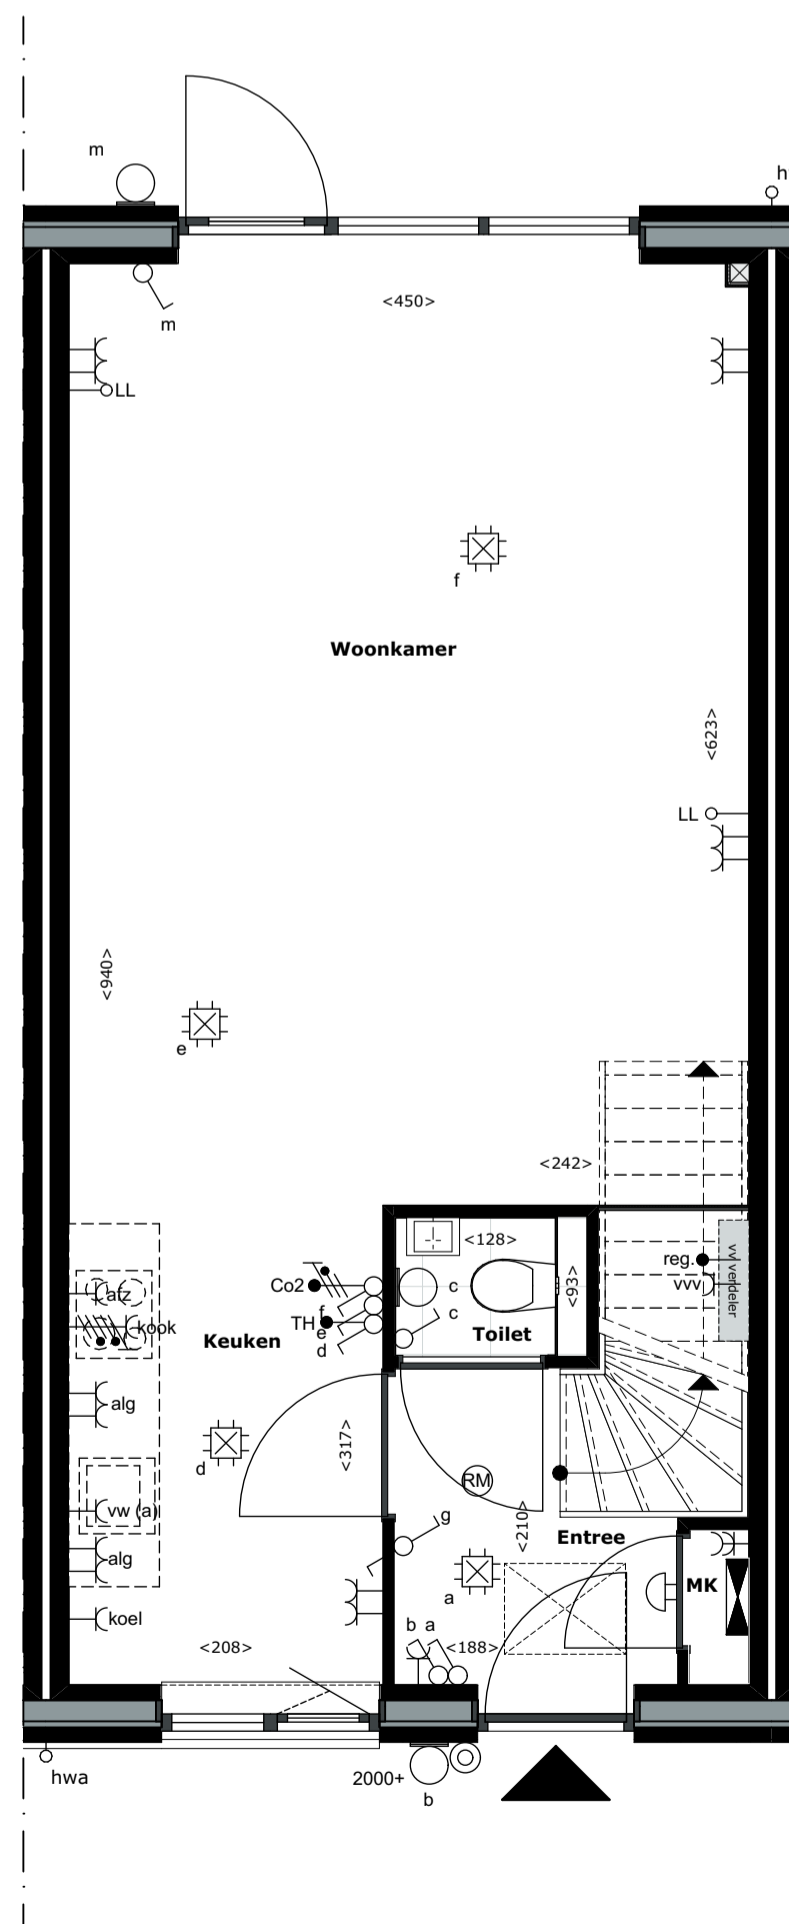

Begane grond

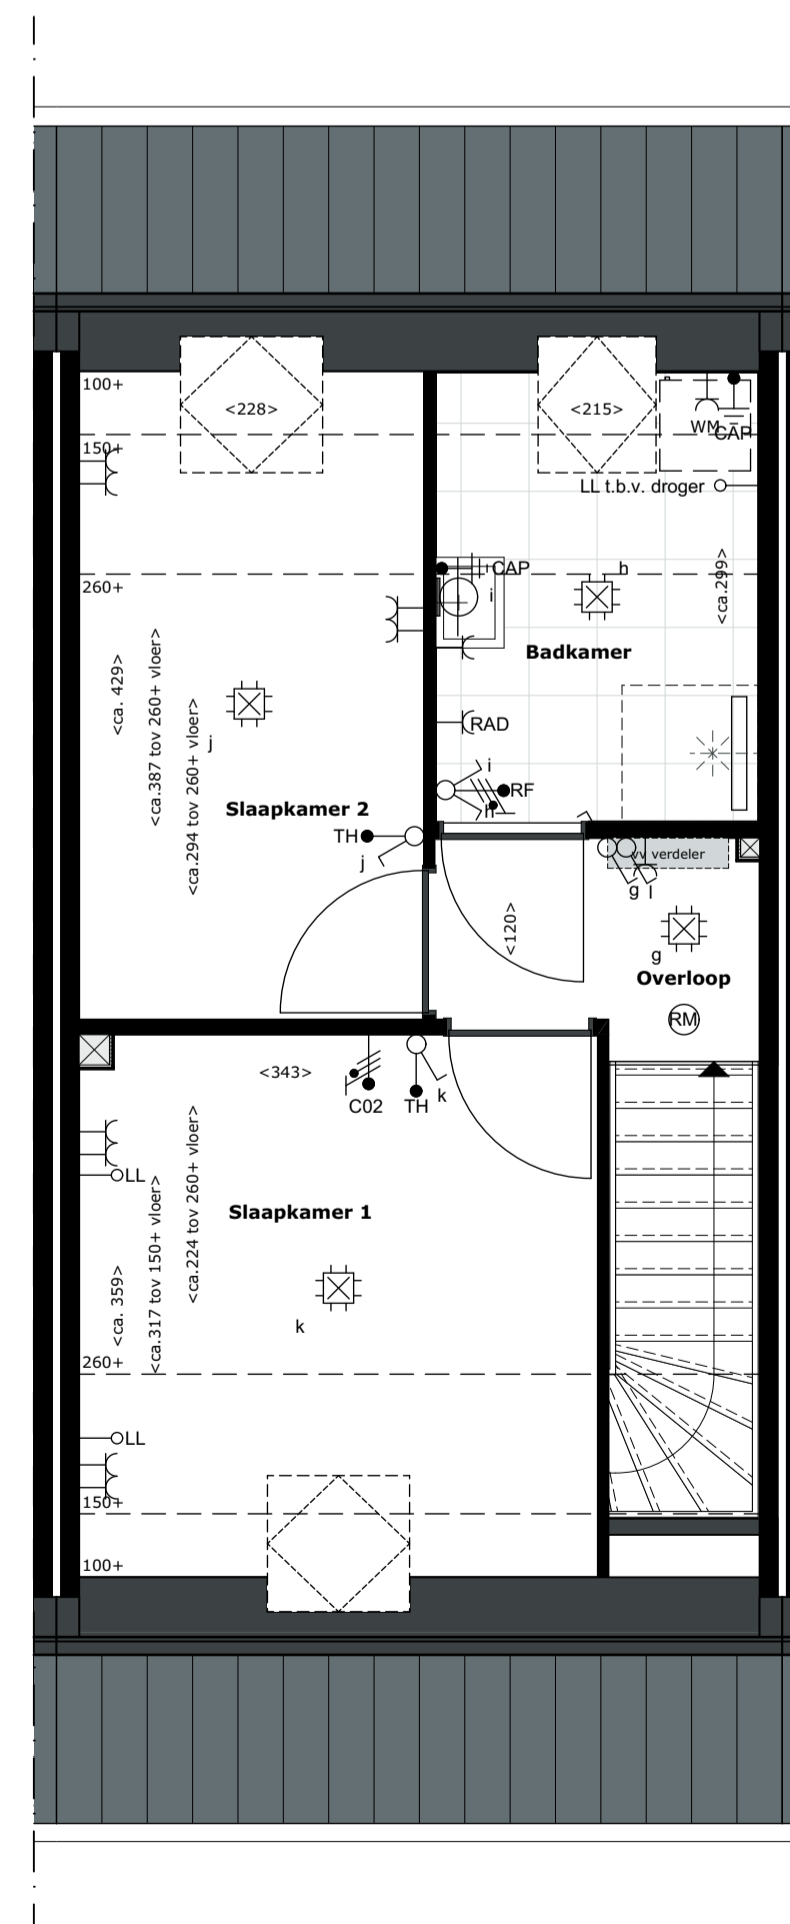

Eerste verdieping

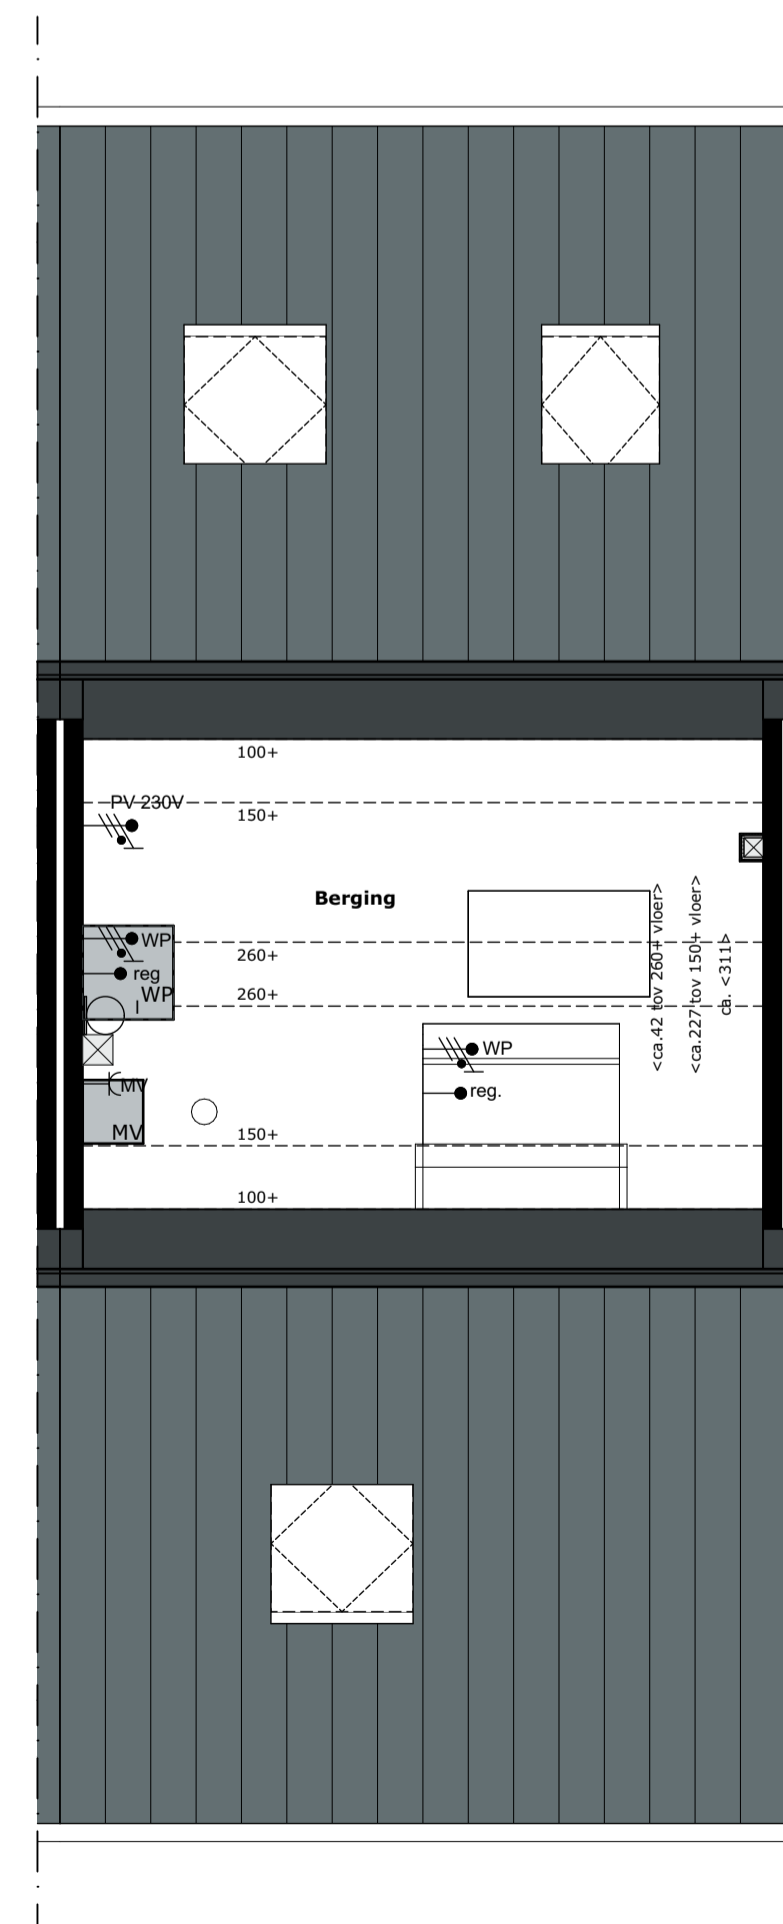

Tweede verdieping

RENVOOI PLATTEGRONDEN RENVOOI GEVELS

- SYMBOLEN**
- Verdeler vloerverwarming
 - Mechanische ventilatiebox
 - Warmtepomp
 - Hemelwaterafvoer
 - Matomranding
- SYMBOLEN ELEKTRA**
- Aansluitpunt 1 fase, zonnepanelen-warmtepomp
 - Thermostaat
 - Co2 melder tbv ventilatie
 - Vochtsensor tbv ventilatie badkamer
 - Regelbalk tbv vloerverwarmings regeling
 - Aansluitpunt data niet bedraad
 - Wand lichtpunt
 - Bel
 - Brandmelder
 - Centraal aardpunt
 - Centraaldoos met lichtpunt
 - Contactdoos 1-voudig met beschermingscontact
 - Contactdoos 2-voudig met beschermingscontact
 - Contactdoos 2-voudig met beschermingscontact in 2 inbouwdozen
 - Contactdoos, perilex
 - Beldrukker
 - Schakelaar, 1-polig
 - Schakelaar, wissel-
 - Verdeelinrichting
- SYMBOLEN**
- Afvoer mechanische ventilatie, exacte positie conform opgave installateur.
 - PV-panelen, aantal en positie nader te bepalen
- Valraam (naar binnen)** **Draaikiepraam (naar binnen draaiend)** **Deur (naar buiten draaiend)** **Deur (naar binnen draaiend)**

Verkooptekening
Bouwnummer 37 en 40

Woningtype IJssel

Schaal 1:50, 1:100

Datum 19 april 2023

