





Voorgevel

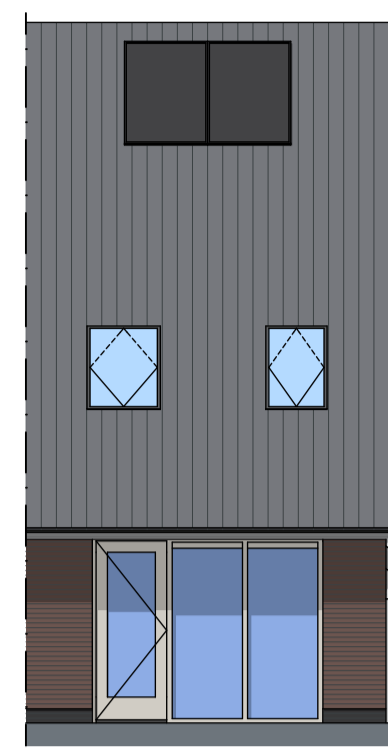


Achtergevel

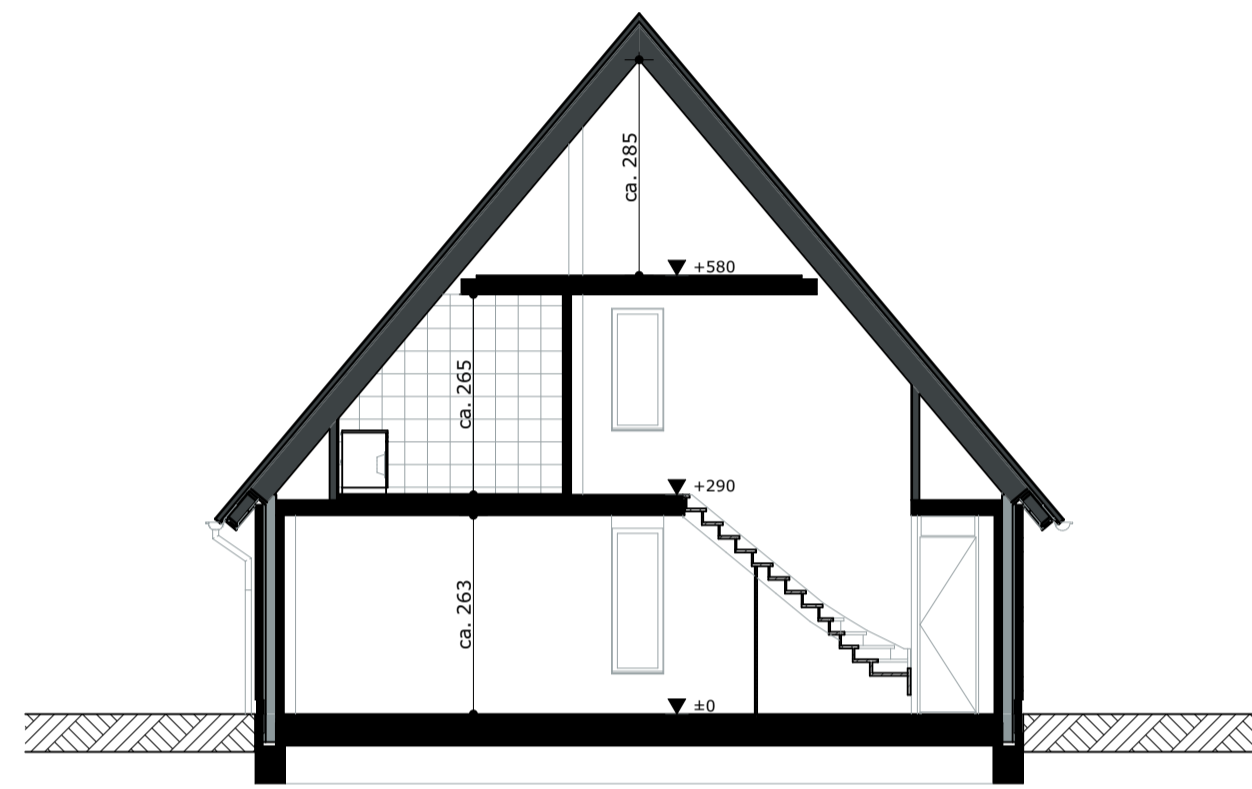


Doorsnede B-B

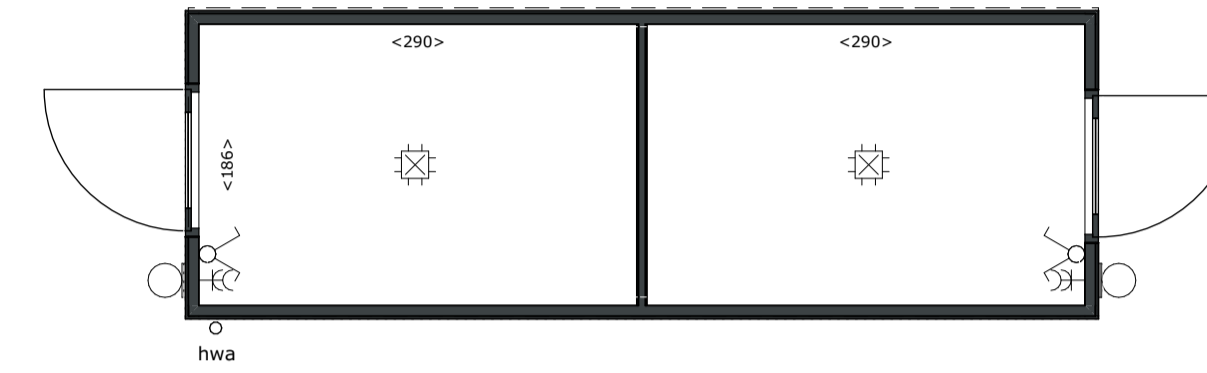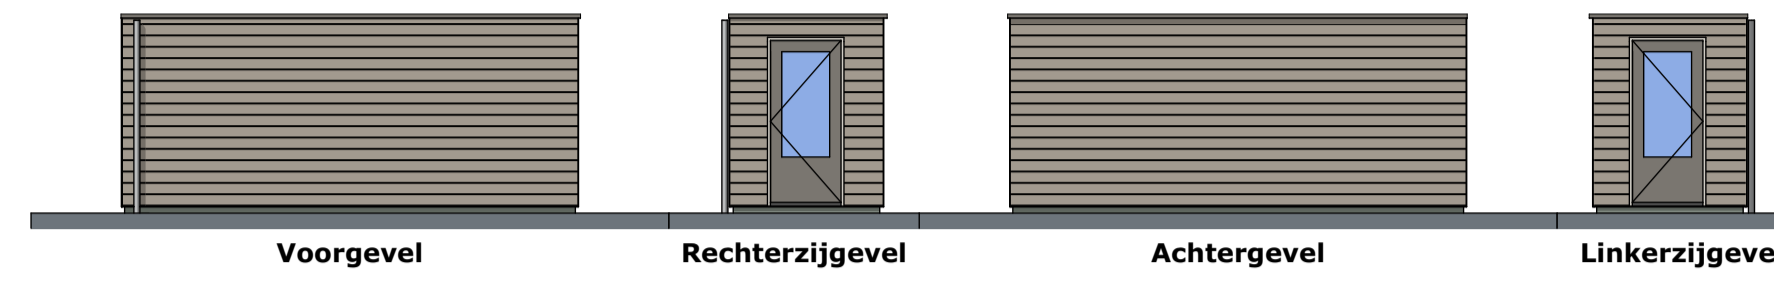


Plattegrond dubbel berging  
Berging kavel 45      Berging kavel 42

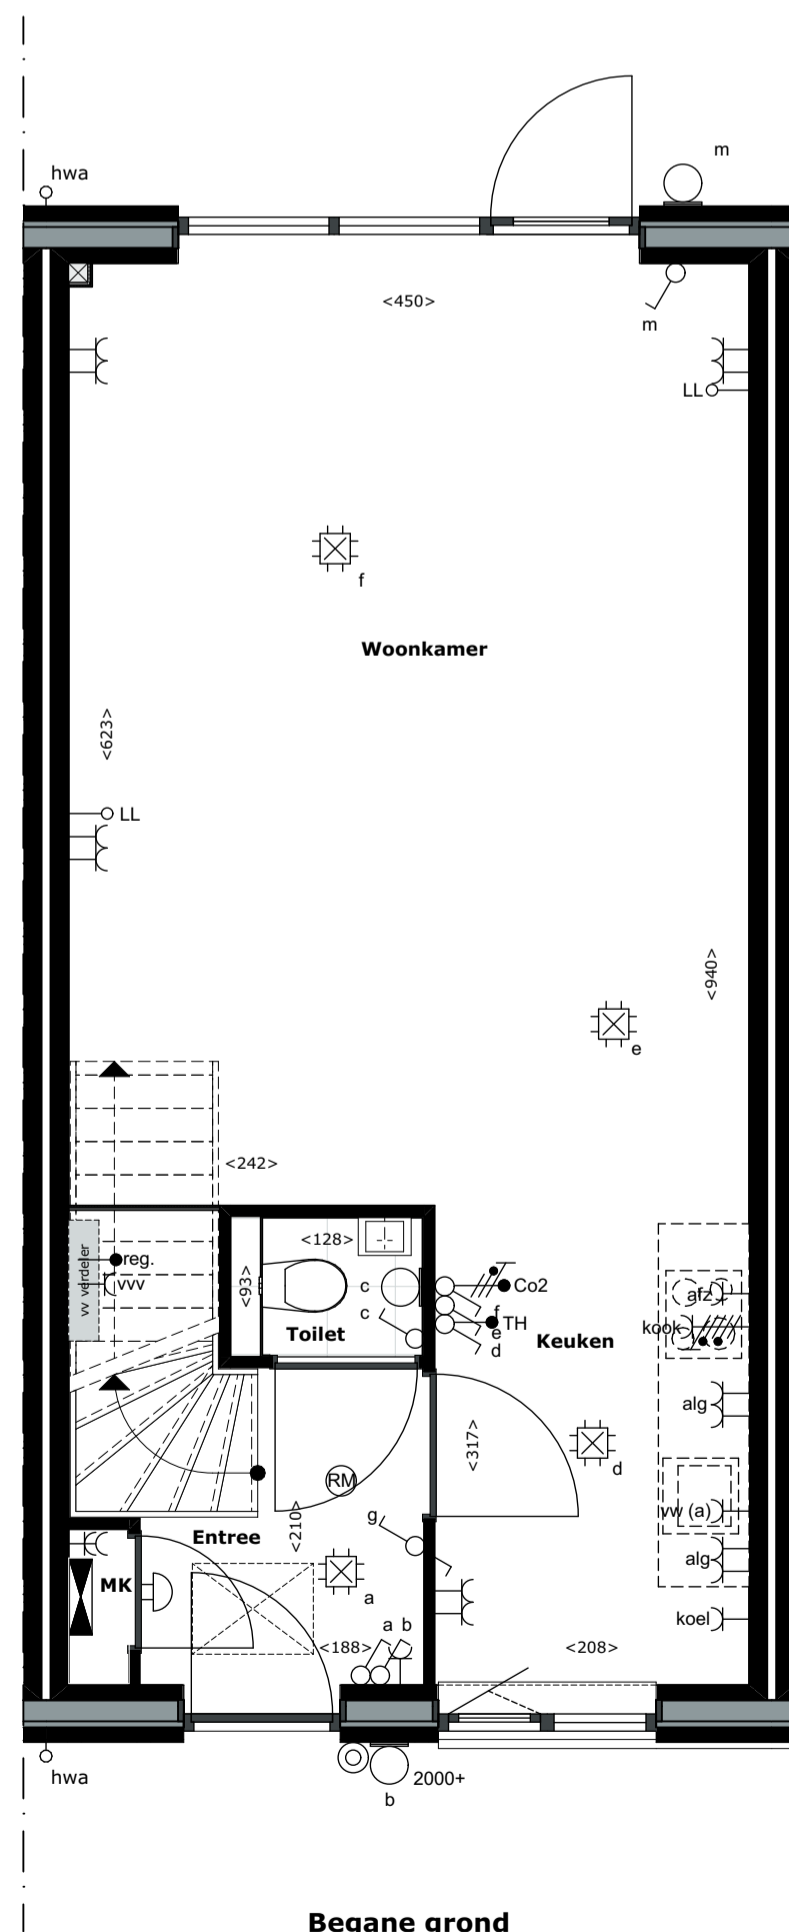

Begane grond

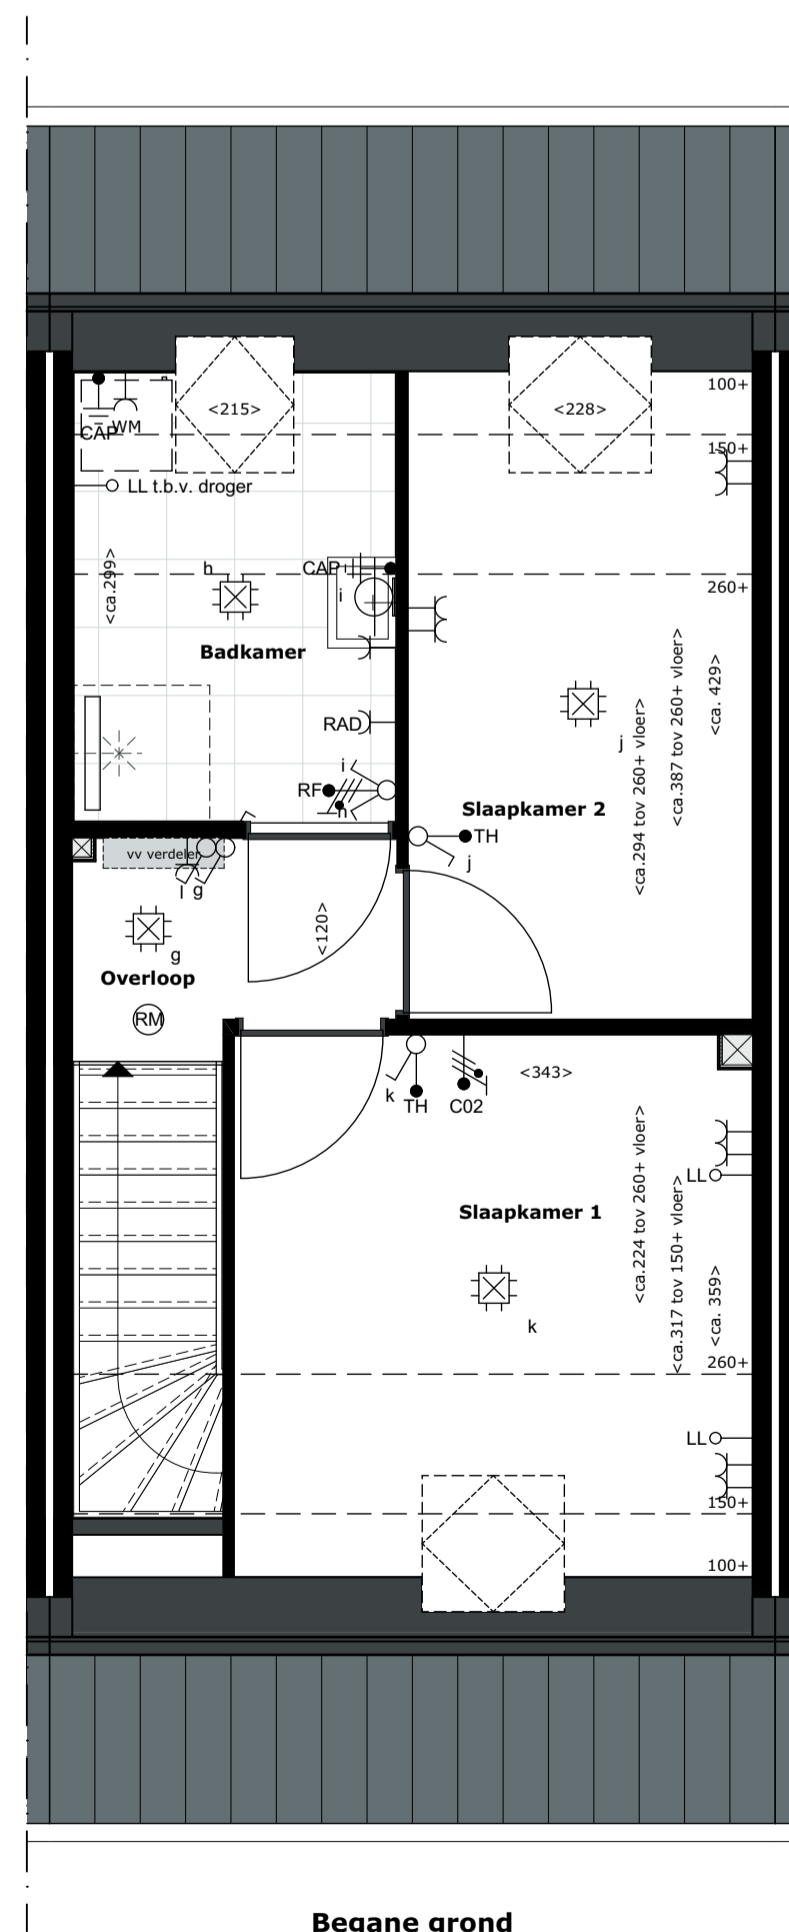

Begane grond

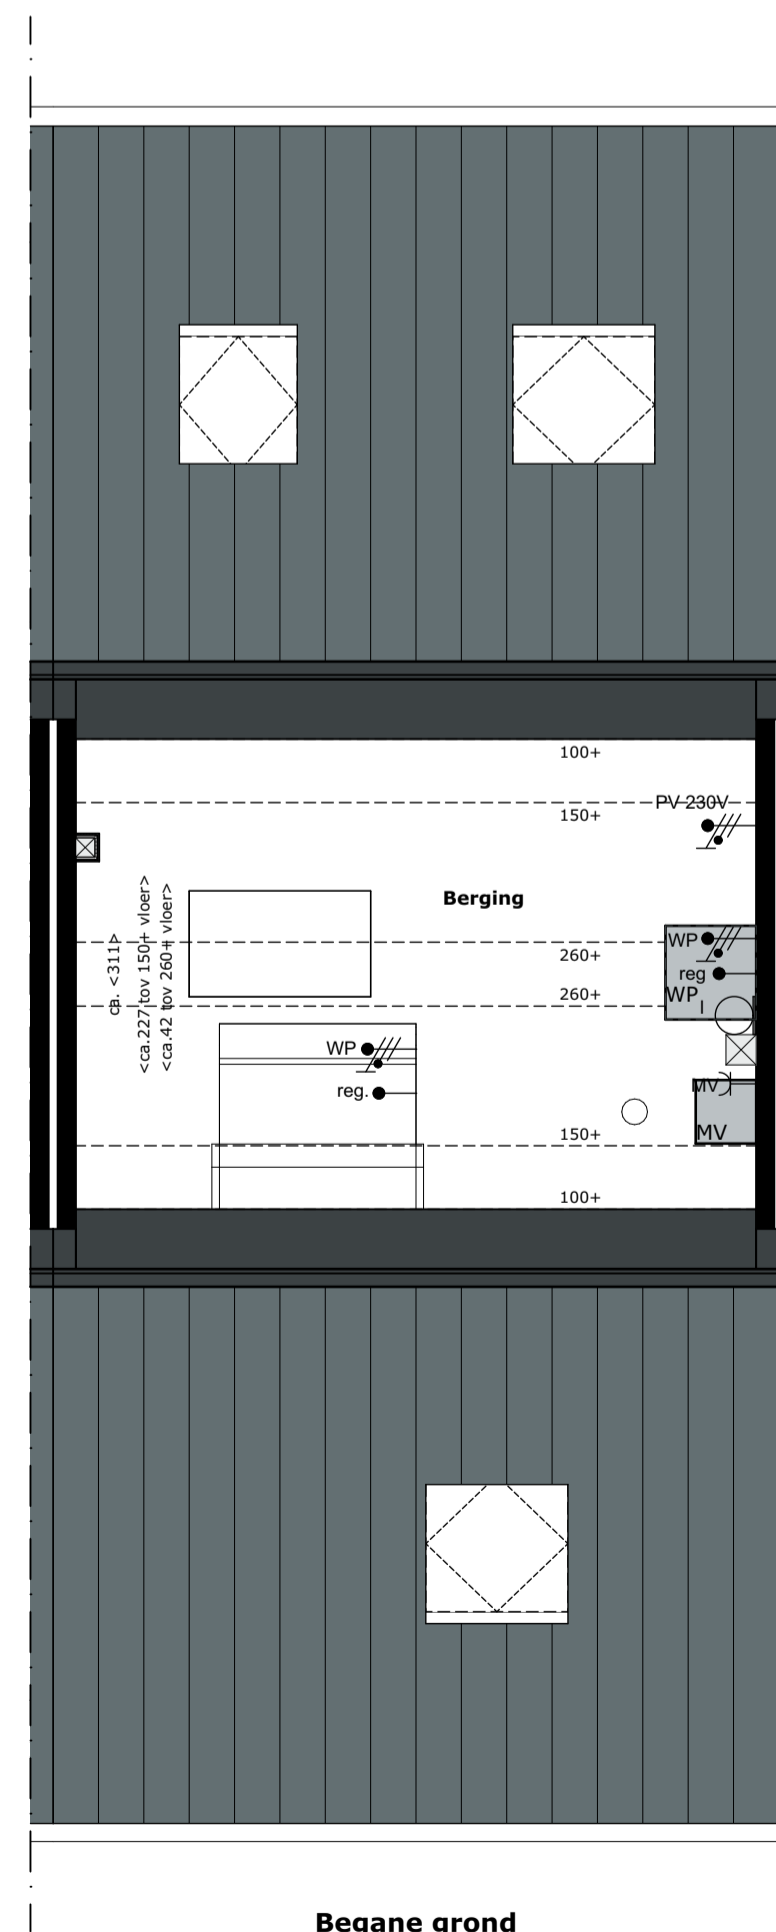

Begane grond

**RENVOOI PLATTEGRONDEN RENVOOI GEVELS**

- SYMBOLEN**
- Verdeler vloerverwarming
  - Mechanische ventilatiebox
  - Warmtepomp
  - Hemelwaterafvoer
  - Matomranding
- SYMBOLEN ELEKTRA**
- Aansluitpunt 1 fase, zonnepanelen-warmtepomp
  - Thermostaat
  - Co2 melder tbv ventilatie
  - Vochtsensor tbv ventilatie badkamer
  - Regelbalk tbv vloerverwarmings regeling
  - Aansluitpunt data niet bedraad
  - Wand lichtpunt
  - Bel
  - Brandmelder
  - Centraal aardpunt
  - Centraaldoos met lichtpunt
  - Contactdoos 1-voudig met beschermingscontact
  - Contactdoos 2-voudig met beschermingscontact
  - Contactdoos 2-voudig met beschermingscontact in 2 inbouwdozen
  - Contactdoos, perilex
  - Beldrukker
  - Schakelaar, 1-polig
  - Schakelaar, wissel-
  - Verdeelinrichting
- SYMBOLEN**
- Afvoer mechanische ventilatie, exacte positie conform opgave installateur.
  - PV-panelen, aantal en positie nader te bepalen
  - Valraam (naar binnen)
  - Draaikiepraam (naar binnen draaiend)
  - Deur (naar buiten draaiend)
  - Deur (naar binnen draaiend)

**Verkooptekening**  
**Bouwnummer 42 en 45**

**Woningtype IJssel**

**Schaal** 1:50, 1:100

**Datum** 19 april 2023

