




Voorgevel

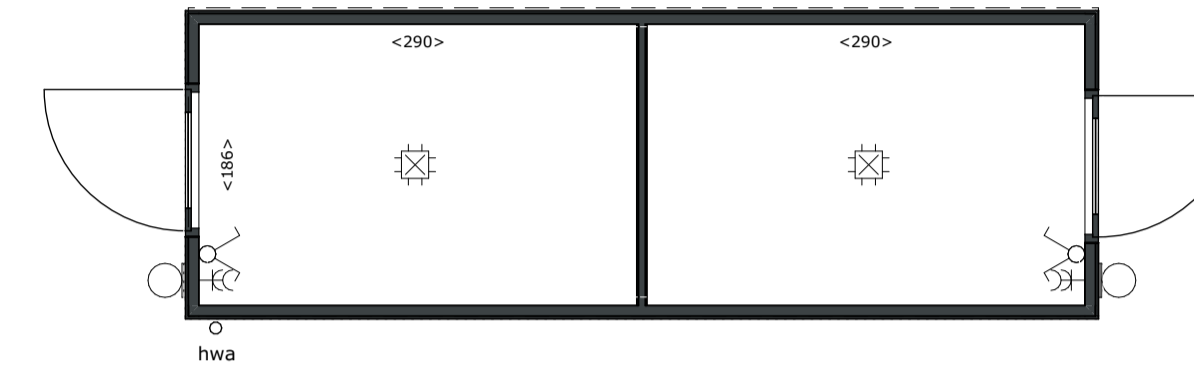


Achtergevel

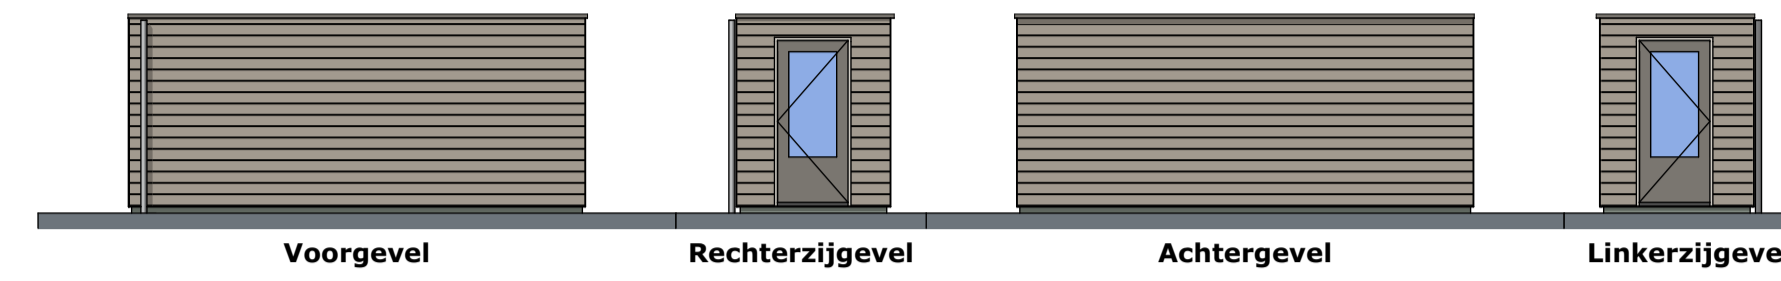


Plattegrond dubbel berging
Berging kavel 41 Berging kavel 44

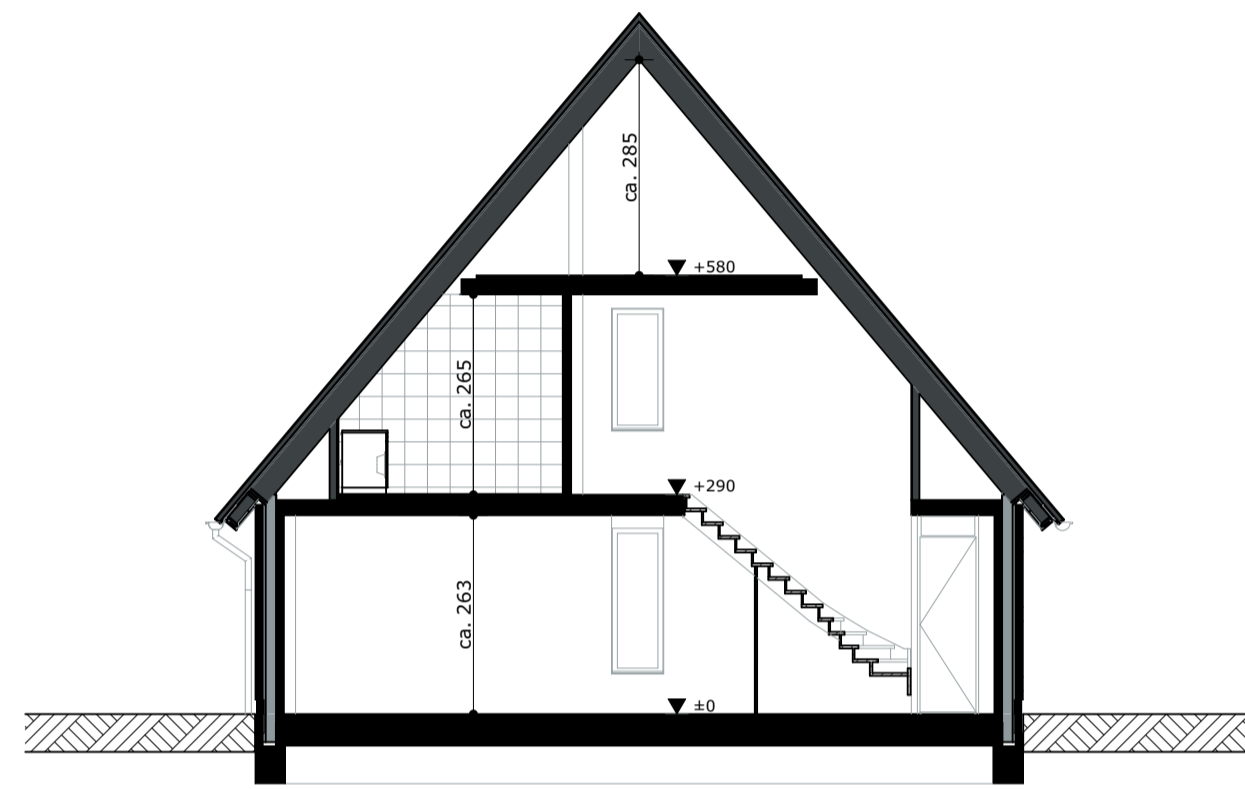


Doorsnede B-B

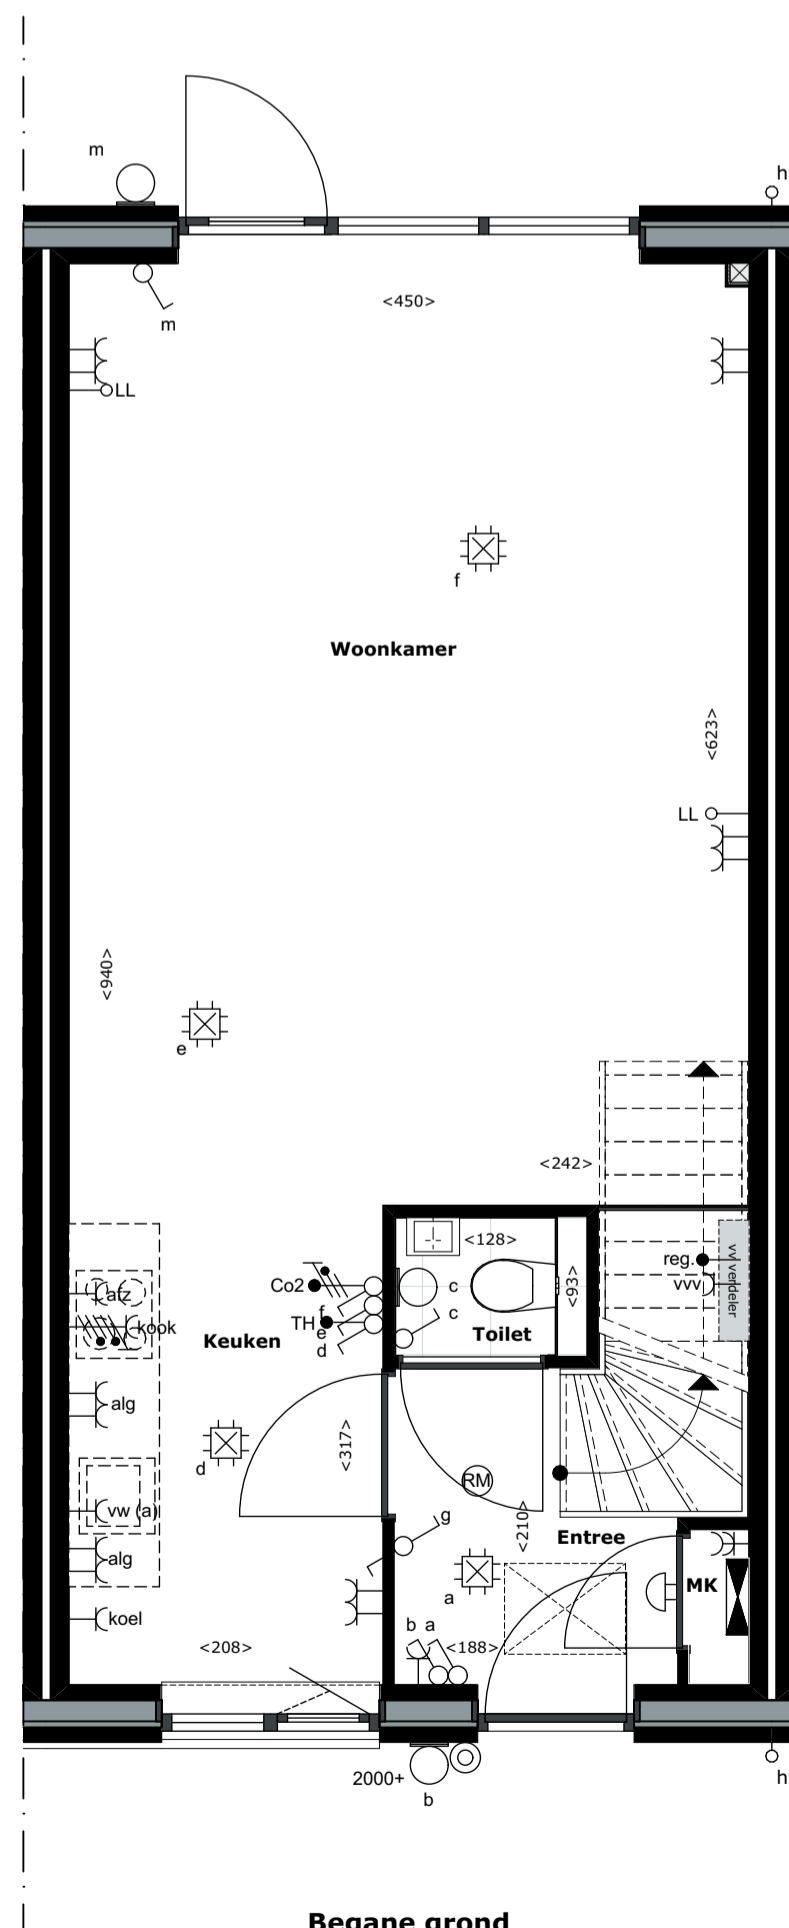

Begane grond

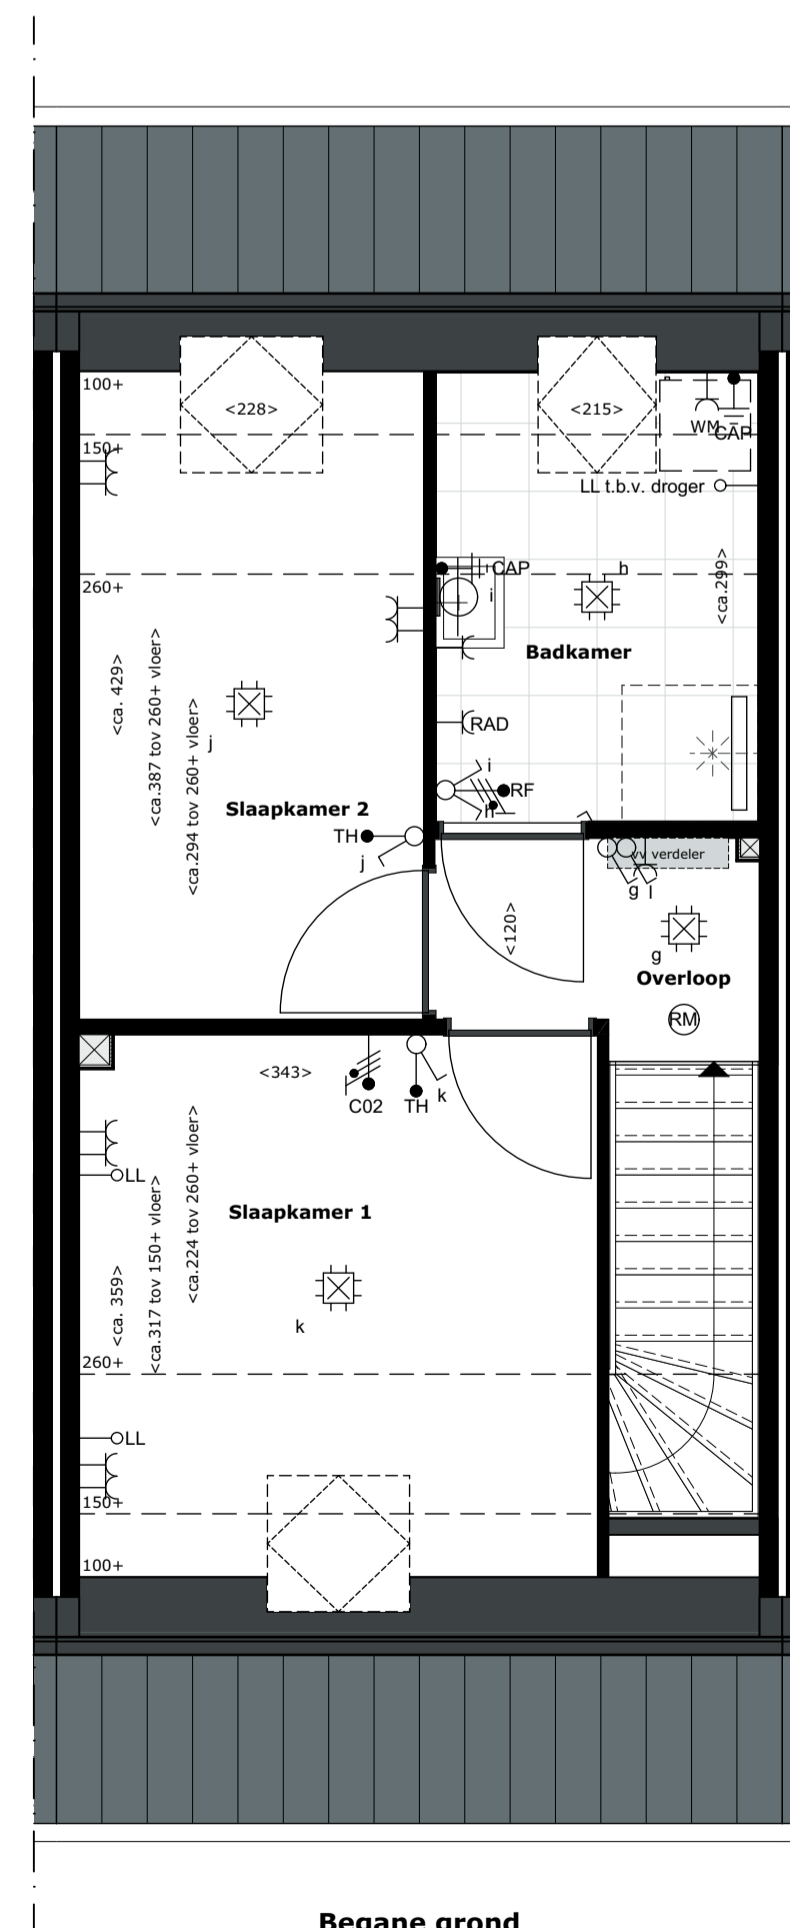

Begane grond

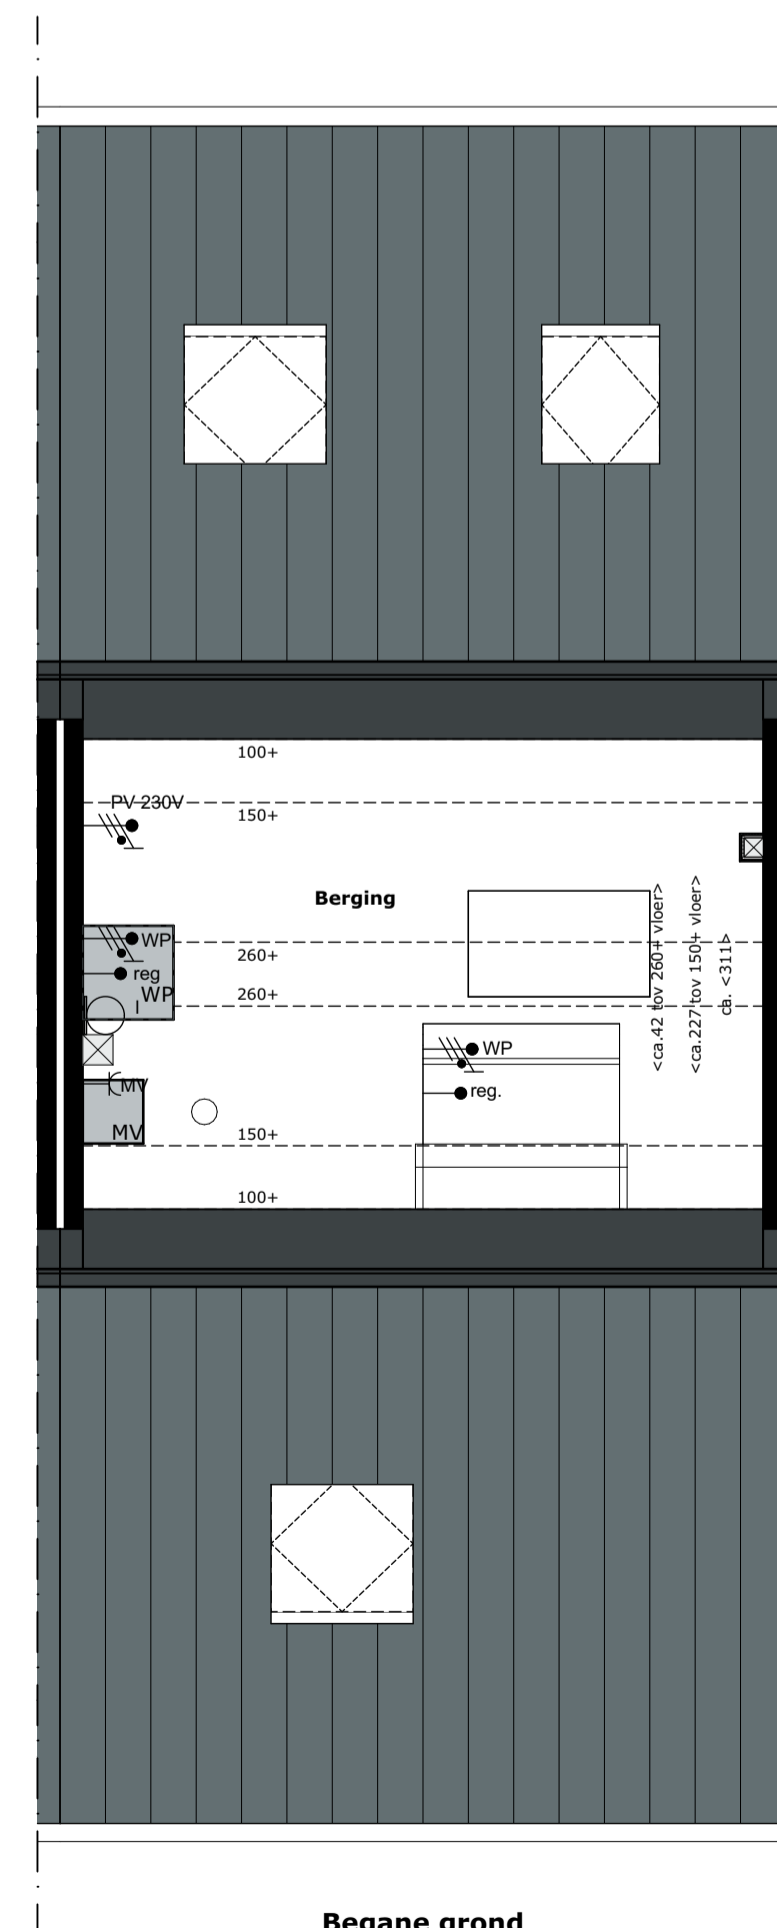

Begane grond

RENVOOI PLATTEGRONDEN RENVOOI GEVELS

- SYMBOLEN**
- Verdeler vloerverwarming
 - Mechanische ventilatiebox
 - Warmtepomp
 - Hemelwaterafvoer
 - Matomranding
- SYMBOLEN ELEKTRA**
- Aansluitpunt 1 fase, zonnepanelen-warmtepomp
 - Thermostaat
 - Co2 melder tbv ventilatie
 - Vochtsensor tbv ventilatie badkamer
 - Regelbalk tbv vloerverwarmings regeling
 - Aansluitpunt data niet bedraad
 - Wand lichtpunt
 - Bel
 - Brandmelder
 - Centraal aardpunt
 - Centraaldoos met lichtpunt
 - Contactdoos 1-voudig met beschermingscontact
 - Contactdoos 2-voudig met beschermingscontact
 - Contactdoos 2-voudig met beschermingscontact in 2 inbouwdozen
 - Contactdoos, perilex
 - Beldrukker
 - Schakelaar, 1-polig
 - Schakelaar, wissel-
 - Verdeelinrichting
- SYMBOLEN**
- Afvoer mechanische ventilatie, exacte positie conform opgave installateur.
 - PV-panelen, aantal en positie nader te bepalen
 - Valraam (naar binnen)
 - Draaikiepraam (naar binnen draaiend)
 - Deur (naar buiten draaiend)
 - Deur (naar binnen draaiend)

Verkooptekening
Bouwnummer 41 en 44

Woningtype IJssel

Schaal 1:50, 1:100

Datum 19 april 2023

