


Voorgevel




Achtergevel

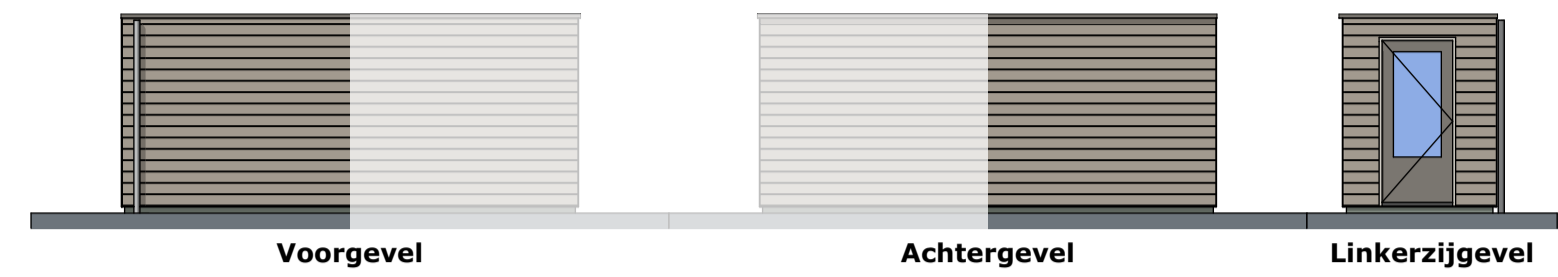


Voorgevel

Achtergevel


Linkerzijgevel

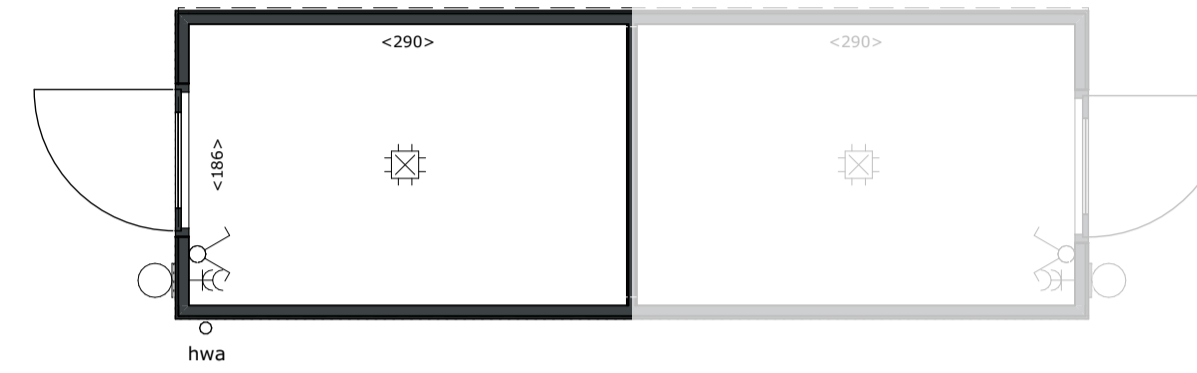


Plattegrond dubbel berging

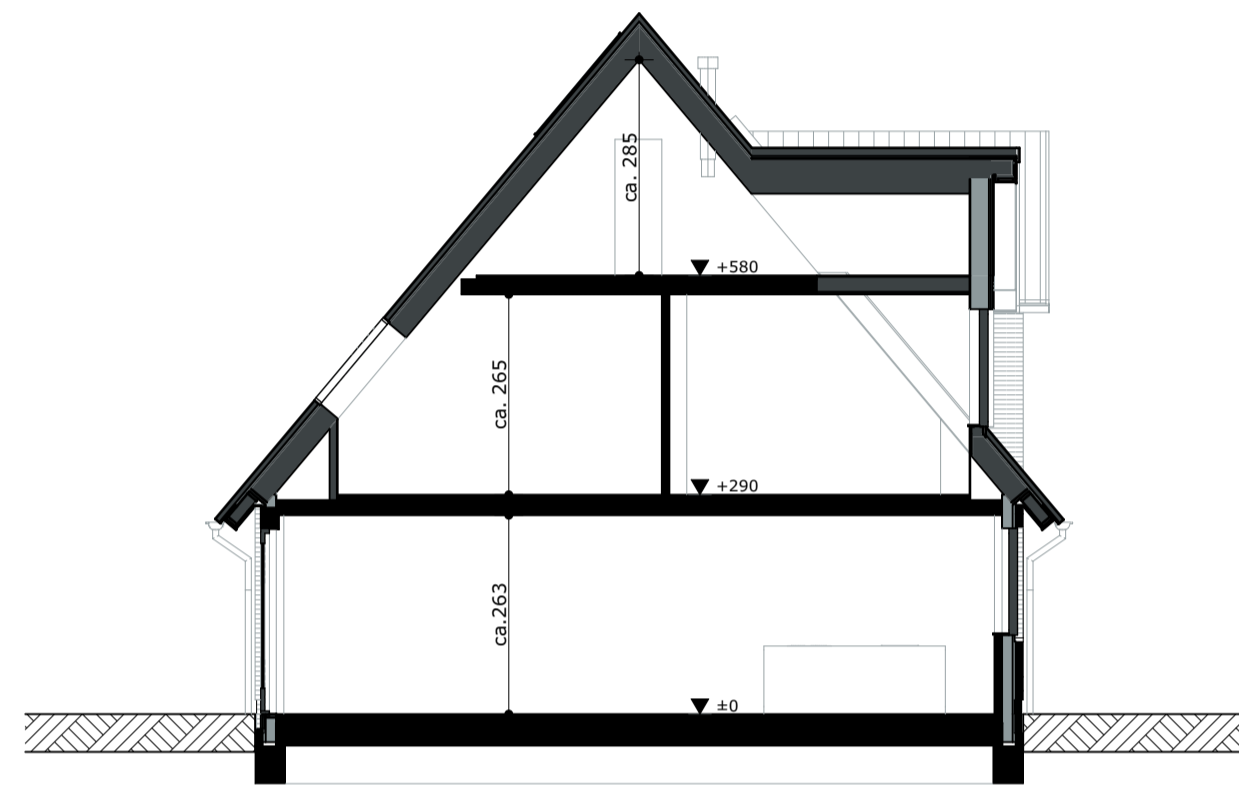


Doorsnede B-B

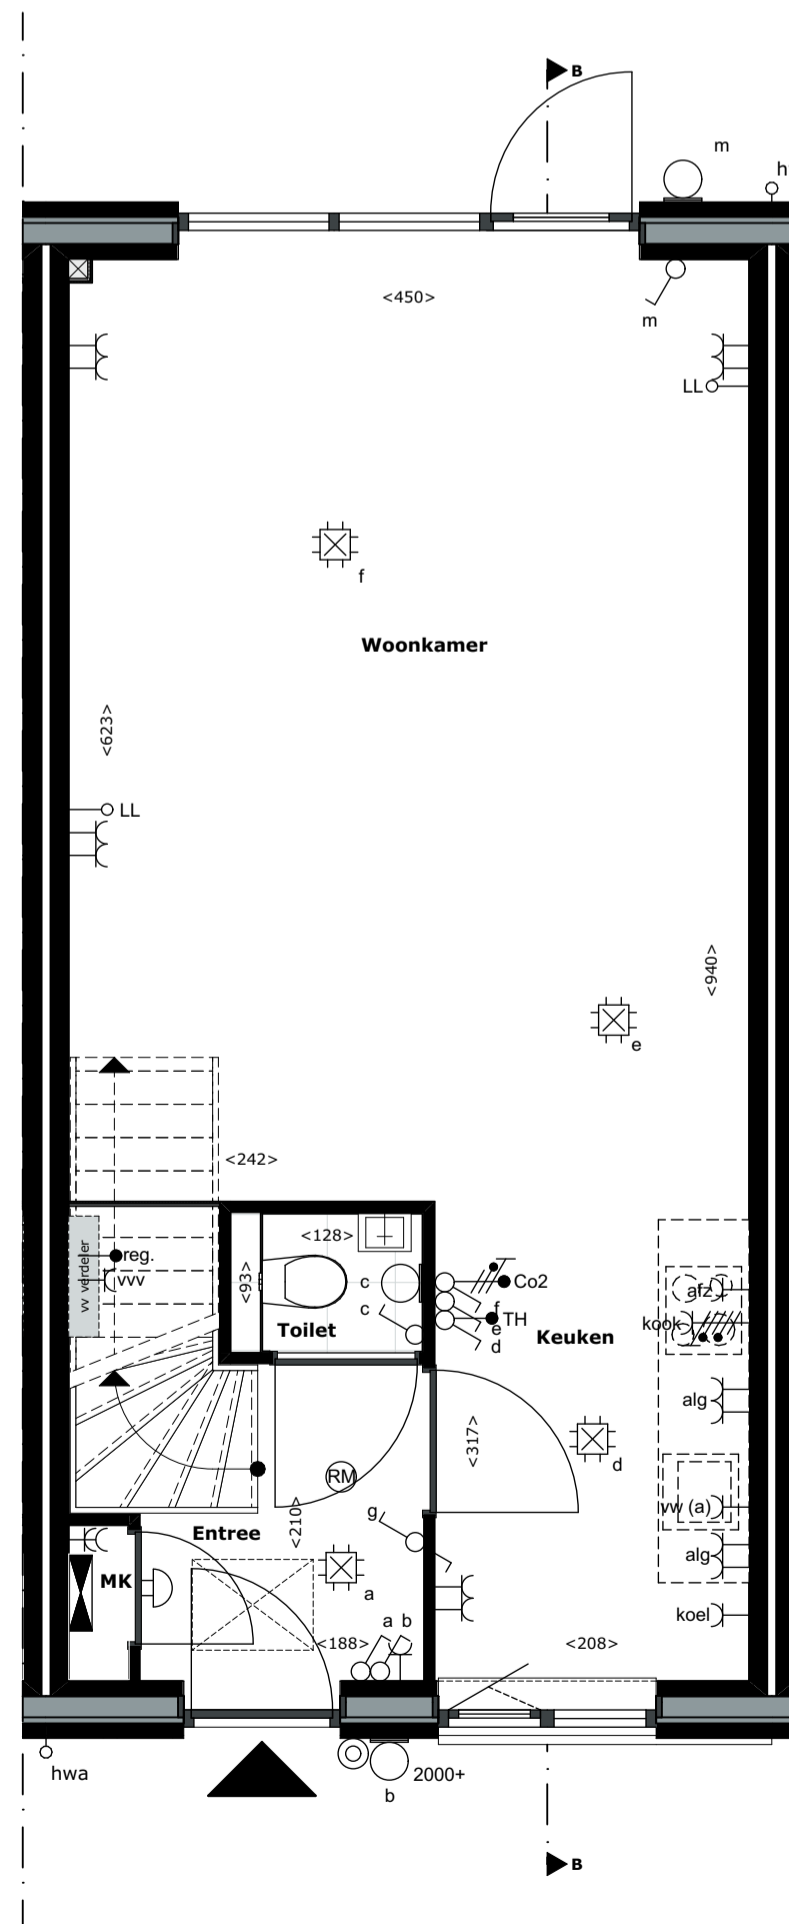

Begane grond

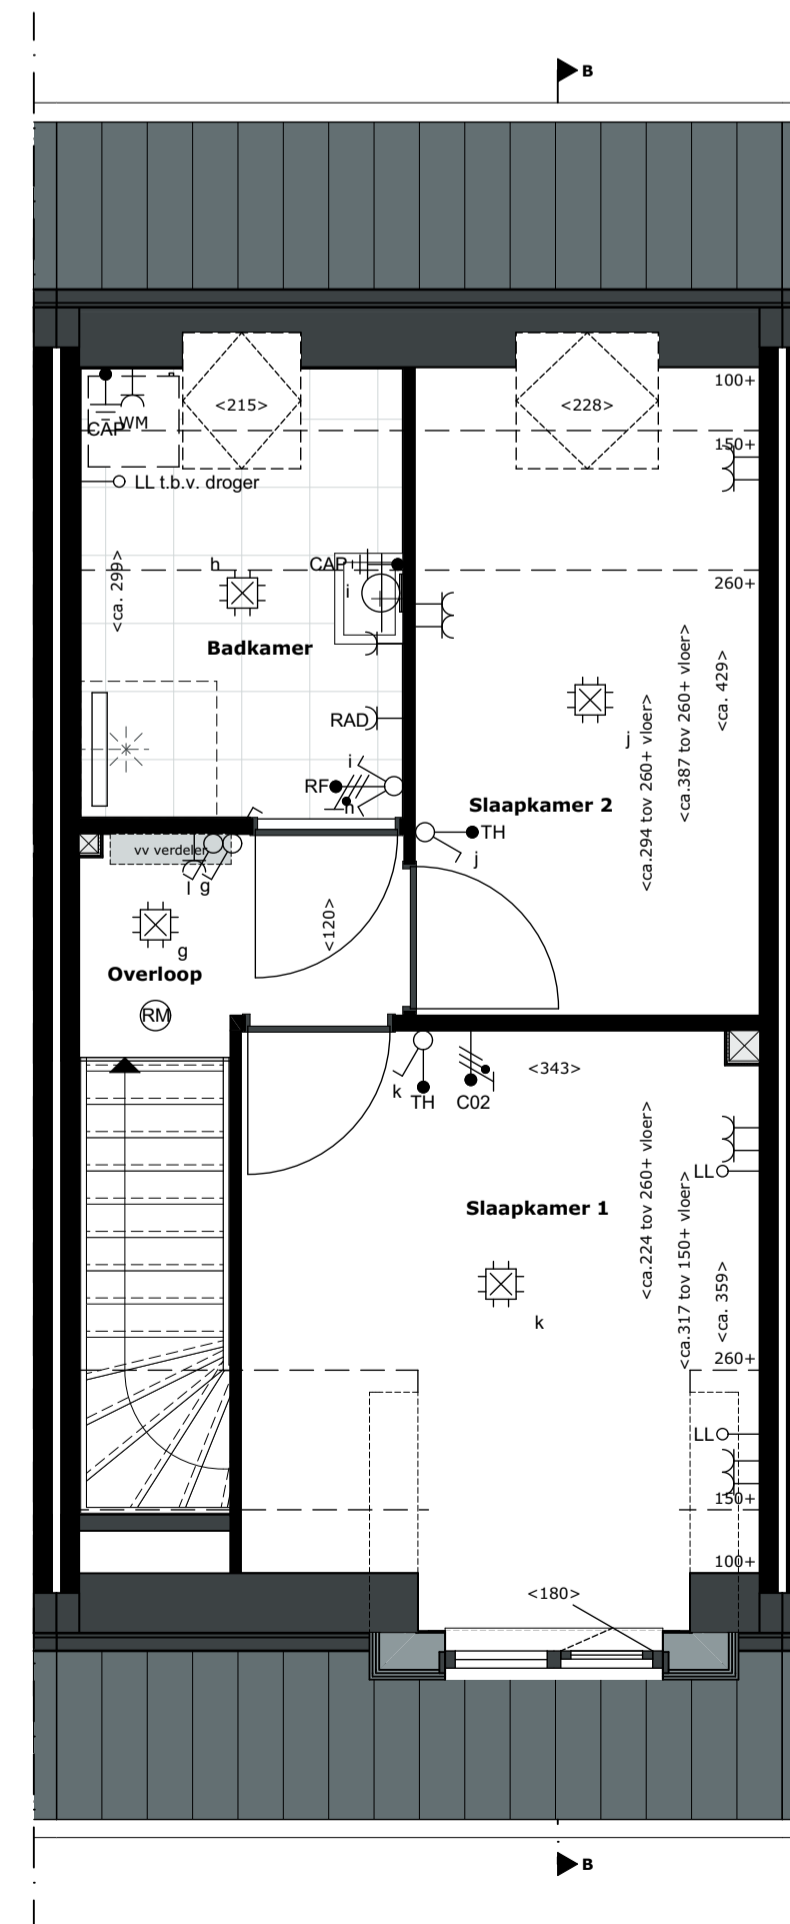

Eerste verdieping

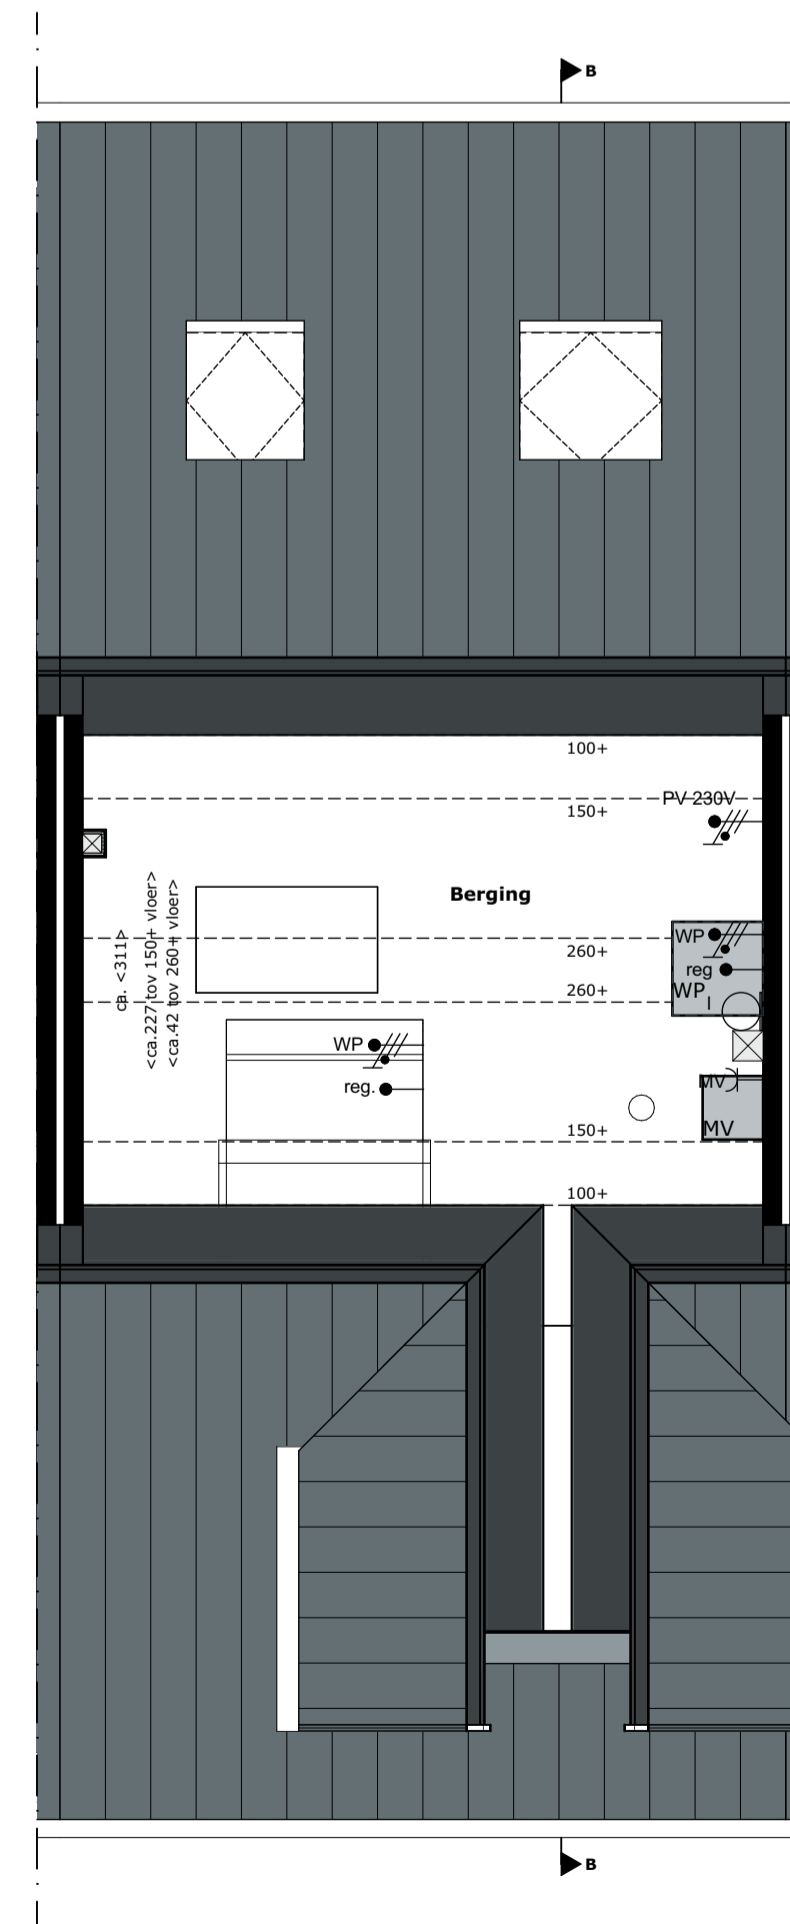

Tweede verdieping

RENVOOI PLATTEGRONDEN RENVOOI GEVELS

SYMBOLEN

- Verdelers vloerverwarming
- Mechanische ventilatiebox
- Wärmepomp
- Hemelwaterafvoer
- Matomranding

SYMBOLEN

- Afvoer mechanische ventilatie, exacte positie conform opgave installateur.
- PV-panels, aantal en positie nader te bepalen

SYMBOLEN ELEKTRA

- Aansluitpunt 1 fase, zonnepanelen-warmtepomp
- Thermostaat
- Co2 melder tbv ventilatie
- Vochtsensor tbv ventilatie badkamer
- Regelbalk tbv vloerverwarmings regeling
- Aansluitpunt data niet bedraad
- Wand lichtpunt
- Bel
- Brandmelder
- Centraal aardpunt
- Centraaldoos met lichtpunt
- Contactdoos 1-voudig met beschermingscontact
- Contactdoos 2-voudig met beschermingscontact
- Contactdoos 2-voudig met beschermingscontact in 2 inbouwdozen
- Contactdoos, perilex
- Beldrukker
- Schakelaar, 1-polig
- Schakelaar, wissel-
- Verdeellichring

Verkooptekening

Bouwnummer 39

Woningtype IJssel

Schaal 1:50, 1:100

Datum 19 april 2023

