






Voorgevel

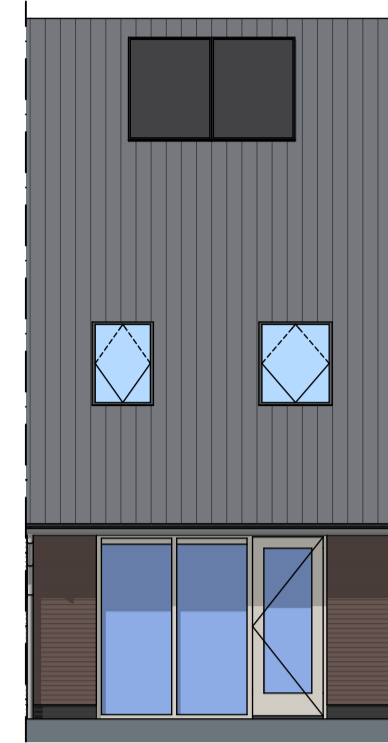


Achtergevel

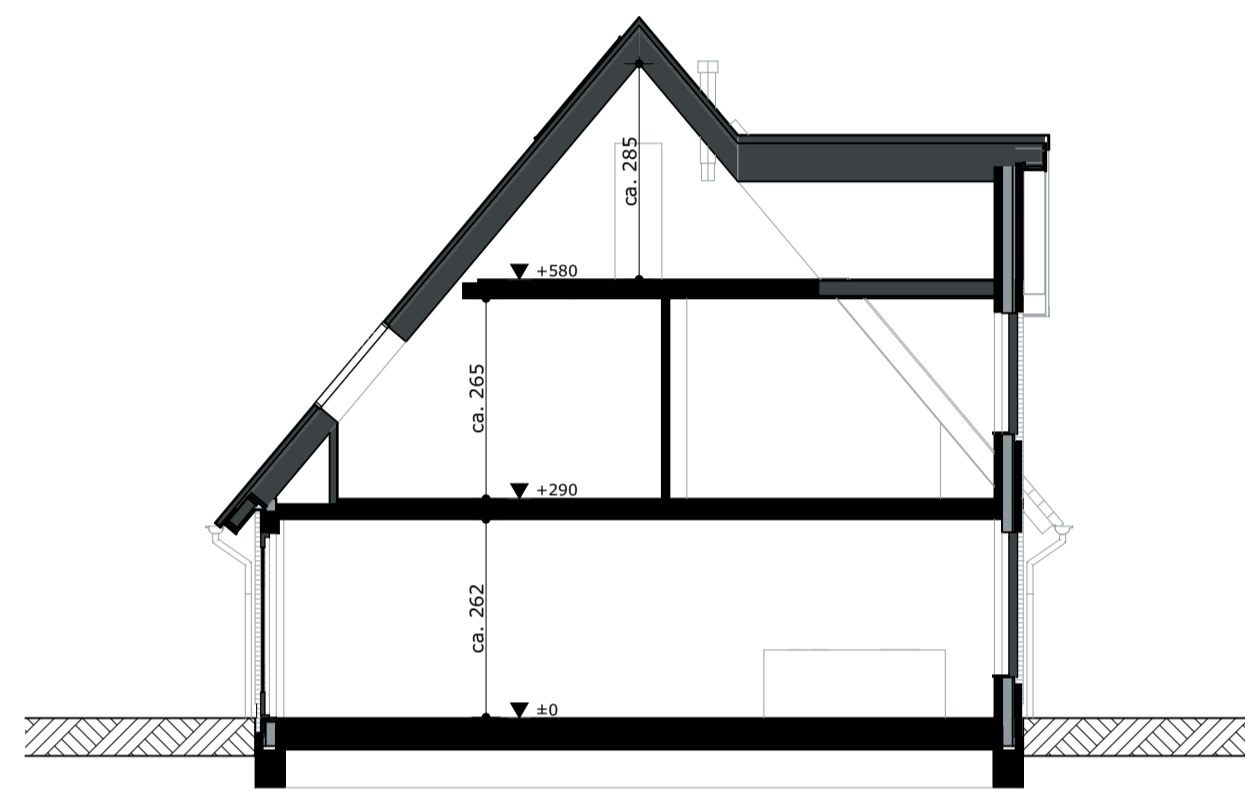


Doorsnede B-B

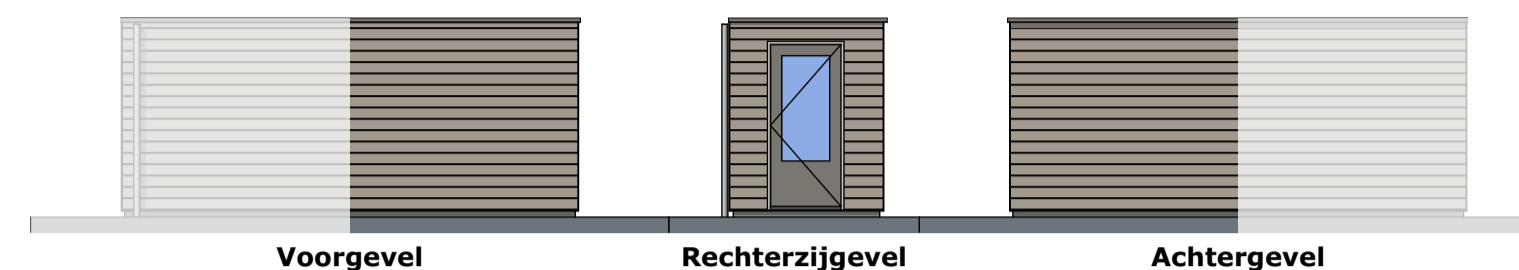


Voorgevel Rechterzijgevel Achtergevel

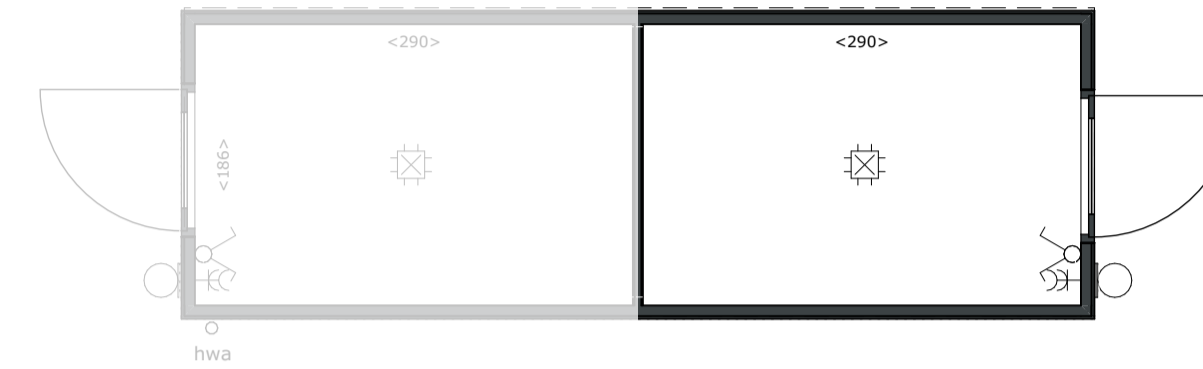


Plattegrond dubbel berging

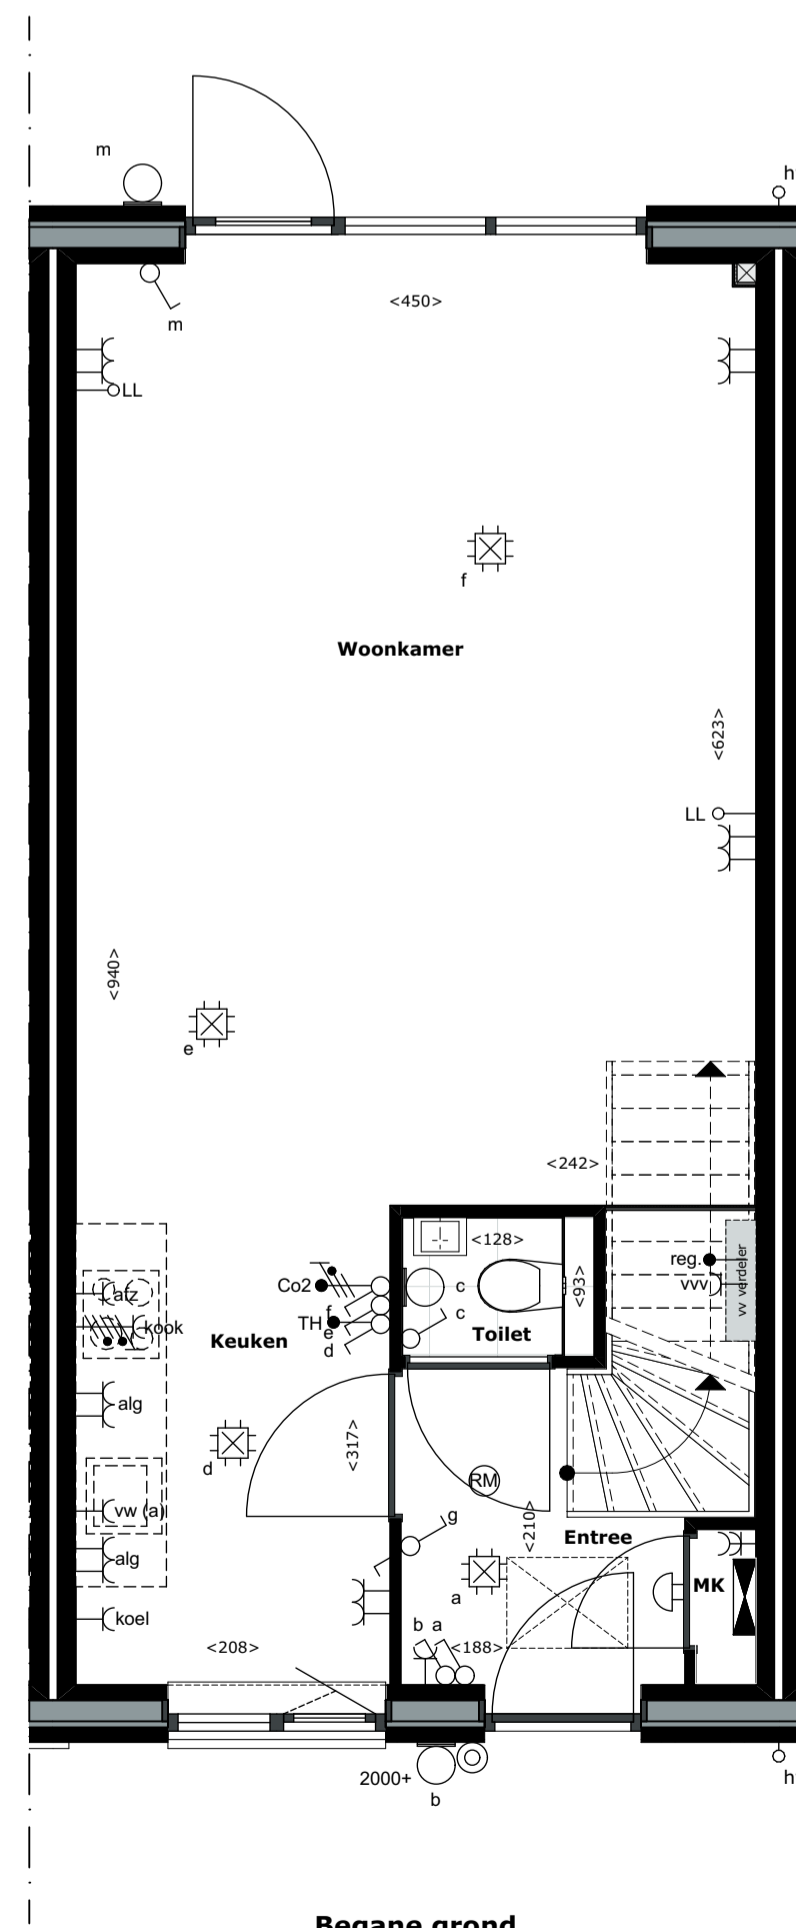

Begane grond

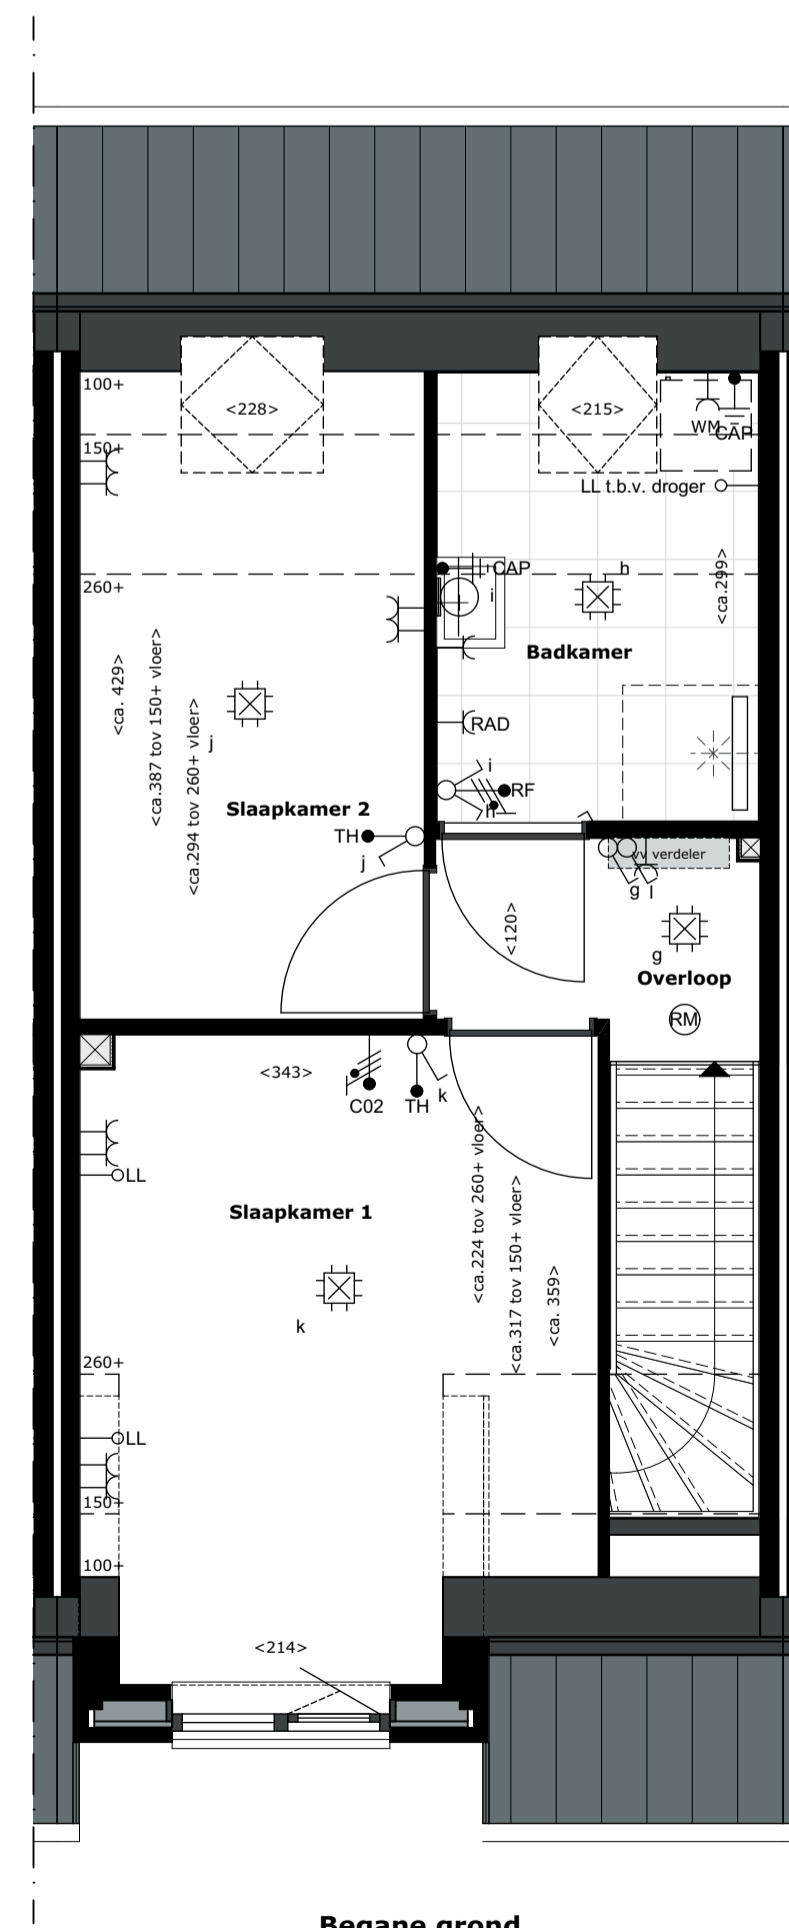

Begane grond

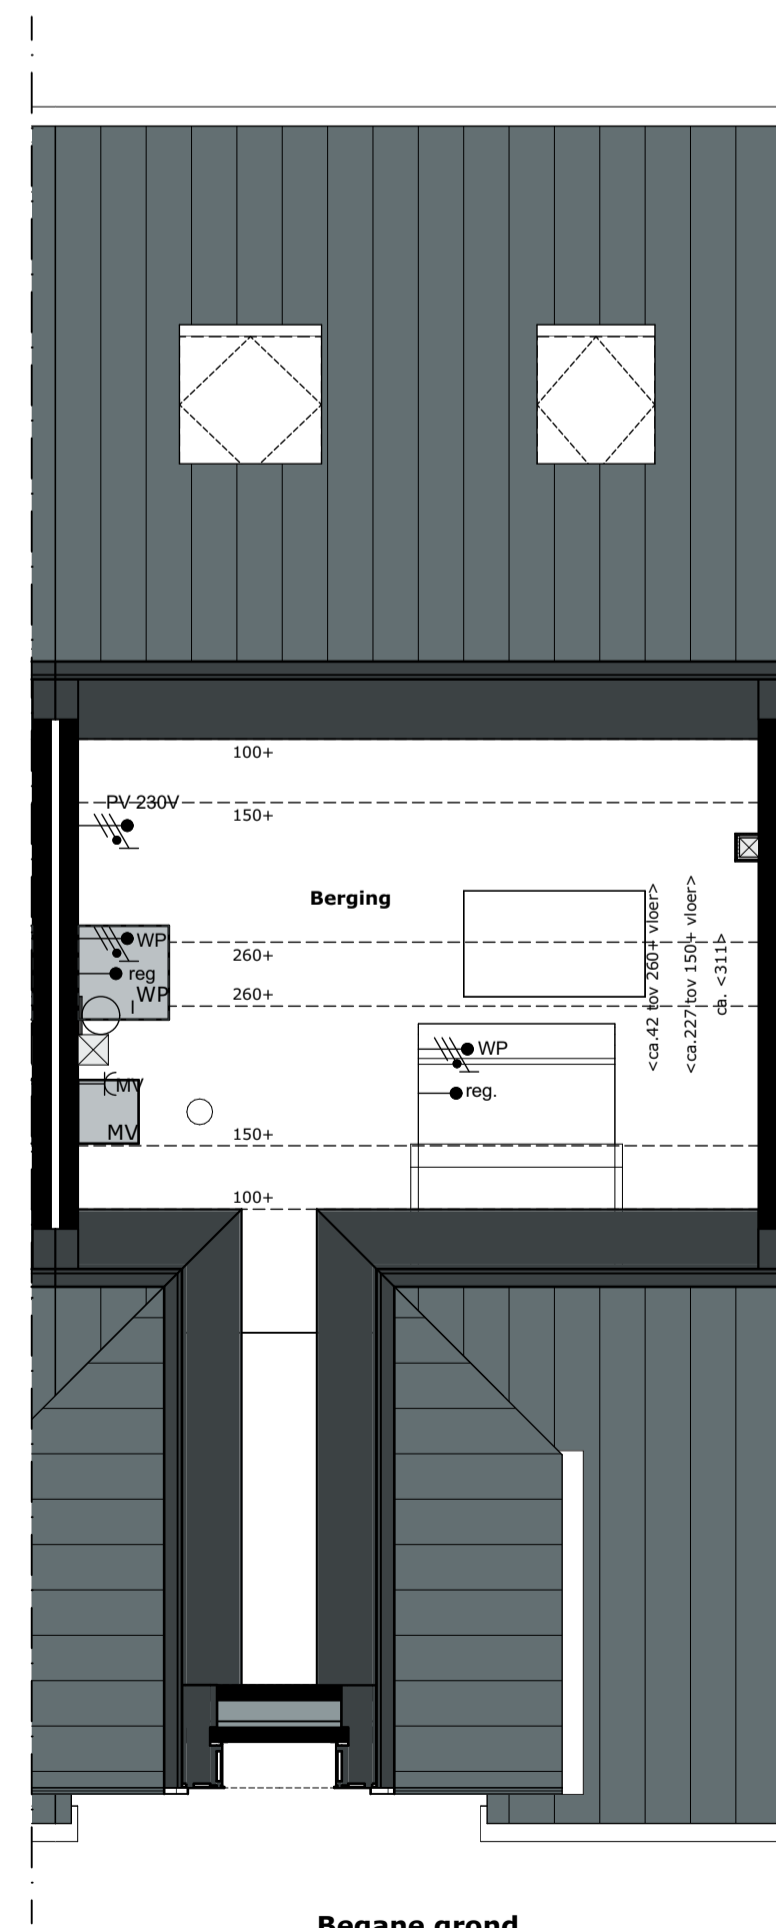

Begane grond

RENVOOI PLATTEGRONDEN RENVOOI GEVELS

SYMBOLEN

- Verdelers vloerverwarming
- Mechanische ventilatiebox
- Wärmepomp
- Hemelwaterafvoer
- Matomranding

SYMBOLEN

- Afvoer mechanische ventilatie, exacte positie conform opgave installateur.
- PV-panelen, aantal en positie nader te bepalen

SYMBOLEN ELEKTRA

- Aansluitpunt 1 fase, zonnepanelen-wärmepomp
- Thermostaat
- Co2 melder tbv ventilatie
- Vochtsensor tbv ventilatie badkamer
- Regelbalk tbv vloerverwarmings regeling
- Aansluitpunt data niet bedraad
- Wand lichtpunt
- Bel
- Brandmelder
- Centraal aardpunt
- Centraaldoos met lichtpunt
- Contactdoos 1-voudig met beschermingscontact
- Contactdoos 2-voudig met beschermingscontact
- Contactdoos 2-voudig met beschermingscontact in 2 inbouwdozen
- Contactdoos, perilex
- Beldrukker
- Schakelaar, 1-polig
- Schakelaar, wissel-
- Verdelinrichting

Verkooptekening
Bouwnummer 46

Woningtype IJssel

Schaal 1:50, 1:100

Datum 19 april 2023

