
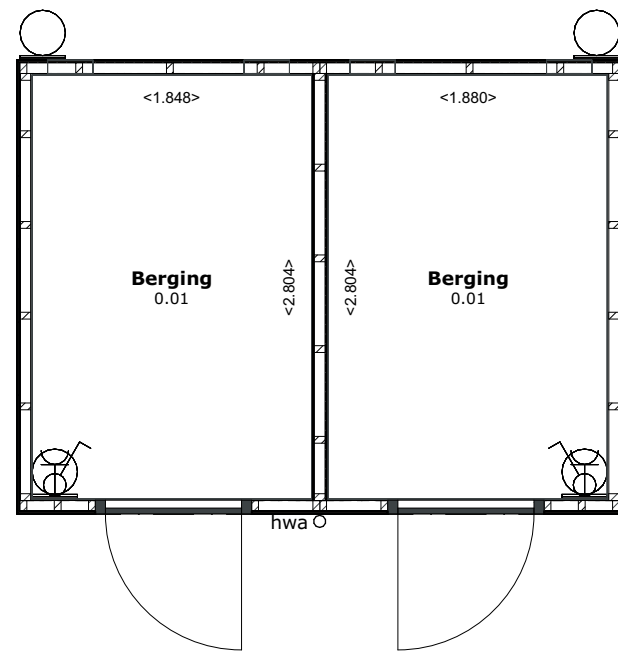
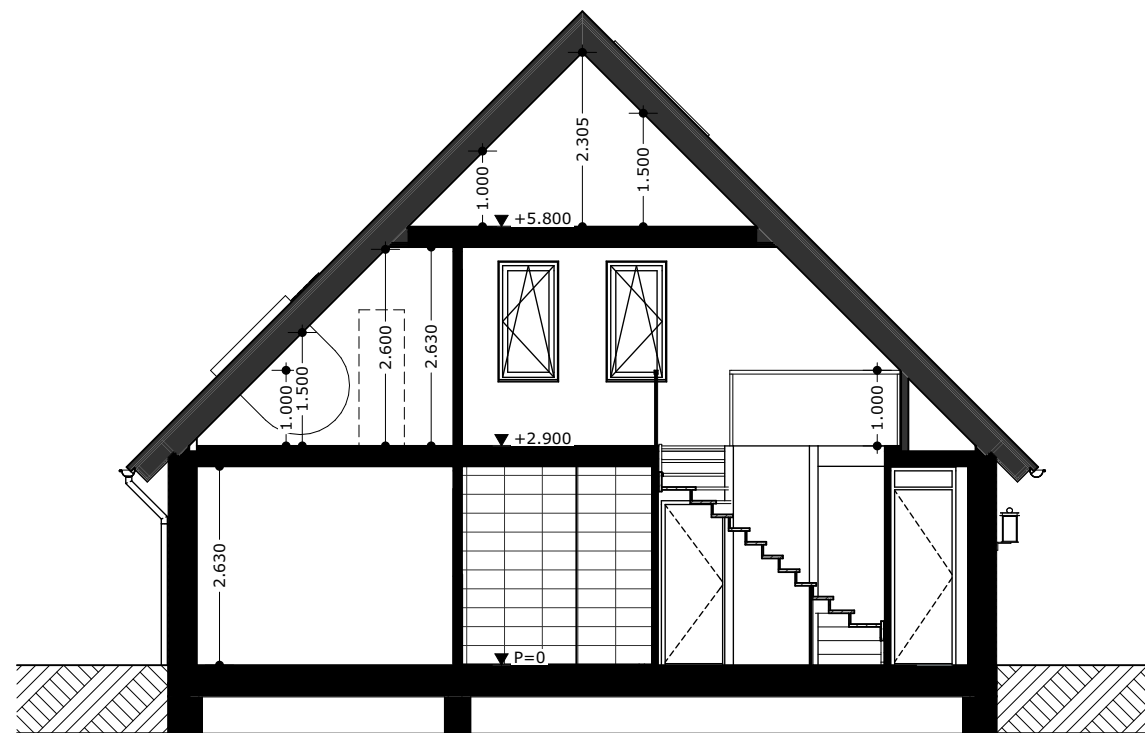
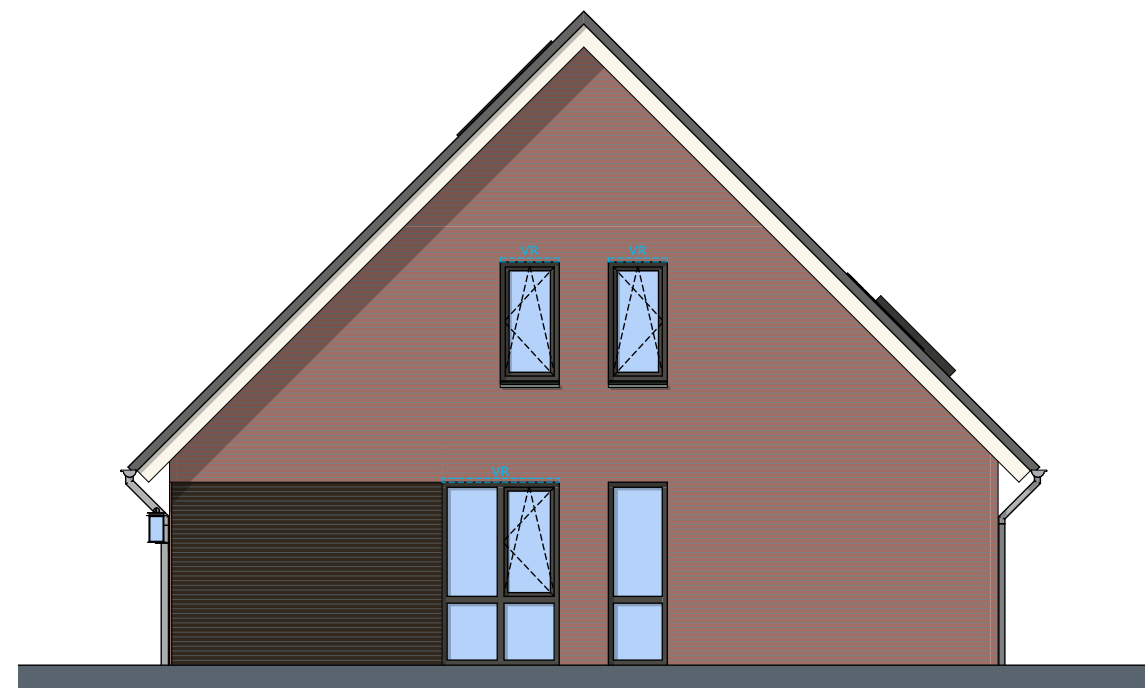


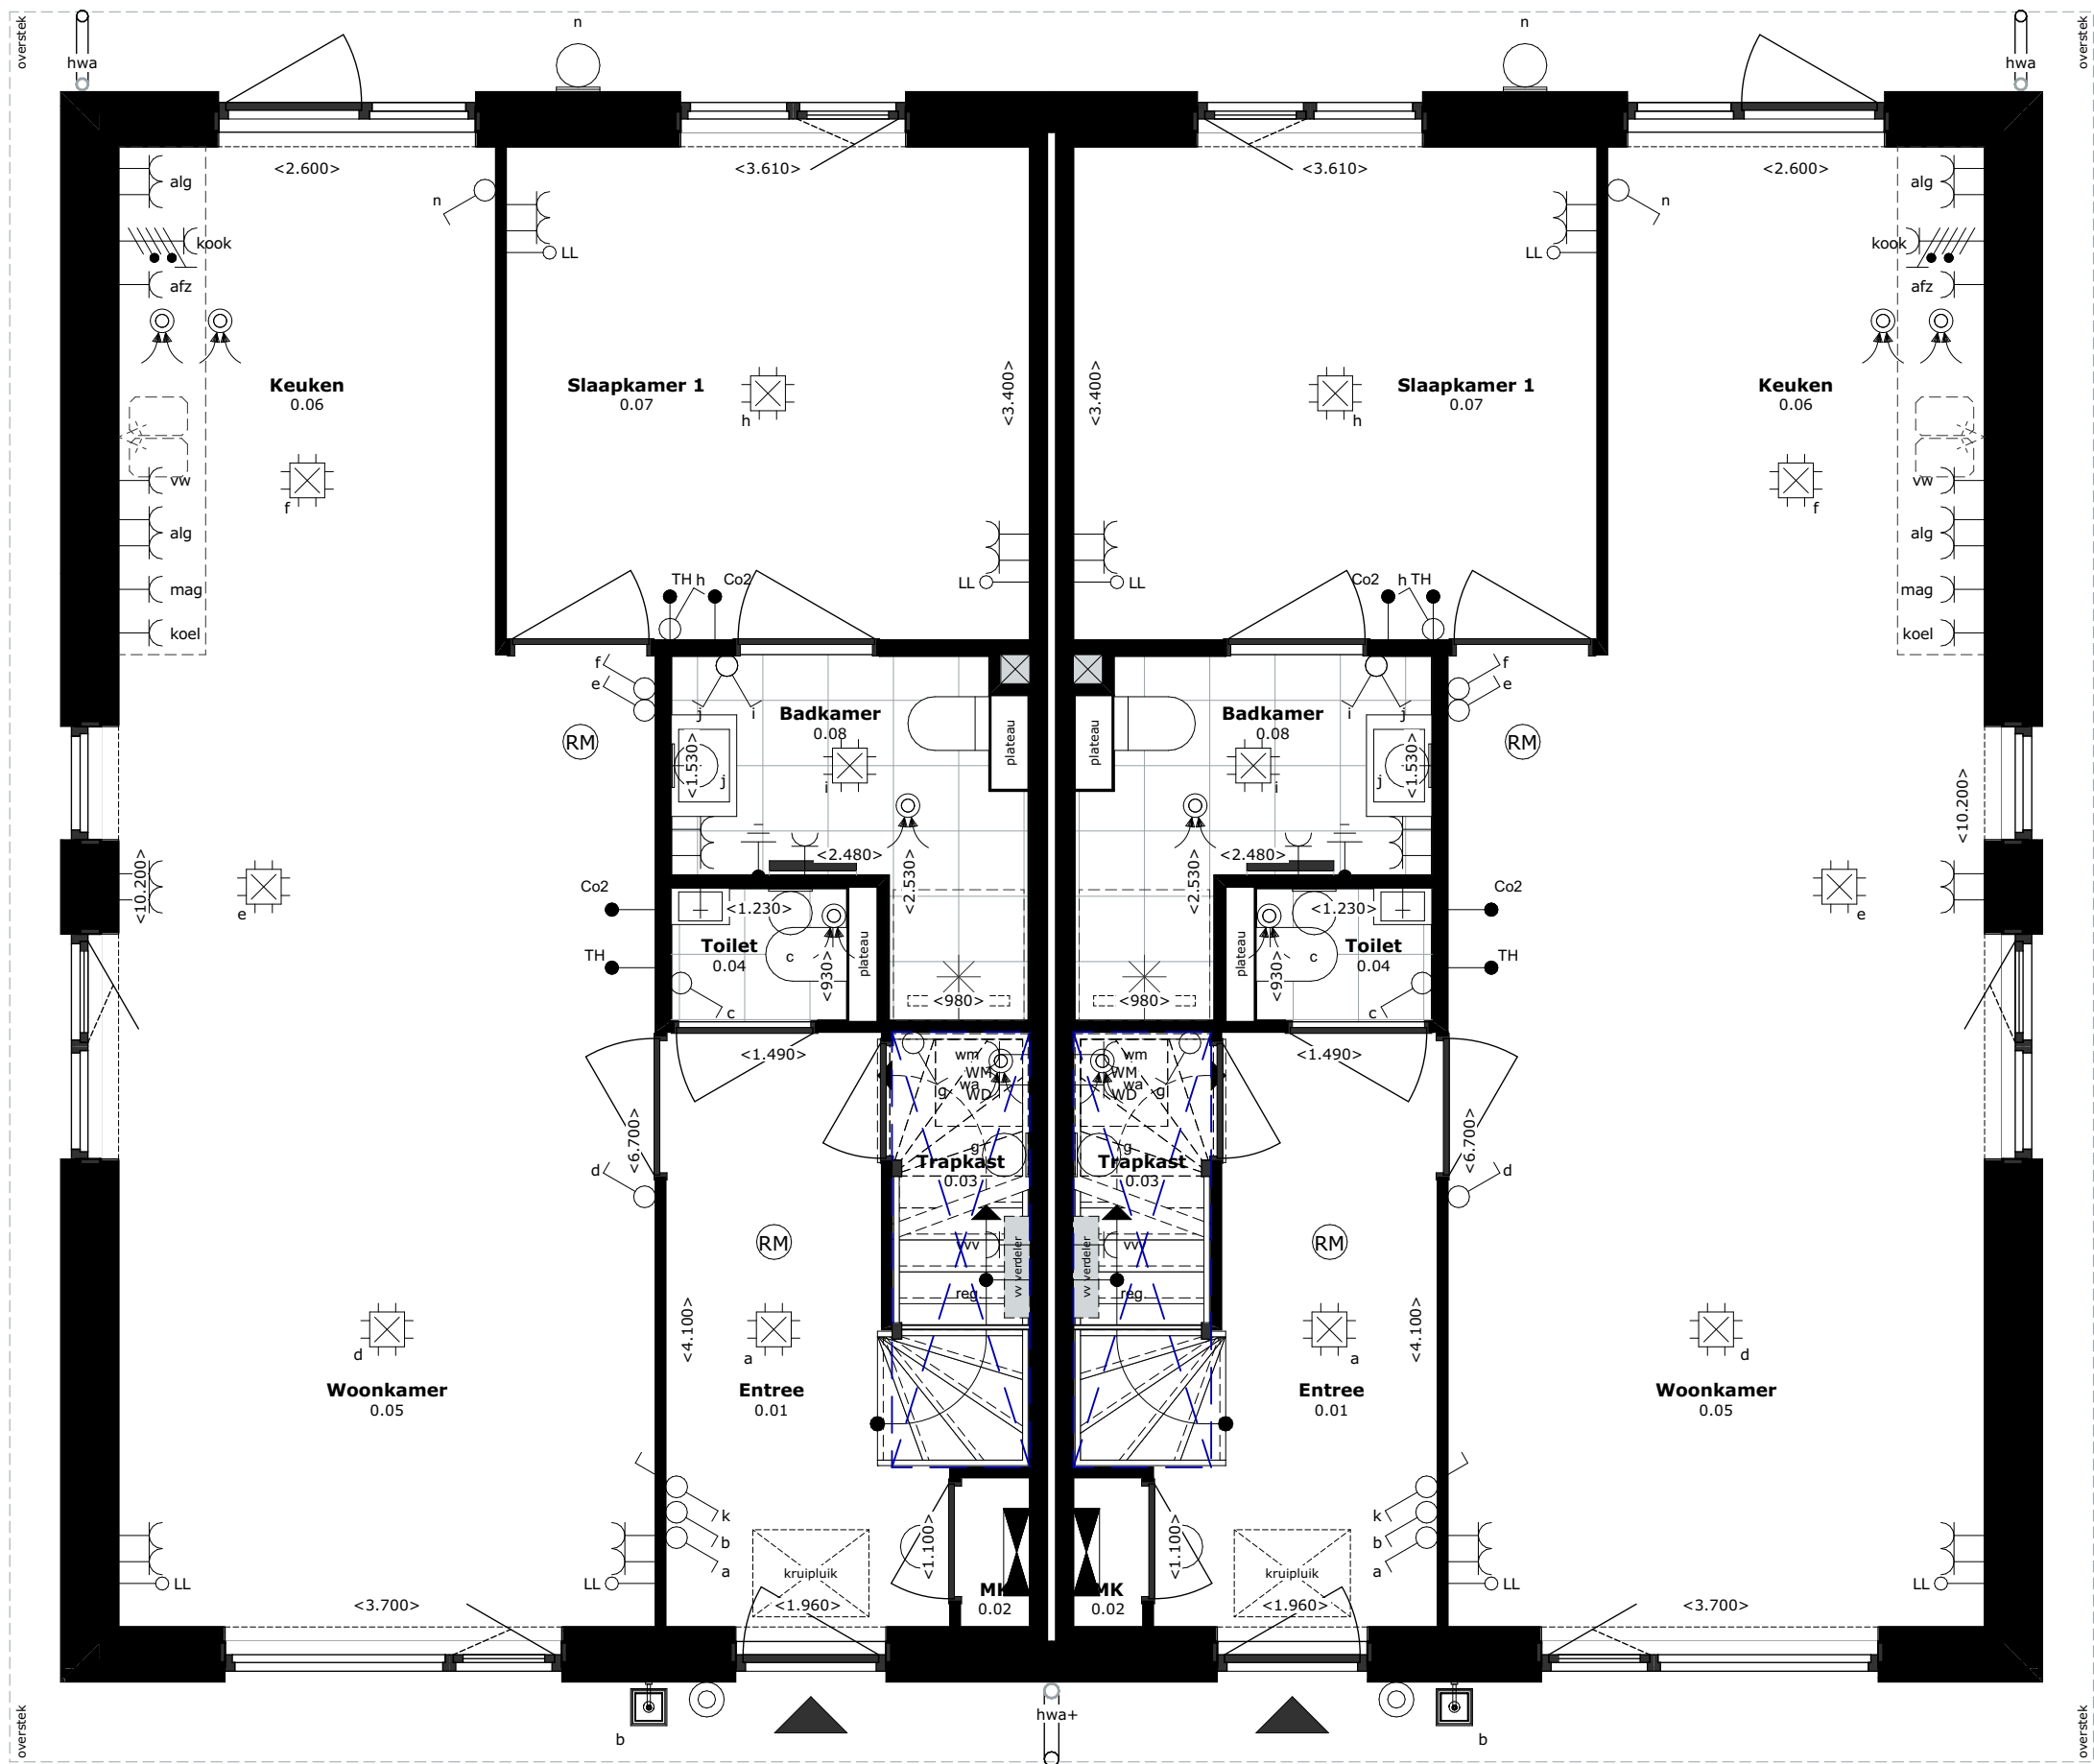

LEGENDA

TEKENINGEN EN AFBEELDINGEN

De maten op de tekening zijn circa-maten. Deze zijn aangegeven in millimeters*, tenzij anders vermeld. Bij de maatvoering tussen de wanden is geen rekening gehouden met enige wandafwerking, zoals wandtegels en spuitwerk. Daarnaast kunnen zich tijdens de bouw veranderingen voordoen, die kunnen leiden tot verschillen.

RENVOOI PLATTEGRONDEN

SYMBOL EN

- | | | | |
|--|-------------------------------|--|-------------------------|
| | Meterkast | | Buitenunit warmtepomp |
| | Mechanische ventilatiebox | | Lepe hoek trap |
| | Warmtepomp | | Vloerafscheiding 1.000+ |
| | Elektrische radiator | | Opstelplaats wasmachine |
| | Ruimte v.z.v. vloerverwarming | | Opstelplaats droger |
| | Hemelwaterafvoer | | |
| | Schacht | | |

RENVOOI GEVELAANZICHTEN

SYMBOL EN

- | | | | |
|--|-----------------------------|--|--------------------------------------|
| | Valraam (naar binnen) | | Draaikiepraam (naar binnen draaiend) |
| | Deur (naar buiten draaiend) | | Deur (naar binnen draaiend) |

- Verlichting buitenarmatuur, indicatief
 Ventilatierooster, natuurlijke toevoer (boven kozijn)

RENVOOI ELEKTRA

SYMBOL EN

- | | | | |
|--|--|--|-----------------------------------|
| | Aansluitpunt 1 fase, zonnepanelen-warmtepomp | | Afzuigpunt mechanische ventilatie |
| | Thermostaat | | Wand lichtpunt |
| | Co2 melder tbv ventilatie | | Bel |
| | Vochtsensor tbv ventilatie badkamer | | Brandmelder |
| | Regelbak tbv vloerverwarmings regeling | | Centraal aardpunt |
| | Contactdoos 1-voudig met beschermingscontact | | Centraaldoos met lichtpunt |
| | Contactdoos 2-voudig met beschermingscontact | | |
| | Contactdoos, perilex | | |
| | Beldrukker | | |
| | Schakelaar, 1-polig | | |
| | Schakelaar, wissel | | |
| | Verdelinrichting | | |
| | Aansluitpunt data niet bedraad | | |

VERKOOPTEKENINGEN

Bouwnummer
49-48 Elektra

Type
Type A

Schaal
1:50, 1:100

Datum
24 maart 2026

