
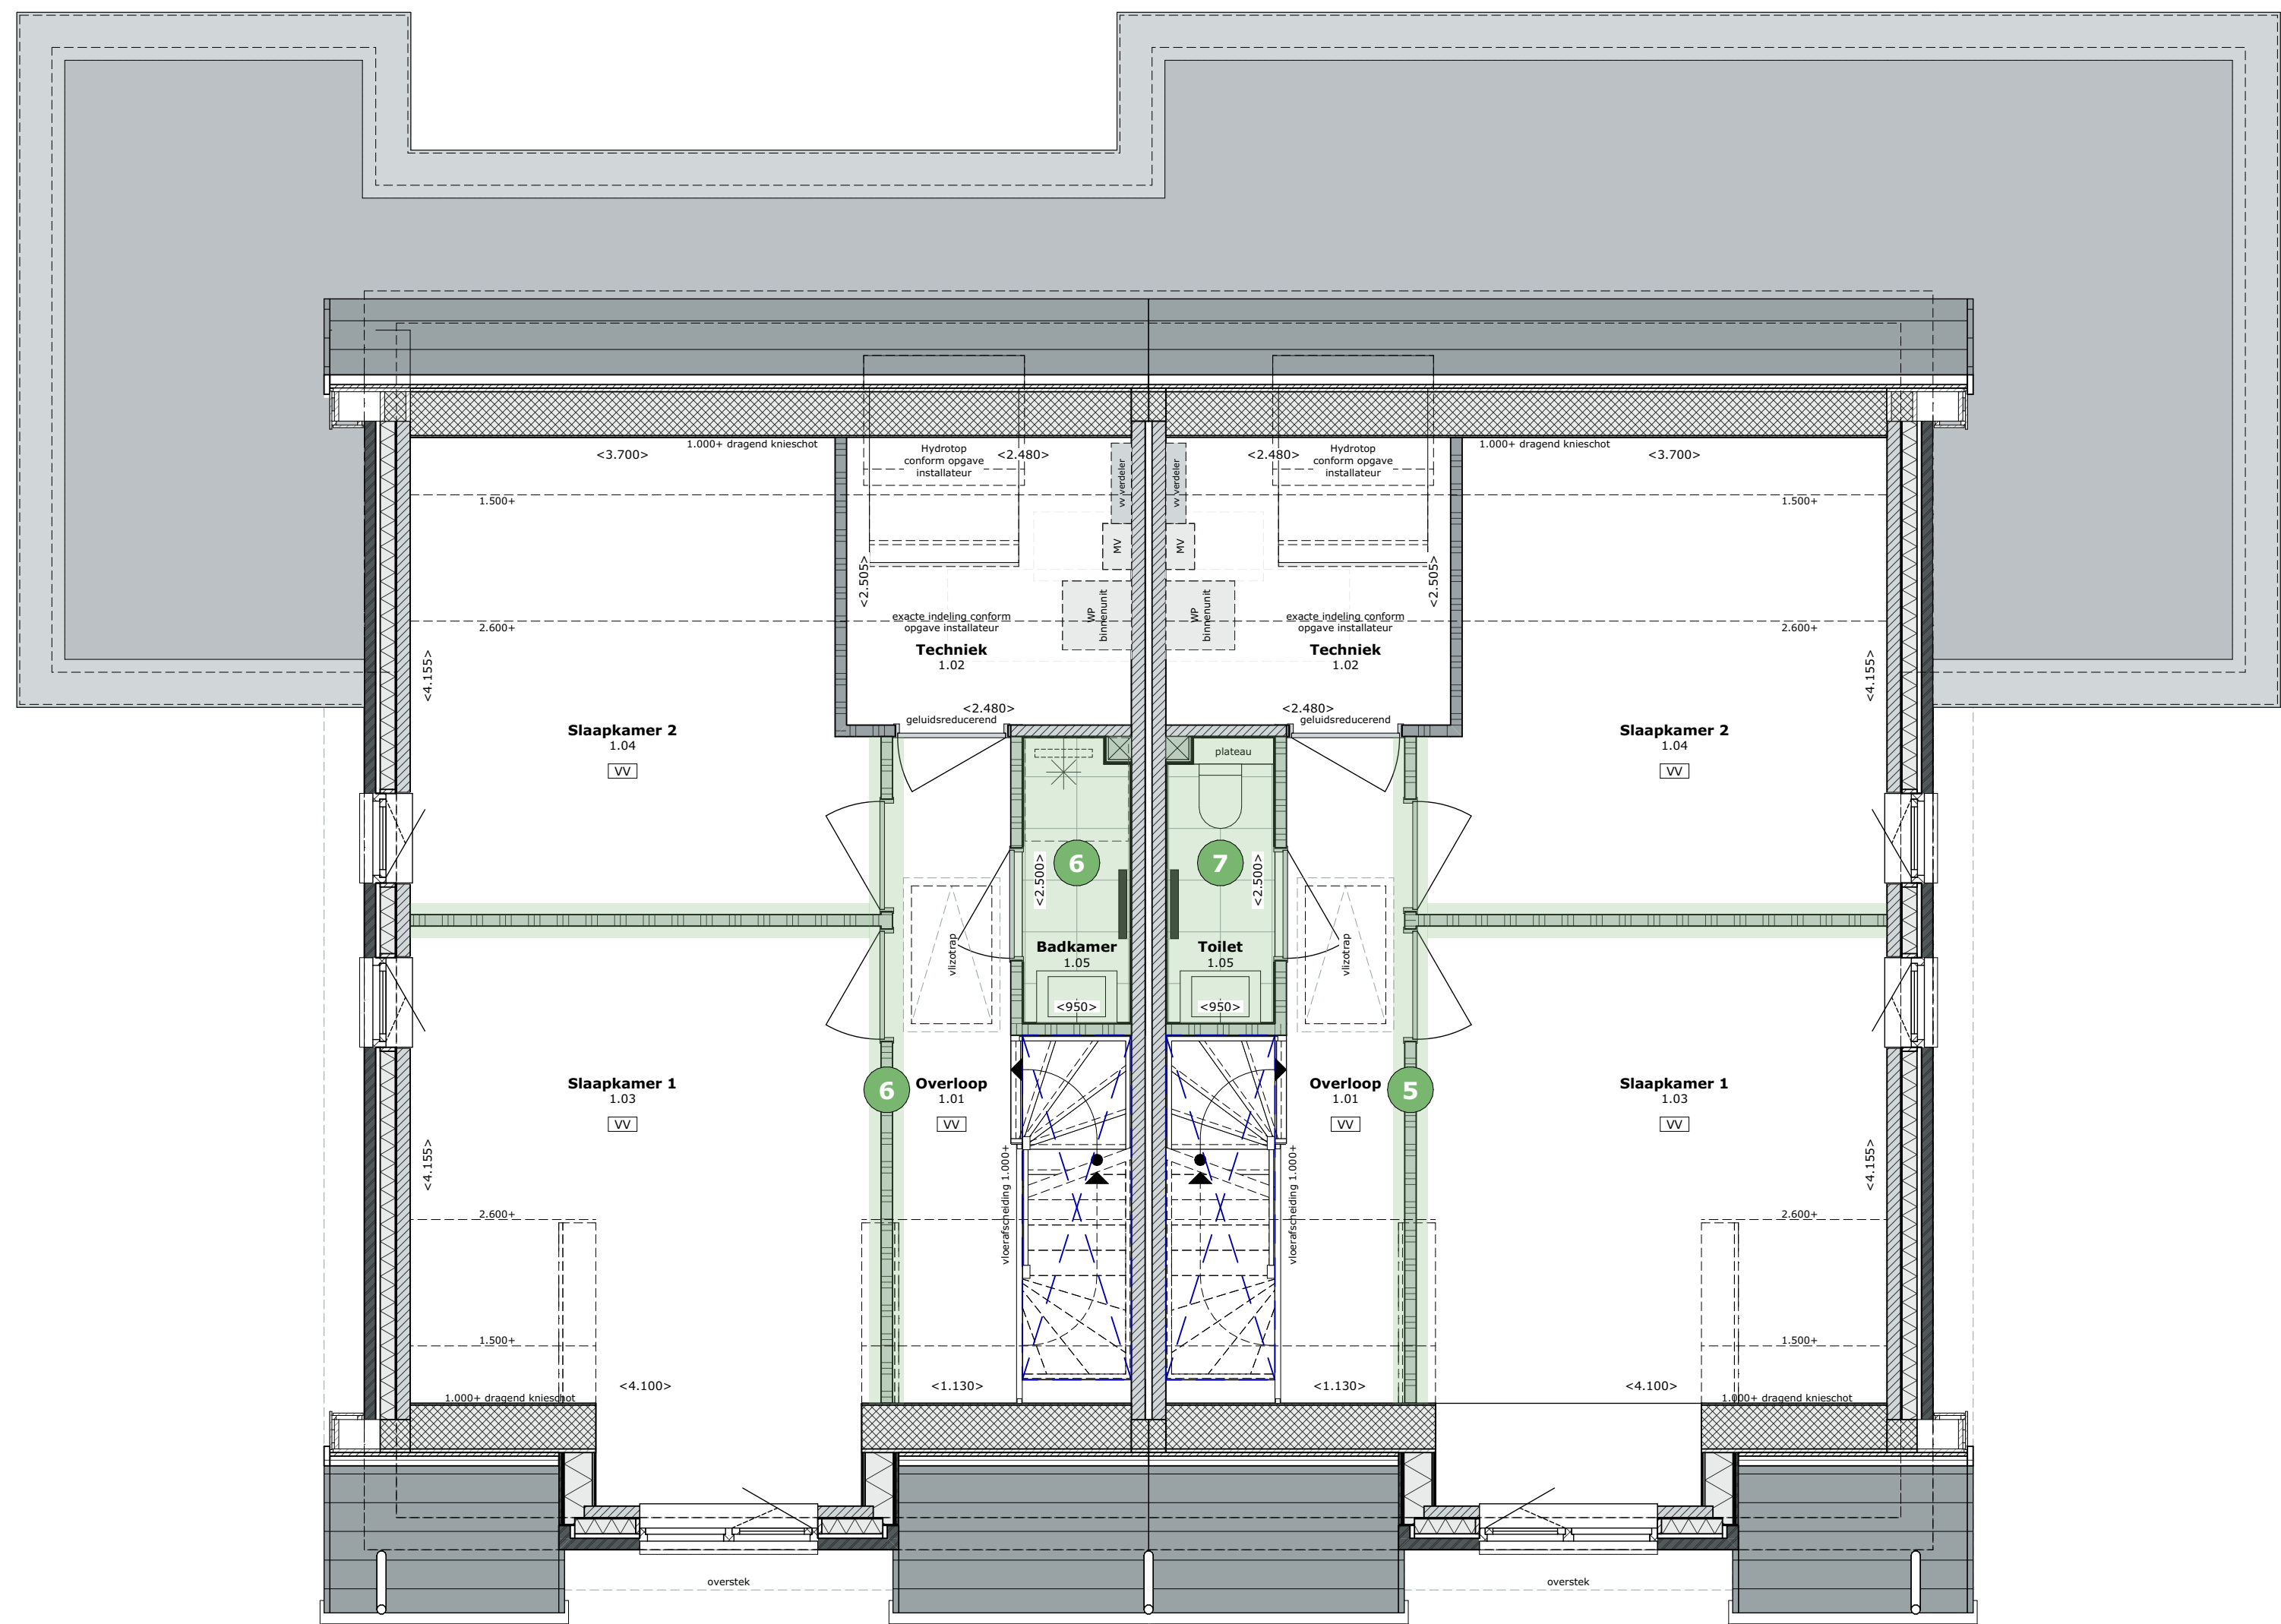
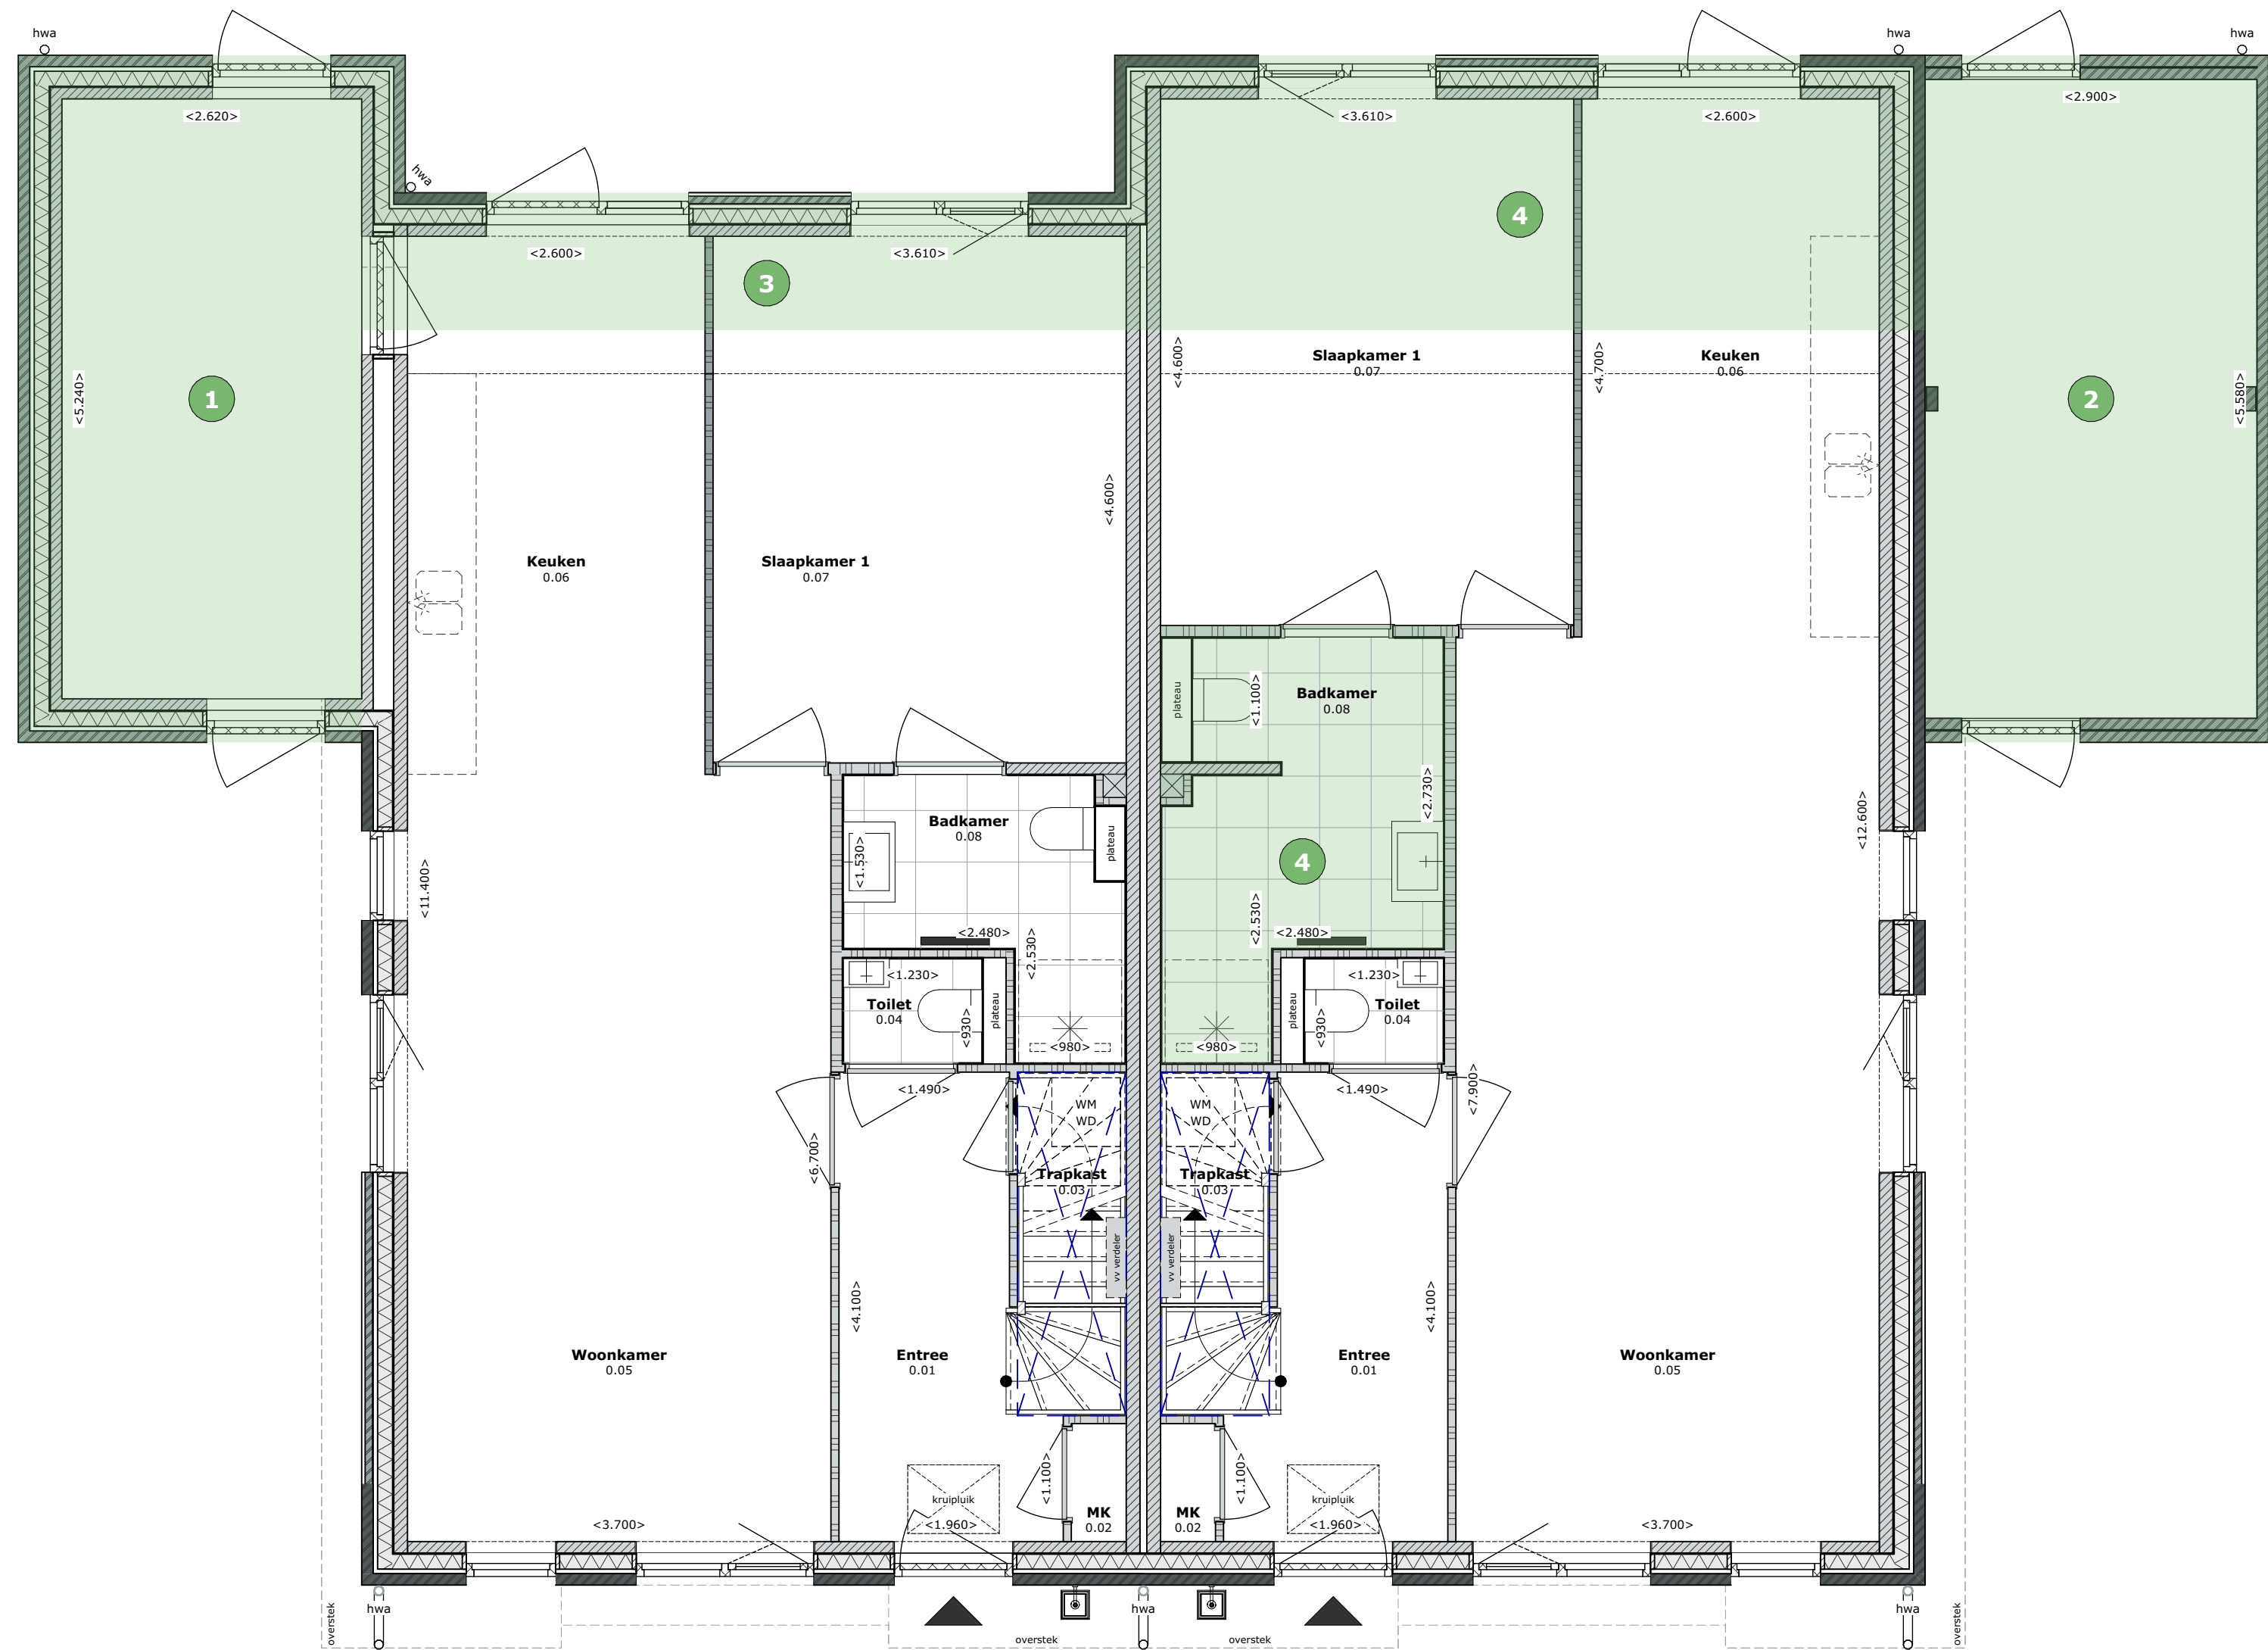


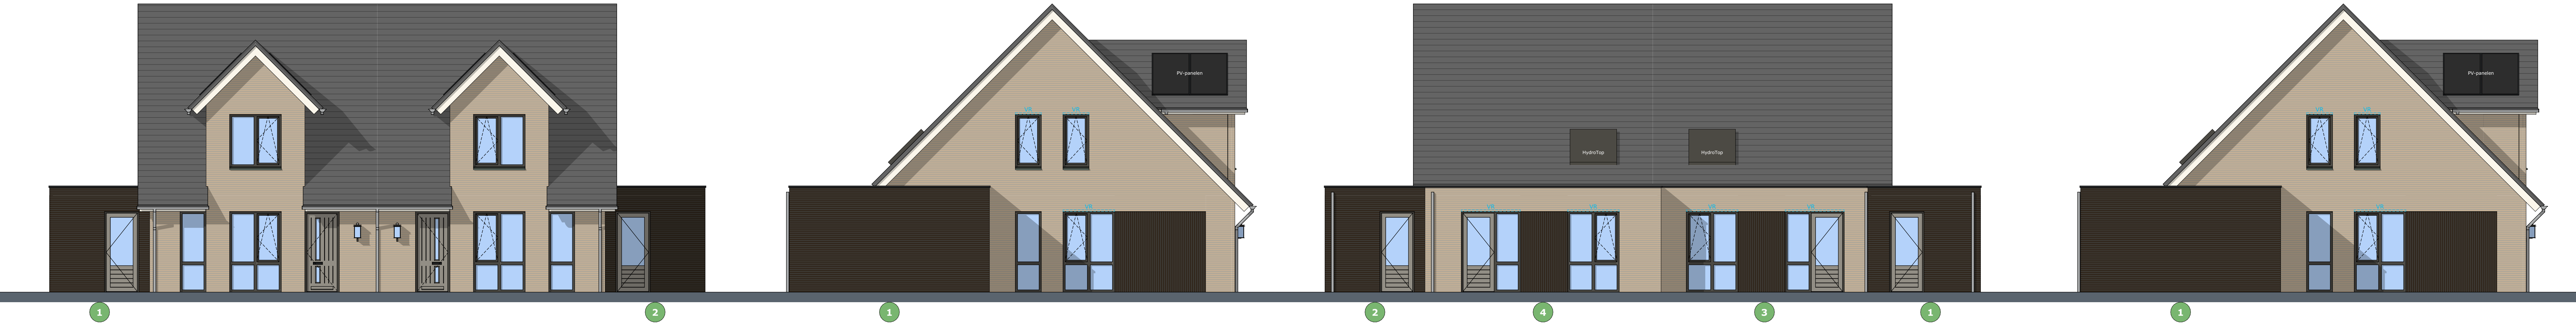

LEGENDA

TEKENINGEN EN AFBEELDINGEN

De maten op de tekening zijn circa-maten. Deze zijn aangegeven in millimeters*, tenzij anders vermeld. Bij de maatvoering tussen de wanden is geen rekening gehouden met enige wandafwerking, zoals wandtegels en spuitwerk. Daarnaast kunnen zich tijdens de bouw veranderingen voordoen, die kunnen leiden tot verschillen.

RENVOOI PLATTEGRONDEN

SYMBOLEN

	Meterkast		Buitenunit warmtepomp
	Mechanische ventilatiebox		Lepe hoek trap
	Warmtepomp		Vloerafscheiding 1.000+
	Elektrische radiator		Opstelplaats wasmachine
	Ruimte v.z.v. vloerverwarming		Opstelplaats droger
	Hemelwaterafvoer		
	Schacht		

RENVOOI GEVELAANZICHTEN

SYMBOLEN

	Vairam (naar binnen)		Draaikiepraam (naar binnen draaiend)
	Deur (naar buiten draaiend)		Deur (naar binnen draaiend)

	Verlichting buitenarmatuur, indicatief
	Ventilatorrooster, natuurlijke toevoer (boven kozijn)

OPTIELIJST

- GEÏSOLEERDE AANGEBOUWDE BERGING, MET DOORGANG
- ONGEÏSOLEERDE AANGEBOUWDE BERGING
- 1200mm UITBOUW
- 2400mm UITBOUW
- KEUKEN 2400mm, SLAAPKAMER 1200mm, BADKAMER 1200mm
- INDELING 2 SLAAPKAMERS
- INDELING 2 SLAAPKAMERS + BADKAMER
- INDELING 2 SLAAPKAMERS + TOILET

VERKOOPTEKENINGEN

Bouwnummer

51-50 Opties

Type

Type B

Schaal

1:50, 1:75

Datum

24 maart 2026