
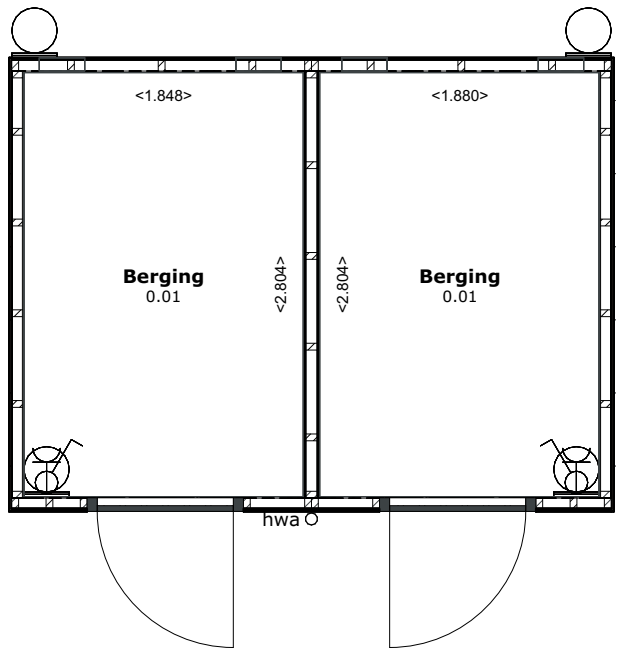
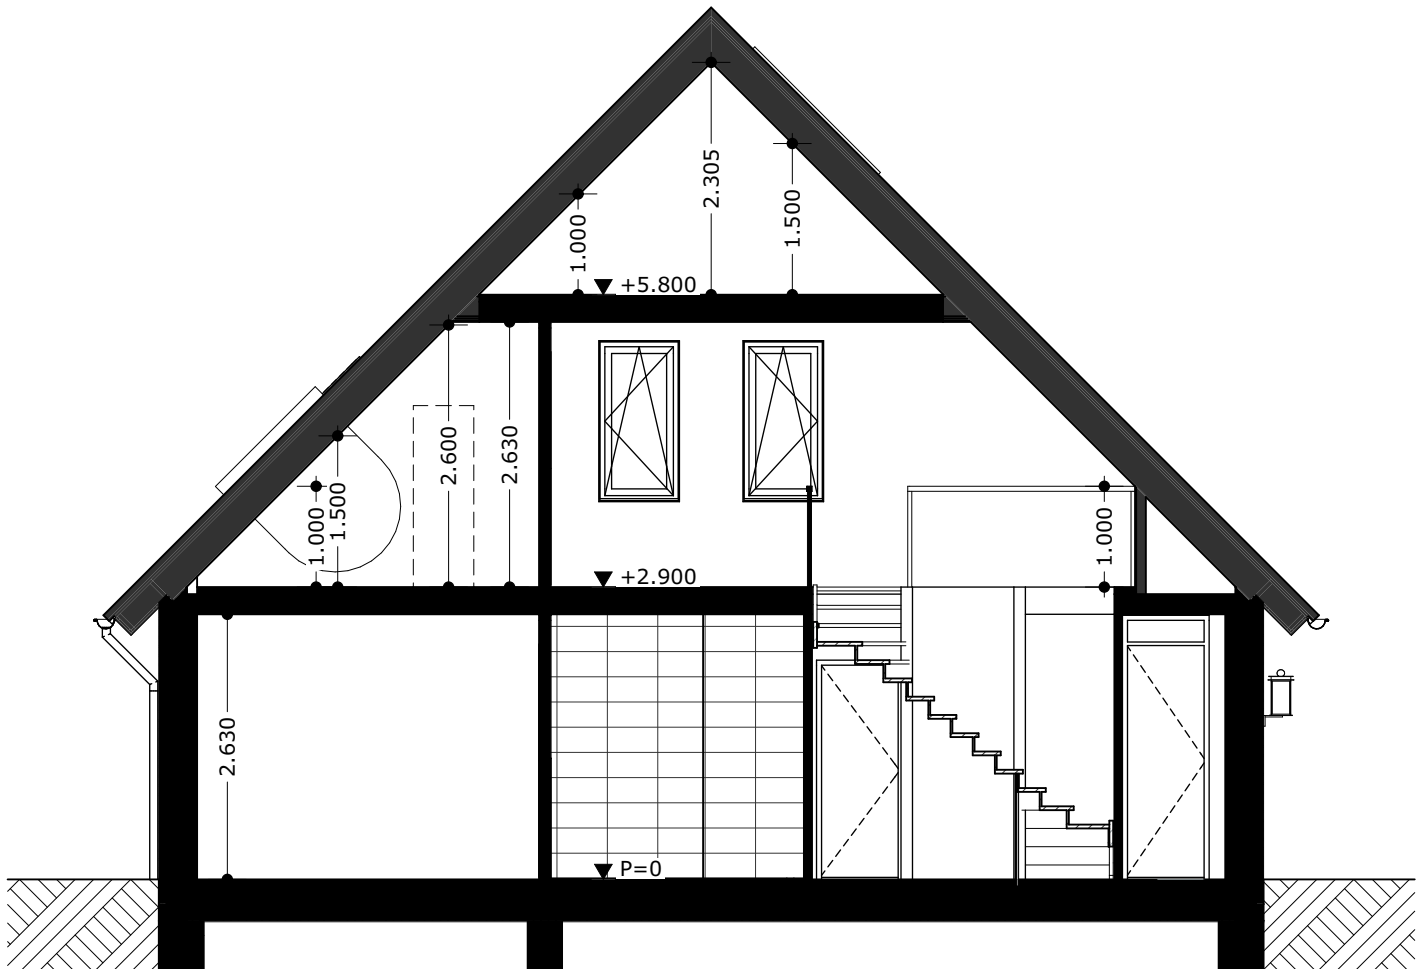


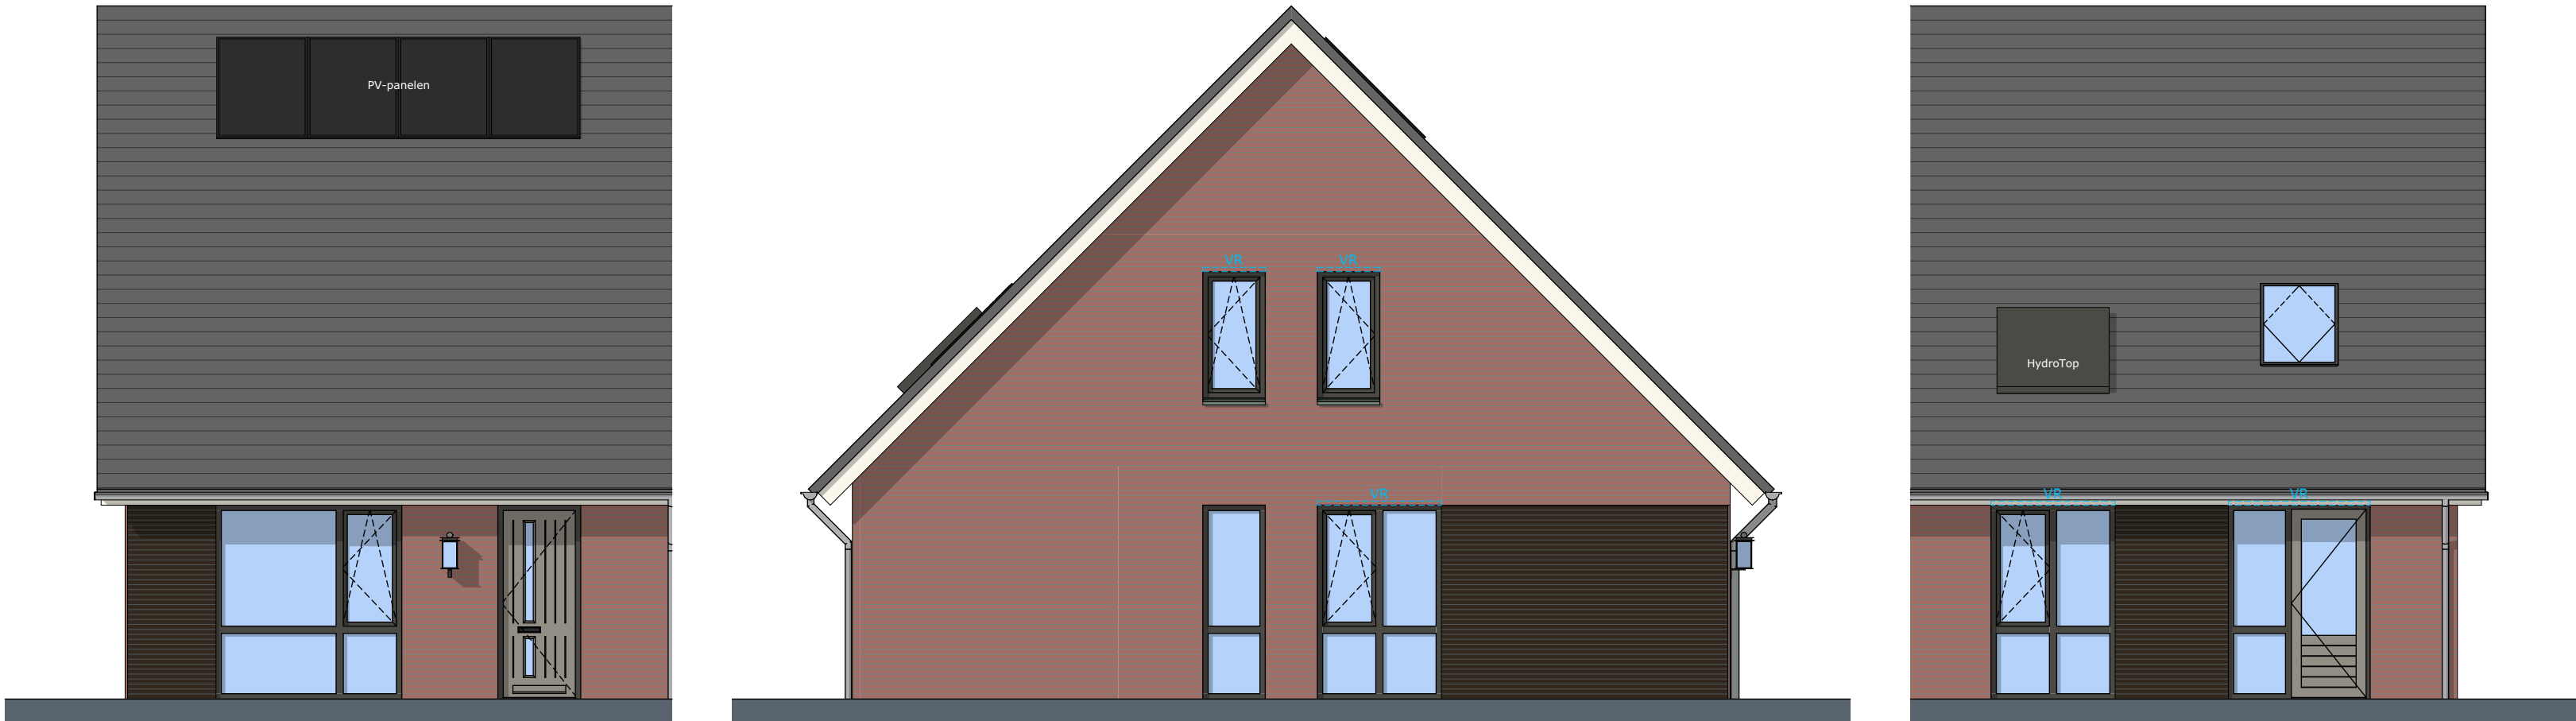

LEGENDA

TEKENINGEN EN AFBEELDINGEN

De maten op de tekening zijn circa-maten. Deze zijn aangegeven in millimeters*, tenzij anders vermeld. Bij de maatvoering tussen de wanden is geen rekening gehouden met enige wandafwerking, zoals wandtegels en spuitwerk. Daarnaast kunnen zich tijdens de bouw veranderingen voordoen, die kunnen leiden tot verschillen.

RENVOOI PLATTEGRONDEN

SYMBOLEN

	Meterkast		Buitenunit warmtepomp
	Mechanische ventilatiebox		Lepe hoek trap
	Warmtepomp		Vloerafscheiding 1.000+
	Elektrische radiator		Opstelplaats wasmachine
	Ruimte v.z.v. vloerverwarming		Opstelplaats droger
	Hemelwaterafvoer		
	Schacht		

RENVOOI GEVELAANZICHTEN

SYMBOLEN

	Valraam (naar binnen)		Draaikiepraam (naar binnen draaiend)		Deur (naar buiten draaiend)		Deur (naar binnen draaiend)
--	-----------------------	--	--------------------------------------	--	-----------------------------	--	-----------------------------

	Verlichting buitenarmatuur, indicatief
	Ventilatierooster, natuurlijke toevoer (boven kozijn)

RENVOOI ELEKTRA

SYMBOLEN

	Aansluitpunt 1 fase, zonnepanelen-warmtepomp		Afzuigpunt mechanische ventilatie
	Thermostaat		Wand lichtpunt
	Co2 meldr tbv ventilatie		Bel
	Vochtsensor tbv ventilatie badkamer		Brandmelder
	Regelbak tbv vloerverwarmings regeling		Centraal aardpunt
	Contactdoos 1-voudig met beschermingscontact		Centraaldoos met lichtpunt
	Contactdoos 2-voudig met beschermingscontact		
	Contactdoos 2-voudig met beschermingscontact in 2 inbouwdozen		
	Contactdoos, perilex		
	Belddrukker		
	Schakelaar, 1-polig		
	Schakelaar, wissel-		
	Verdelinrichting		
	Aansluitpunt data niet bedraad		

VERKOOPTEKENINGEN

Bouwnummer
53 Elektra

Type
Type A

Schaal
1:50, 1:75, 1:100

Datum
24 maart 2026

