
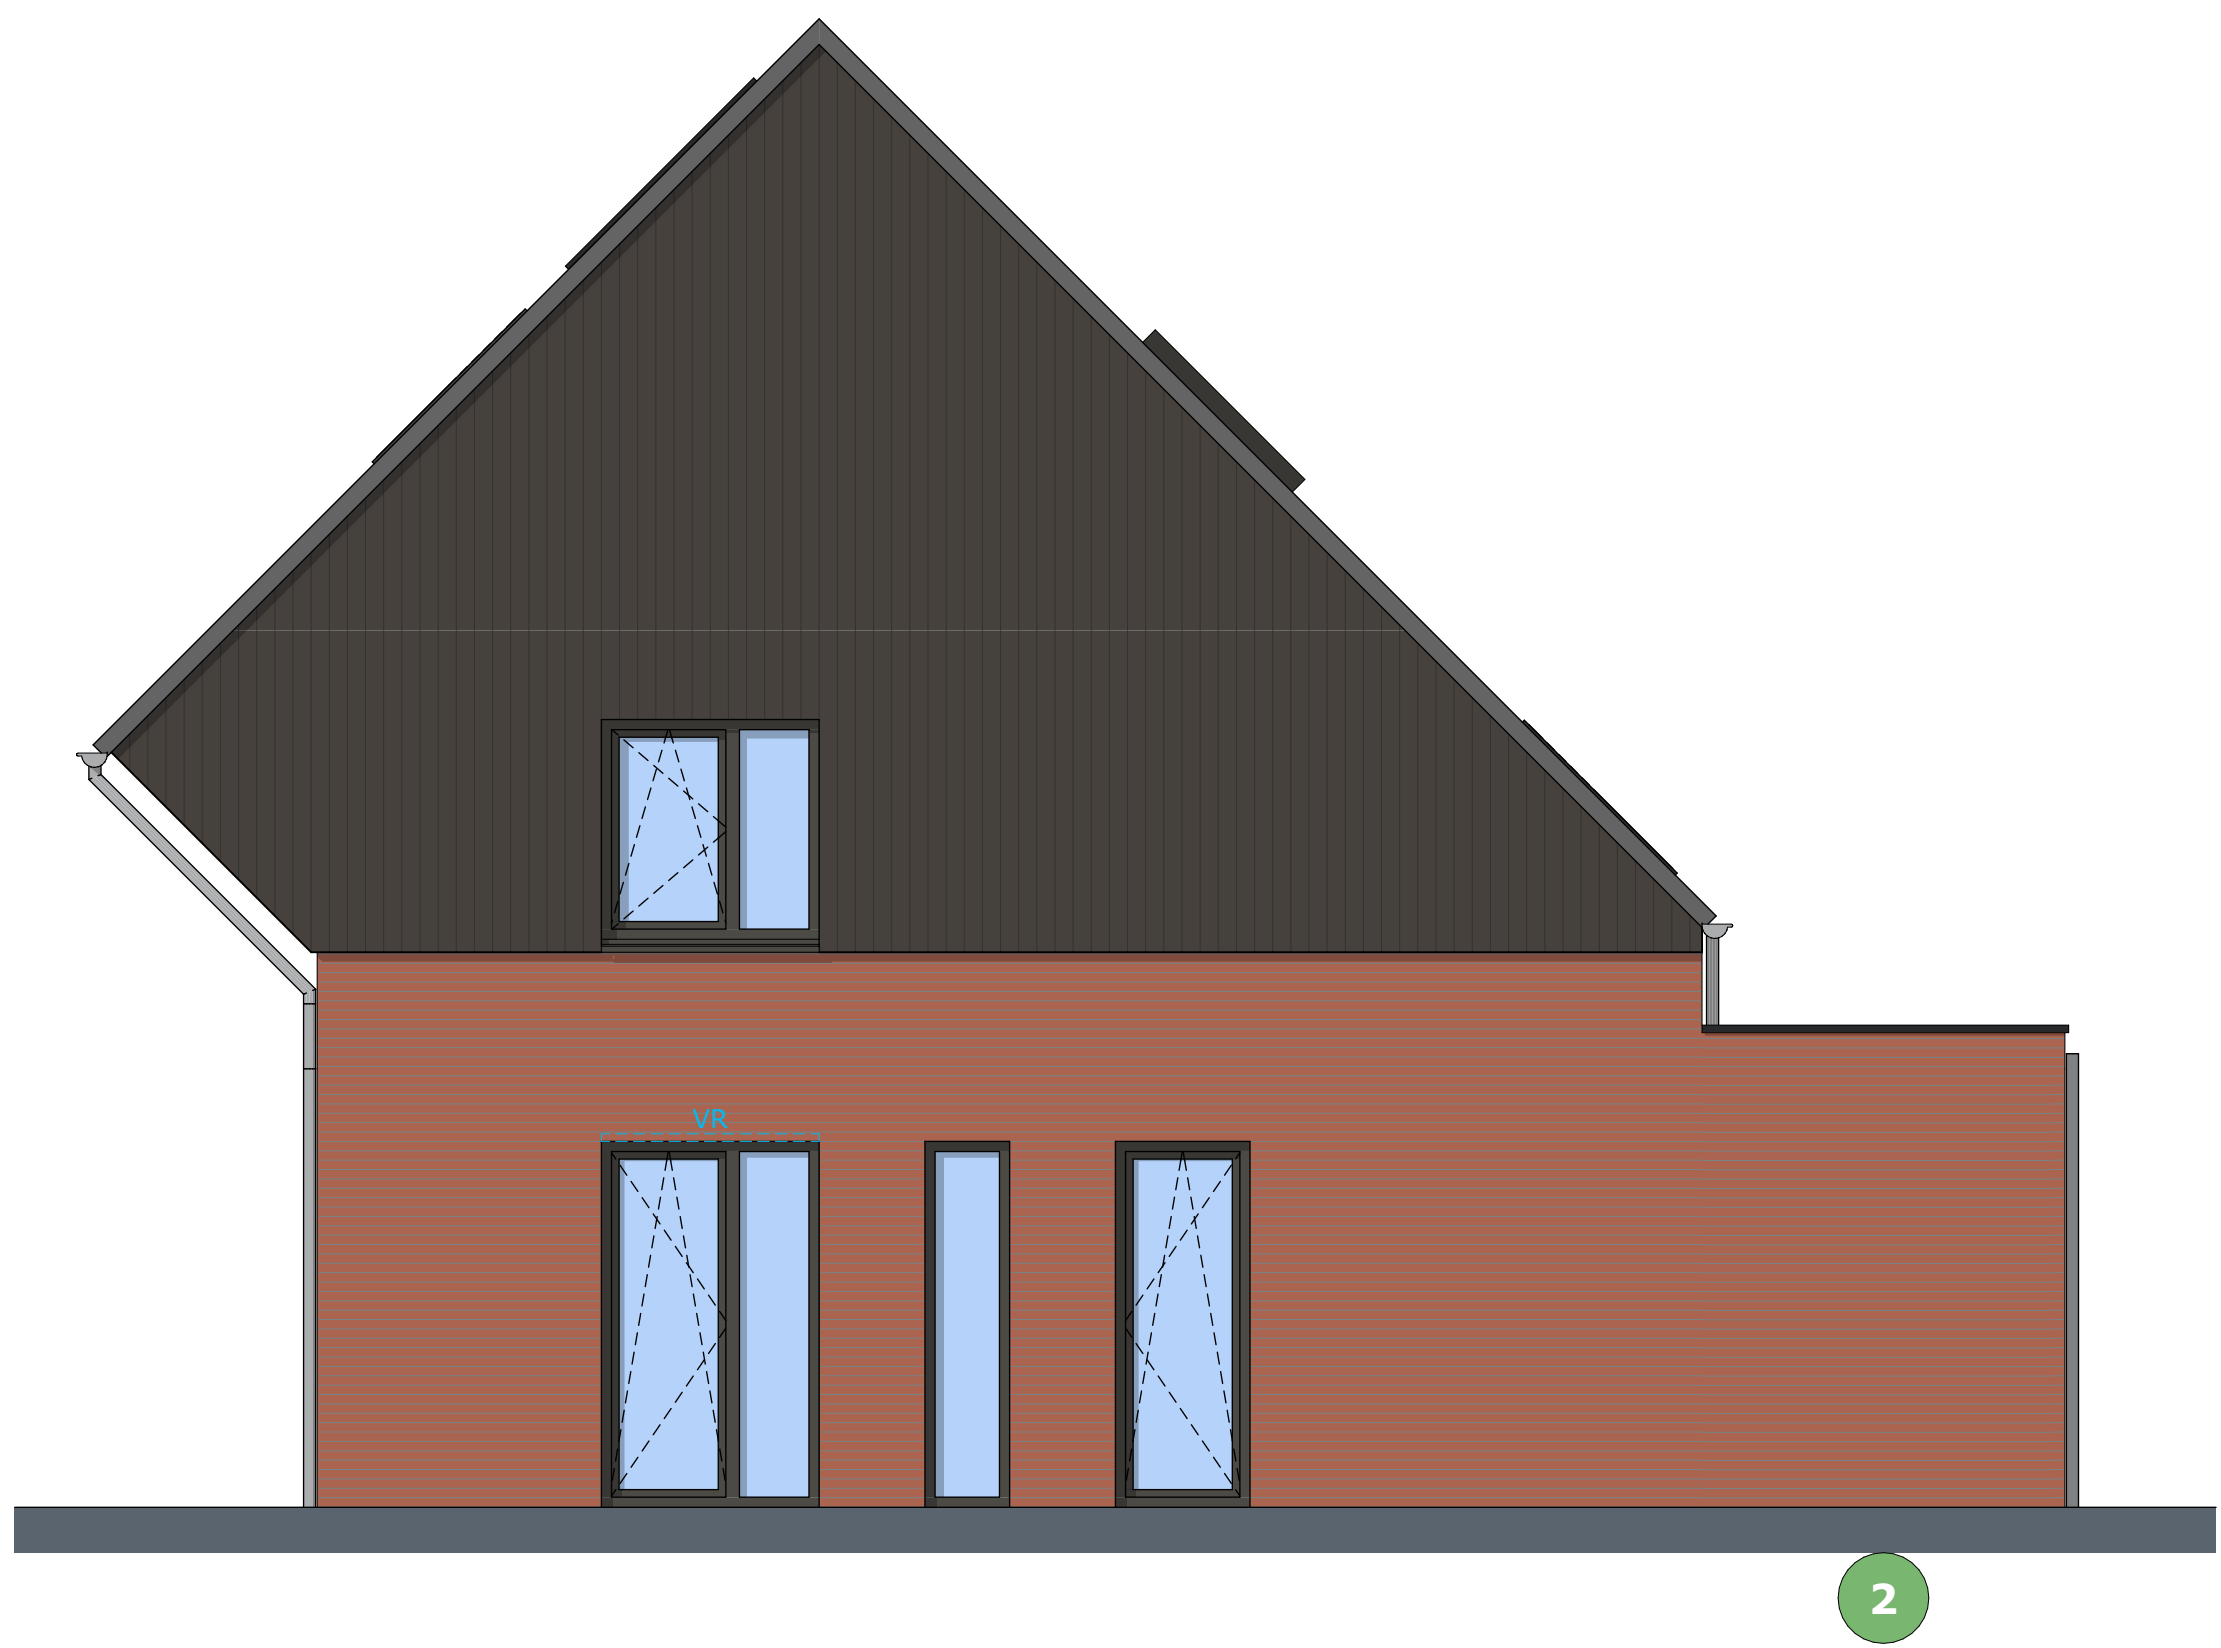
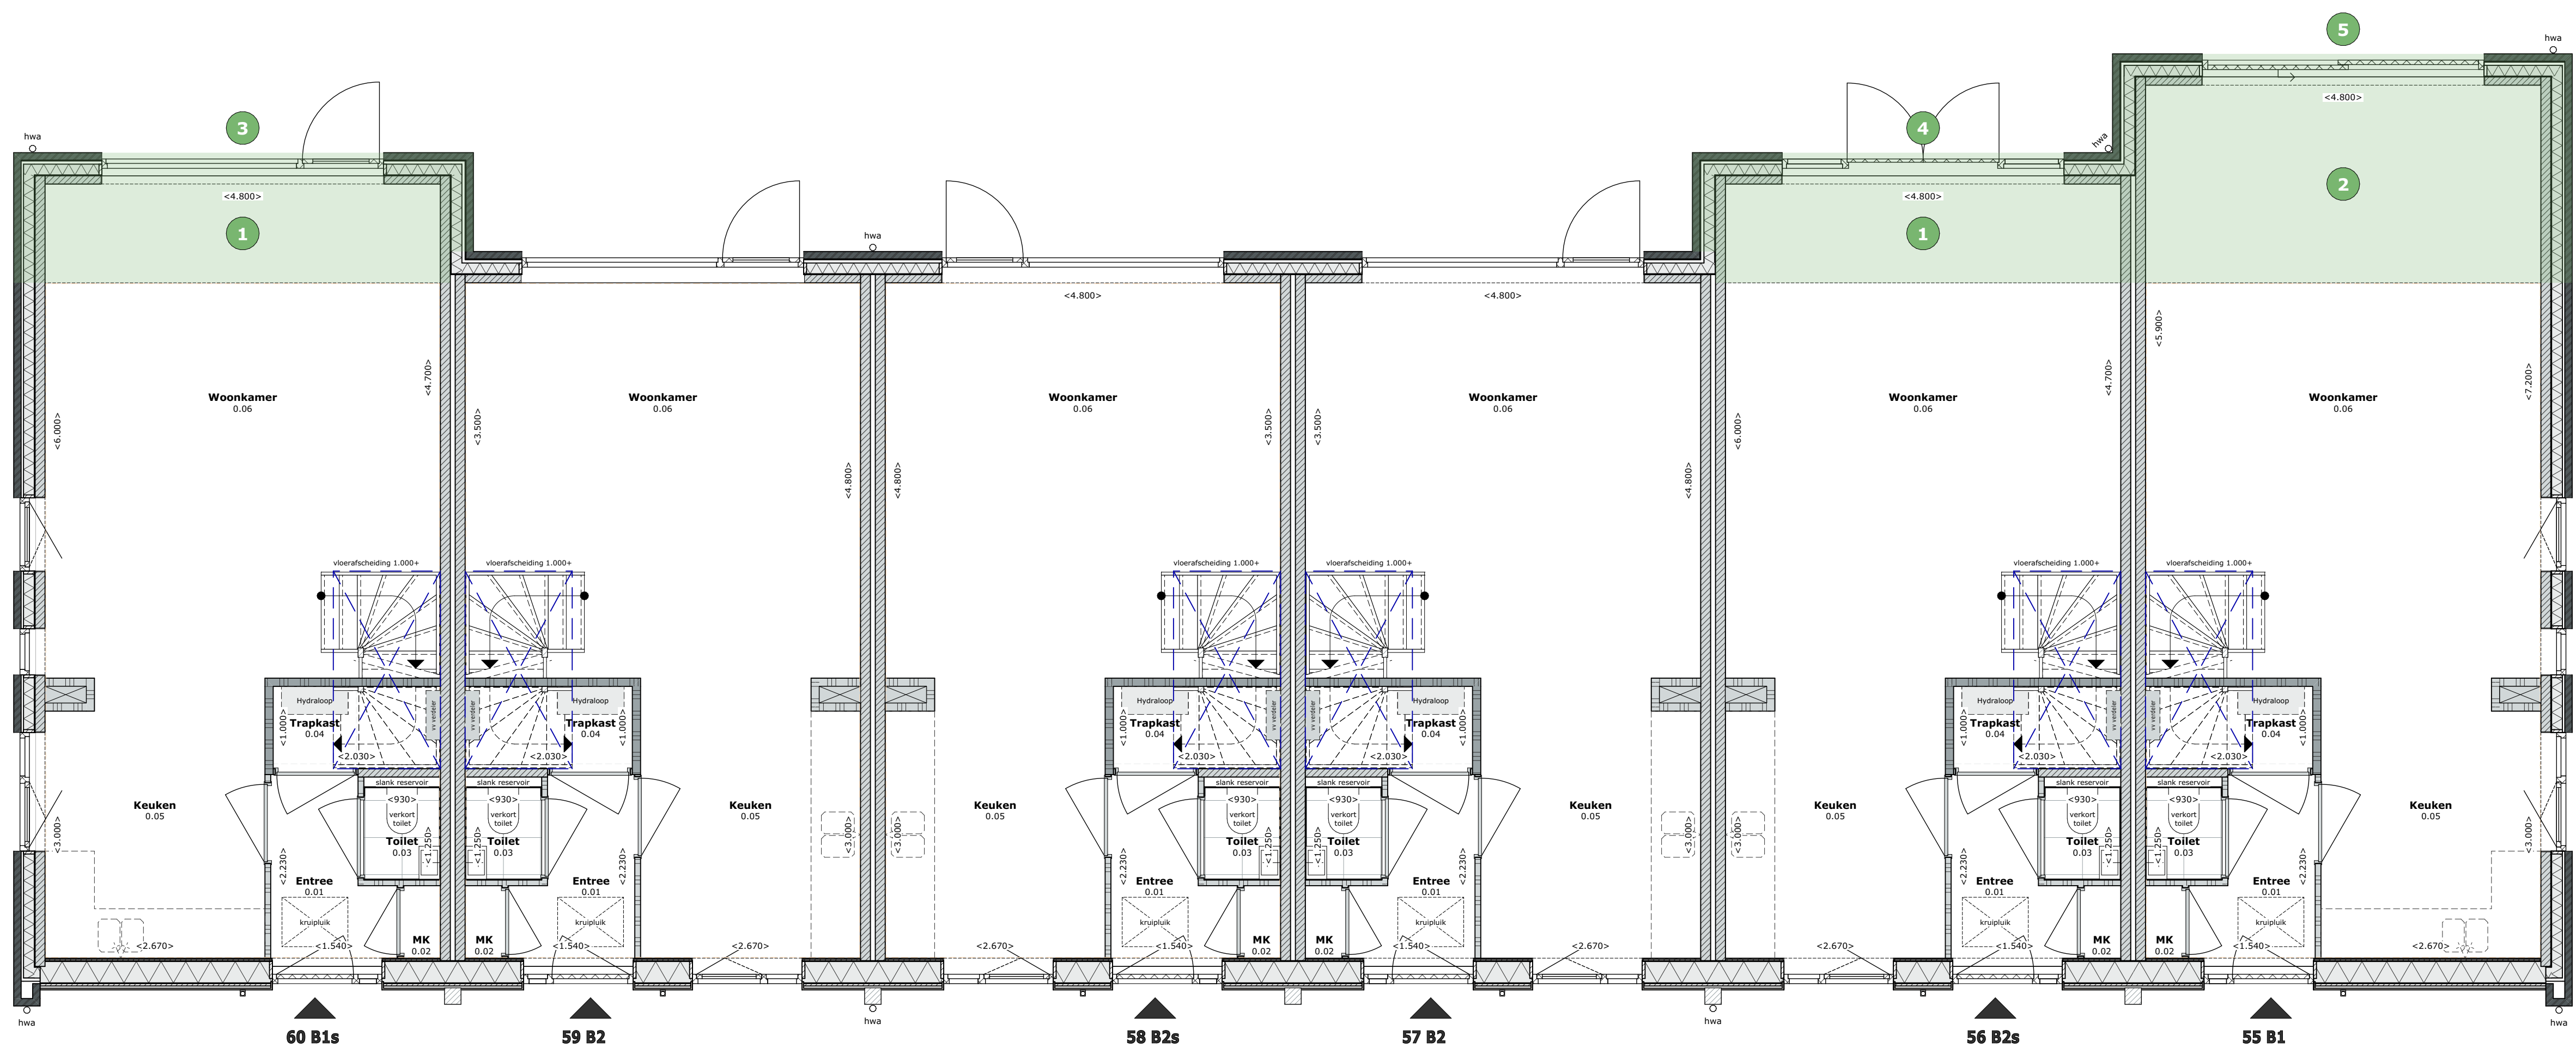
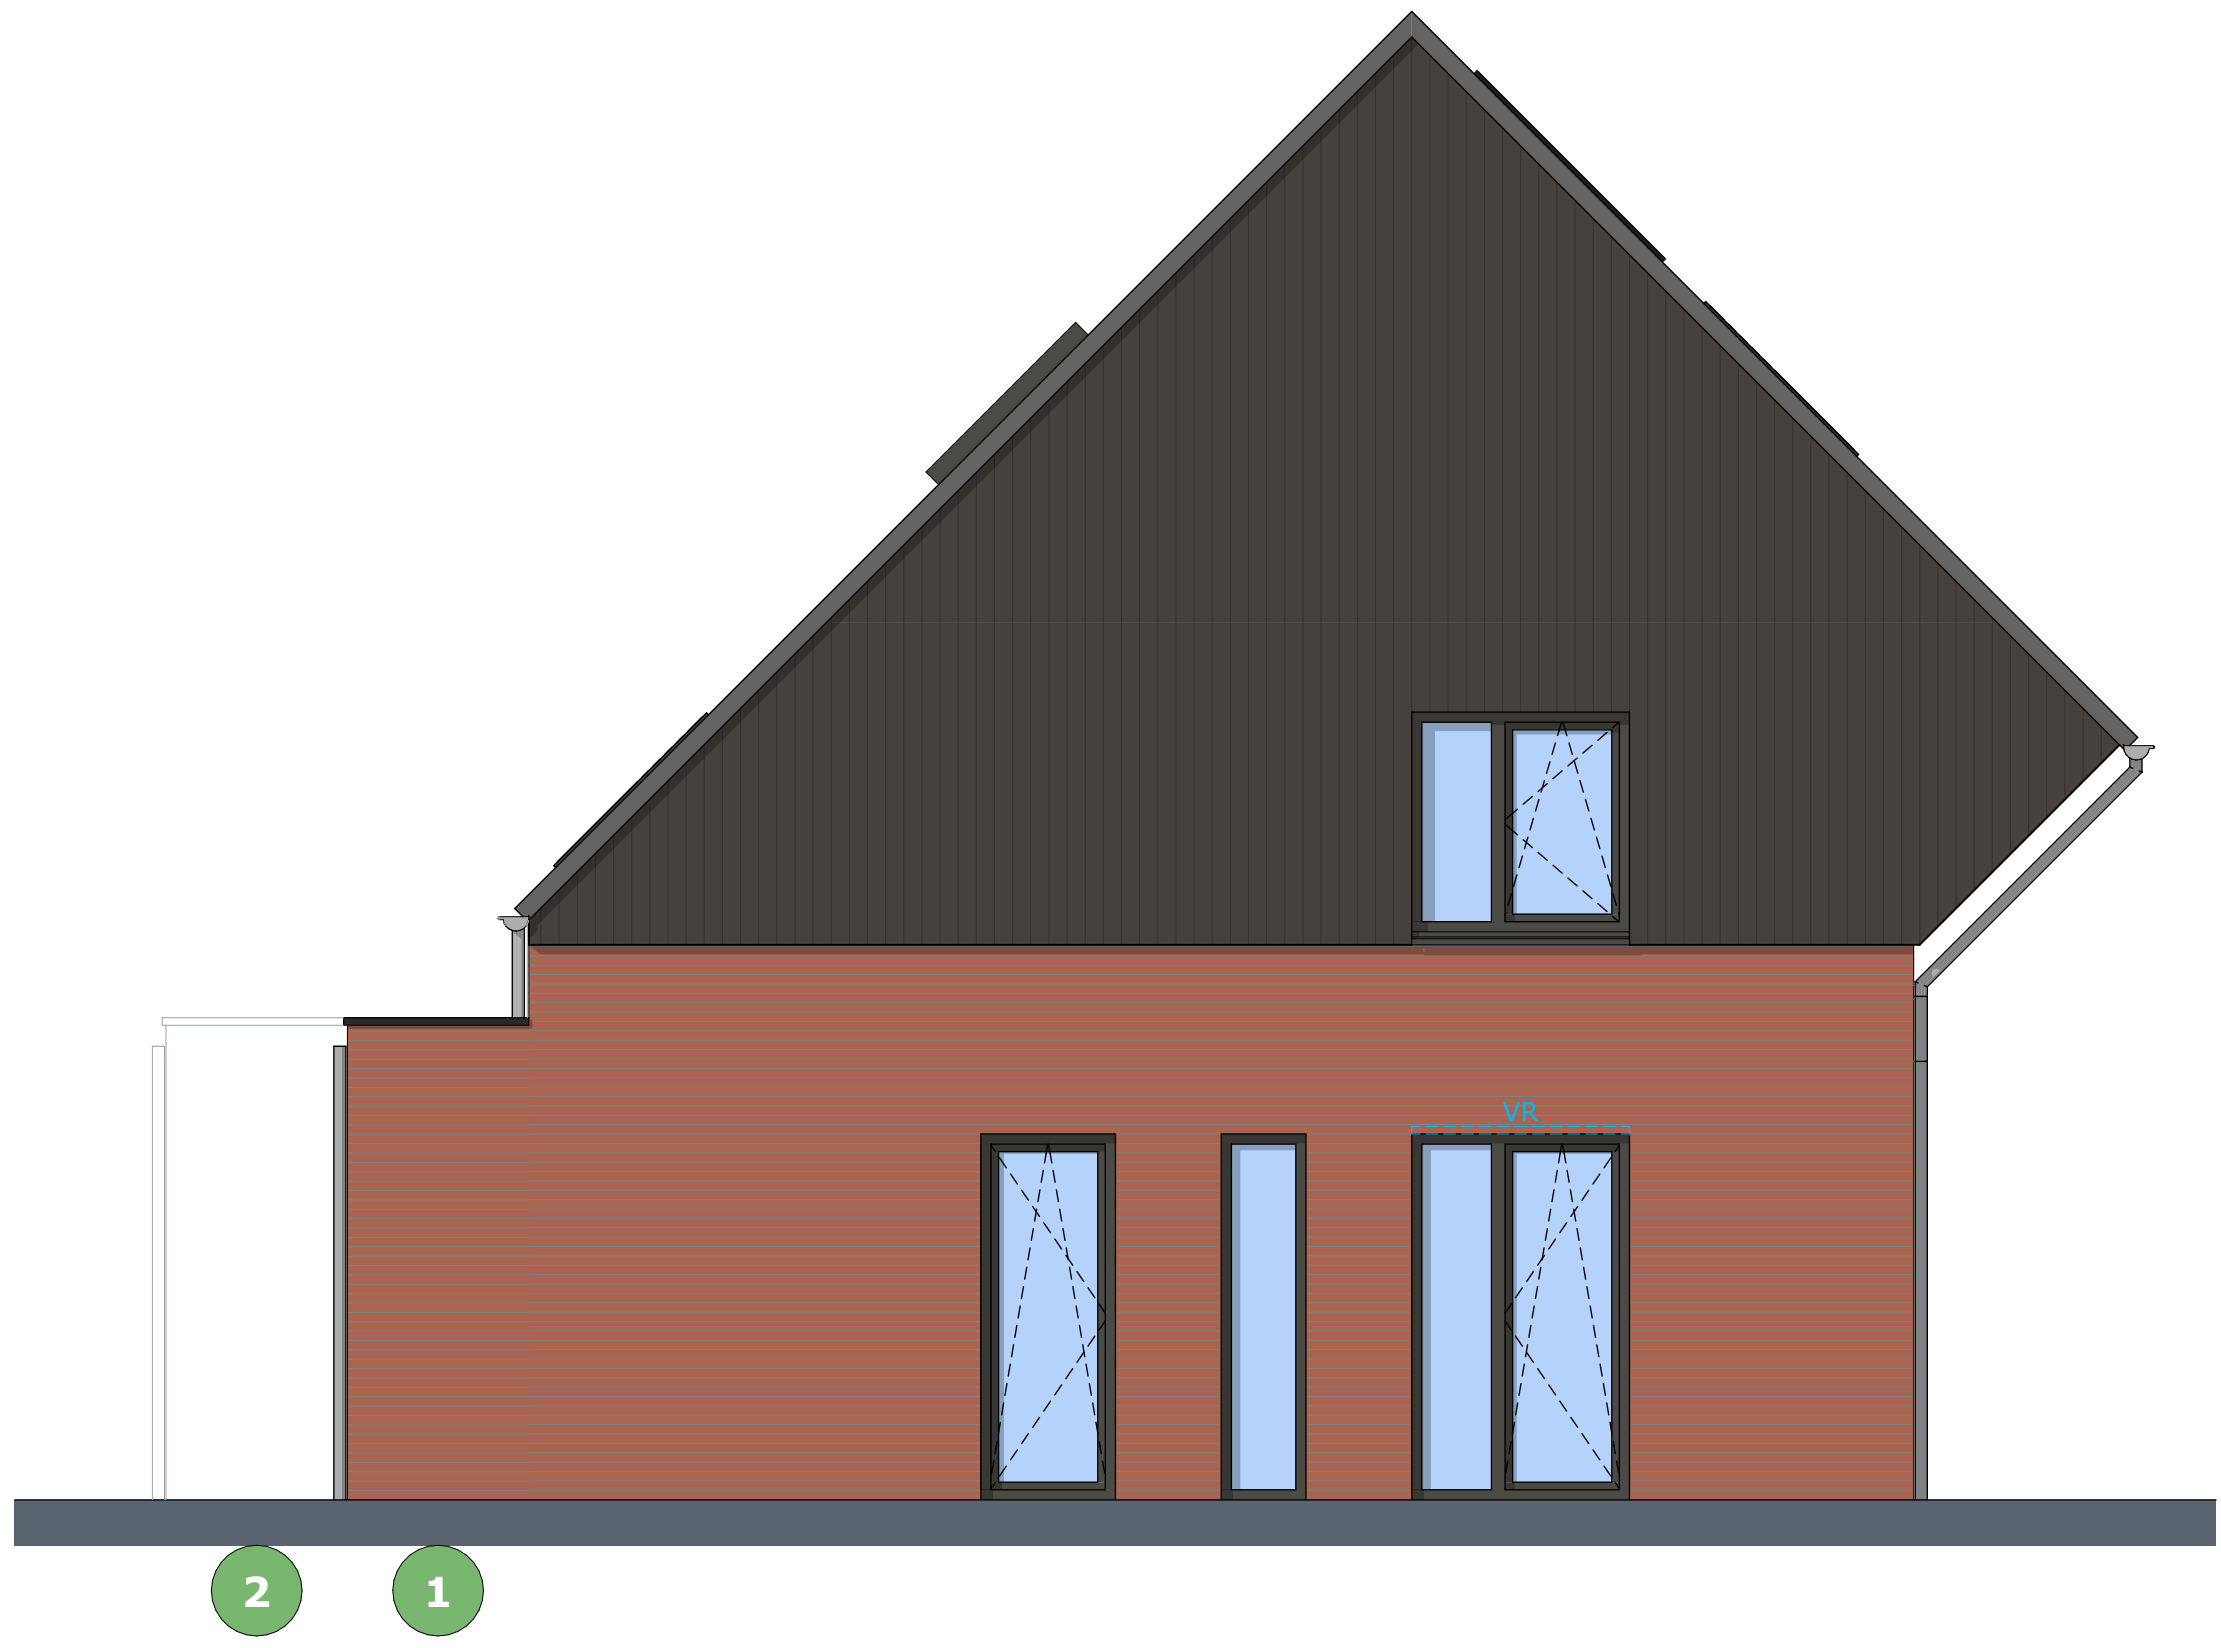


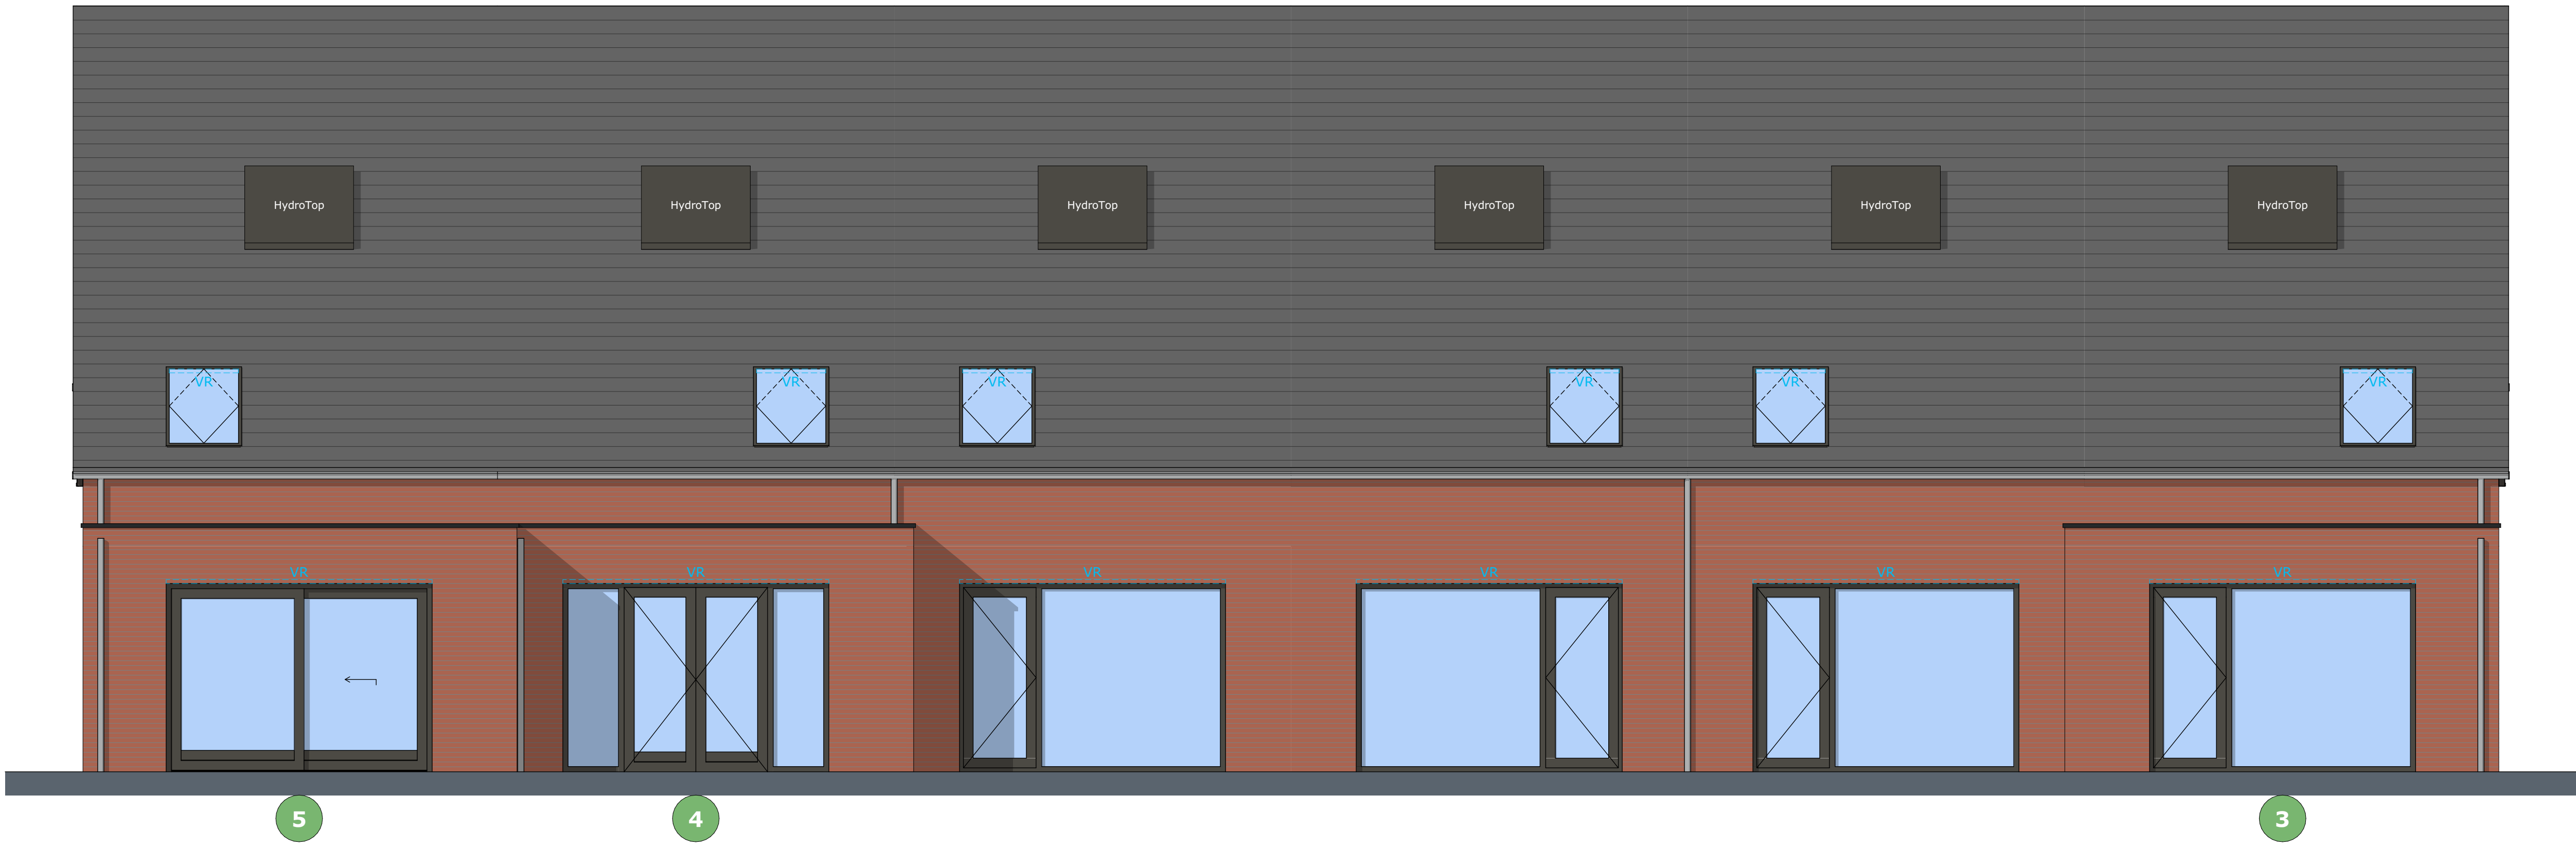

LEGENDA

TEKENINGEN EN AFBEELDINGEN

De maten op de tekening zijn circa-maten. Deze zijn aangegeven in millimeters, tenzij anders vermeld. Bij de maatvoering tussen de wanden is geen rekening gehouden met enige wandafwerking, zoals wandtegels en spouwwerk. Daarnaast kunnen zich tijdens de bouw veranderingen voordoen, die kunnen leiden tot verschillen.

RENNVOOI PLATTEGRONDEN

SYMBOLEN	
	Meterkast
	Mechanische ventilatiebox
	Warmtepomp
	Elektrische radiator
	Ruimte v.z.v. vloerverwarming
	hwa
	Schacht
	Buitenum warmtepomp
	Lipe hook trap
	Vloerafheiding 1.000+
	Opslagplaats wasmachine
	Opslagplaats droger

RENNVOOI GEVELAANZICHTEN

SYMBOLEN	
	Valsram (near binnen)
	Draairoopram (near binnen draaiend)
	Deur (near buiten draaiend)
	Deur (near binnen draaiend)

Verlichting buitenarmatuur, indicatief
Ventilatiebox, natuurlijke toevoer (boven kozijn)

OPTIELIJST

- 120mm UITBOUW HOEKWONING EN TUSSENWONING
- 240mm UITBOUW HOEKWONING
- PUI ACHTER: SPIEGELEN DEUR
- PUI ACHTER: OPENSLAANDE DEUREN
- PUI ACHTER: SCHUIPPUI
- BACKKAMER VERGROTEN HOEKWONING

VERKOOPTEKENINGEN

Bouwnummer
60-55 Opties

Type
Blok B

Schaal
1:50

Datum
24 maart 2026

