
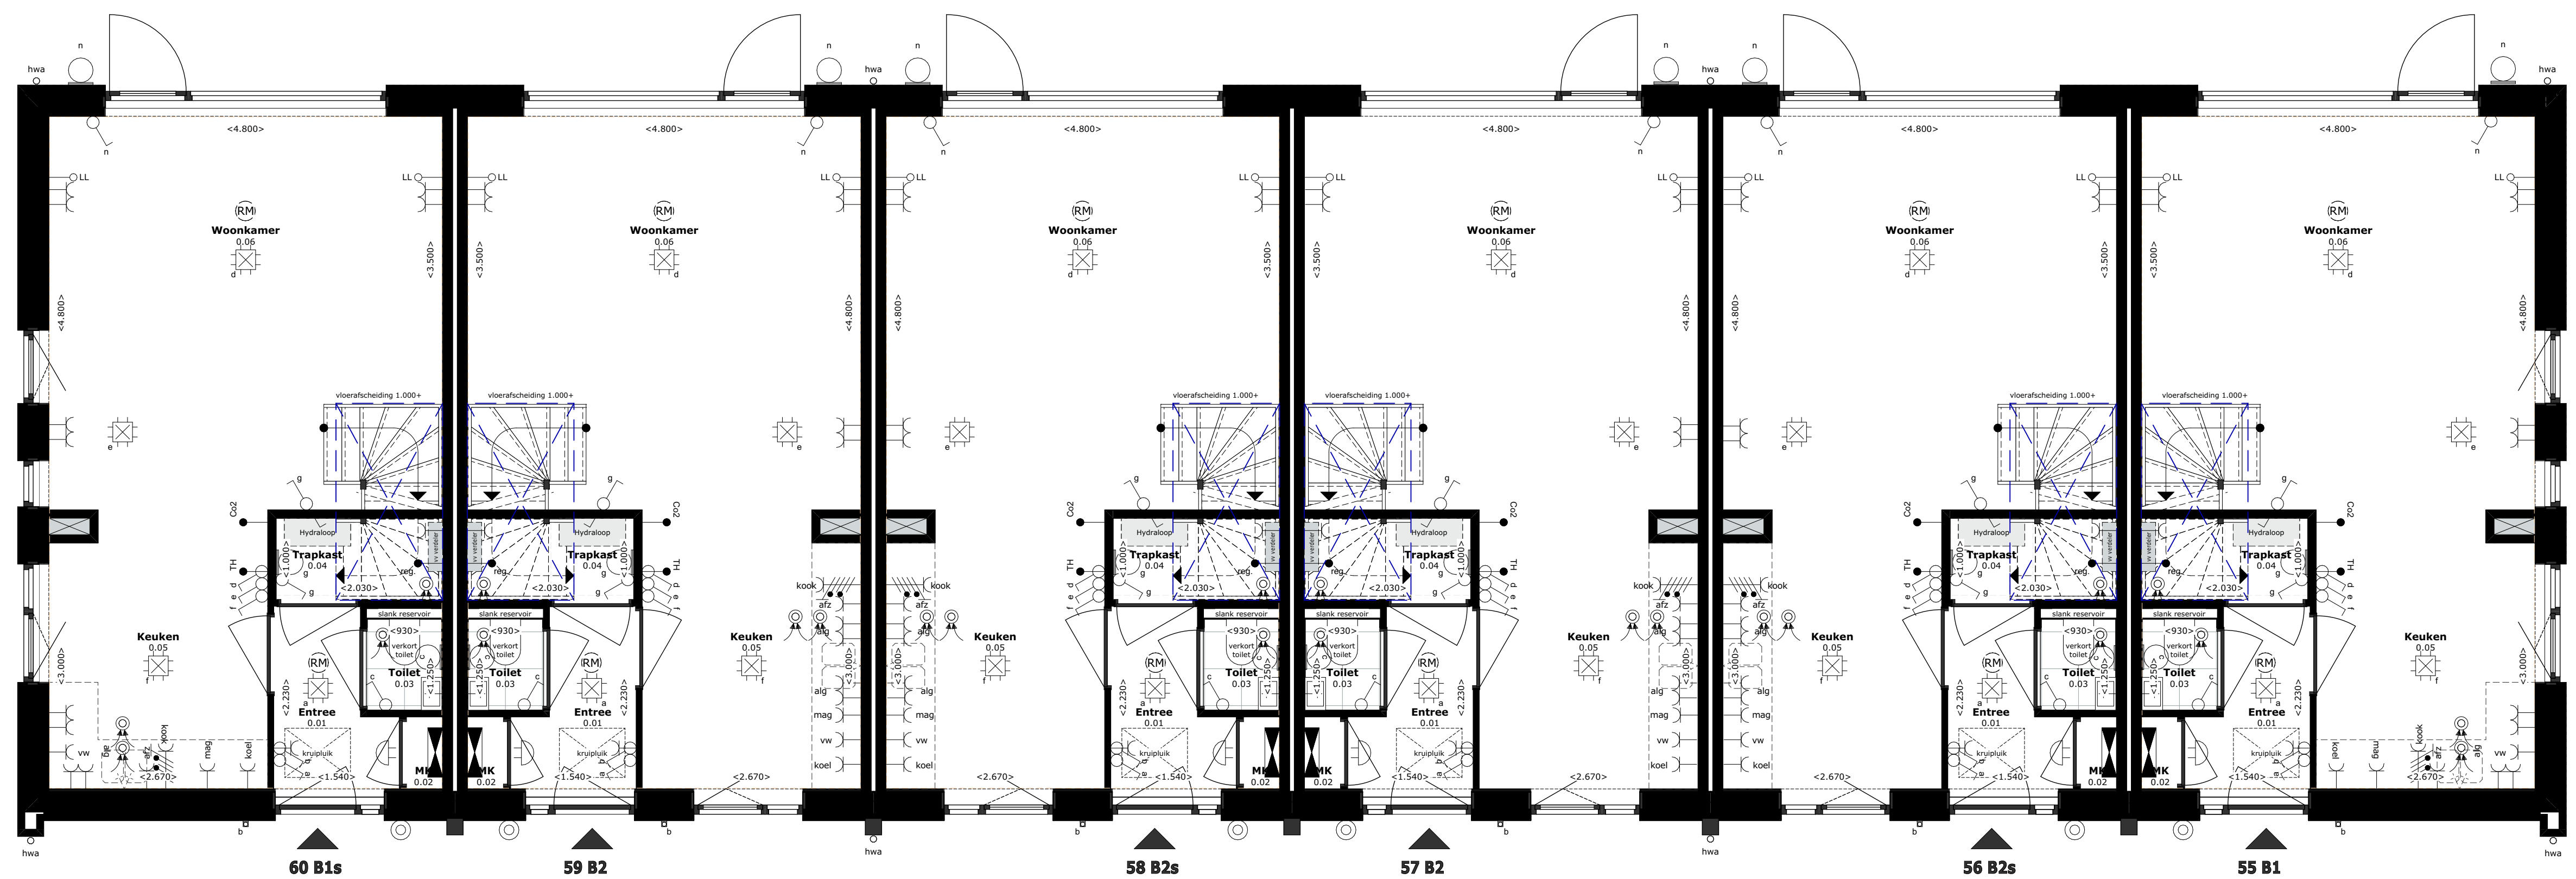
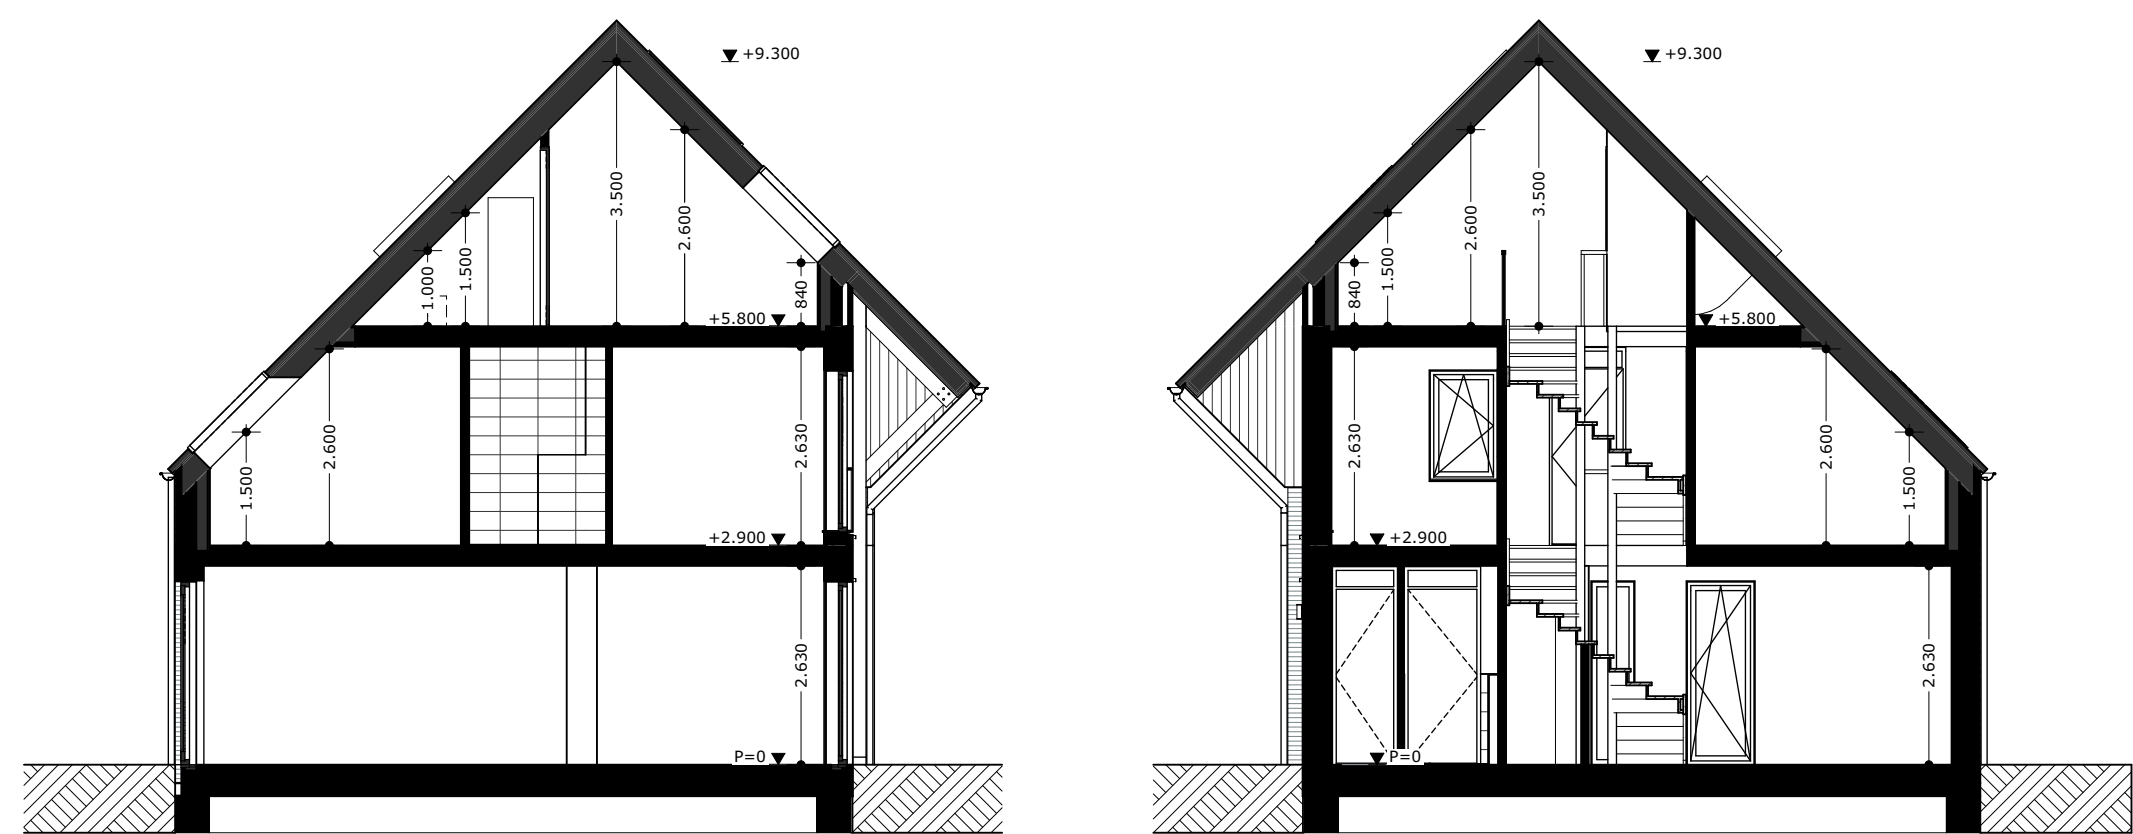
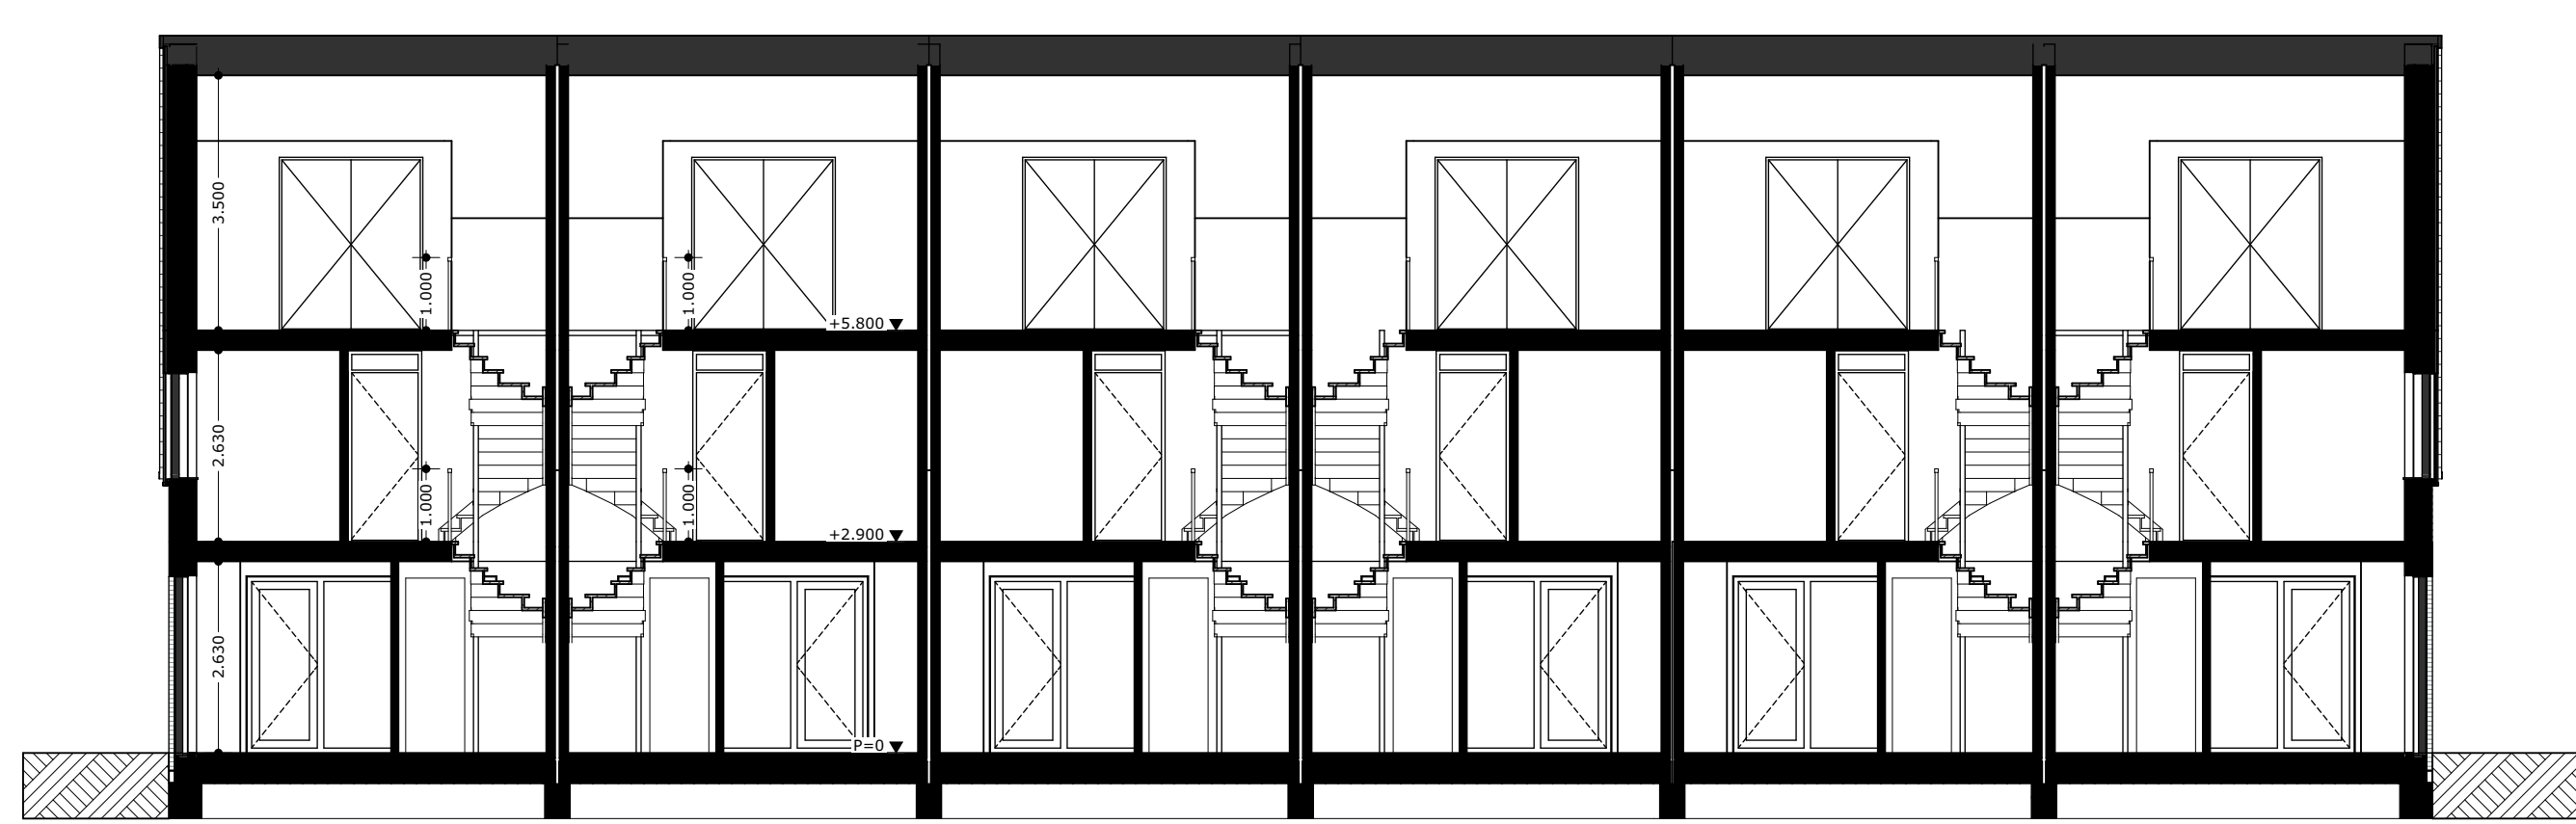
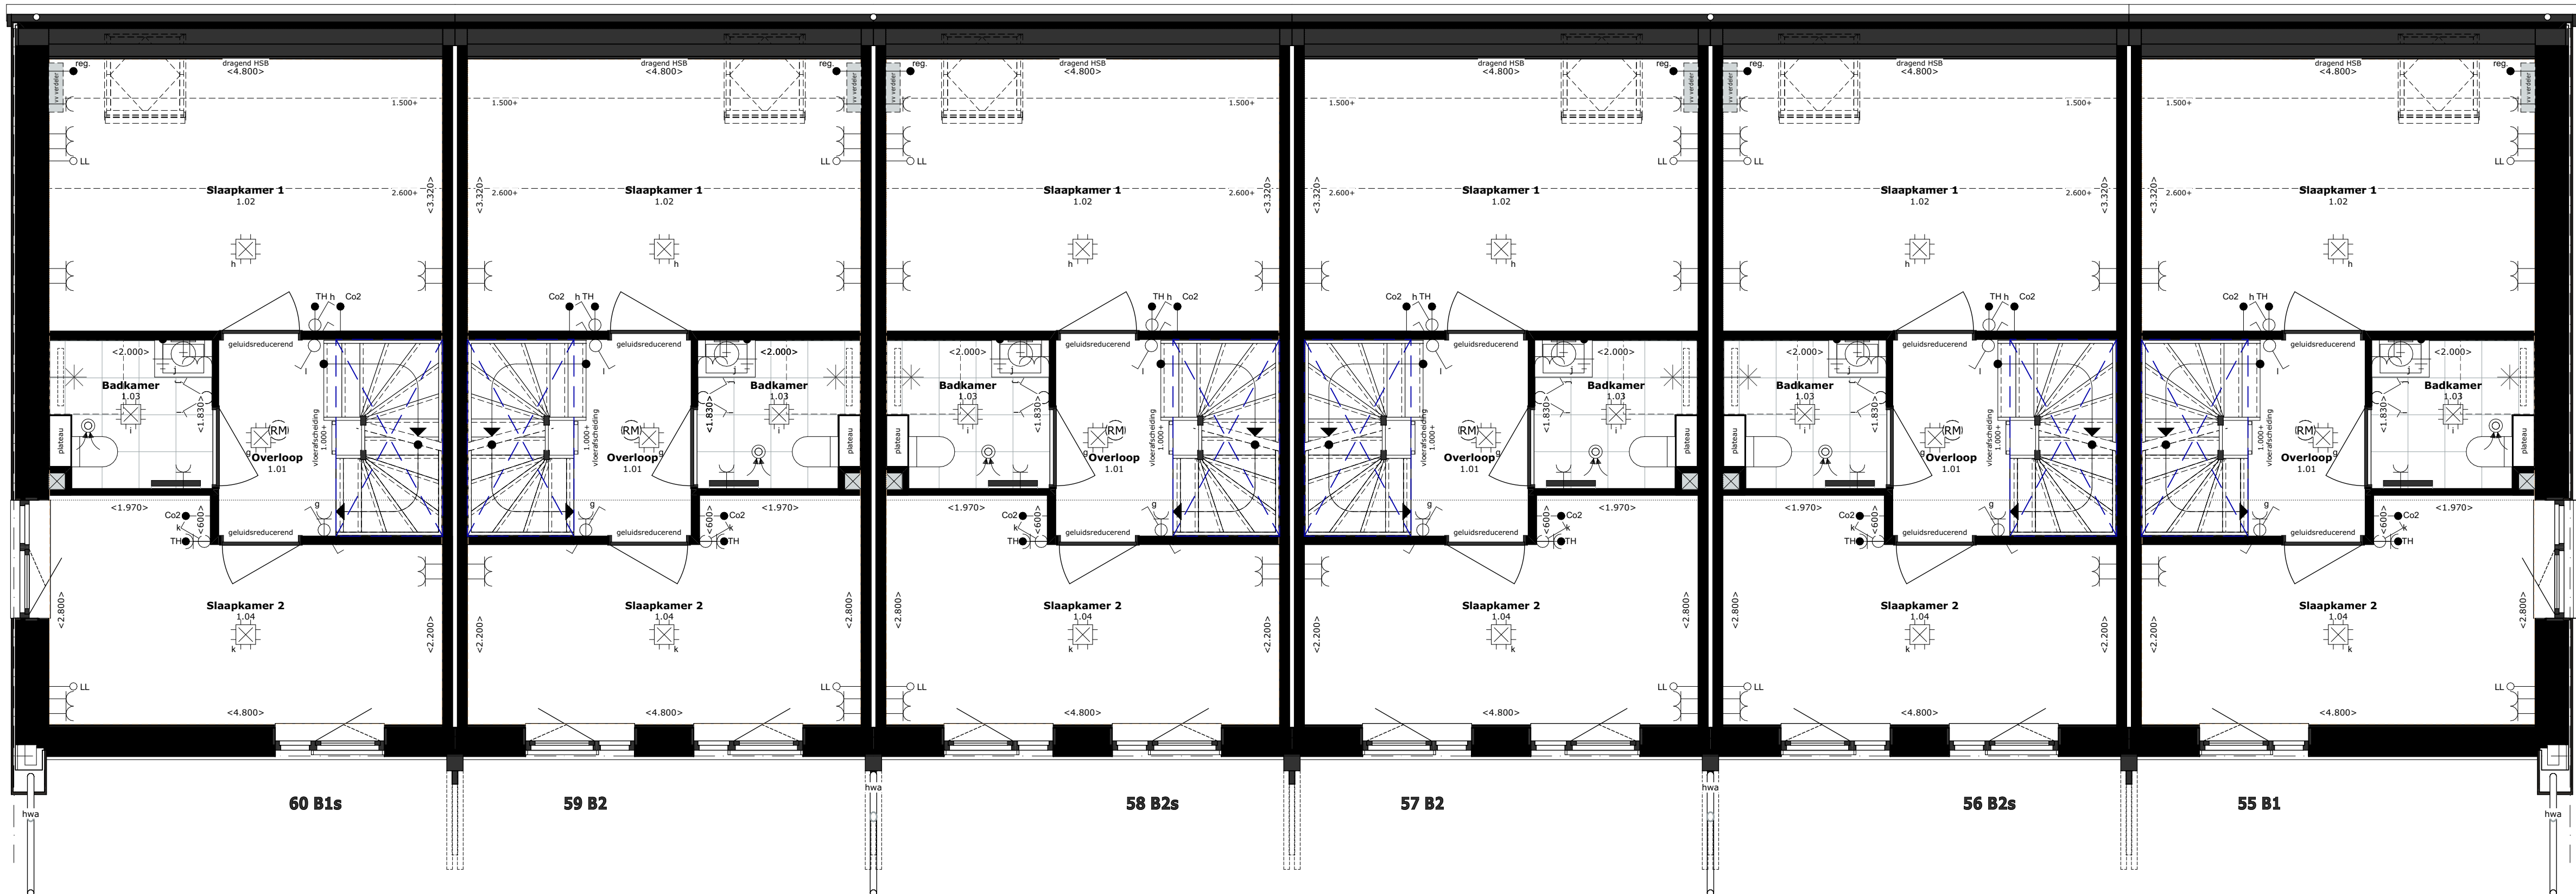


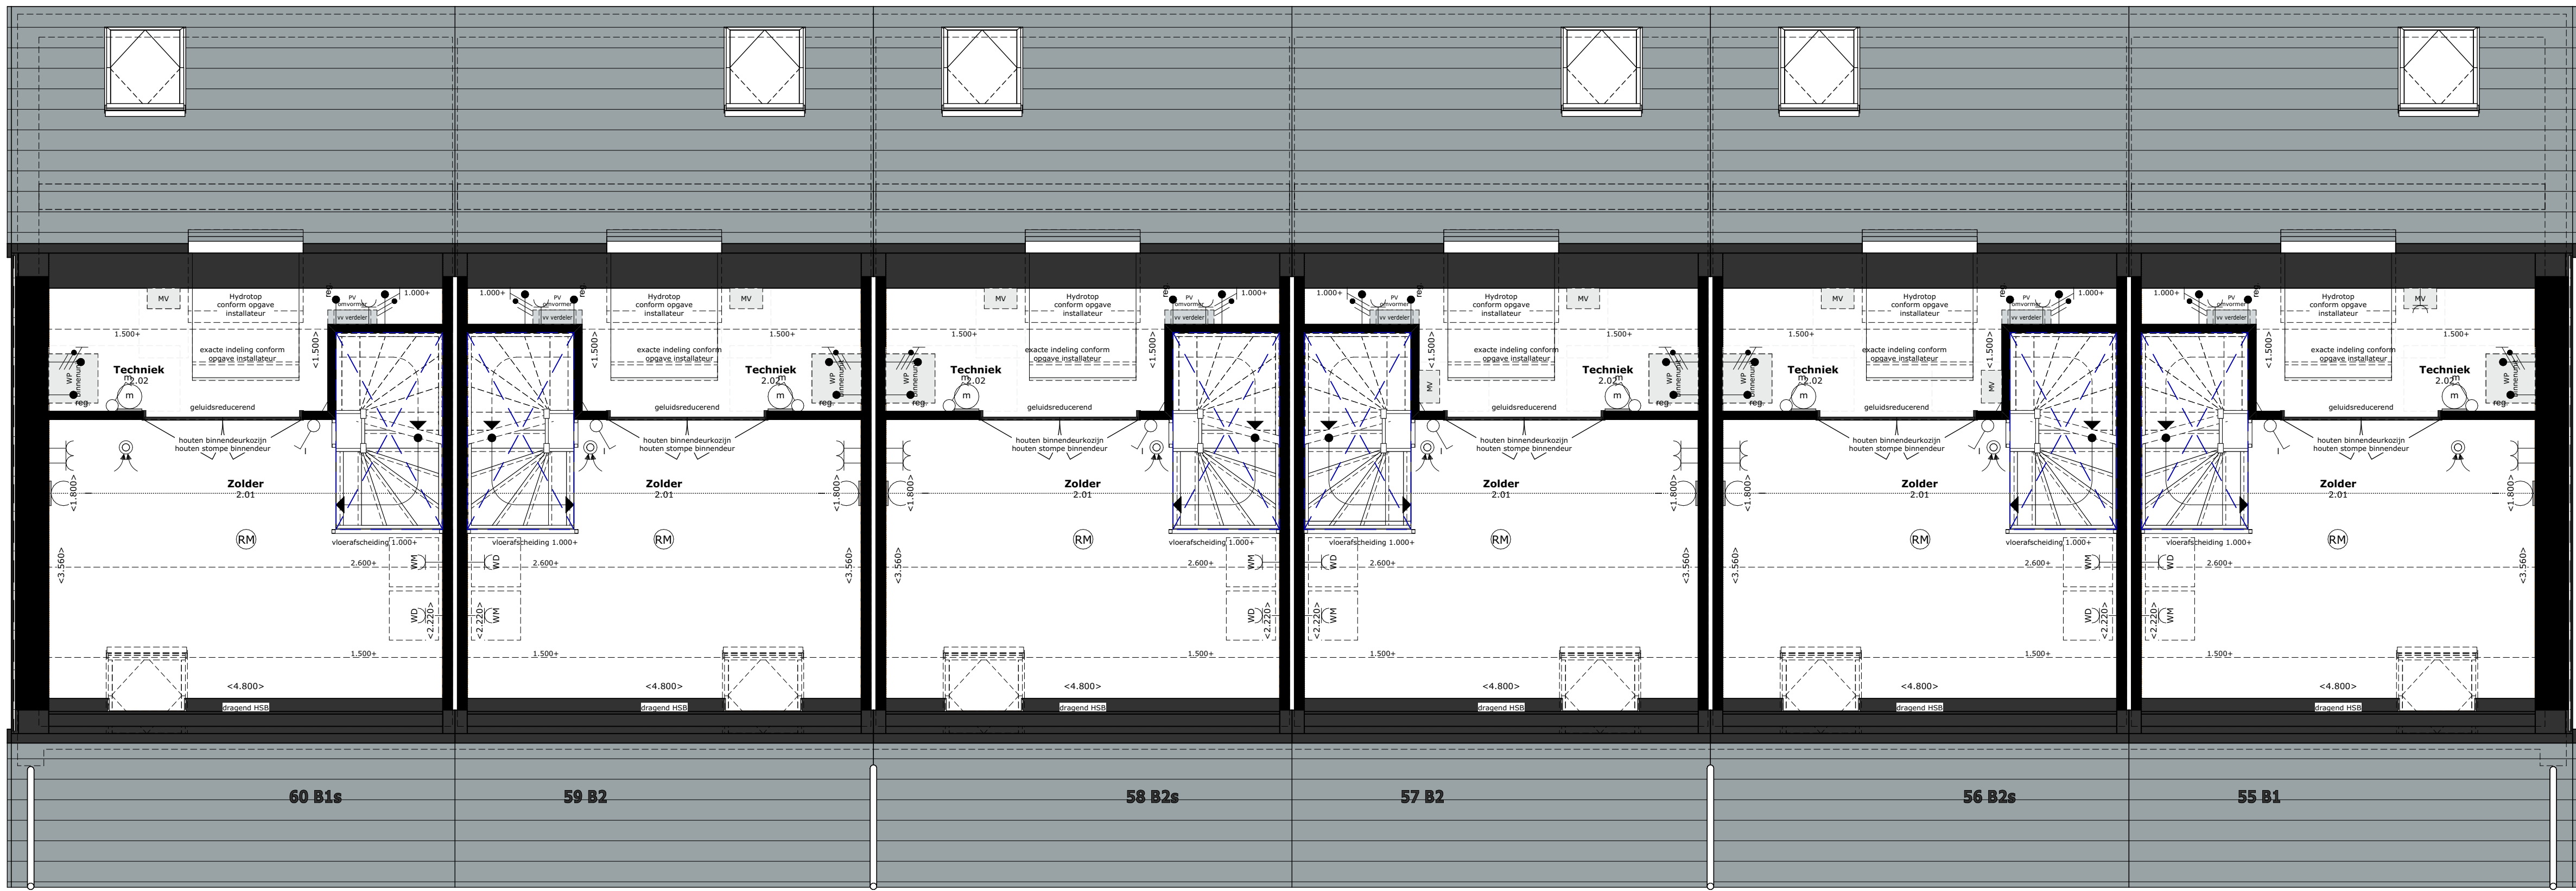

LEGENDA

TEKENINGEN EN AFDEELINGEN

De meten op de tekening zijn circa-meten. Deze zijn aangegeven in millimeters*, tenzij anders vermeld. Bij de maatvoering tussen de wanden is geen rekening gehouden met enige wanddikte, zoals wanddoppes en spouwwerk. Daarnaast kunnen zich tijdens de bouw veranderingen voordoen, die kunnen leiden tot verschillen.

RENVOOI PLATTEGRONDEN

SYMBOLEN

	Meterkast		Buitenkant warmtepomp
	Mechanische ventilatiebox		Lepe hoek trap
	Warmtepomp		Vloerscheiding 1.000+
	Elektrische radiator		Opstalplaats wasmachine
	Ruimte v.z.v. vloerverwarming		Opstalplaats droger
	hwa		
	Hemelwaterafvoer		
	Schacht		

RENVOOI GEVELAANZICHTEN

SYMBOLEN

	Valraam (near binnen)		Draaielpraam (near binnen draaiend)		Deur (near buiten draaiend)		Deur (near binnen draaiend)
--	-----------------------	--	-------------------------------------	--	-----------------------------	--	-----------------------------

Verlichting buitenarmatuur, indicatief
 Ventilatiegrootte, natuurlijke toevoer (boven kozijn)

RENVOOI ELEKTRA

SYMBOLEN

	Aansluitpunt 1 fase, aansluitpunt-warmtepomp		Afvalgoot mechanische ventilatie
	Thermostaat		Wand lichtpunt
	CO2 meter tlv ventilatie		Bedrader
	Vochtmonitor tlv ventilatie badkamer		Schakelaar, 1-pool
	Regelbak tlv vloerverwarming regeling		Schroefdraair
	Contactdoos 1-voudig met beschermingscontact		Verlichtingsgrootte
	Contactdoos 2-voudig met beschermingscontact		Aansluitpunt data met beschermingscontact
	Contactdoos 2-voudig met beschermingscontact in 2 inbouwdozen		Afvalgoot mechanische ventilatie
	Contactdoos, periscope		Wand lichtpunt
	Bedrader		Schroefdraair
	Schakelaar, 1-pool		Verlichtingsgrootte
	Schroefdraair		Aansluitpunt data met beschermingscontact
	Verlichtingsgrootte		Afvalgoot mechanische ventilatie
	Aansluitpunt data met beschermingscontact		Wand lichtpunt

VERKOOPTEKENINGEN

Bouwnummer

60-55 Elektra

Type

Blok B

Schaal

1:50, 1:100

Datum

24 maart 2026