
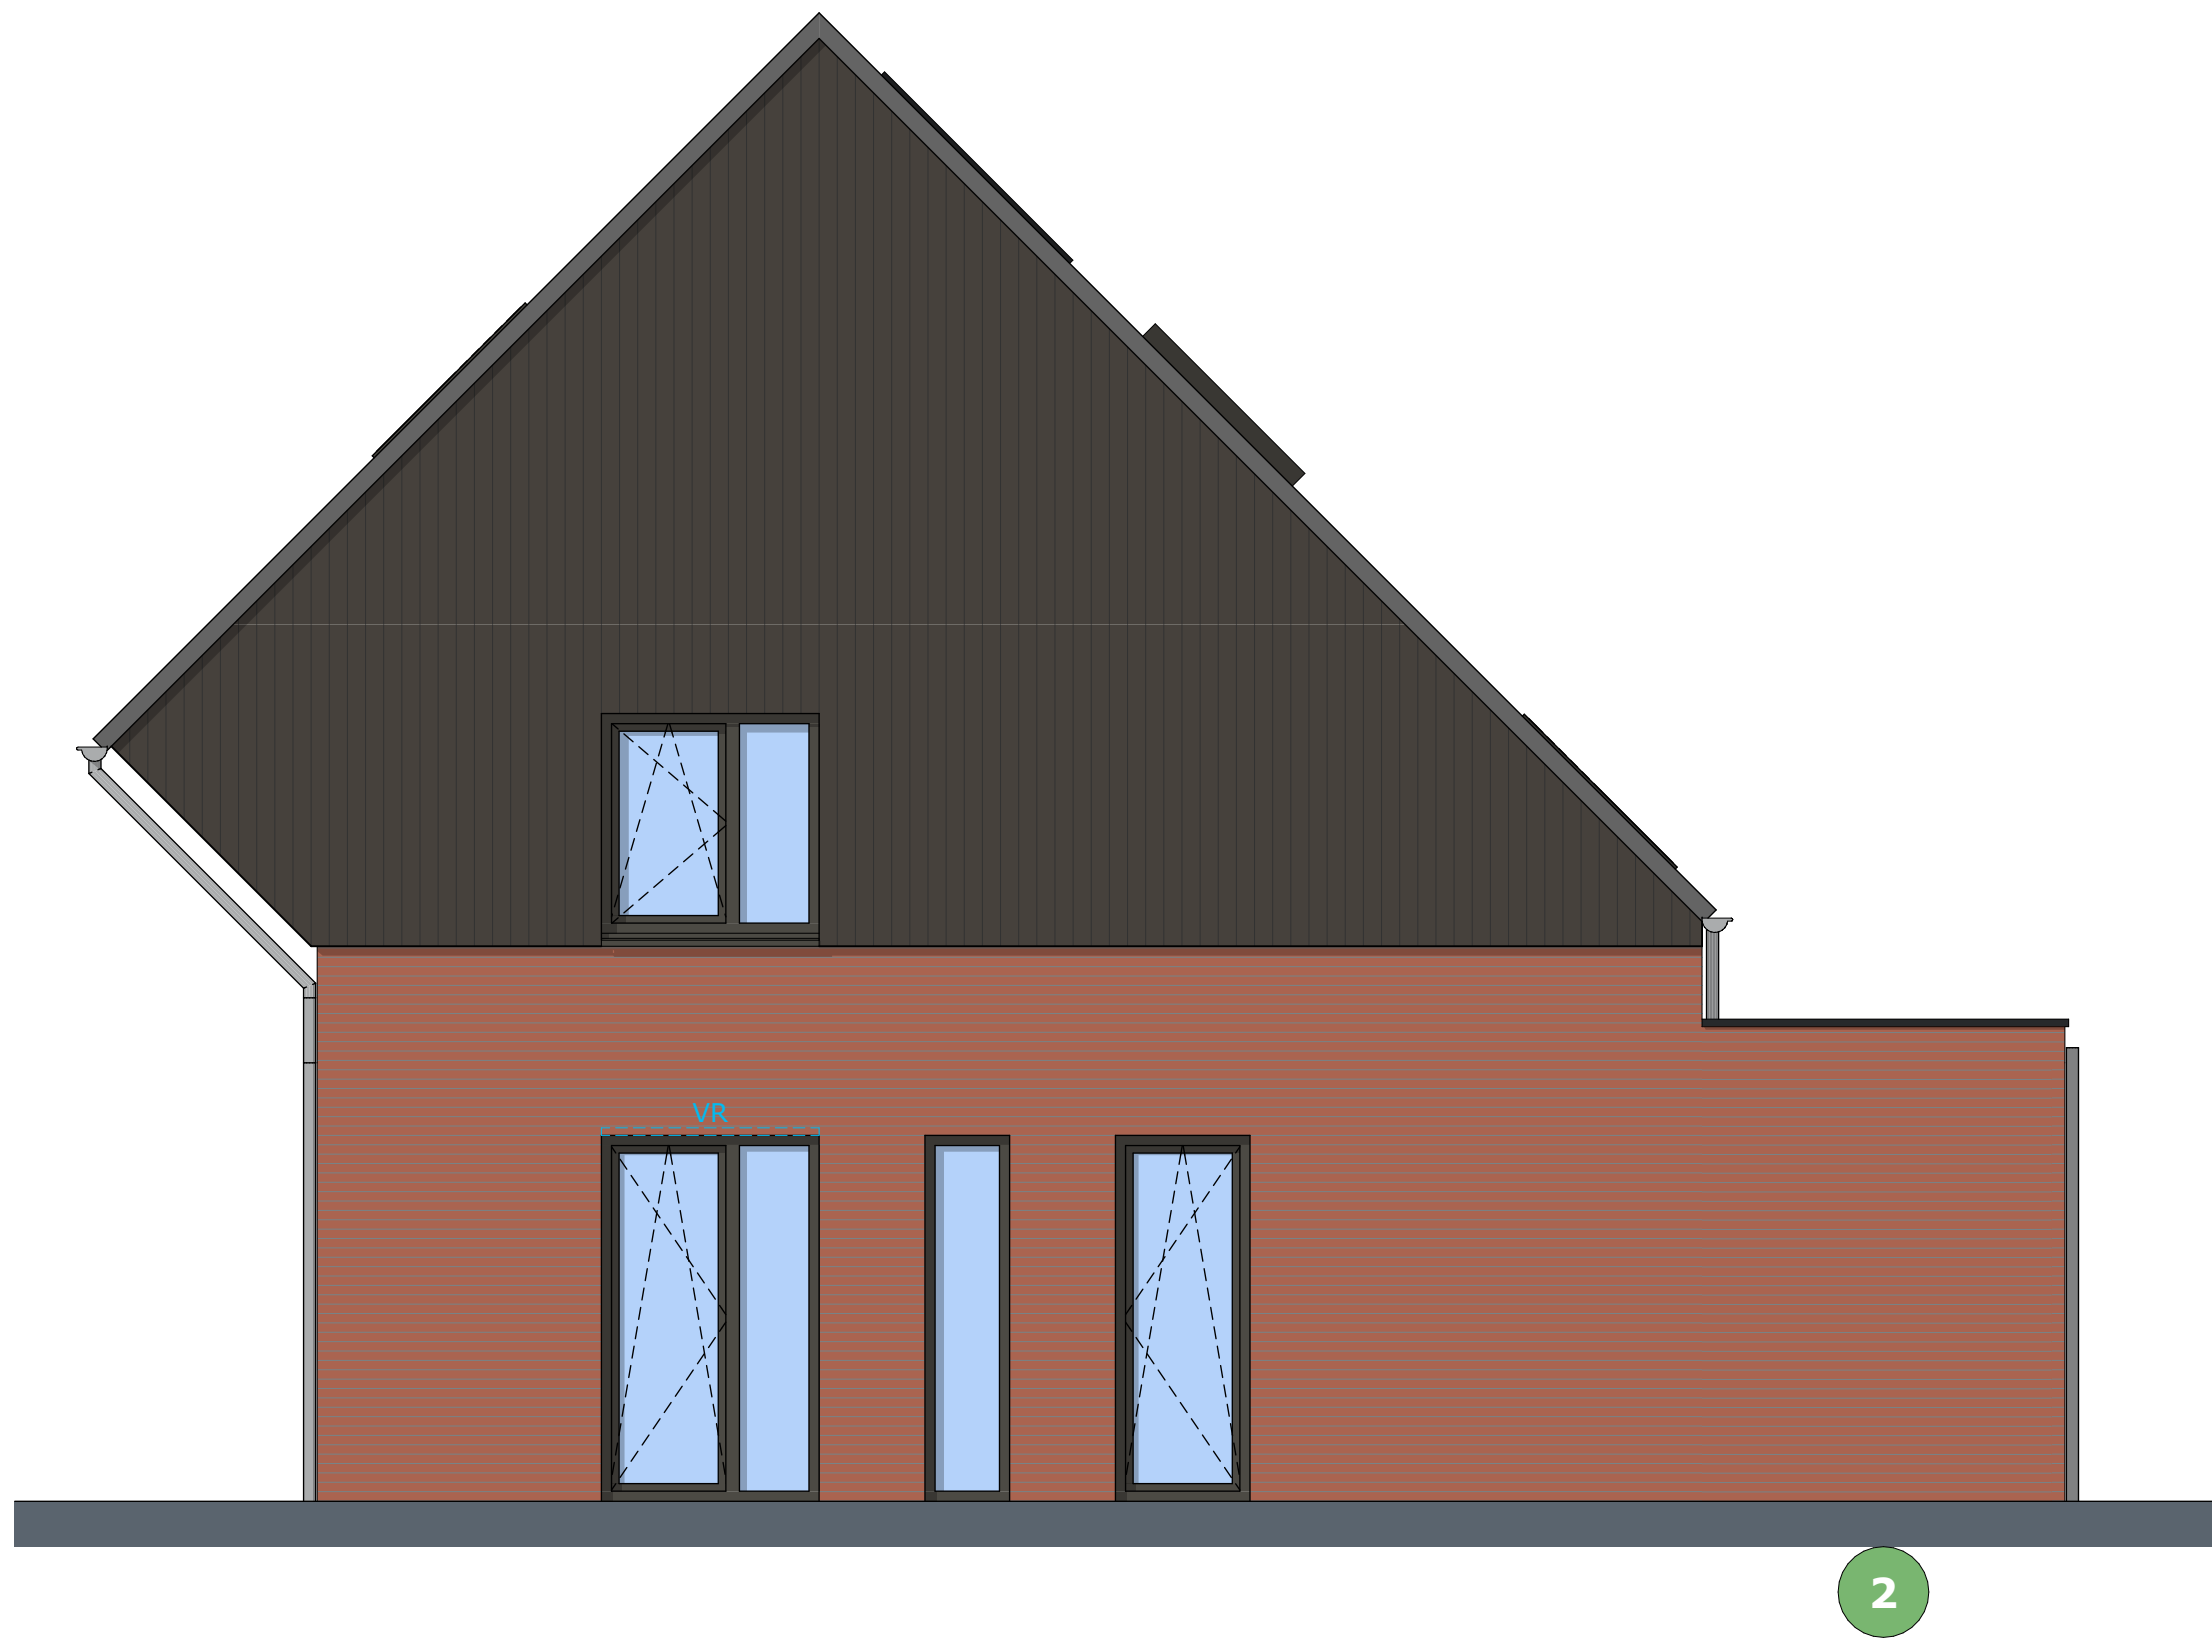
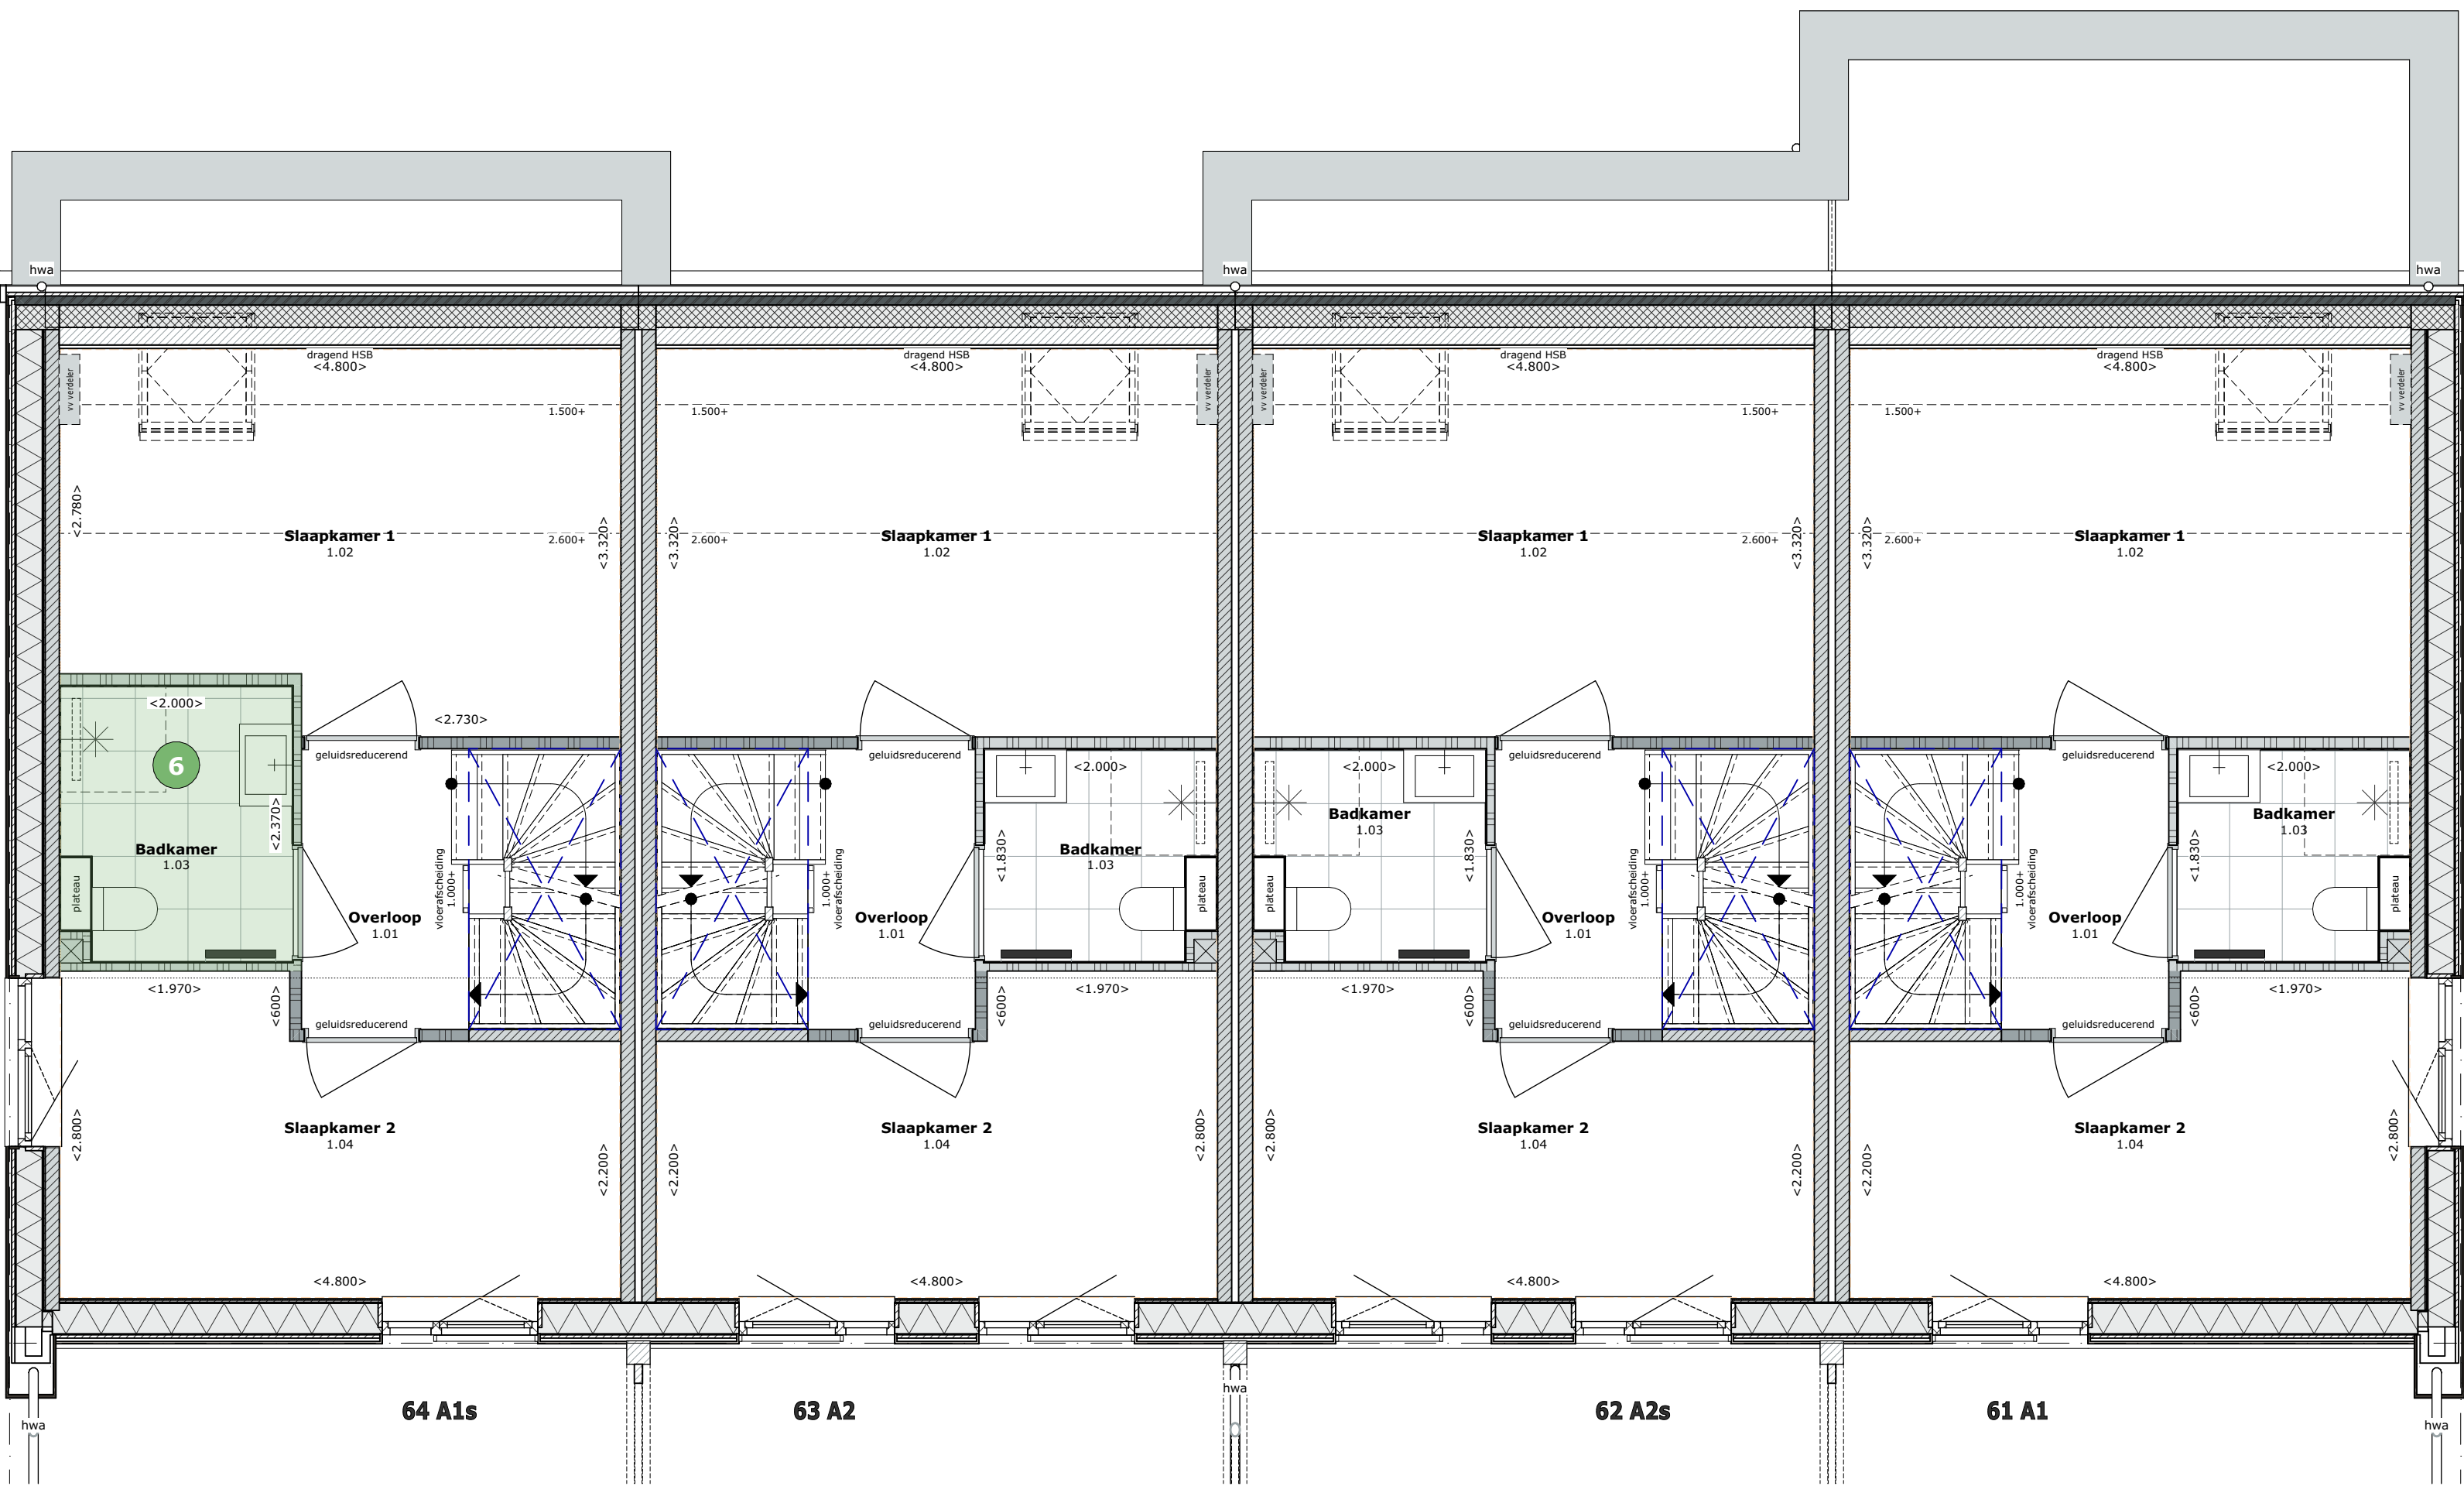
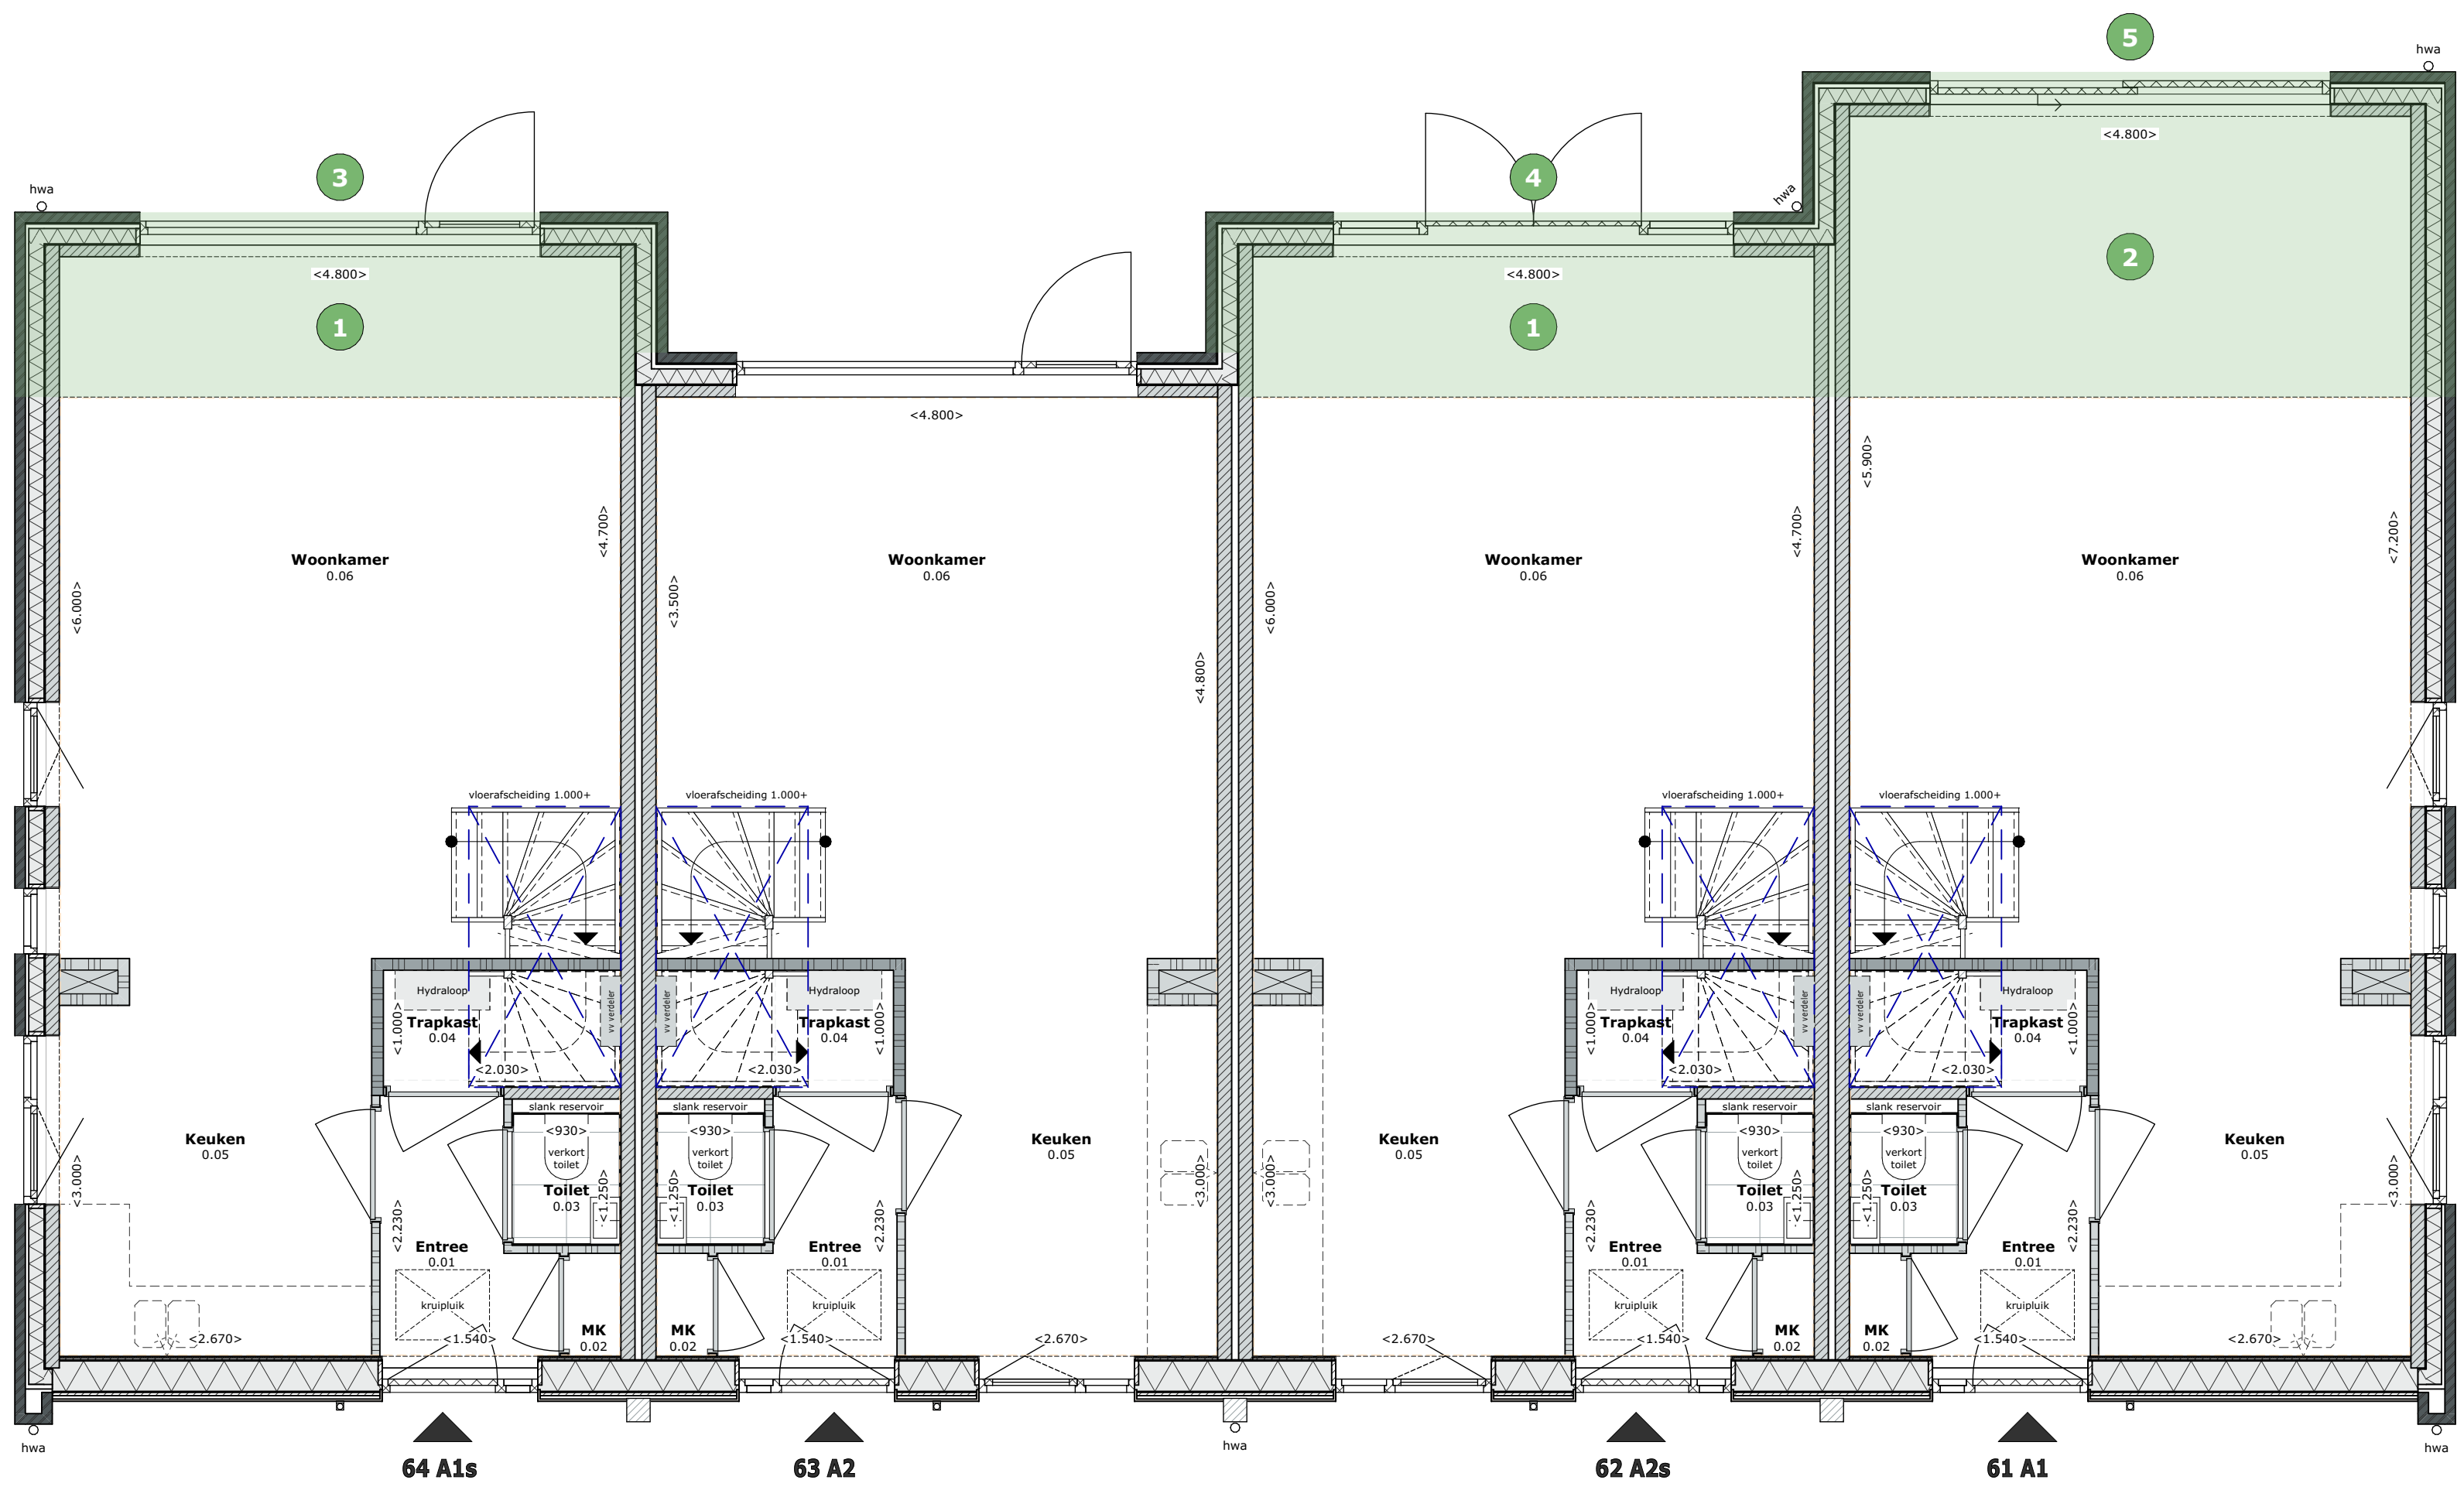


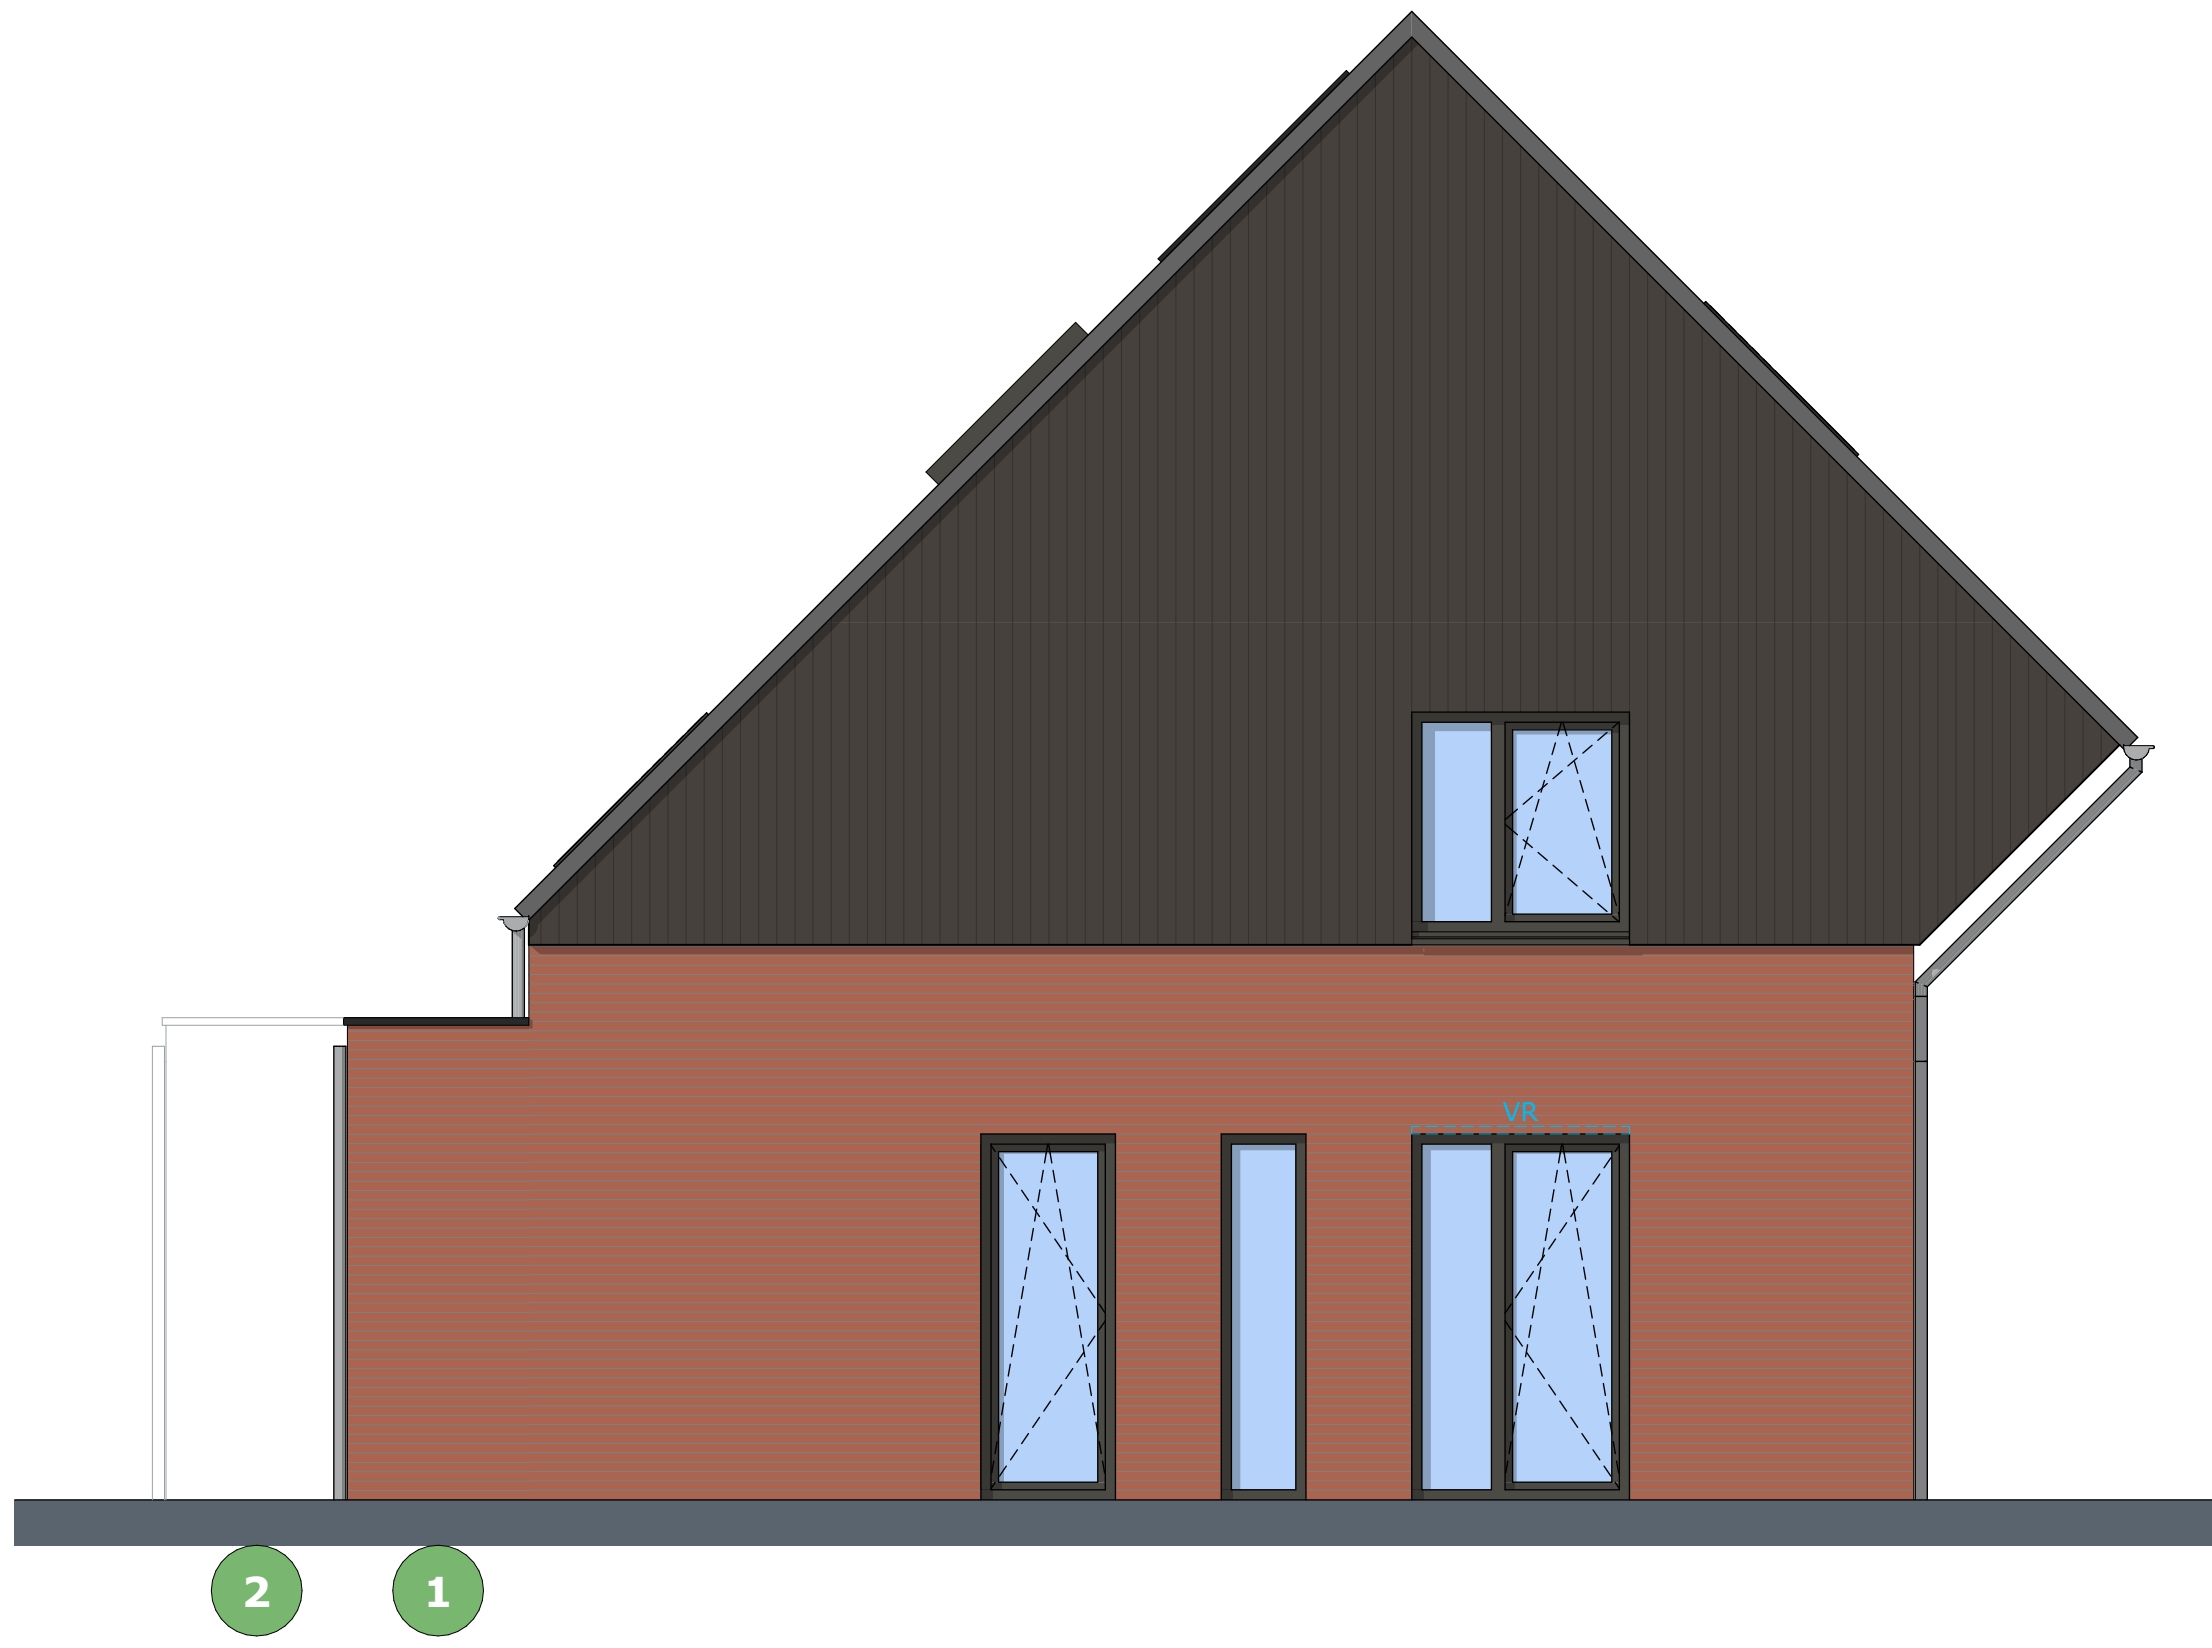

LEGENDA

TEKENINGEN EN AFBEELDINGEN

De maten op de tekening zijn circa-maten. Deze zijn aangegeven in millimeters*, tenzij anders vermeld. Bij de maatvoering tussen de wanden is geen rekening gehouden met enige wandafwerking, zoals wandtegels en spouwwerk. Daarnaast kunnen zich tijdens de bouw veranderingen voordoen, die kunnen leiden tot verschillen.

RENVOOI PLATTEGRONDEN

SYMBOLEN

	Meterkast		Buitenunit warmtepomp
	Mechanische ventilatiebox		Lipe hook trap
	Warmtepomp		Vloerafschieding 1.000+
	Elektrische radiator		Opstelplaats wasmachine
	Ruimte v.z.v. vloerverwarming		Opstelplaats droger
	hwa Hemelwaterafvoer		
	Schacht		

RENVOOI GEVELAANZICHTEN

SYMBOLEN

	Valsraam (near binnen)		Draaisleuportram (near binnen draaiend)
	Valsraam (near buiten draaiend)		Deur (near binnen draaiend)
	Valsraam (near buiten draaiend)		Deur (near buiten draaiend)

Verlichting buitenarmatuur, indicatief
Ventilatiebox, natuurlijke toevoer (boven kozijn)

OPTIELIJST

- 120mm UITBOUW HOEKWONING EN TUSSENWONING
- 240mm UITBOUW HOEKWONING
- PUI ACHTER: SPIEGELDE DEUR
- PUI ACHTER: OPENSLAANDE DEUREN
- PUI ACHTER: SCHUIFPUI
- BACKKAMER VERGROTEN HOEKWONING

VERKOOPTEKENINGEN

Bouwnummer
64-61 Opties

Type
Blok A

Schaal
1:50

Datum
24 maart 2026

de
steen
pers
WOON IN ELT