
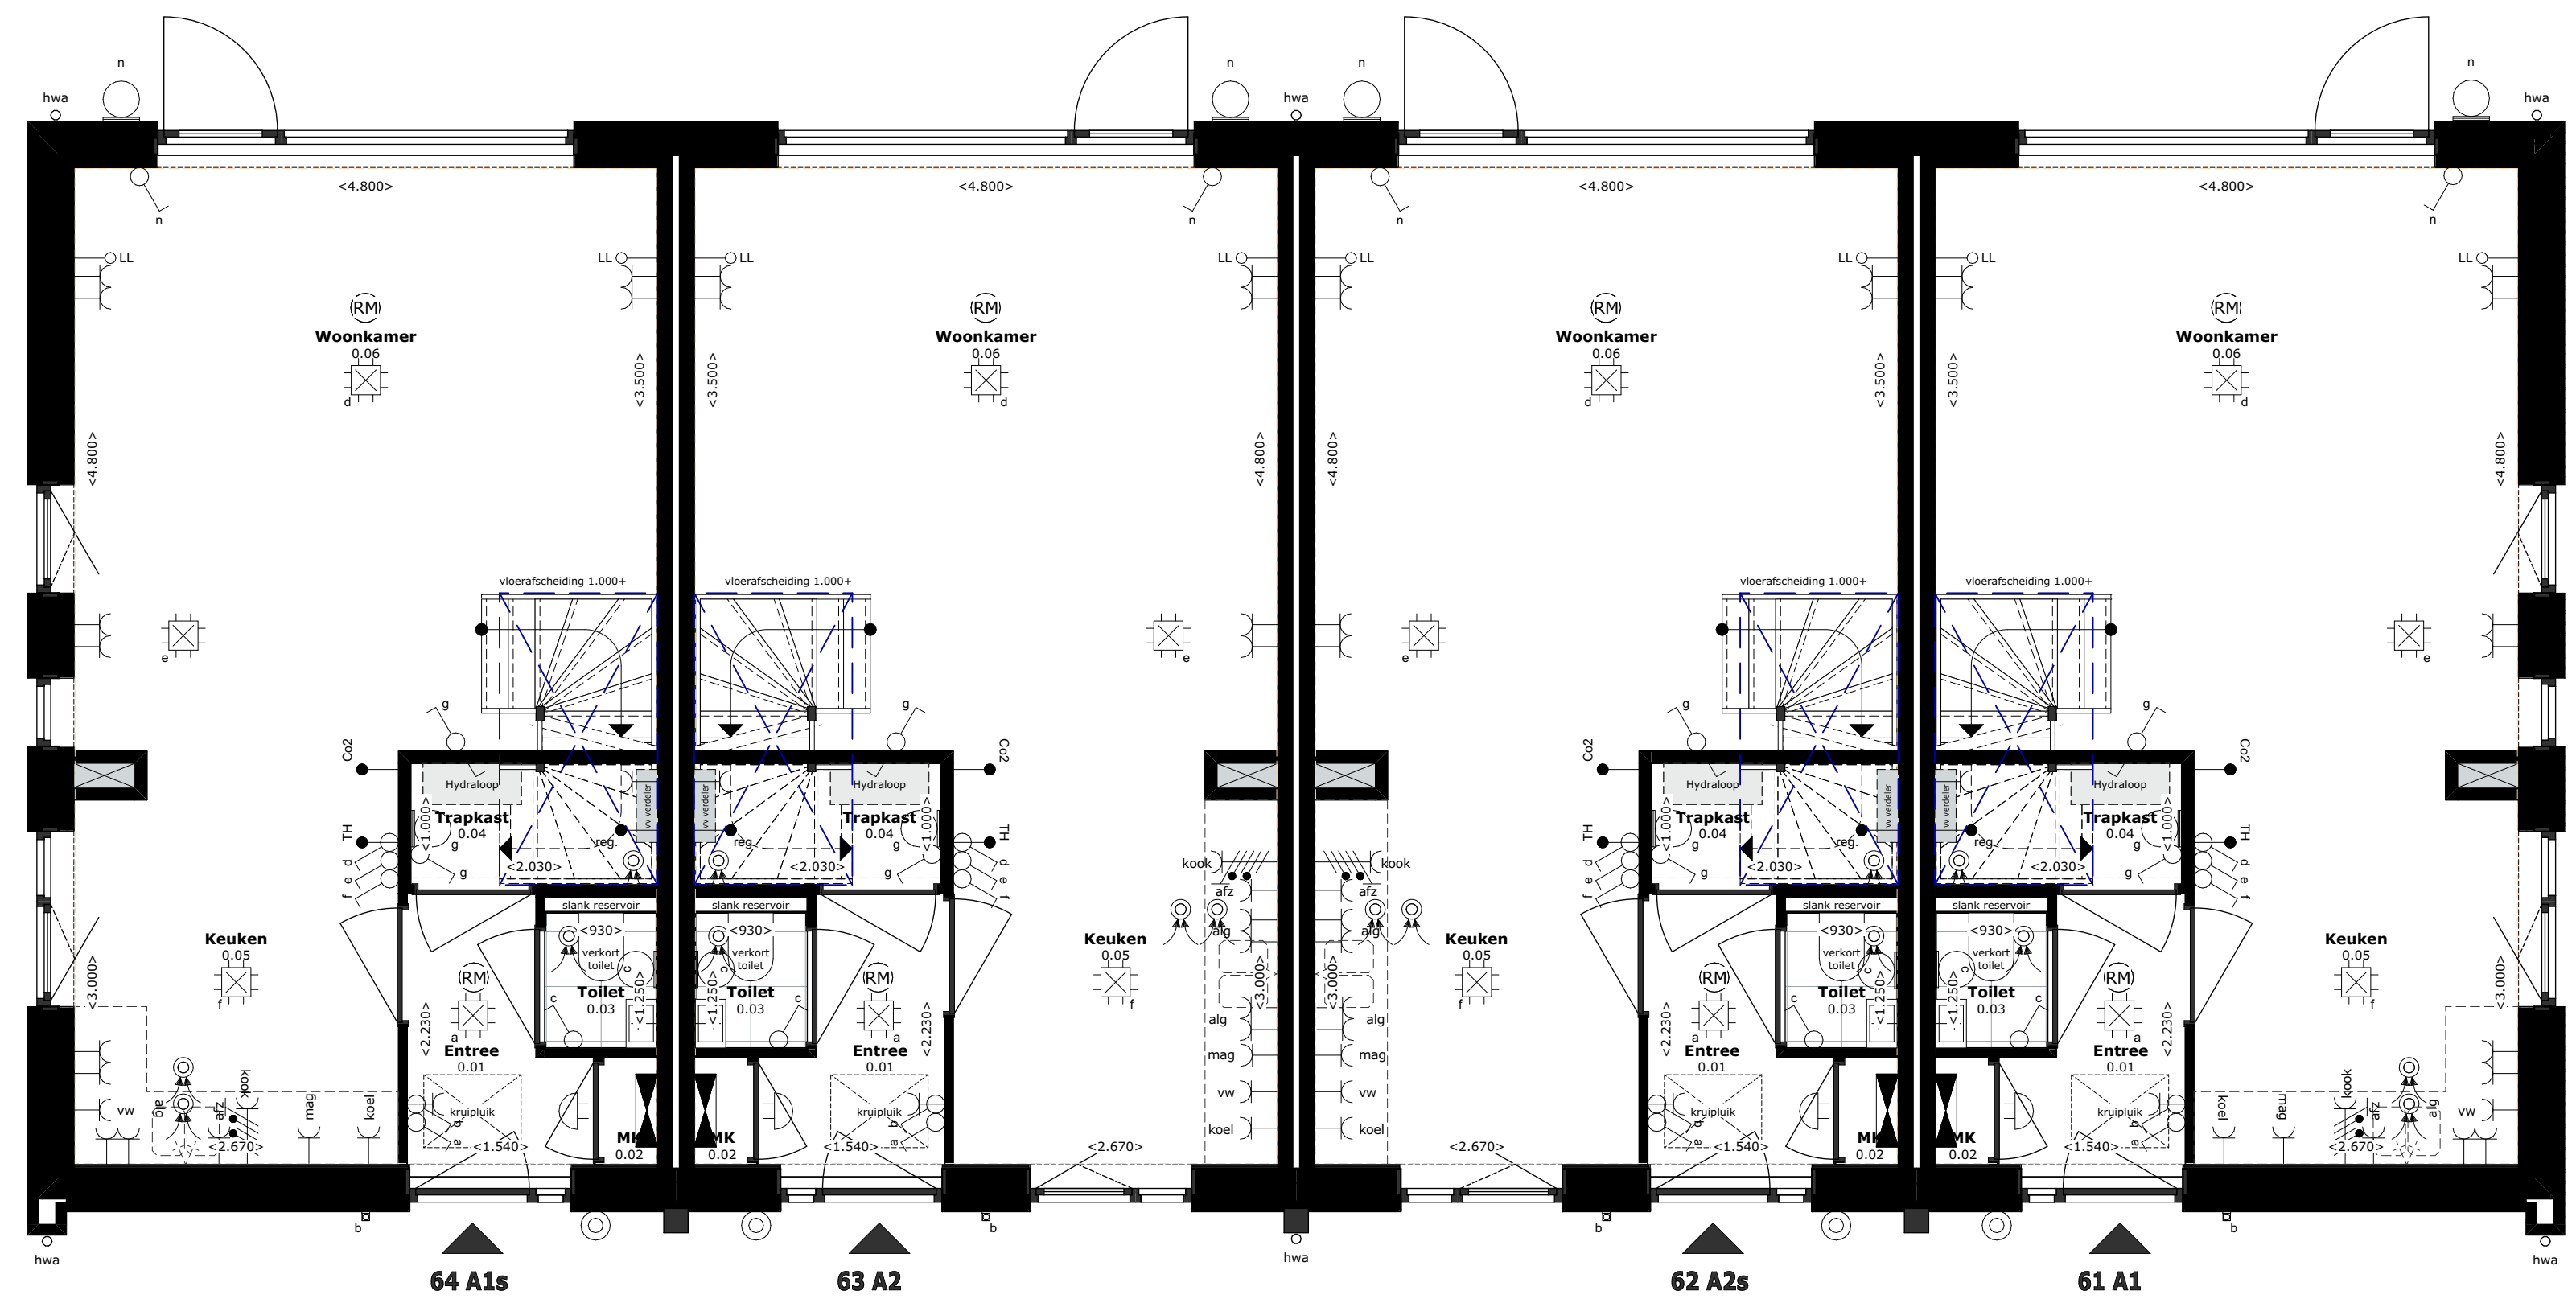
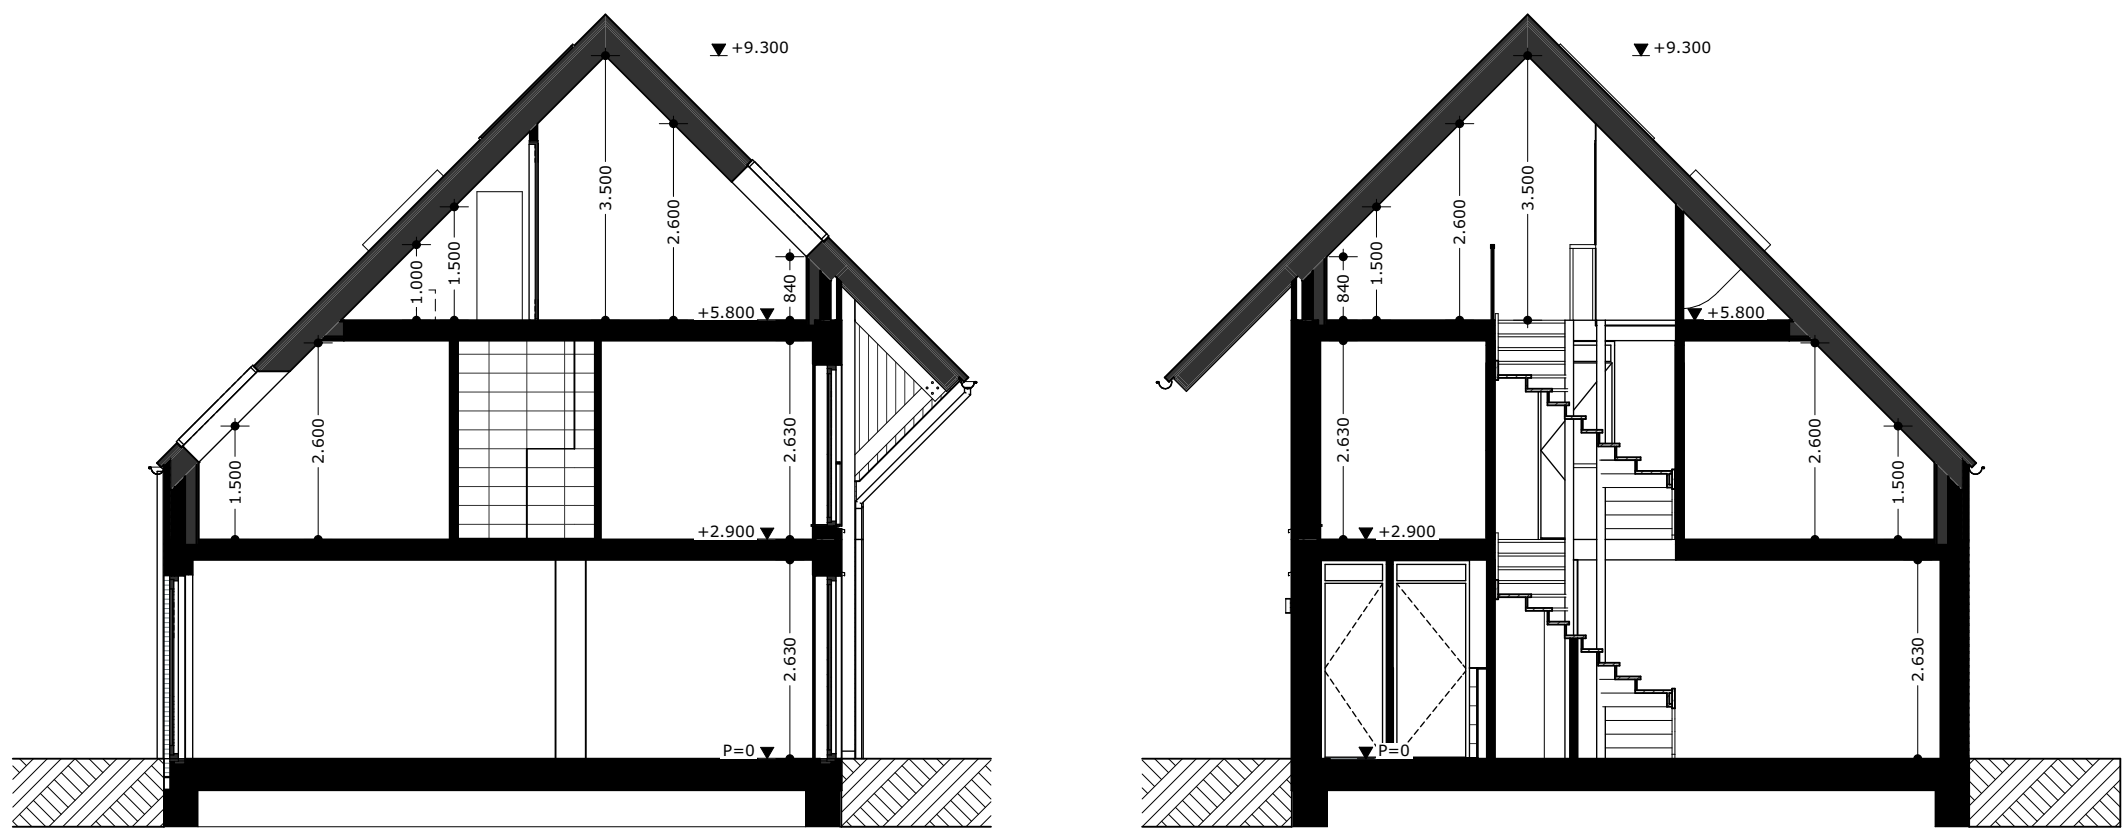
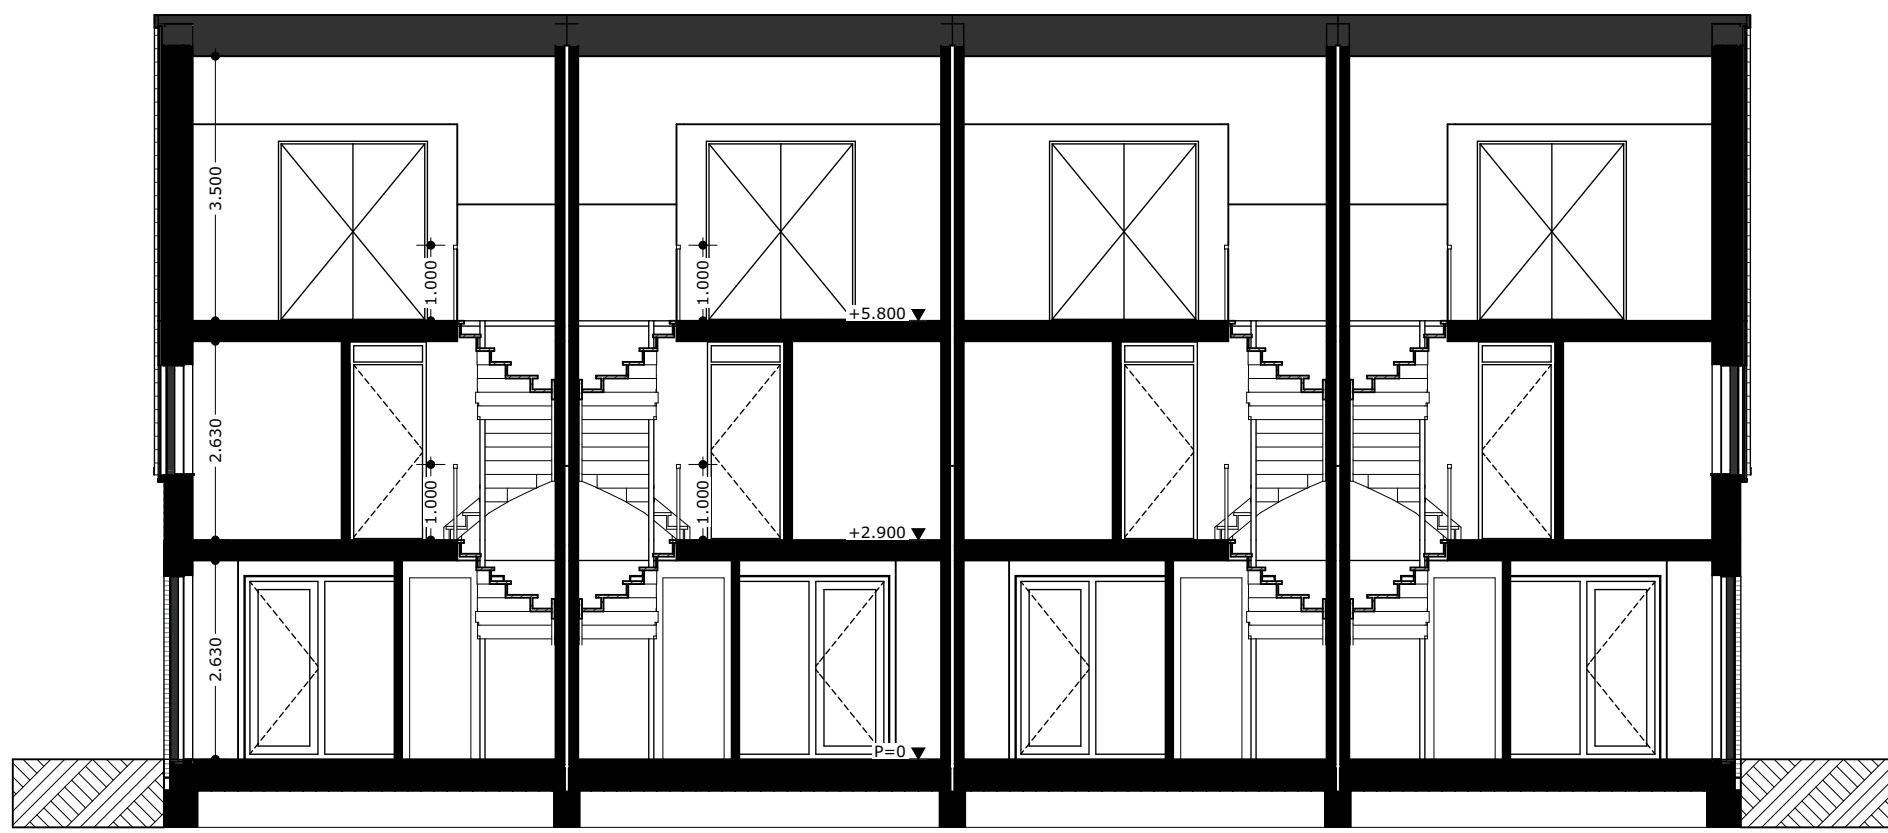


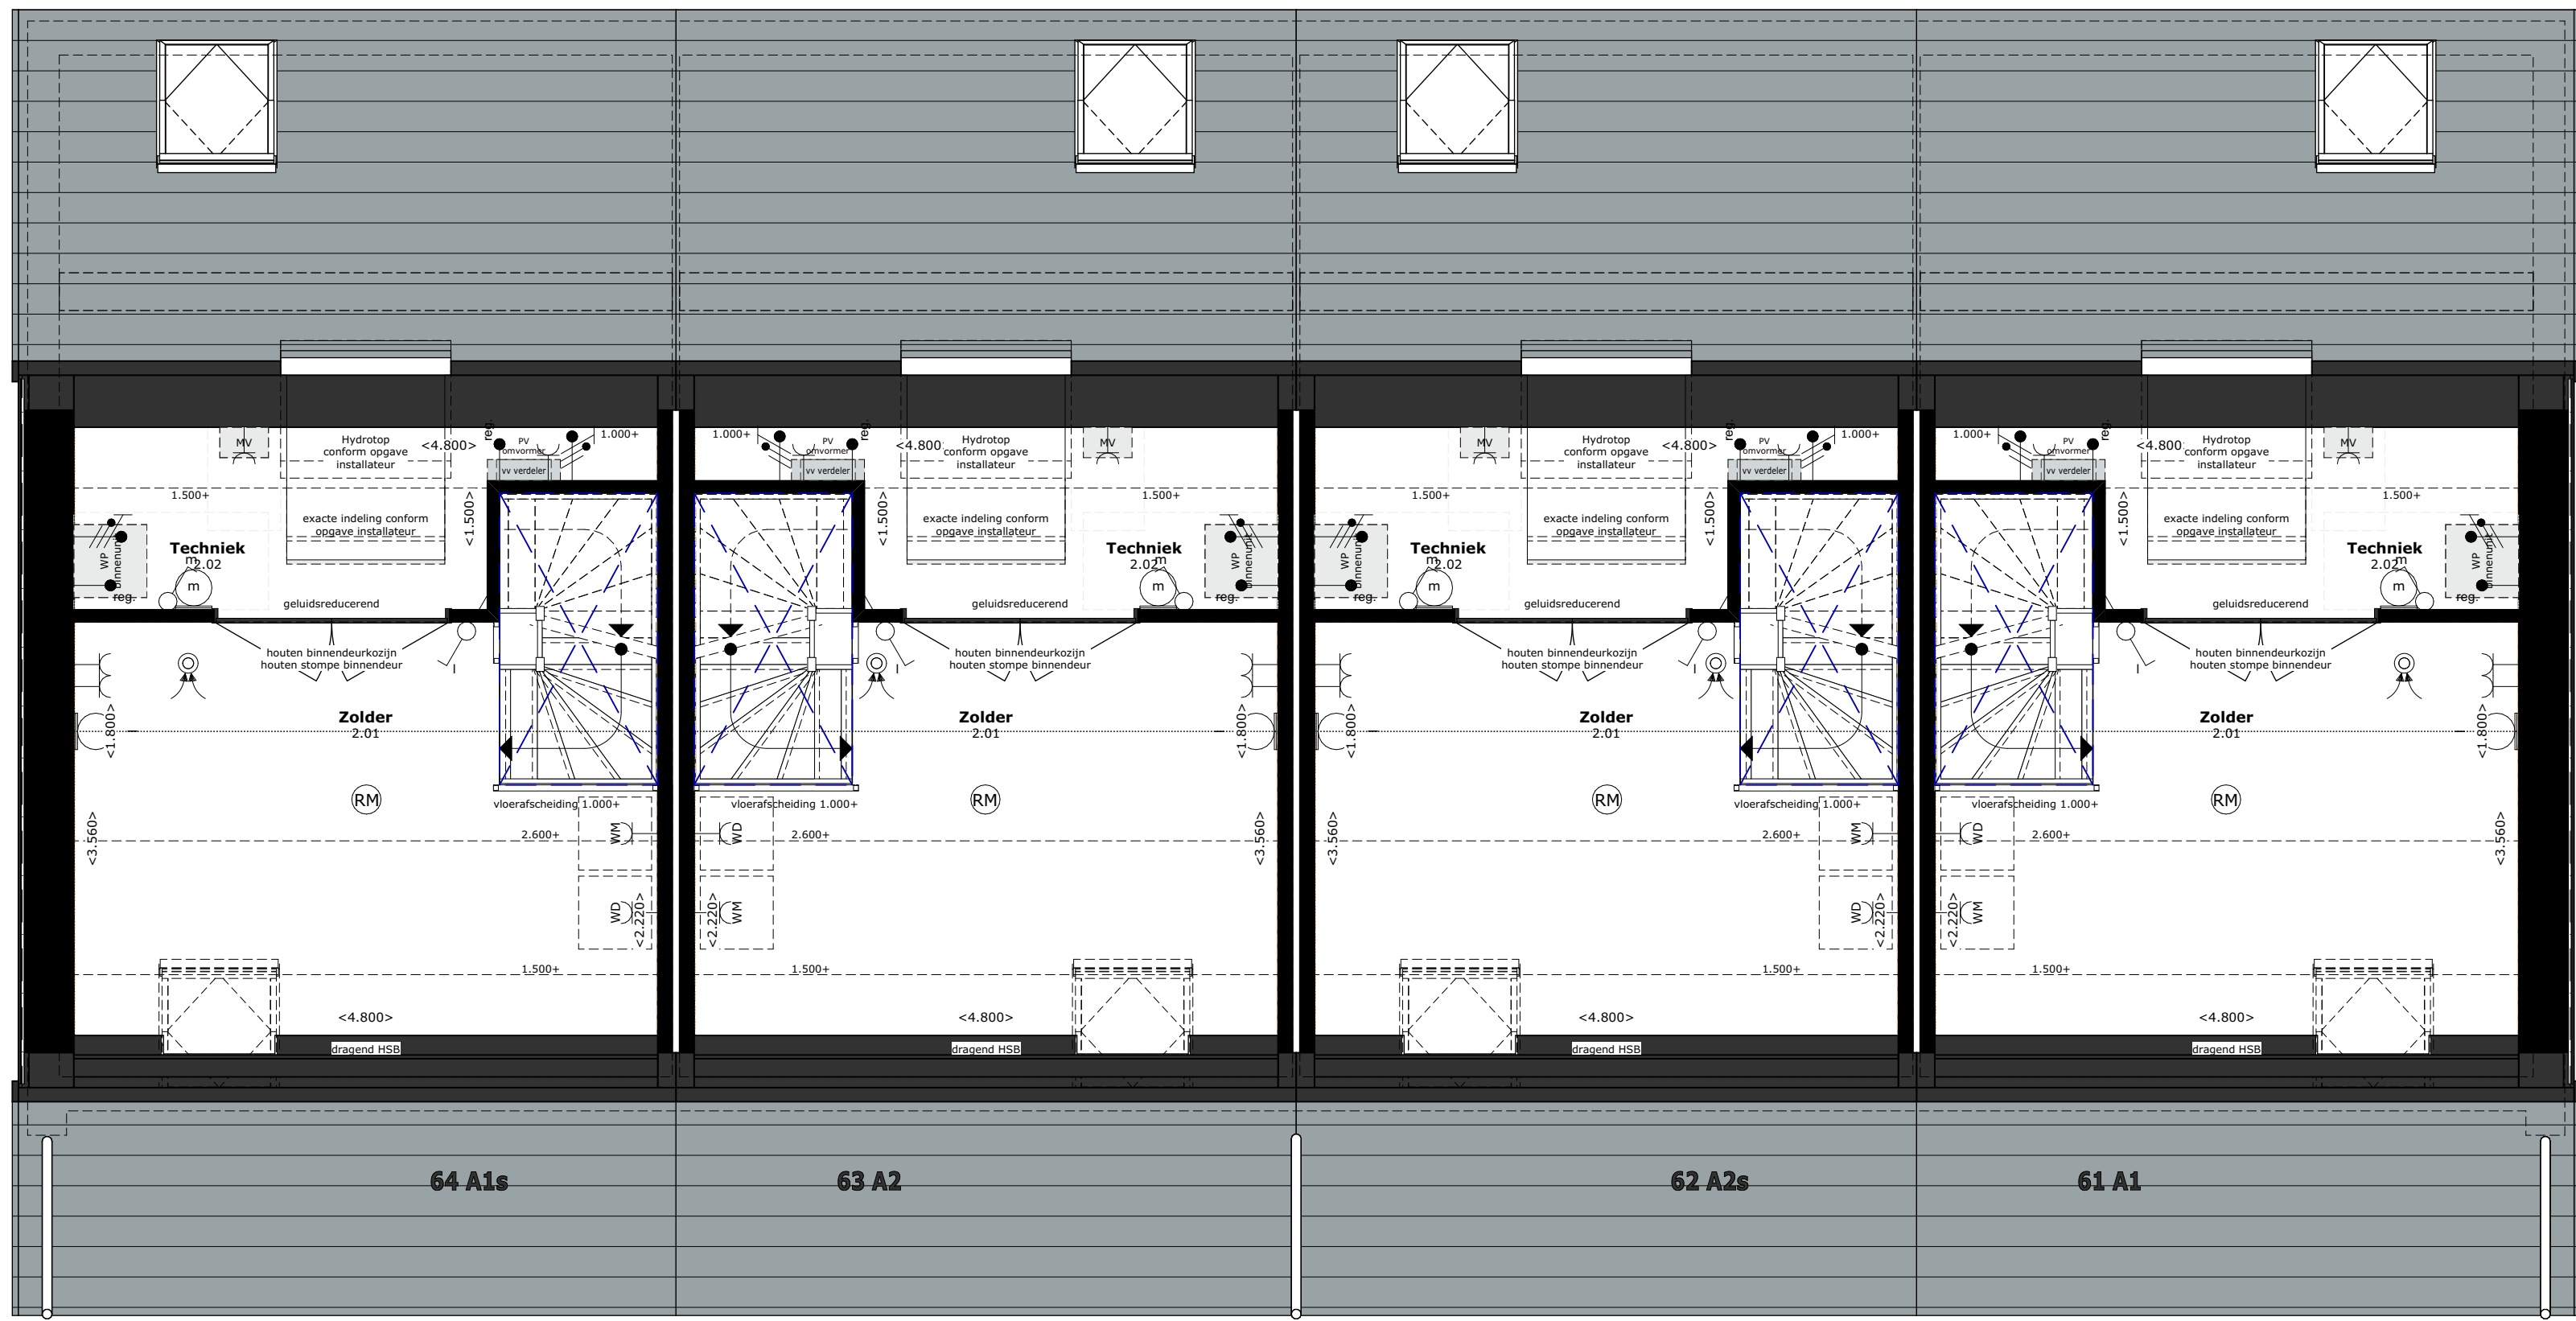

## LEGENDA

### TEKENINGEN EN AFBEELDINGEN

De maten op de tekening zijn circa-maten. Deze zijn aangegeven in millimeters\*, tenzij anders vermeld. Bij de uitvoering tussen de wanden is geen rekening gehouden met enige wanddikte, zoals wandtegels en spouwwerk. Daarnaast kunnen zich tijdens de bouw veranderingen voordoen, die kunnen leiden tot verschillen.

## RENVOOI PLATTEGRONDEN

### SYMBOLEN

|  |                               |  |                         |
|--|-------------------------------|--|-------------------------|
|  | Meterkast                     |  | Buitenunit warmtepomp   |
|  | Mechanische ventilatiebox     |  | Lepe hoek trap          |
|  | Warmtepomp                    |  | Vloerscheiding 1.000+   |
|  | Elektrische radiator          |  | Opstalplaats wasmachine |
|  | Ruimte v.z.v. vloerverwarming |  | Opschelpplaats droger   |
|  | hwa                           |  |                         |
|  | Schacht                       |  |                         |

## RENVOOI GEVELAANZICHTEN

### SYMBOLEN

|  |                       |  |                                     |  |                             |  |                             |
|--|-----------------------|--|-------------------------------------|--|-----------------------------|--|-----------------------------|
|  | Valraam (near binnen) |  | Draailepraam (near binnen draaiend) |  | Deur (near buiten draaiend) |  | Deur (near binnen draaiend) |
|--|-----------------------|--|-------------------------------------|--|-----------------------------|--|-----------------------------|

|  |                                                       |
|--|-------------------------------------------------------|
|  | Verlichting buitenverminderd, indicatief              |
|  | Ventilatiegrootte, natuurlijke toevoer (boven kozijn) |

## RENVOOI ELEKTRA

### SYMBOLEN

|  |                                              |  |                                  |
|--|----------------------------------------------|--|----------------------------------|
|  | Aansluitpunt 1 fase, aanspannings-warmtepomp |  | Afvalgoot mechanische ventilatie |
|  | Thermostaat                                  |  | Wand lichtpunt                   |
|  | CO2 meter tlv ventilatie                     |  | Bed                              |
|  | Vochtmonitor tlv ventilatie badkamer         |  | Brandmelder                      |
|  | Regelbak tlv vloerverwarming regeling        |  | Contact wandcontact              |
|  | Contactdoos 1-voudig met beschermingscontact |  | Contactdoos met lichtpunt        |
|  | Contactdoos 2-voudig met beschermingscontact |  |                                  |
|  | Contactdoos, periscope                       |  |                                  |
|  | Badkraan                                     |  |                                  |
|  | Schakelaar, 1-pool                           |  |                                  |
|  | Schakelaar, 2-pool                           |  |                                  |
|  | Verdelingsdoos                               |  |                                  |
|  | Aansluitpunt data met breedband              |  |                                  |

## VERKOOPTEKENINGEN

### Bouwnummer

64-61 Elektra

### Type

Blok A

### Schaal

1:50, 1:100

### Datum

24 maart 2026

